
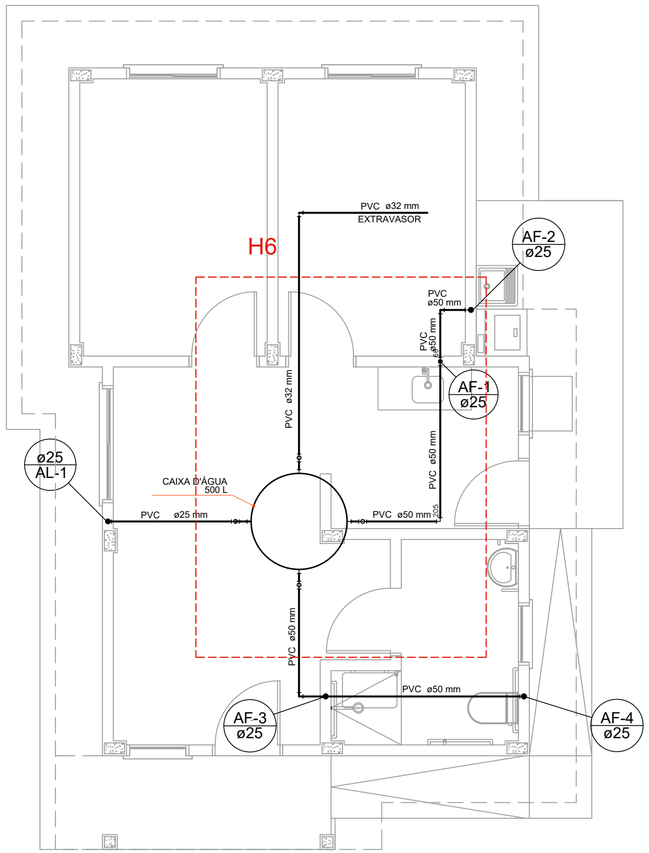


PLANTA COBERTURA

Escala 1:50

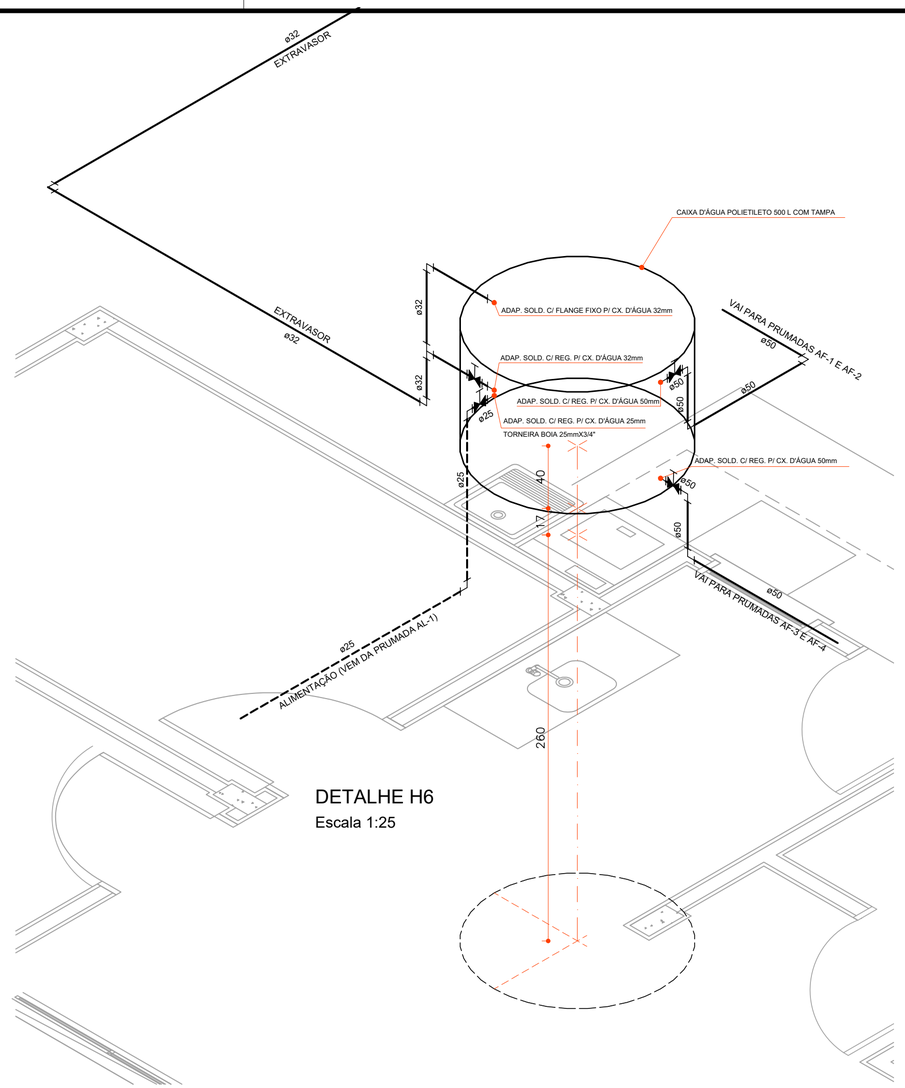

DETALHE H6

Escala 1:25

Lista de Materiais - Pav. Cobertura		
Alimentação	Metais	
	Torneira Boia	
	Torneira Boia 25mm x 3/4"	1 pç
	PVC rígido soldável	
	Adapt. sold. c/ registro p/ cx. d'água	
	25 mm	1 pç
	Joelho 90° soldável	
	25 mm	3 pç
	Tubos	
	25 mm	3.00 m
	Polietileno	
	Reservatório de água	
	Caixa d'água de polietileno 500L	1 pç
Água fria	PVC rígido soldável	
	Adapt sold c/ flange fixo p cx. d´água	
	32 mm - 1"	1 pç
	Adapt. sold. c/ registro p/ cx. d'água	
	32 mm	1 pç
	50 mm	2 pç
	Joelho 90° soldável	
	25 mm	1 pç
	32 mm	3 pç
	50 mm	6 pç
	Joelho 90° soldável - redução	
	50 mm - 25 mm	2 pç
	Tubos	
	25 mm	0.40 m
	32 mm	6.70 m
	50 mm	9.25 m
	Tê 90 soldável	
	32 mm	1 pç
	Tê de redução 90 soldável	
	50 mm - 25 mm	2 pç

USO EXCLUSIVO DA COHAPAR

REVISÕES

REV	DATA	DESCRIÇÃO	AUTOR
R00	13/02/2026	EMISSÃO INICIAL, CONFORME DEFINIÇÃO DA SUPJ/SUPG, ARQUITETÔNICO DATA 09/02/2026.	DVIE

OBSERVAÇÕES DE PROJETO:

- AS TORNEIRAS DEVERÃO SER METÁLICAS, COM ACIONAMENTO POR ALAVANCA (CASAS PCD) OU CRUZETA. DEVERÃO POSSUIR AREJADOR E REDUTOR DE VAZÃO (EXCETO PONTO DE ÁGUA DA MÁQUINA DE LAVAR ROUPAS);
- OS ACABAMENTOS DOS REGISTROS DEVERÃO SER DE ALAVANCA OU CRUZETA;
- A BACIA SANITÁRIA UTILIZADA DEVERÁ POSSUIR DISPOSITIVO DE DUPLO ACIONAMENTO;
- NO PROJETO DE ÁGUA FRIA AS COTAS DE NÍVEL ESTÃO REPRESENTADAS EM METROS, E AS COTAS DAS DIMENSÕES ESTÃO REPRESENTADAS EM CENTÍMETROS;
- AS FURAÇÕES DAS VIGAS DEVERÃO SER CONSIDERADAS NO PROJETO ESTRUTURAL;
- DEVERÃO SER ATENDIDOS TODOS OS REQUISITOS DAS NBR'S 5626 E 15575.

USO EXCLUSIVO DA COHAPAR

RESPONSÁVEL TÉCNICO:

COHAPAR

CONTROLE DE CÓPIAS

COHAPAR

COHAPAR
Companhia de Habitação do Paraná

PRANCHA HID 03 04

REVISÃO R 00

FAD 47

47,33m²

SUB 25

CASA FÁCIL

PROJETO BÁSICO HIDRÁULICO

PAVIMENTO TÉRREO
PLANTA / DETALHES

autor projeto: DVIE	autor desenho: DVIE
escala: INDICADA	data de criação: 13/02/2026
nome do arquivo: HID_PB_FAD_47_R00.dwg	
HISTÓRICO	SALVO EM: 13/02/2026 IMPRESSO EM: 13/02/2026