



PLANTA INSTALAÇÃO DE GÁS

Escala 1:50

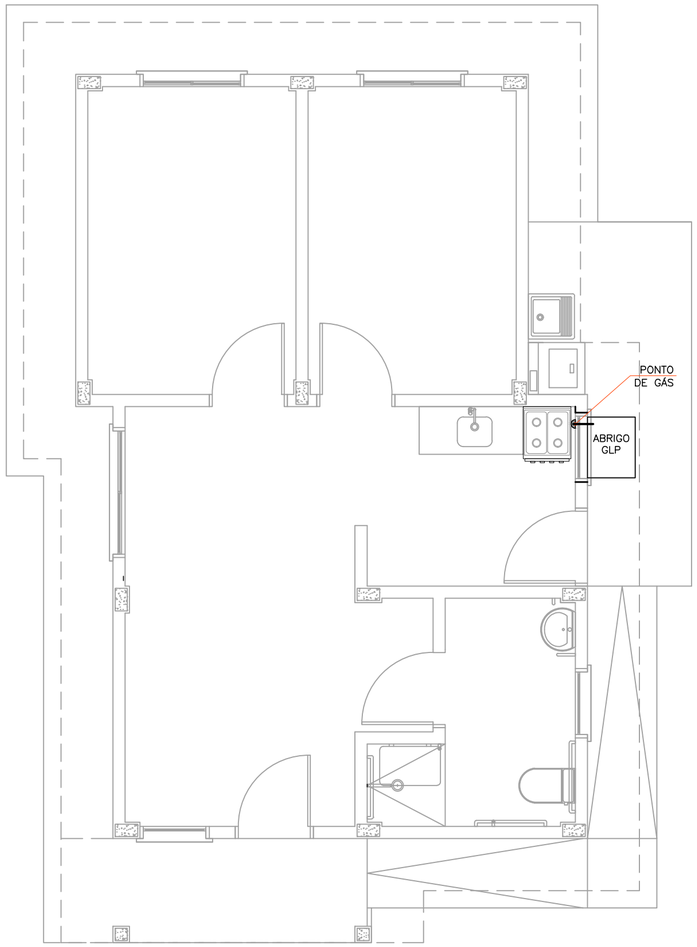

ESQUEMA ISOMÉTRICO
INSTALAÇÕES DE GÁS
ESCALA 1:50

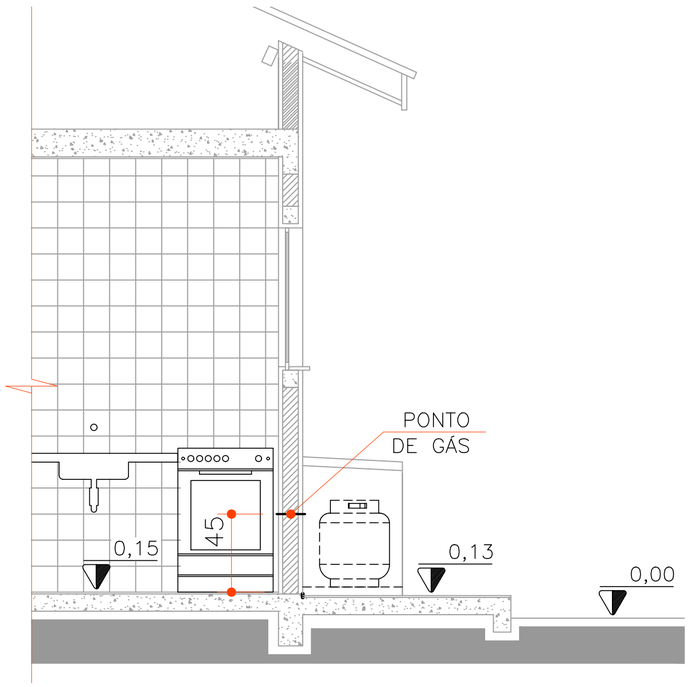

VISTA - ÁREA DE SERVIÇO/COZINHA
ESCALA 1:25

LEGENDA - GÁS

TUBULAÇÃO DE COBRE EMBUTIDA NA PAREDE

LISTA DE MATERIAIS

Quantitativo - Tubulação de gás		
	Tubos	
A	Tubo de PVC rígido Ø 25mm	20cm
	Cobre	
B	Tubo de cobre Ø 15mm	20cm
	Conexões	
C	Conector de cobre rosca macho Ø 15mm x 1/2"	2 pç
	Registros	
D	Registro de gás esfera angular 90° NPT 1/2", macho/fêmea	1 pç

USO EXCLUSIVO DA COHAPAR

REVISÕES

REV	DATA	DESCRIÇÃO	AUTOR
R00	13/02/2026	EMISSÃO INICIAL, CONFORME DEFINIÇÃO DA SUPJ/SUPG, ARQUITETÔNICO DATA 09/02/2026.	DVIE

OBSERVAÇÕES DE PROJETO:

- DEVERÃO SER ATENDIDOS TODOS OS REQUISITOS DAS NBR'S 13103, 15526 E 15923 E NR 13.

USO EXCLUSIVO DA COHAPAR

RESPONSÁVEL TÉCNICO:

COHAPAR

CONTROLE DE CÓPIAS

COHAPAR

COHAPAR
Companhia de Habitação do Paraná

PRANCHA: HID 04 04

REVISÃO: R 00

FAD 47

47,33m²

SUB 25

CASA FÁCIL

autor projeto: DVIE	autor desenho: DVIE
escala: INDICADA	data de criação: 13/02/2026

nome do arquivo: HID_PB_FAD_47_R00.dwg

HISTÓRICO — SALVO EM: 13/02/2026 — IMPRESSO EM: 13/02/2026

PROJETO BÁSICO HIDRÁULICO

GÁS

PLANTAS / ESQUEMA ISOMÉTRICO / DETALHES