



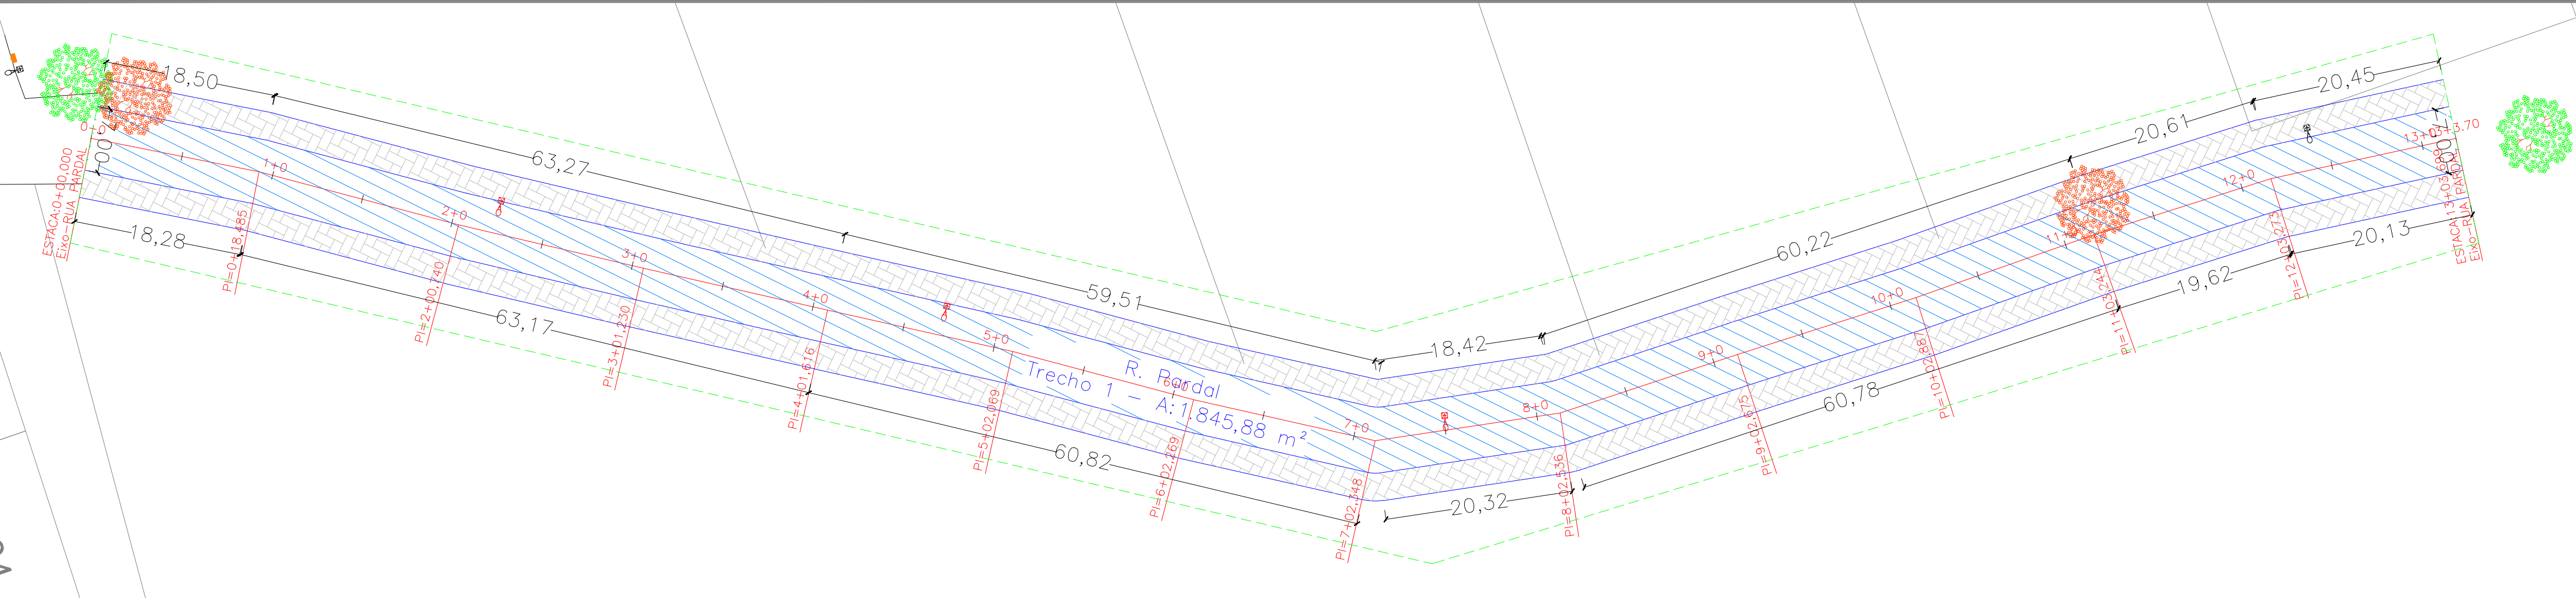

PROJETO GEOMÉTRICO - TRECHO 1.
RUA PARDAL - ARARUNA-PR
ESCALA 1:450

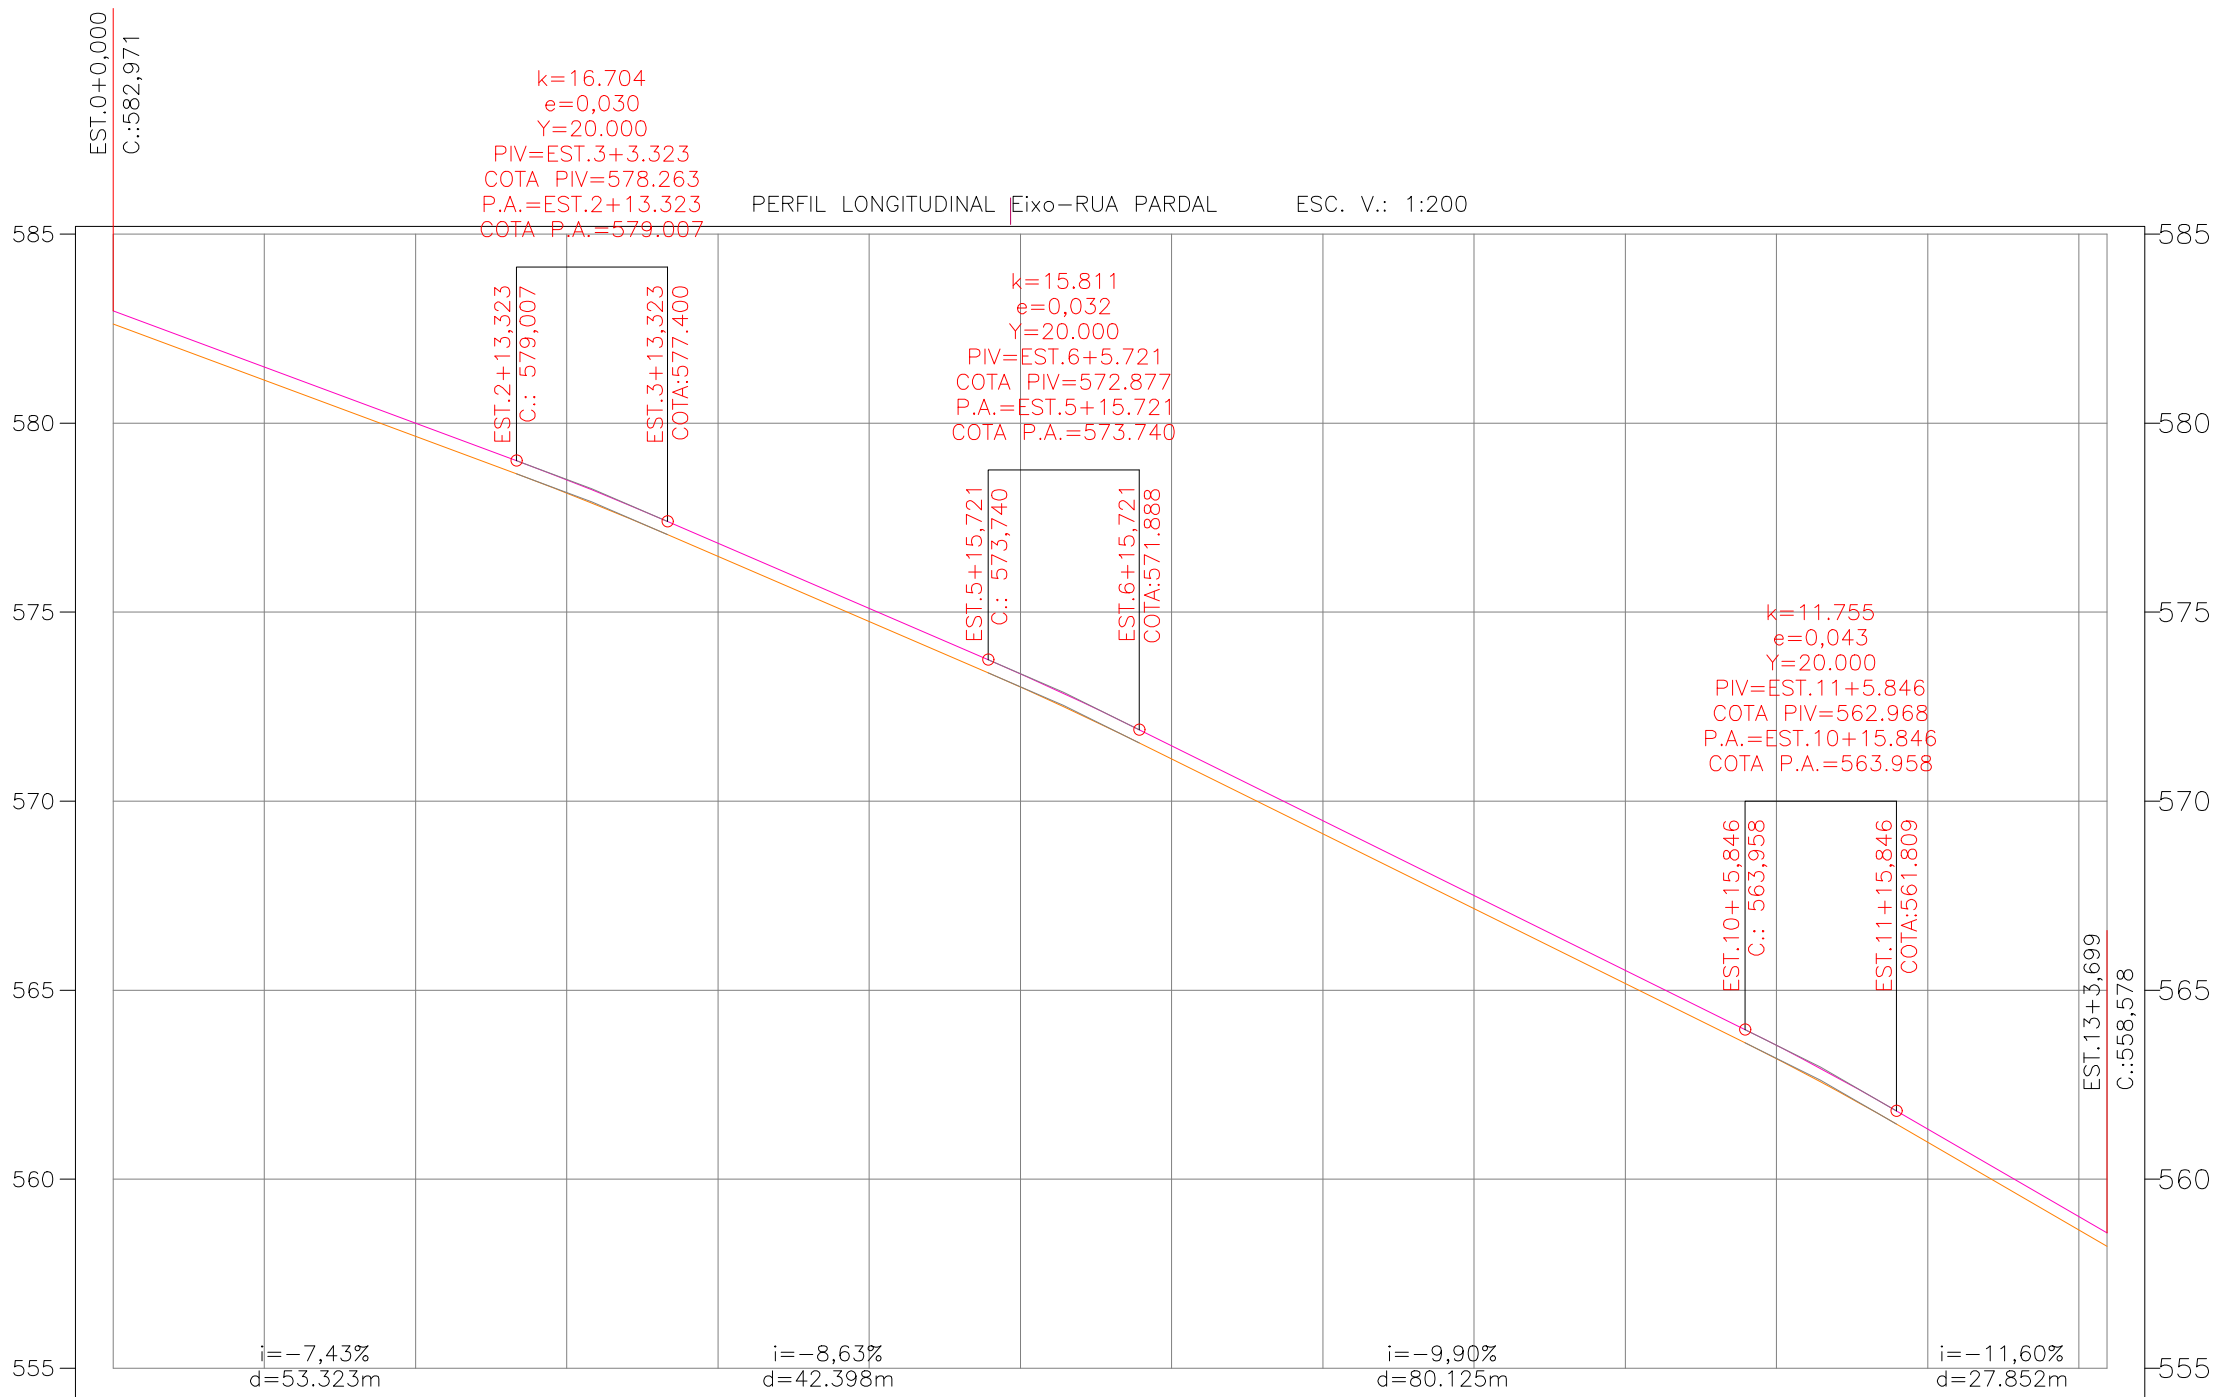

TERRENO PROJETO	582,971 582,821	581,484 581,134	579,997 579,847	578,497 578,147	576,824 576,674	575,097 574,747	573,365 573,015	571,464 571,114	569,465 569,135	567,505 567,155	565,526 565,176	563,540 563,190	561,327 560,977	559,007 558,657	558,578 558,228
ESTACAS	0	1	2	3	4	5	6	7	8	9	10	11	12	13	13
CORTE ATERRO	0,35	0,35	0,35	0,35	0,35	0,35	0,35	0,35	0,35	0,35	0,35	0,35	0,35	0,35	0,35

PERFIL DO TERRENO/GREIDE

CORTE TERRAPLANAGEM

LEGENDA

- MEIO FIO
- CALÇADA (OBSERVAR URBANISTICO)
- PAVIMENTO - TRECHO
- PAVIMENTO - CRUZAMENTO
- LIMITE DA AREA PROJETADA
- LIMITE DE TRECHOS E CRUZAMENTOS
- ÁRVORES
- ÁRVORES PARA REMOÇÃO
- POSTES

QUADRO DE AREAS


TRECHO 1	1.845,88 m²
----------	-------------

QUADRO DE VOLUMES


TRECHO 1	646,05 m³
----------	-----------

SEÇÃO TIPO GEOMÉTRICO

SEÇÃO TIPO ESQUEMÁTICA DAS VIAS:

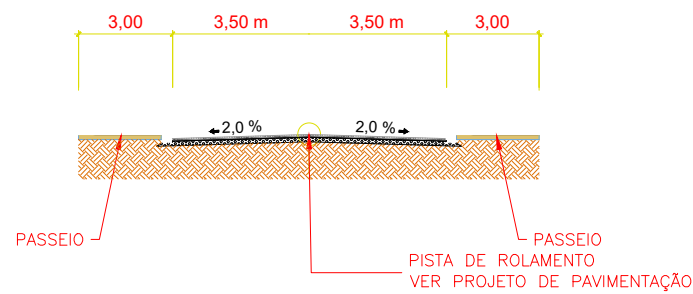

DETALHE 1 - PISTA

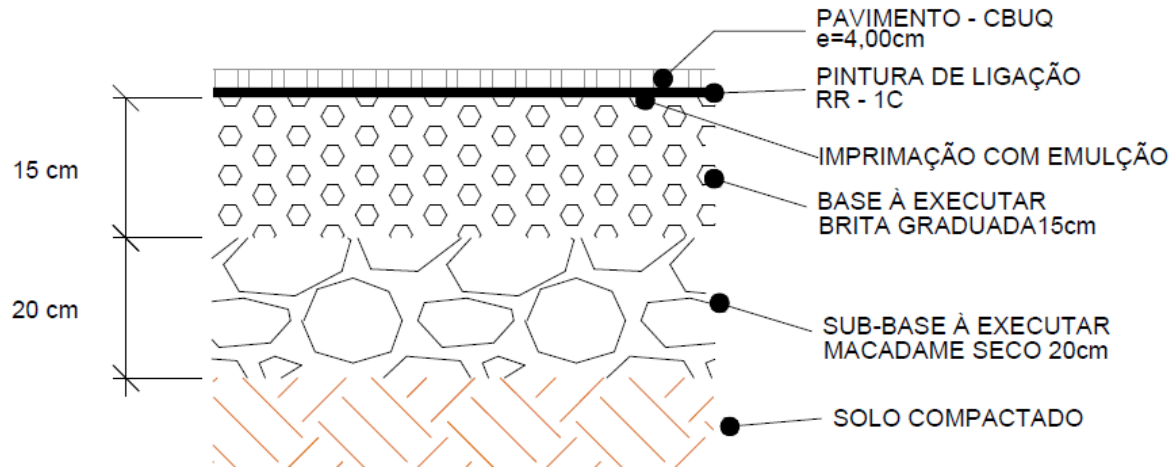

PROJETO EXECUTIVO DE ENGENHARIA

AUTORIA DO PROJETO:		CONTRATANTE:	
AUTOR DO PROJETO: Alina Evelyn Ferreira Gloor CONSELHO Nº: CREA-PR 141864/D		CONTRATANTE: Prefeitura Municipal de Araruna CNPJ: 75.359.760/0001-99	
DATA: 30/09/2025		ESCALA: 1:450	
TÍTULO DOS DESENHOS: - GEOMÉTRICO - PERFIS LONGITUDINAIS			PRANCHA: 01/01
DIREITOS AUTORAIS RESERVADOS; PROIBIDO REPRODUÇÃO, DIVULGAÇÃO OU ALTERAÇÃO SEM ORDEM EXPRESSA DO AUTOR.		TÍTULO DOS DESENHOS: LEVANTAMENTO + PRIMITIVO	