

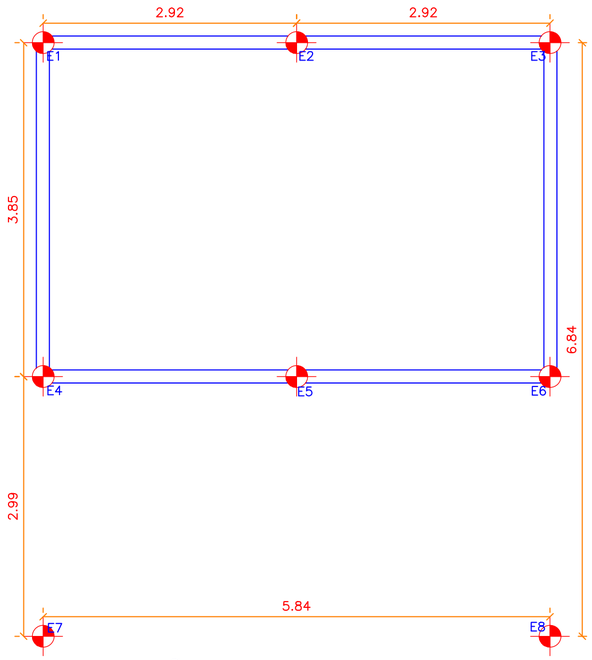



1 LOCAÇÃO ESTACAS
ESCALA 1:50

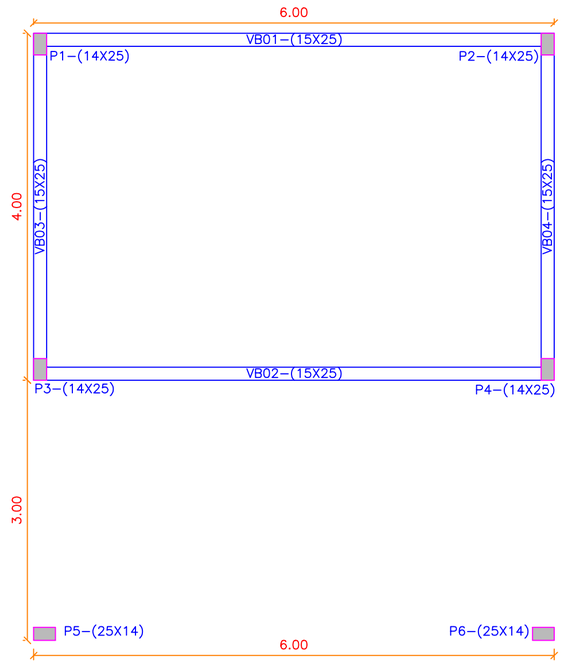



2 VIGAS BALDRAMES E PILARES
ESCALA 1:50

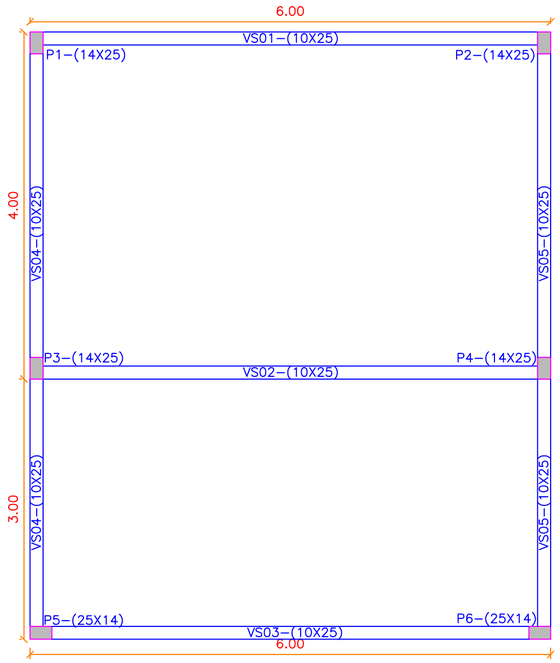


3 VIGAS RESPALDO
ESCALA 1:50

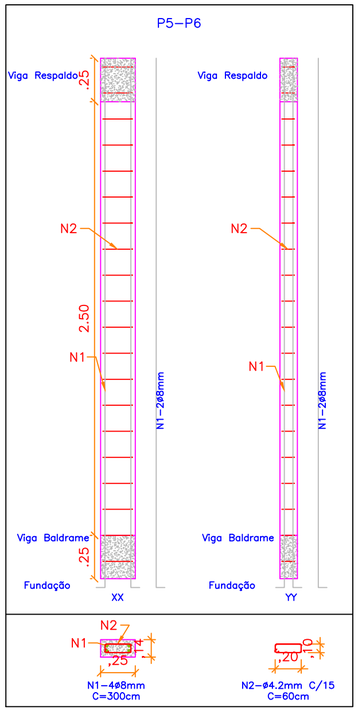

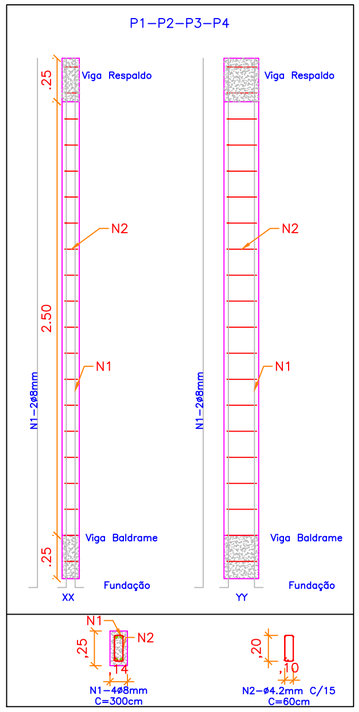

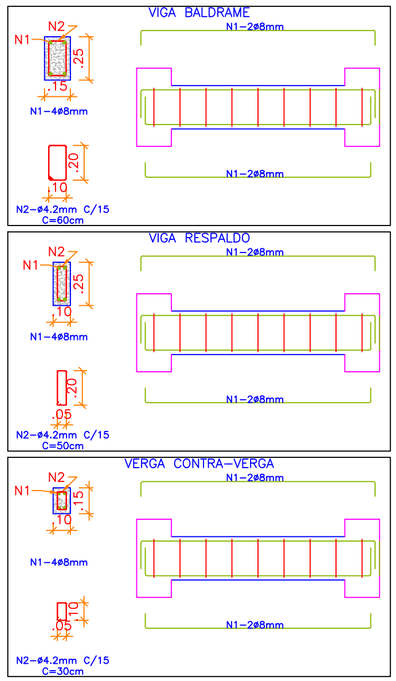

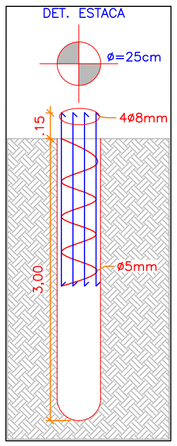

APROVAÇÕES

OBRA/ENDEREÇO
Estádio Municipal Ariovaldo Huergo.
Rua Deoclescio Manoel Teixeira, Araruna - Pr.

PROJETO
ESTRUTURAL

RESPONSÁVEL TÉCNICO:
ALINE EVELYN FERREIRA GLOOR
ENG. CIVIL. CREA-PR:141864/D

PROPRIETÁRIO:
MUNICIPIO DE ARARUNA
CNPJ:75.359.760/0001-99

ESCALA
Indicada

DATA
27/10/2026

CONTEÚDO DA PRANCHA
Fundação
Vigas baldrame
Pilares

PRANCHA
01/01

DESENHO