



NORTE PREFERENCIAL

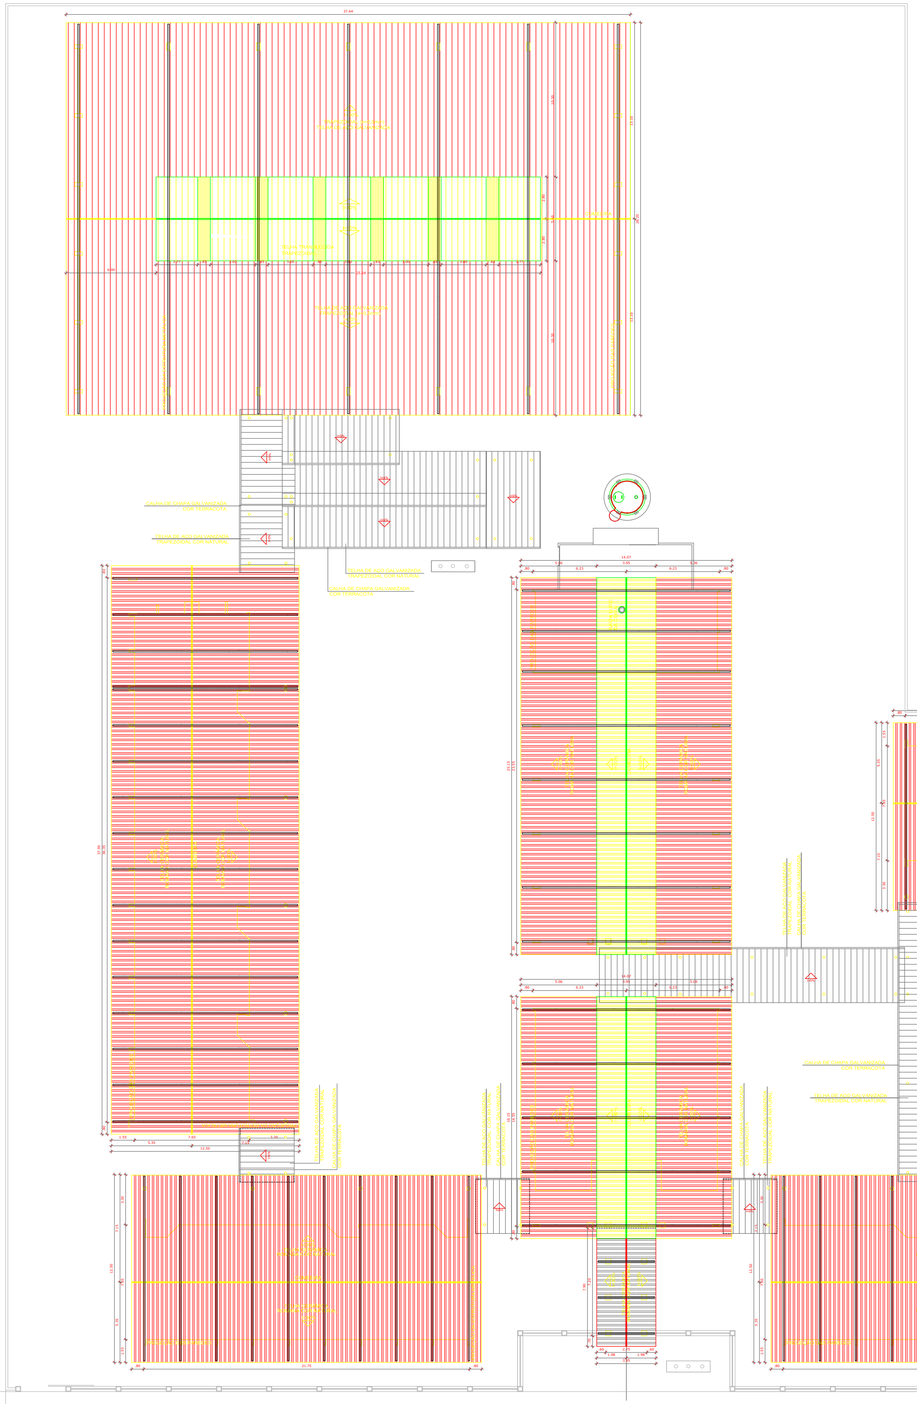

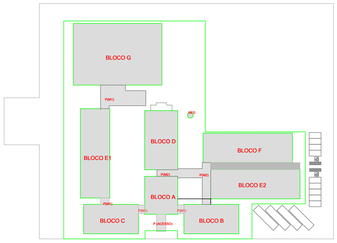

CROQUI DE REFERÊNCIA

LEGENDA:

INDICAÇÃO NÍVEIS PLANTA E CORTE	INDICAÇÃO DE VISTAS
INDICAÇÃO DE CORTES	ESPECIFICAÇÃO DE MATERIAIS
INDICAÇÃO DE FACHADAS	INDICAÇÃO DE EIXOS
INDICAÇÃO DE PORTAS E JANELAS	INDICAÇÃO DE ELEMENTOS (RAMPA/DA, PISO TÁTIL/ESPAÇ E, ETC.)

NOTAS

- MEDIDAS E NÍVEIS EM METROS
- VERIFICAR POSIÇÃO EXATA DOS PILARES NO PROJETO ESTRUTURAL
- VERIFICAR DETALHES CONSTRUTIVOS PERTINENTES NO PROJETO DE DETALHAMENTO
- SEGUIR ORIENTAÇÃO DO PROJETO QUANTO A UTILIZAÇÃO DAS CORES; CASO SEJA NECESSÁRIA ALTERAÇÃO, CONSULTAR O CADERNO DE ESTUDO DE CORES
- EM CASO DE CONFLITO DE INFORMAÇÕES ENTRE O PROJETO GRÁFICO E O MEMORIAL DESCRITIVO E ESPECIFICAÇÕES TÉCNICAS, PREVALECE A INFORMAÇÃO CONTIDA NO DESENHO
- ALTERAÇÕES NESTE PROJETO SOMENTE COM AUTORIZAÇÃO EXPRESSA DO FNDE

REFERÊNCIA:

- PLANILHA DE QUANTITATIVOS
- MEMORIAL DESCRITIVO E ESPECIFICAÇÕES TÉCNICAS

OBRA/ENDEREÇO
NOVA ESCOLA MUNICIPAL PROFESSOR MARIO MIGUEZ - "ESCOLA 12 SALAS PADRÃO FNDE"
RUA VITOR MEIRELES, S/N,QUADRA XX, LOTE: XX, ARARUNA-PR, CEP: 87280-000

PROJETO
ARQUITETÔNICO

RESPONSÁVEL TÉCNICO:
ENGENHEIRA CIVIL ALINE EVELYN FERREIRA GLOOR
CREA PR 141864/D

PROPRIETÁRIO:
PREFEITURA MUNICIPAL DE ARARUNA
CNPJ 75.359.760/0001-99

ESCALA: Indicada
DATA: 24/06/2021
CONTEÚDO DA PRANCHA: PLANTA DE COBERTURA
PRANCHA: 06/42

PREFEITURA MUNICIPAL DE ARARUNA