

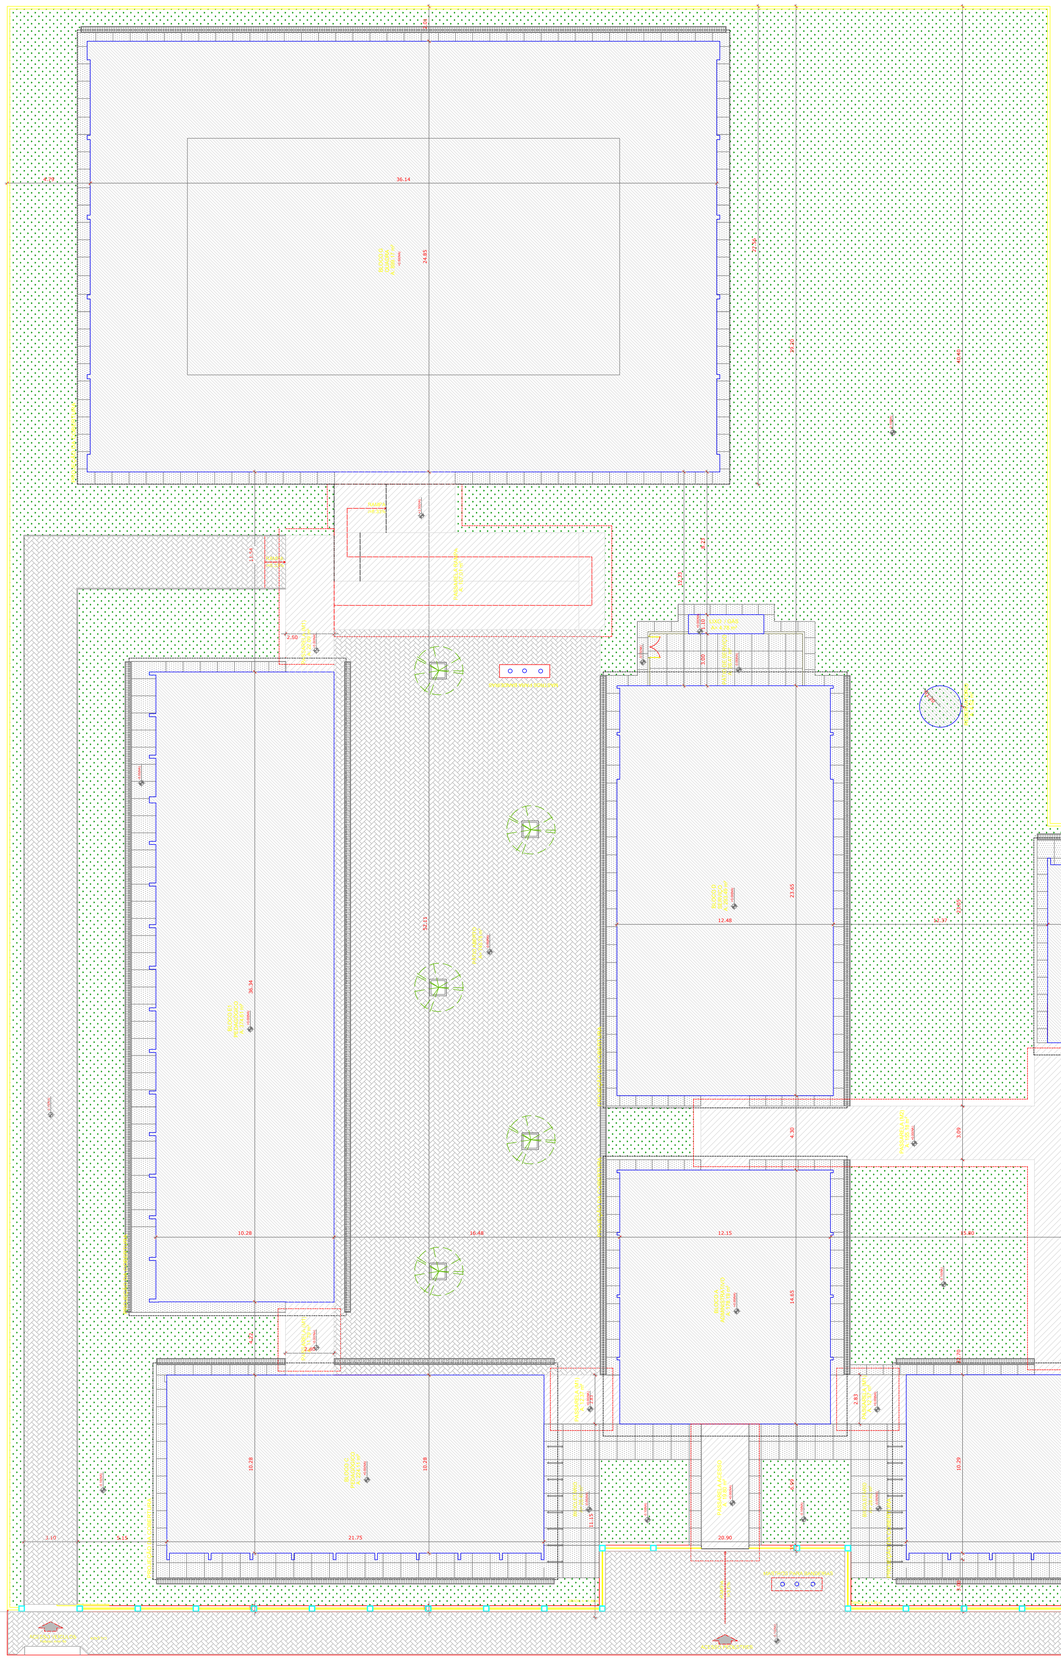


NORTE PREFERENCIAL

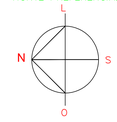

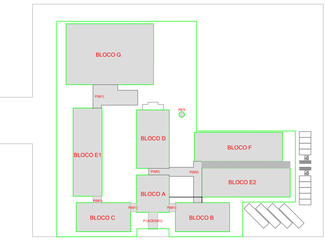

CROQUI DE REFERÊNCIA

QUADRO DE AREAS

AREA DO TERRENO: 12.500,00 m²			
AREA OCUPADA:	3.997,63 m²	TAXA DE OCUPAÇÃO:	31,23%
AREA CONSTRUÍDA:	3.254,06m²	COEFICIENTE DE APROVEITAMENTO:	0,25

AREAS EDIFICAÇÕES

BLOCO	AREA FECHADA	AREA ABERTA COBERTA	AREA TOTAL EDIFICADA	AREA TOTAL (proj. cobertura)
BLOCO A - ADMINISTRATIVO	164,00 m²	89,63 m²	253,63 m²	253,63 m²
BLOCO B - PEDAGOGICO	164,00 m²	303,11 m²	467,11 m²	467,11 m²
BLOCO C - PEDAGOGICO	169,66 m²	61,45 m²	234,93 m²	303,93 m²
BLOCO D - SERVIÇO	87,67 m²	225,92 m²	313,59 m²	313,59 m²
BLOCO E1 - PEDAGOGICO	256,54 m²	114,07 m²	370,61 m²	370,61 m²
BLOCO E2 - PEDAGOGICO	256,54 m²	114,07 m²	370,61 m²	370,61 m²
BLOCO F - PEDAGOGICO	350,23 m²	112,33 m²	462,89 m²	462,89 m²
BLOCO G - QUADRA COBERTA	-	890,53 m²	890,53 m²	890,53 m²
PASSARELA A PEDAL	-	53,00 m²	53,00 m²	53,00 m²
PASSARELA COBERTA (M2)	-	59,62 m²	59,62 m²	59,62 m²
PASSARELAS GRANDES (M2)	-	326,51 m²	326,51 m²	163,25 m²
PASSARELA RAMPA	-	169,86 m²	97,03 m²	194,06 m²
PILOTIS 1	8,78 m²		8,78 m²	8,78 m²
PILOTIS 2	8,52 m²		8,52 m²	8,52 m²
TOTAL AREA	1.523,95 m²	1.971,01 m²	3.254,06 m²	3.997,63 m²

AREAS EXTERNAS

AMBIENTE EXTERNO	AREA
PATIO DE RECREIO	26,42 m²
PISO ELEVADO	16,90 m²
TOTAL AREA EXTERNA	43,32m²

LEGENDA:

+0.000(N) +0.000(S)	INDICAÇÃO NÍVEIS PLANTA E CORTE		INDICAÇÃO DE VISTAS
	INDICAÇÃO DE CORTES		ESPECIFICAÇÃO DE MATERIAIS
	INDICAÇÃO DE FACHADAS	X	INDICAÇÃO DE EIXOS
JAX PAO	INDICAÇÃO DE PORTAS E JANELAS	BOX	INDICAÇÃO DE ELEMENTOS (BANCADA, PRATELEIRAS E ETC)

NOTAS

- MEDIDAS E NÍVEIS EM METROS
- VERIFICAR POSIÇÃO EXATA DOS PILARES NO PROJETO ESTRUTURAL
- VERIFICAR DETALHES CONSTRUTIVOS PERTINENTES NO PROJETO DE DETALHAMENTO
- SEGUIR ORIENTAÇÃO DO PROJETO QUANTO A UTILIZAÇÃO DAS CORES; CASO SEJA NECESSÁRIA ALTERAÇÃO, CONSULTAR O CADERNO DE ESTUDO DE CORES
- EM CASO DE CONFLITO DE INFORMAÇÕES ENTRE O PROJETO GRÁFICO E O MEMORIAL DESCRITIVO E ESPECIFICAÇÕES TÉCNICAS, PREVALECE A INFORMAÇÃO CONTIDA NO DESENHO
- ALTURAÇÕES NESTE PROJETO SOMENTE COM AUTORIZAÇÃO EXPRESSA DO FNDE

REFERÊNCIA:

- PLANILHA DE QUANTITATIVOS
- MEMORIAL DESCRITIVO E ESPECIFICAÇÕES TÉCNICAS

OBRA/ENDEREÇO
NOVA ESCOLA MUNICIPAL PROFESSOR MARIO MIGUEZ - "ESCOLA 12 SALAS PADRÃO FNDE"
RUA VITOR MEIRELES, S/N,QUADRA:XX, LOTE: XX, ARARUNA-PR, CEP: 87260-000

PROJETO
ARQUITETÔNICO

RESPONSÁVEL TÉCNICO:
ENGENHEIRA CIVIL ALINE EVELYN FERREIRA GLOOR
CREA PR 141845/D

PROPRIETÁRIO:
PREFEITURA MUNICIPAL DE ARARUNA
CNPJ: 75.785.700/0001-99

ESCALA: Indicada

CONTEÚDO DA PRANCHA: IMPLANTAÇÃO

DATA: 24/06/2021

PRANCHA: 01/42

PREFEITURA MUNICIPAL DE ARARUNA