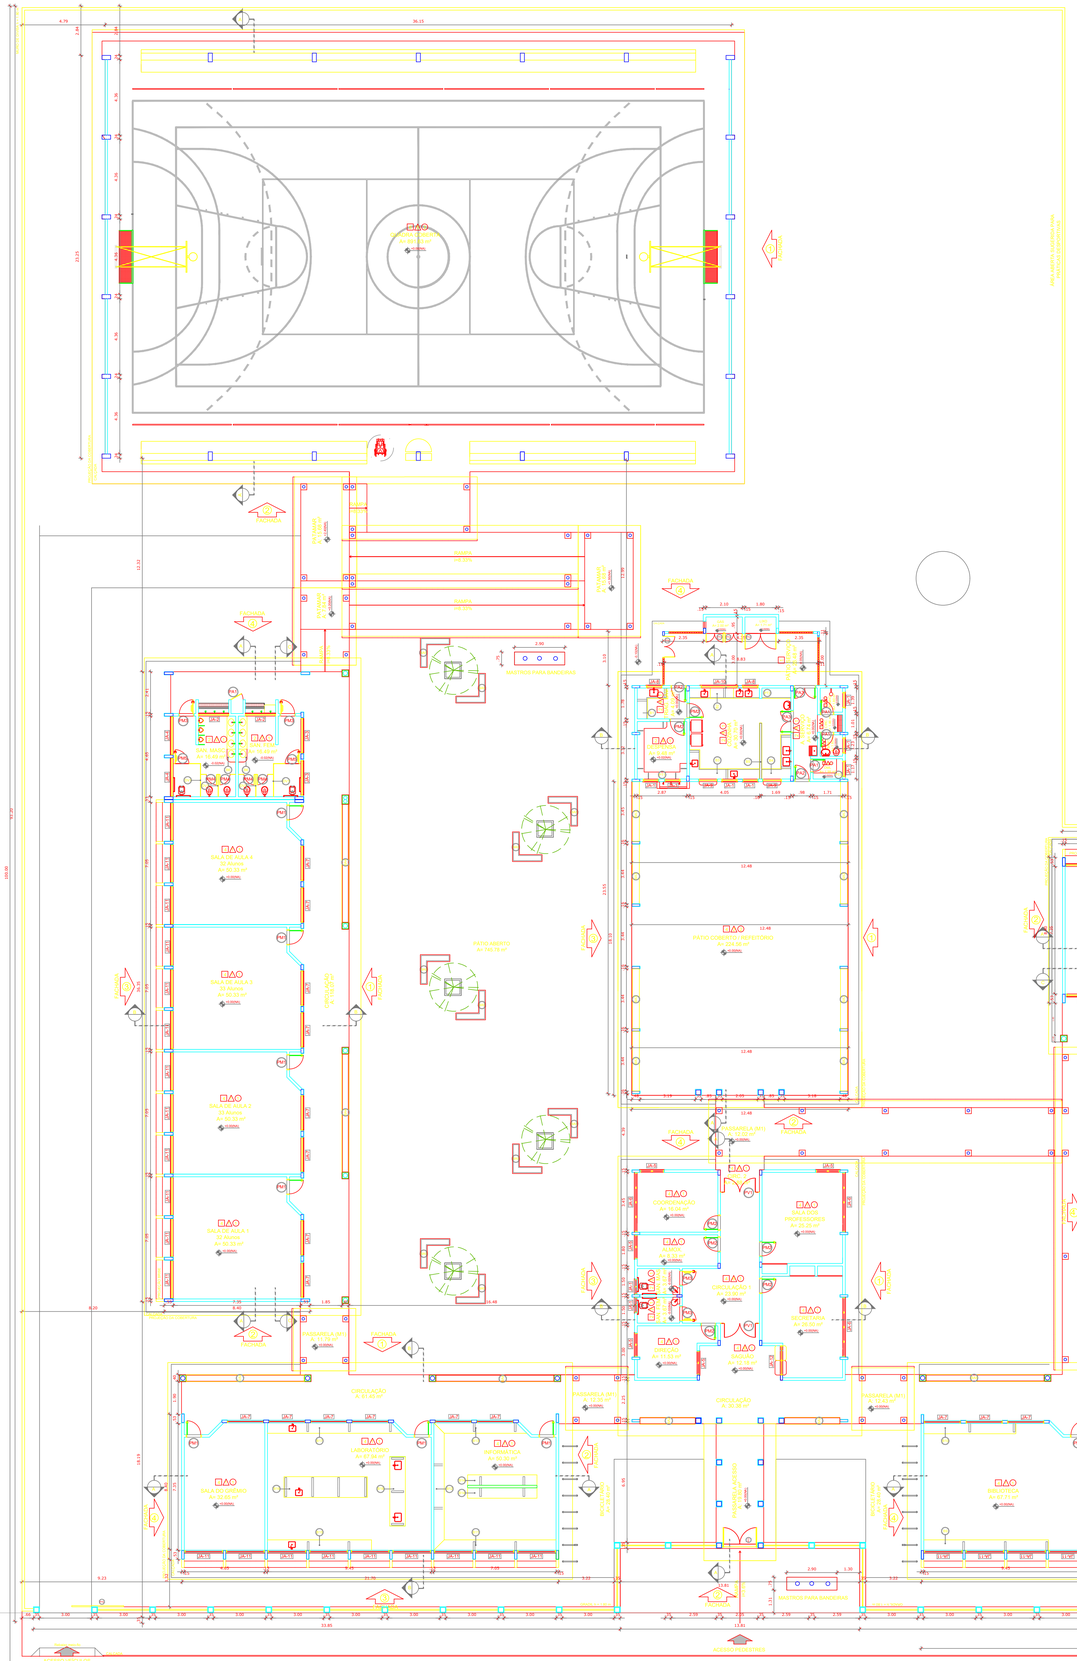


MAPA DE ESQUADRIAS

LEGENDA DE JANELAS - JANELAS ALUMÍNIO

REF.	Dimensões (cm)	QUANT.	h do peitoril (cm) / TIPO	AMBIENTES
JA1	90 x 65	9	160 cm - basculante	Salas de aula, diretoria, coordenação, orientação educacional, auditório, DML, administração
JA2	375 x 55	9	220 cm - basculante	Salas de aula, diretoria, coordenação, orientação educacional, auditório, DML, administração
JA3	200 x 55	3	220 cm - basculante	Banheiros e vestiários masculinos (Bloco E e F)
JA4	200 x 65	3	220 cm - basculante	Banheiros e vestiários masculinos (Bloco E e F)
JA5	140 x 100	8	110 cm - correr	Almoxarifado, coordenação, direção e sala dos professores
JA6	345 x 100	2	110 cm - correr	Coordenação, sala de professores e cozinha
JA7	500 x 150	33	165 cm - basculante	Sala de aula, auditório, biblioteca, laboratório, informática e multiuso
JA8	90 x 160	2	110 cm - correr	Cozinha e refeitório/ lavagem
JA9	110 x 120	2	90 cm - correr	Cozinha
JA10	210 x 100	1	110 cm - correr	Diretoria
JA11	220 x 120	14	150 cm - correr / basculante	Salas de aula, diretoria, laboratório, sala de aula, sala de professores e cozinha
JA12	4 x 100 / 85 x 110	2	100 / 110 cm - fixa	Secretaria

LEGENDA DE PORTAS - PORTAS EM MADEIRA COM PINTURA

REF.	Dimensões (cm)	QUANT.	TIPO	AMBIENTES
P01	80 x 210	18	01 folha / de abrir com visor	Acessos, salas de aula, diretoria, coordenação, laboratório, sala de aula, sala de professores
P02	80 x 210	2	01 folha / de abrir com visor	Almoxarifado, coordenação, diretoria, sala de professores
P03	80 x 210	4	01 folha / de abrir com visor	Acessos, PNE (sala 1) e entrada dos banheiros e vestiários
P04	60 x 160	16	01 folha / de abrir com visor	Salas de aula, diretoria e coordenação
P05	80 x 160	2	01 folha / de abrir com visor	Salas dos professores PNE

LEGENDA DE PORTAS - PORTAS EM ALUMÍNIO

REF.	Dimensões (cm)	QUANT.	TIPO	AMBIENTES
P06	70 x 210	2	01 folha / de abrir com visor	Auxílio cozinha, banho, DML e auditório
P07	80 x 210	2	01 folha / de abrir com visor	Área de serviço e Triagem/lavagem
P08	120 x 210	2	02 folhas / de abrir com visor	Área de serviço e cozinha

LEGENDA DE PORTAS - PORTAS EM VIDRO

REF.	Dimensões (cm)	QUANT.	TIPO	AMBIENTES
P09	120 x 210	2	02 folhas / de abrir com visor	Circulação hall e administrativo

LEGENDA DE PORTAS - PORTÕES DE ALUMÍNIO

REF.	Dimensões (cm)	QUANT.	TIPO	AMBIENTES
P10	205 x 180	1	02 folhas / de abrir	Acesso pedestres
P11	180 x 180	1	02 folhas / de abrir com barra antipânico	Luxo
P12	100 x 180	1	02 folhas / de abrir com barra antipânico	Luxo
P13	350 x 180	1	02 folhas / de abrir	Pátio de serviço
P14	300 x 180	1	02 folhas / de correr	Acesso veículos

** AS JANELAS DA COZINHA E DISPENSA DEVERÃO POSSUIR PELA
* UTILIZAR VIDRO MINIBOREAL NAS FAIXAS DOS SANITÁRIOS.

LEGENDA

BANCADAS - B*

- (B1) GRANITO CINZA ANDORINHA - esp: 2 cm - 0,6 x 2,99 (H: 0,9 m - Triagem/ Lavagem)
- (B2) GRANITO CINZA ANDORINHA - esp: 2 cm - 0,6 x 4,65 (H: 0,9 m - Preparo frutas e verduras)
- (B3) GRANITO CINZA ANDORINHA - esp: 2 cm - 0,6 x 5,11 (H: 0,9 m - Preparo guarnições e sobras)
- (B4) GRANITO CINZA ANDORINHA - esp: 2 cm - 0,6 x 3,66 (H: 0,9 m - Lavagem louças)
- (B5) GRANITO CINZA ANDORINHA - esp: 2 cm - 0,3 x 3,24 (H: 1 m - 0,92 m) - Área de preparo e lavagem
- (B6) GRANITO CINZA ANDORINHA - esp: 2 cm - 0,5 x 2,85 (H: 1 m - 0,90 m) (x5) - Sanitários fem. e mas.
- (B7) GRANITO CINZA ANDORINHA - esp: 2 cm - 0,5 x 1,90 (H: 1 m - 0,90 m) (x2) - Vestiários fem. e mas.
- (B8) GRANITO CINZA ANDORINHA - esp: 2 cm - 0,5 x 3,70 (H: 1 m - 0,90 m) (x2) - Vestiários fem. e mas.
- (B9) GRANITO CINZA ANDORINHA - esp: 2 cm - 0,6 x 7,20 (H: 0,75 m - Biblioteca)
- (B10) GRANITO CINZA ANDORINHA - esp: 2 cm - 0,6 x 5,80 (H: 0,75 m - Biblioteca)
- (B11) GRANITO CINZA ANDORINHA - esp: 2 cm - 0,6 x 7,05 (H: 0,75 m - Informática)
- (B12) GRANITO CINZA ANDORINHA - esp: 2 cm - 0,6 x 7,35 (H: 0,75 m - Informática)
- (B13) GRANITO CINZA ANDORINHA - esp: 2 cm - 0,6 x 5,35 (H: 0,75 m - Informática)
- (B14) GRANITO CINZA ANDORINHA - esp: 2 cm - 0,6 x 4,00 (H: 0,75 m - Informática)
- (B15) GRANITO CINZA ANDORINHA - esp: 2 cm - 0,5 x 6,00 (H: 0,90 m - Lavanderia)
- (B16) GRANITO CINZA ANDORINHA - esp: 2 cm - 1,2 x 4,80 (H: 0,90 m - Lavanderia)
- (B17) GRANITO CINZA ANDORINHA - esp: 2 cm - 0,6 x 7,35 (H: 0,90 m - Lavanderia)
- (B18) GRANITO CINZA ANDORINHA - esp: 2 cm - 0,9 x 4,00 (H: 0,90 m - Lavanderia)

PRATELEIRAS - PT*

- (PT1) GRANITO CINZA ANDORINHA - esp: 2 cm - 0,4 x 7,20 (x4) (- Dispensa)
- (PT2) GRANITO CINZA ANDORINHA - esp: 2 cm - 0,83 x 17,00 (x4) - Cozinha
- (PT3) GRANITO CINZA ANDORINHA - esp: 2 cm - 0,4 x 2,30 (x2) - DML

DIVISÓRIAS - DV*

- (DV1) GRANITO CINZA ANDORINHA - esp: 2 cm (e 1) - 1,80 m - Sanit. masc. e fem.

BANCOS - BA*

- (BA1) 1 BANCO DE GRANITO CINZA ANDORINHA - (0,4 x 2,00 (H: 0,45) (x1) - Vest. fem. e mas.
- (BA2) ASSENTO EM CONCRETO PRÉ MOLDADO - (0,4 x 2,20 (x2) - Bloco A
- (BA3) ASSENTO EM CONCRETO PRÉ MOLDADO - (0,4 x 3,45 (x8) - Bloco D
- (BA4) ASSENTO EM CONCRETO PRÉ MOLDADO - (0,4 x 4,80 (x10) - Blocos E1, E2 e F
- (BA5) ASSENTO EM "L" EM CONCRETO PRÉ MOLDADO - (0,4 x 3,60 (x10) - Pátio aberto
- (BA6) METALÃO PILAR EM CONCRETO PRÉ MOLDADO - (0,6 x 0,4 (x50) - Circulações e passarelas

COBOGÓ EM CONCRETO

- (C1) 1 BLOCO EM CONCRETO (H: x 60) - Dim. lineal - 6,40 (m) H = 1,80 m - Pátio de serviço
- (C2) 1 BLOCO EM CONCRETO (H: x 60) - Dim. lineal - 2,05' (m) H = 1,20 m (x1) - Bloco A e Depósito


**VER AMPLIAÇÕES E DETALHES ESPECÍFICOS


ESPECIFICAÇÕES

PISO
1 - CIMENTADO DESEMPENADO
2 - CERÂMICA 60 x 60 cm COR BRANCO ANTIDERRAPANTE
3 - CERÂMICA 60 x 60 cm COR CINZA ANTIDERRAPANTE
4 - GRANITINA
5 - INTERTRAVADO DE CONCRETO
6 - PISO INDUSTRIAL POLIDO EM CONCRETO ARMADO
7 - GRAMA

PAREDE
1 - CERÂMICA 0,90 x 0,60 cm COR BRANCO ATÉ 90 cm + TAPA DE MADEIRA COM VERNIZ FOSCO E PINTURA ACRÍLICA
2 - CERÂMICA 0,30 x 0,60 cm COR BRANCO ATÉ 180 cm + PAVA CERÂMICA 10 x 10 cm AZUL E PINTURA ACRÍLICA
3 - CERÂMICA 0,30 x 0,60 cm COR BRANCO ATÉ 180 cm + PAVA CERÂMICA 10 x 10 cm VERMELHA E PINTURA ACRÍLICA
4 - CERÂMICA 0,30 x 0,60 cm COR BRANCO ATÉ O TETO
5 - PINTURA ACRÍLICA

TETO
1 - LAJE PINTURA PVA LATEX BRANCO NEVE SOBRE MASSA CORRIDA PVA
2 - ESTRUTURA APARENTE

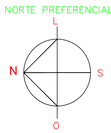

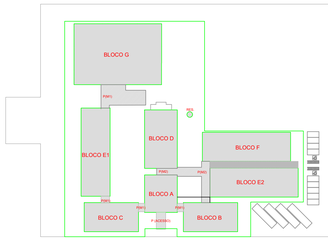

CROQUI DE REFERÊNCIA

QUADRO DE ÁREAS

ÁREA DO TERRENO:	12.500,00 m²		
ÁREA OCUPADA:	3.997,63 m²	TAXA DE OCUPAÇÃO:	31,23 %
ÁREA CONSTRUÍDA:	3.254,06 m²	COEFICIENTE DE APROVEITAMENTO:	0,25

ÁREAS EDIFICAÇÕES

BLOCO	ÁREA FECHADA	ÁREA ABERTA COBERTA	ÁREA TOTAL EDIFICADA	ÁREA TOTAL (proj. cobertura)
BLOCO A - ADMINISTRATIVO	1.014,31 m²	10,00 m²	1.024,31 m²	1.024,31 m²
BLOCO B - PEDAGÓGICO	1.162,00 m²	363,13 m²	1.525,13 m²	1.525,13 m²
BLOCO C - PEDAGÓGICO	169,06 m²	61,40 m²	234,53 m²	303,93 m²
BLOCO D - SERVIÇO	67,67 m²	225,92 m²	293,60 m²	353,96 m²
BLOCO E1 - PEDAGÓGICO	1.065,94 m²	110,05 m²	1.175,99 m²	1.175,99 m²
BLOCO E2 - PEDAGÓGICO	236,24 m²	114,80 m²	351,04 m²	351,04 m²
BLOCO F - PEDAGÓGICO	250,24 m²	112,37 m²	362,60 m²	362,60 m²
BLOCO G - QUADRA COBERTA	-	899,53 m²	899,53 m²	899,53 m²
PASSARELA ATRIO	-	19,00 m²	19,00 m²	19,00 m²
PASSARELA (M1) DML/ IMO	-	59,62 m²	59,62 m²	119,24 m²
PASSARELAS GRANDES (M2)	-	104,34 m²	156,55 m²	313,10 m²
PASSARELA RAMPA	-	107,01 m²	107,01 m²	214,02 m²
PÁTIO (M3)	4,78 m²	110,45 m²	4,78 m²	4,78 m²
RESERVATÓRIO	8,22 m²	-	8,22 m²	8,22 m²
TOTAL ÁREA	3.323,65 m²	1.507,22 m²	5.223,51 m²	5.507,55 m²

ÁREAS EXTERNAS

AMBIENTE EXTERNO	ÁREA
PÁTIO DE SERVIÇO	26,47 m²
DEPÓSITO GÁS	26,80 m²
TOTAL ÁREA EXTERNA	53,27m²

LEGENDA:

+0.000(NA) / +0.000(NA) / +0.000(N) — INDICAÇÃO NÍVEIS PLANTA E CORTE	INDICAÇÃO DE VISTAS
INDICAÇÃO DE CORTES	ESPECIFICAÇÃO DE MATERIAIS
INDICAÇÃO DE FACHADAS	INDICAÇÃO DE EIXOS
JA(X) PA(X) — INDICAÇÃO DE PORTAS E JANELAS	BC(X) — INDICAÇÃO DE ELEMENTOS (BANCA/AS, PRATELEIRAS E ETC)

NOTAS

- MEDIDAS E NÍVEIS EM METROS
- VERIFICAR POSIÇÃO EXATA DOS PILARES NO PROJETO ESTRUTURAL
- VERIFICAR DETALHES CONSTRUTIVOS PERTINENTES NO PROJETO DE DETALHAMENTO
- SEGUIR ORIENTAÇÃO DO PROJETO QUANTO A UTILIZAÇÃO DAS CORES, CASO SEJA NECESSÁRIA ALTERAÇÃO, CONSULTAR O CADERNO DE ESTUDO DE CORES
- EM CASO DE CONFLITO DE INFORMAÇÕES ENTRE O PROJETO GRÁFICO E O MEMORIAL DESCRITIVO E ESPECIFICAÇÕES TÉCNICAS, PREVALECE A INFORMAÇÃO CONTIDA NO DESENHO
- ALTERAÇÕES NESTE PROJETO SOMENTE COM AUTORIZAÇÃO EXPRESSA DO FNDE

REFERÊNCIA:

- PLANILHA DE QUANTITATIVOS
- MEMORIAL DESCRITIVO E ESPECIFICAÇÕES TÉCNICAS

OBRA/ENDEREÇO
NOVA ESCOLA MUNICIPAL PROFESSOR MARIO MIGUEZ - "ESCOLA 12 SALAS PADRÃO FNDE"
RUA VITOR MEIRELES, S/N,QUADRA XX, LOTE: XX, ARARUNA-PR, CEP: 87260-000

PROJETO
ARQUITETÔNICO

RESPONSÁVEL TÉCNICO:
ENGENHEIRA CIVIL ALINE EVELYN FERREIRA GLOOR
CREA PR 141864/D

PROPRIETÁRIO:
PREFEITURA MUNICIPAL DE ARARUNA
CNPJ: 75.359.760/0001-99

ESCALA: Indicada
CONTEÚDO DA PRANCHA: PLANTA BAIXA
PRANCHA: 02/42
DATA: 24/06/2021

PREFEITURA MUNICIPAL DE ARARUNA