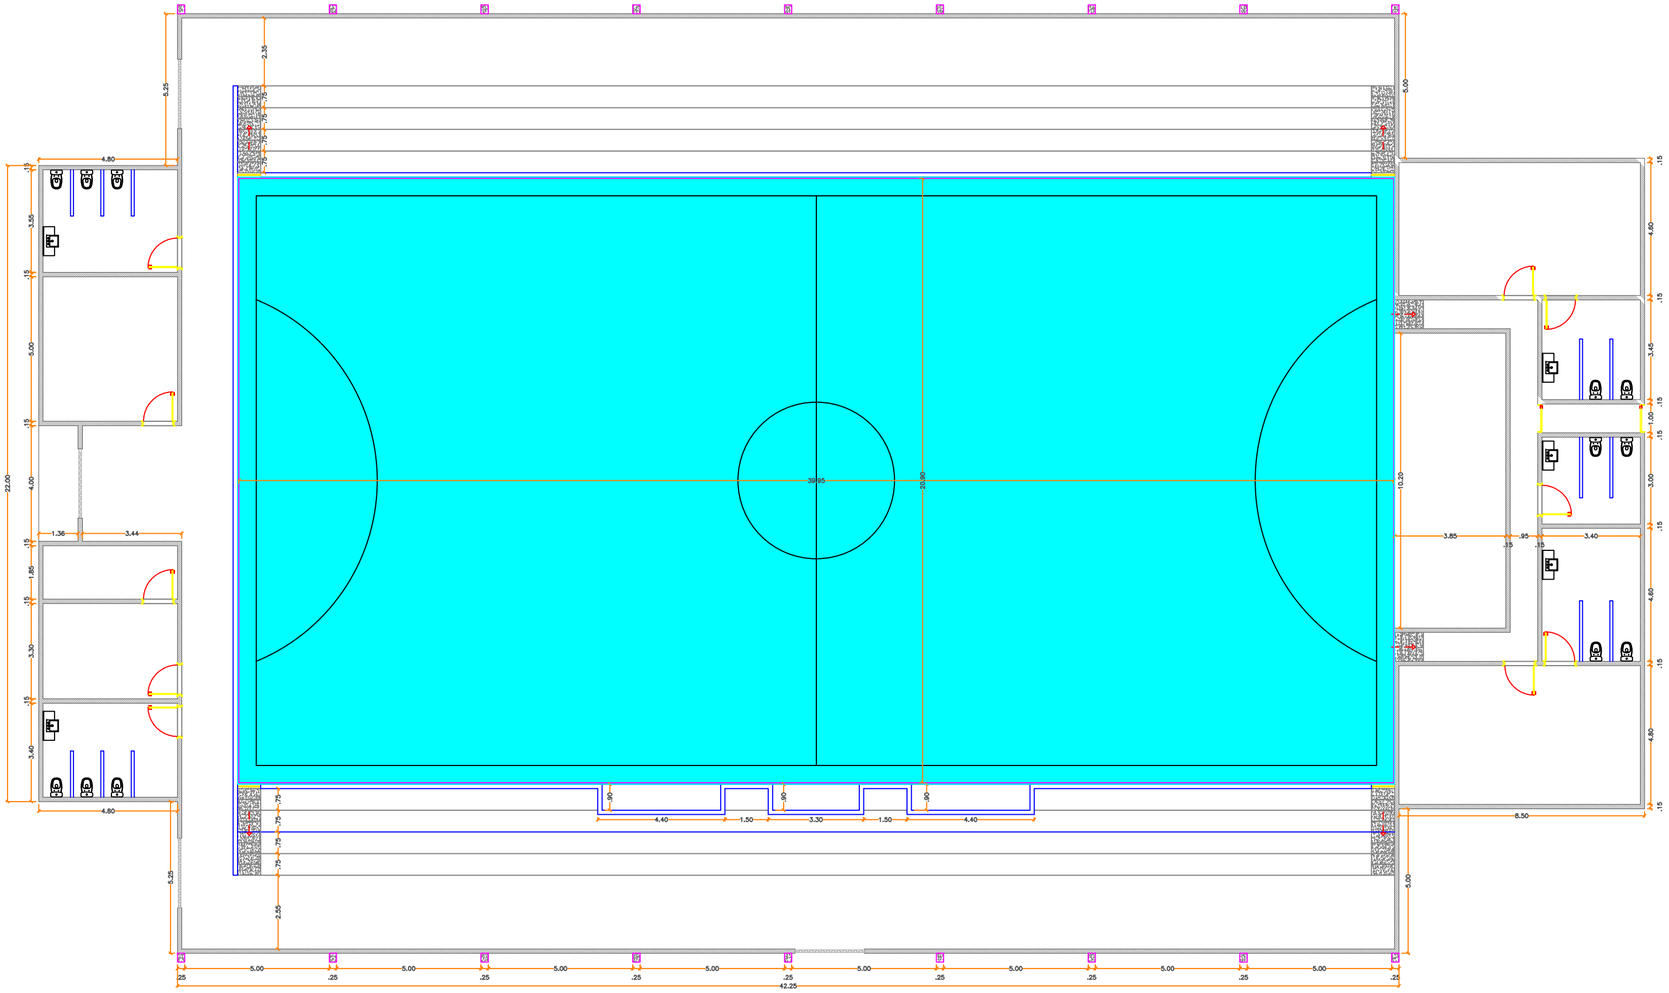


LEGENDA

	INSTALAÇÃO DE PISO MODULAR INDOOR

1 PLANTA BAIXA
ESCALA 1:150

OBRA/ENDEREÇO
REFORMA PISO GINÁSIO DE ESPORTES ZÉ 14
RUA RIO GRANDE DO SUL, LOTE: 35-PARTE, ARARUNA-PR, CEP: 87260-000

PROJETO
ARQUITETÔNICO - IMPLANTAÇÃO

RESPONSÁVEL TÉCNICO: ALINE EVELYN FERREIRA GLOOR:06345342 971
ENGENHEIRA CIVIL ALINE EVELYN FERREIRA GLOOR
CREA PR 141864/D

PROPRIETÁRIO: GUSTAVO FRANCA DOS SANTOS:07241681924
PREFEITURA MUNICIPAL DE ARARUNA
CNPJ: 75.359.760/0001-99

ESCALA
Indicada

DATA
17/11/2025

CONTEÚDO DA PRANCHA
SITUAÇÃO/IMPLANTAÇÃO

PRANCHA
01/01

PREFEITURA MUNICIPAL DE ARARUNA