



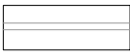


 


LEGENDA

-  MEIO FIO
-  BOCA DE LOBO - PROJETADA
-  BOCA DE LOBO - EXISTENTE
-  TAMPA SANEPAR - EXISTENTE
-  PV - PROJETADO
-  LIMITE DA AREA PROJETADA
-  ALINHAMENTO DOS EIXOS



PROJETO DRENAGEM - TRECHO 1.
RUA BELO HORIZONTE - SÃO VICENTE-PR
ESCALA 1:250

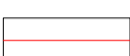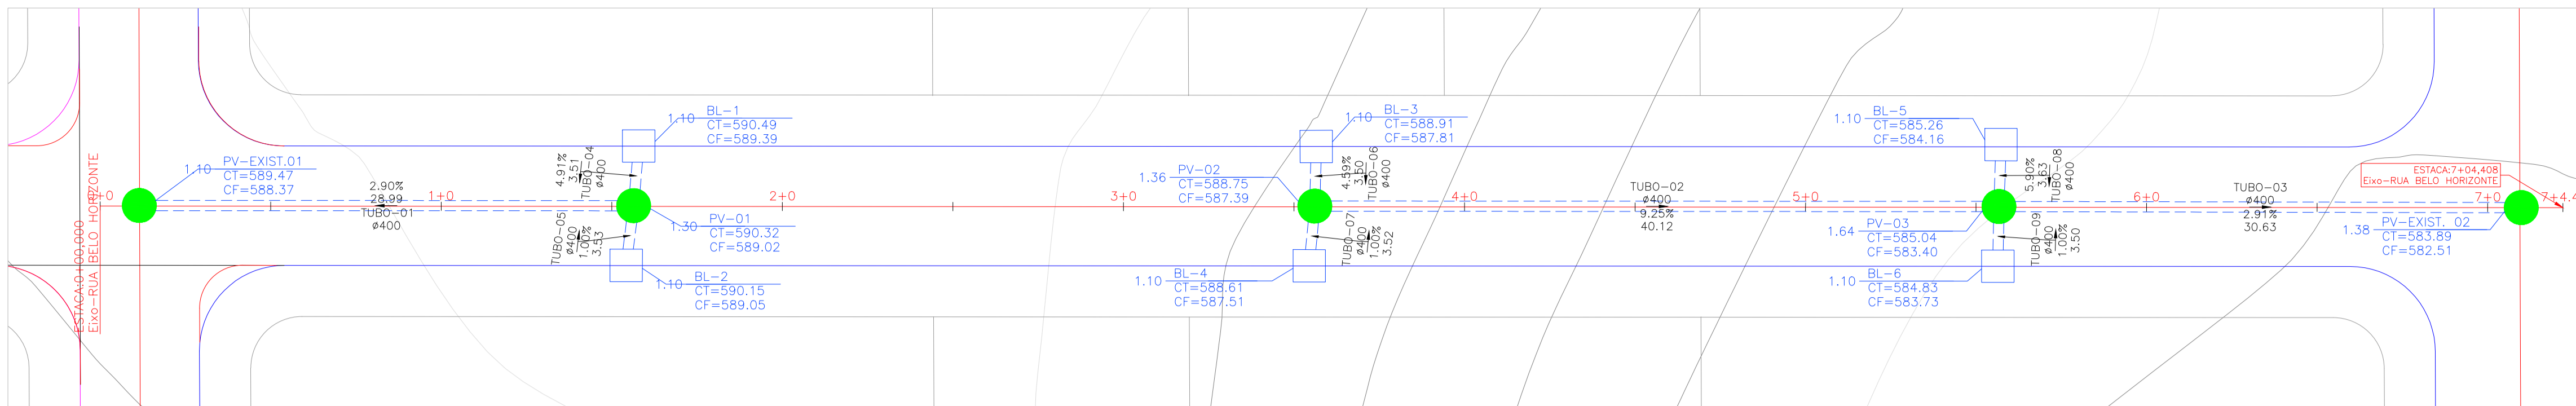TABELA DE TUBOS DA REDE REDE-DRENAGEM					
TUBO	DN (m)	COMPRIMENTO (m)	DECLIVIDADE (%)	ESTRUTURA MONTANTE	ESTRUTURA JUSANTE
TUBO-01	0.40	28.987	2.90%	PV-01	PV-EXIST.01
TUBO-02	0.40	40.115	9.25%	PV-02	PV-03
TUBO-03	0.40	30.629	2.91%	PV-03	PV-EXIST. 02
TUBO-04	0.40	3.513	4.91%	BL-1	PV-01
TUBO-05	0.40	3.527	1.00%	BL-2	PV-01
TUBO-06	0.40	3.497	4.59%	BL-3	PV-02
TUBO-07	0.40	3.515	1.00%	BL-4	PV-02
TUBO-08	0.40	3.632	5.90%	BL-5	PV-03
TUBO-09	0.40	3.501	1.00%	BL-6	PV-03

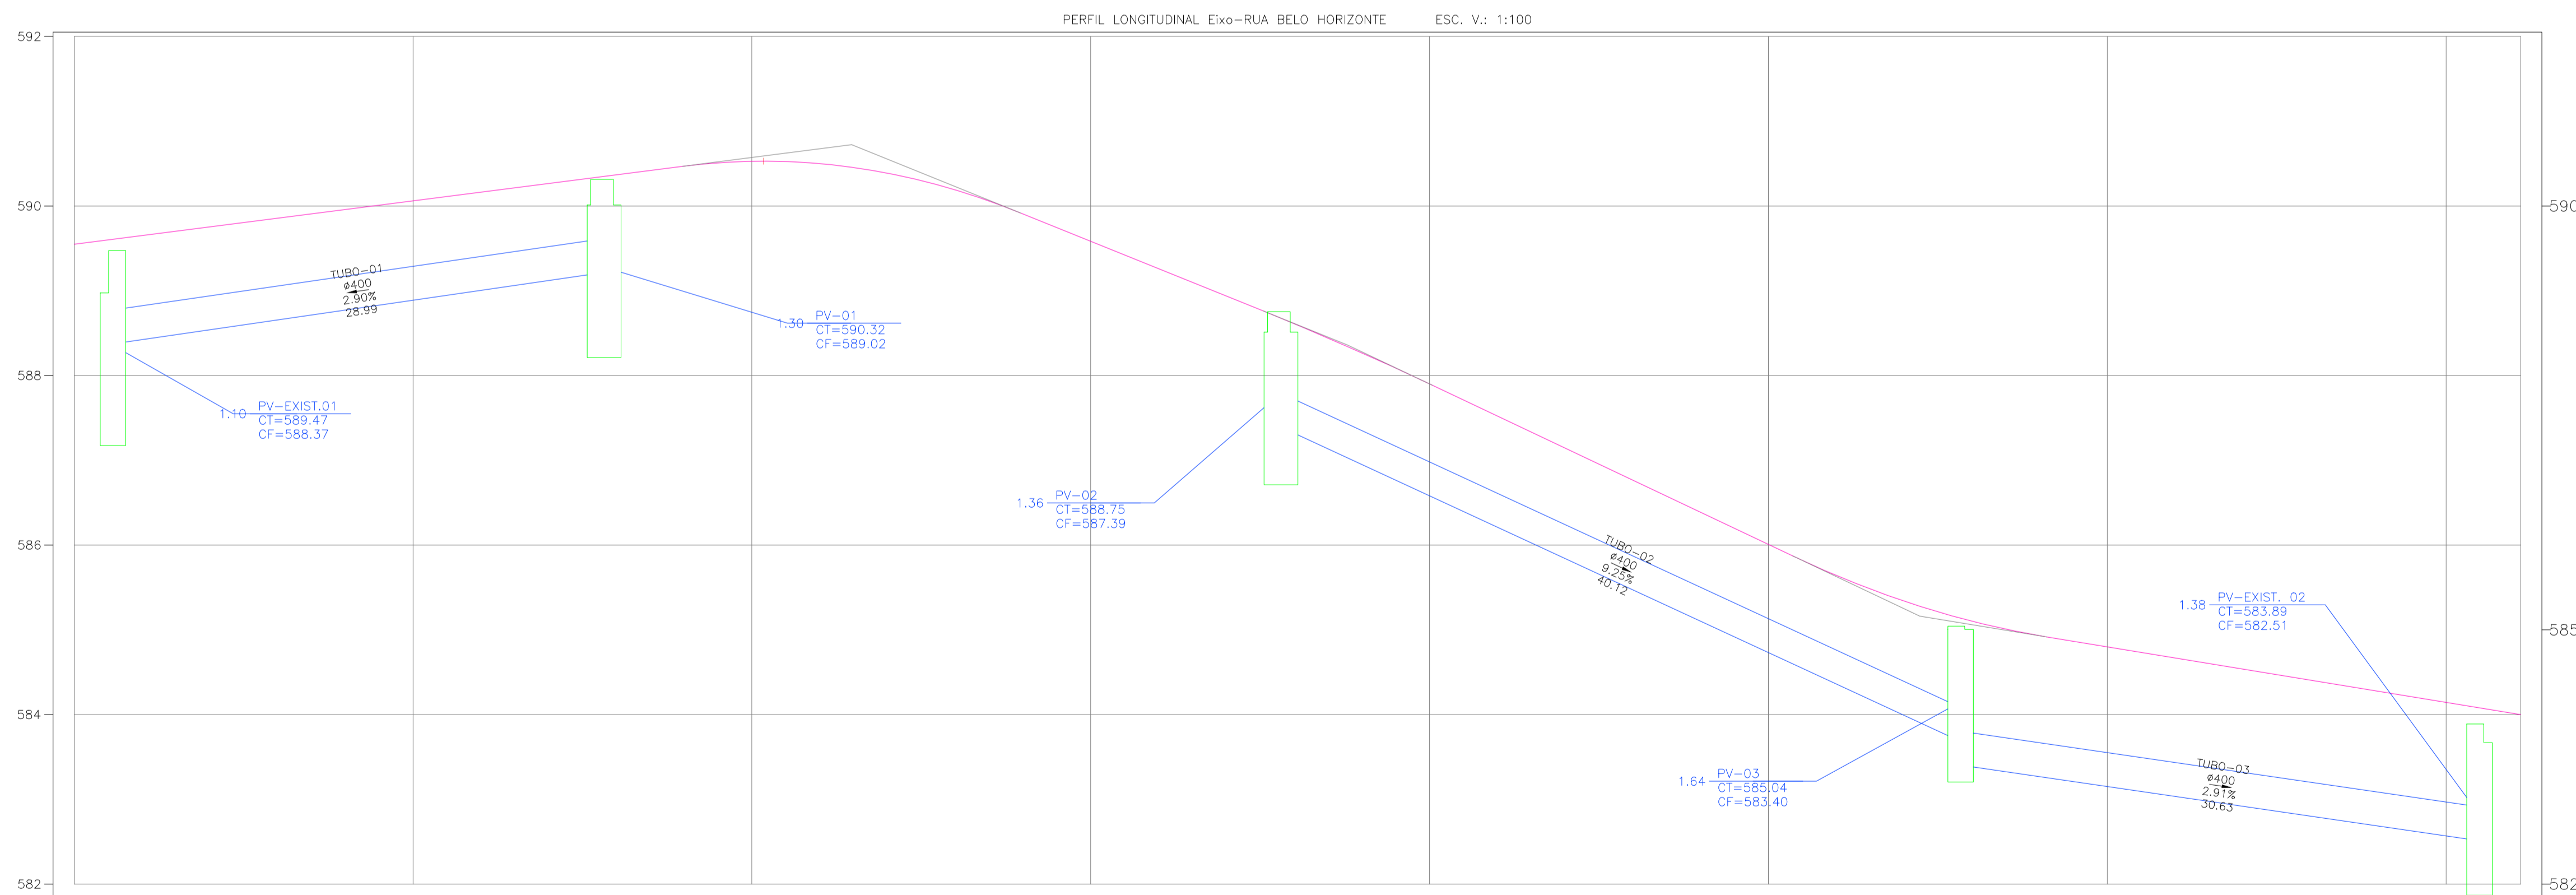


TABELA DE ESTRUTURAS DA REDE REDE-DRENAGEM			
NOME	COTAS	PROFUNDIDADE (m)	COORDENADAS
BL-1	CT= 590.49 CF= 589.39	1.10	N:7340407.3174 E:335875.5011
BL-2	CT= 590.15 CF= 589.05	1.10	N:7340401.2882 E:335871.8708
BL-3	CT= 588.91 CF= 587.81	1.10	N:7340390.4504 E:335911.4761
BL-4	CT= 588.61 CF= 587.51	1.10	N:7340384.2891 E:335908.1373
BL-5	CT= 585.26 CF= 584.16	1.10	N:7340373.5295 E:335947.8916
BL-6	CT= 584.83 CF= 583.73	1.10	N:7340367.1517 E:335944.6988
PV-01	CT= 590.32 CF= 589.02	1.30	N:7340404.2742 E:335873.7470
PV-02	CT= 588.75 CF= 587.39	1.36	N:7340387.3195 E:335909.9187
PV-03	CT= 585.04 CF= 583.40	1.64	N:7340370.2938 E:335946.2419
PV-EXIST. 02	CT= 583.89 CF= 582.51	1.38	N:7340357.2504 E:335973.9554
PV-EXIST.01	CT= 589.47 CF= 588.37	1.10	N:7340416.5692 E:335847.4967

EXTEN.(m)	DÍAM.(mm)	DECL.(%)	TOPO	FUNDO	PROF.	IDENTIF.	ESTACA
29.00	400	2.90%	589.474	588.374	1.10	PV-EXIST.01	0+2.29
40.29	400	9.25%	590.315	589.020	1.30	PV-01	1+11.28
30.64	400	2.91%	588.91	587.992	1.36	PV-02	3+11.22
30.64	400	2.91%	585.042	583.404	1.64	PV-03	5+11.34
30.64	400	2.91%	583.890	582.512	1.38	PV-EXIST. 02	7+1.97

PERFIL LONGITUDINAL - RUA BELO HORIZONTE
ESC. HORIZONTAL - 1:500

PROJETO EXECUTIVO DE ENGENHARIA

AUTORIA DO PROJETO: _____ CONTRATANTE: _____
 AUTOR DO PROJETO: Aline Evelyn Ferreira Gloor _____ CONTRATANTE: Prefeitura Municipal de Araruna
 CONSELHO NÚMERO: CREA-PR 141864/D _____ CNPJ: 73.359.760/0001-99

DATA: 01/04/2025 ESCALA: 1:200

TÍTULO DOS DESENHOS: - DRENAGEM - PERFILES LONGITUDINAIS PRANCHA: 01/01

DIREITOS AUTORAIS RESERVADOS. PROIBIDO REPRODUÇÃO, DIVULGAÇÃO OU ALTERAÇÃO SEM TÍTULO DOS DESENHOS. ORDEM EXPRESA DO AUTOR. RUA BELO HORIZONTE DRENAGEM