

- LEGENDA**
- PAVIMENTAÇÃO ASFÁLTICA
  - PLACA DE OBRA
  - LOTES OCUPADOS
  - LOTES DESOCUPADOS

Logradouro	Lotes Ocupados	Lotes Vagos	Total de Lotes	% Ocupada
Rua Belo Horizonte	8	1	9	89%

**APROVAÇÕES**

**OBRA/ENDEREÇO**  
**PAVIMENTAÇÃO RUA BELA HORIZONTE NO DISTRITO DE SÃO VICENTE DO MUNICÍPIO DE ARARUNA-PR**

**PROJETO**  
**LOCALIZAÇÃO E OCUPAÇÃO LOTES LINDEIROS DISTRITO SÃO VICENTE**

**RESPONSÁVEL TÉCNICO:** \_\_\_\_\_ **PROPRIETÁRIO:** \_\_\_\_\_  
 ENGENHEIRA CIVIL ALINE EVELYN FERREIRA GLOOR CREA PR 141864/D  
 PREFEITURA MUNICIPAL DE ARARUNA CNPJ: 75.359.760/0001-99

**ESCALA**  
Indicada

**CONTEÚDO DA PRANCHA**  
MAPA DE LOCALIZAÇÃO E OCUPAÇÃO

**PRANCHA**  
**01/02**


**DATA**  
24/06/2026

**DESENHO**  
ALINE

① PLANTA DE LOCALIZAÇÃO E DE OCUPAÇÃO DE LOTES LINDEIROS DISTRITO SÃO VICENTE



Image © 2026 Airbus

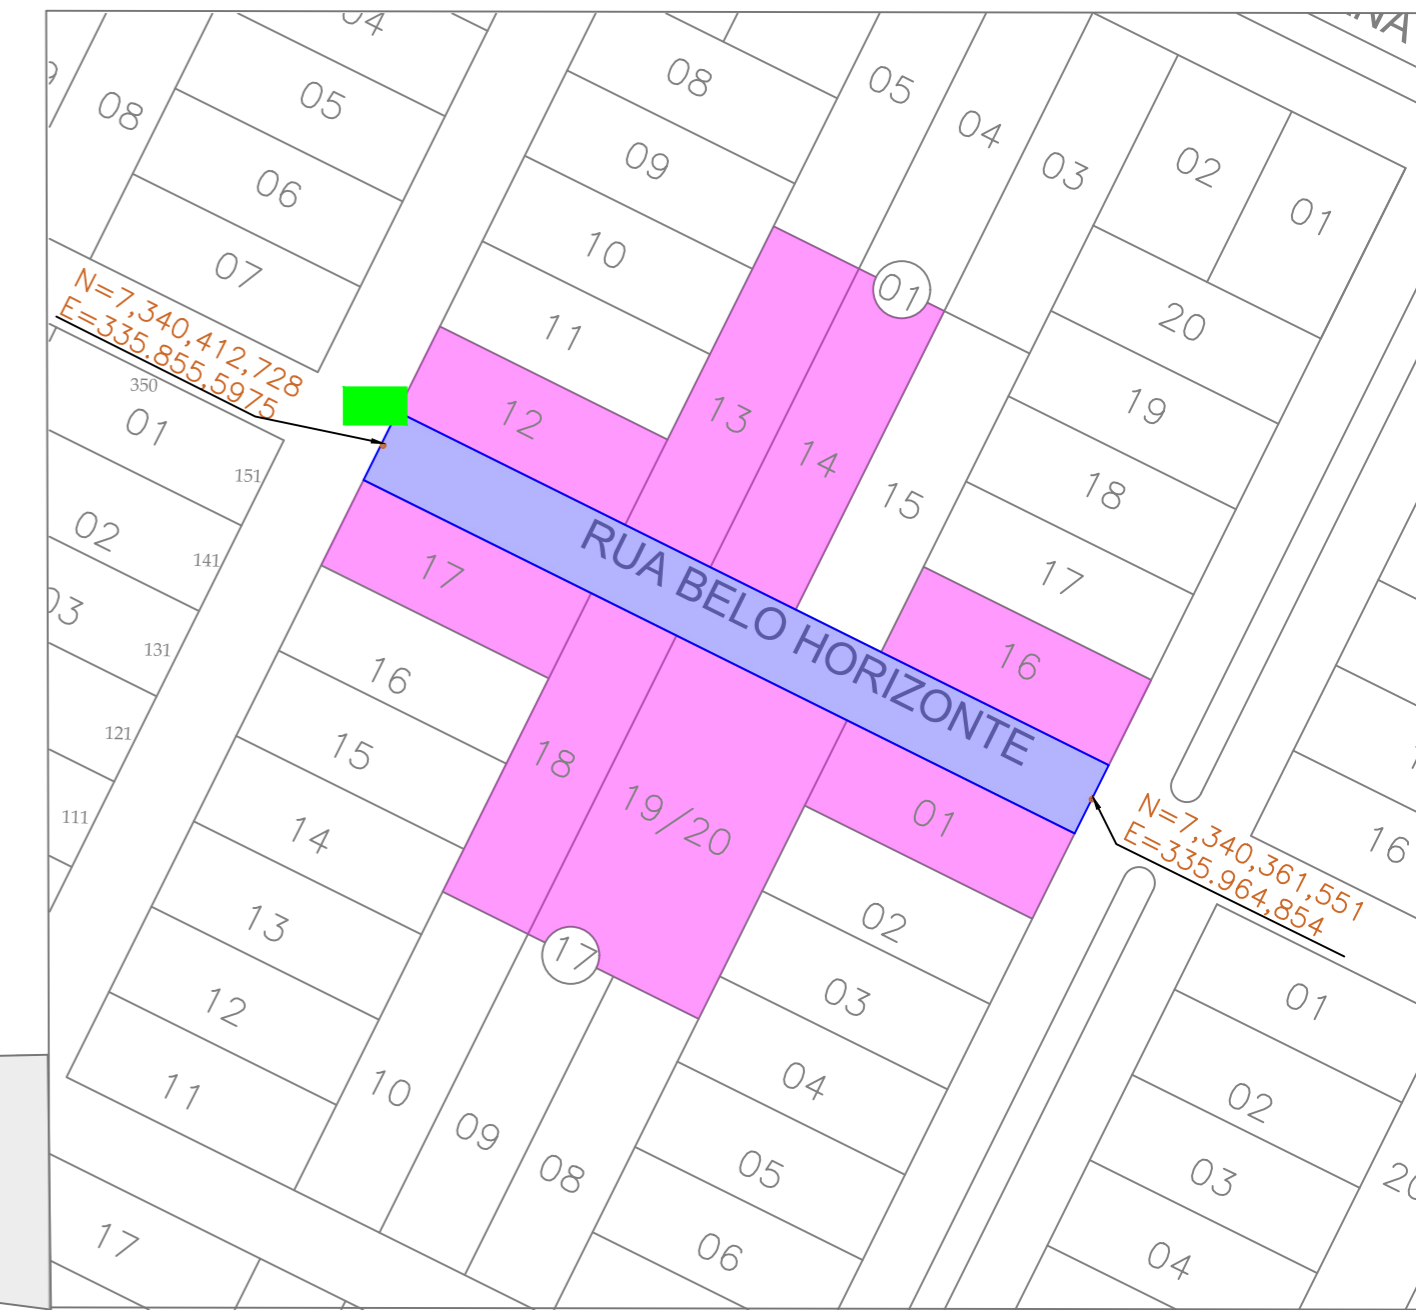

APROVAÇÕES

OBRA/ENDEREÇO  
PAVIMENTAÇÃO RUA BELO HORIZONTE NO DISTRITO DE SÃO VICENTE DO MUNICÍPIO DE ARARUNA-PR

PROJETO  
LOCALIZAÇÃO E OCUPAÇÃO LOTES LINDEIROS DISTRITO SÃO VICENTE

RESPONSÁVEL TÉCNICO: \_\_\_\_\_ PROPRIETÁRIO: \_\_\_\_\_  
 ENGENHEIRA CIVIL ALINE EVELYN FERREIRA GLOOR CREA PR 141864/D PREFEITURA MUNICIPAL DE ARARUNA CNPJ: 75.359.760/0001-99

ESCALA  
Indicada

CONTEÚDO DA PRANCHA  
SITUAÇÃO DISTRITO SÃO VICENTE

PRANCHA  
02/02

DATA  
24/06/2026

DESENHO  
ALINE