




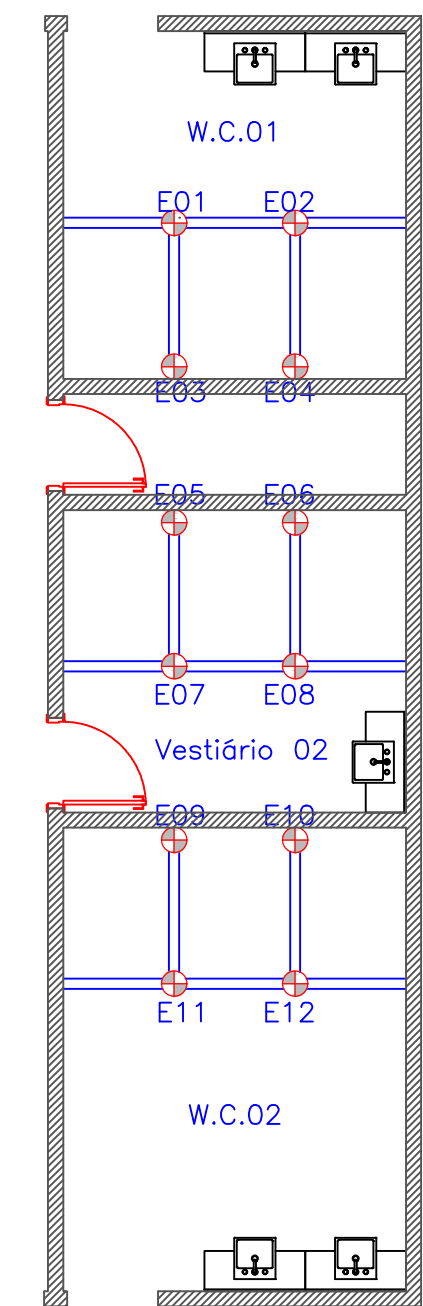





1 FUNDAÇÃO  
ESCALA 1:75

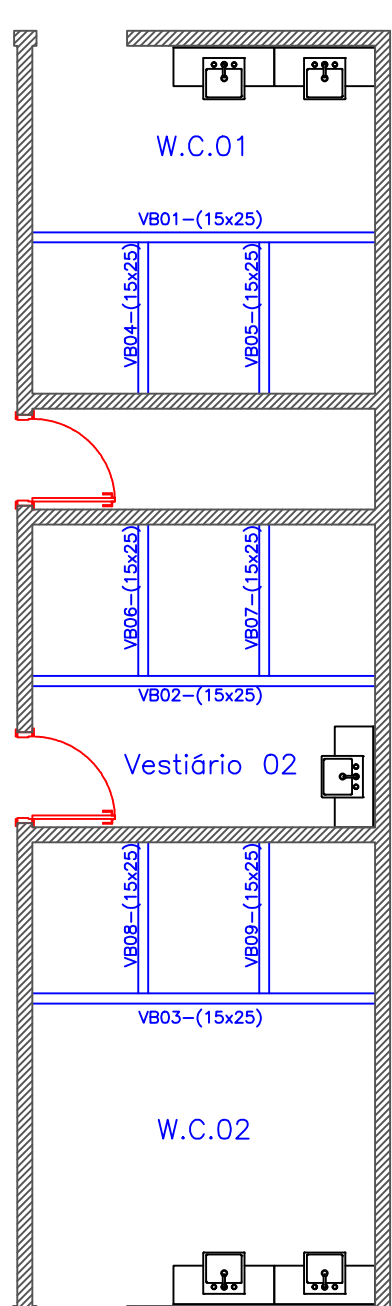

2 VIGA BALDRAME  
ESCALA 1:75

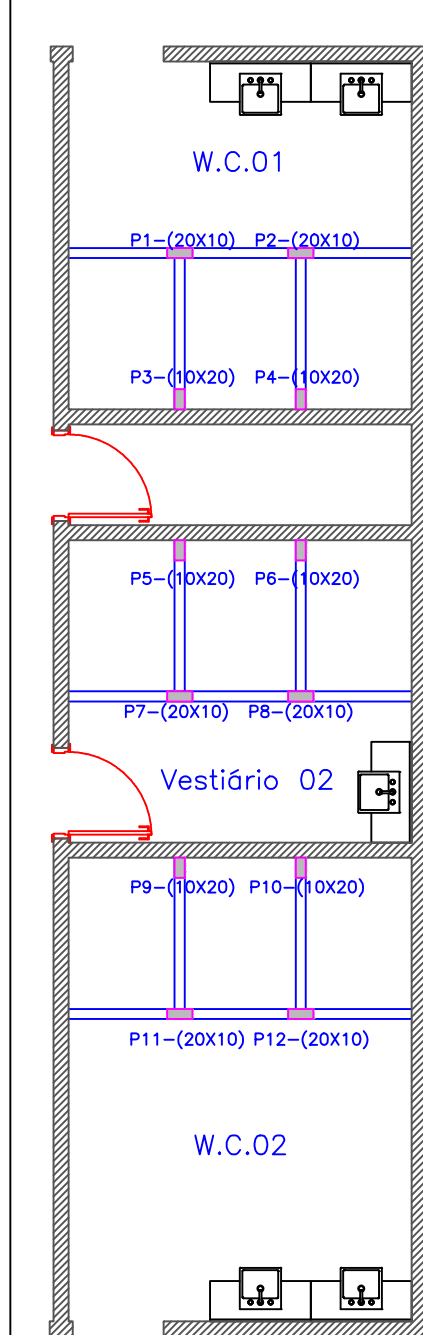

3 PILARES  
ESCALA 1:75

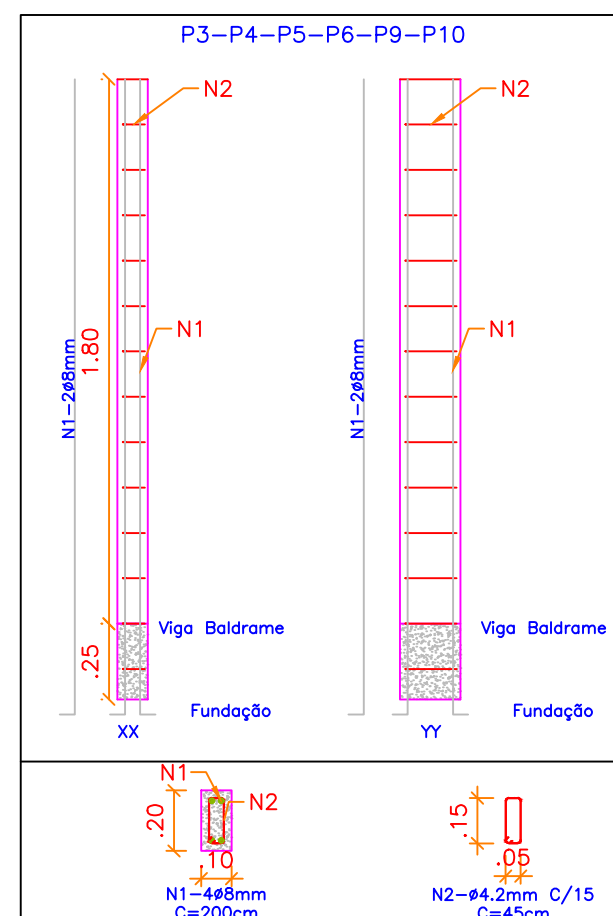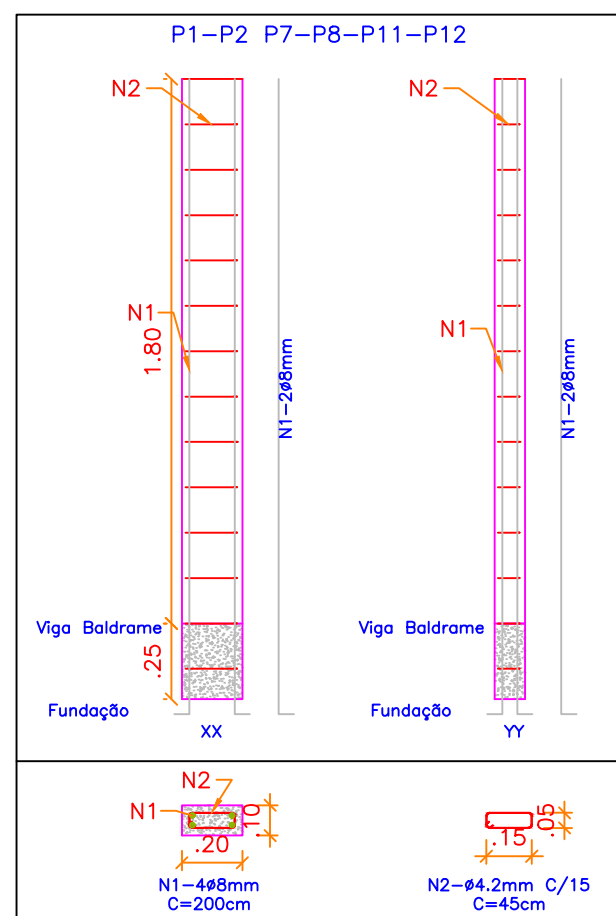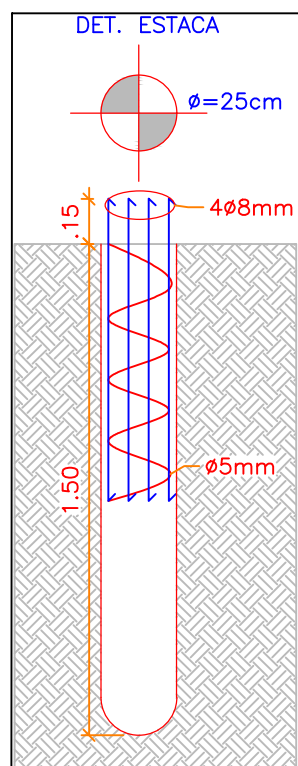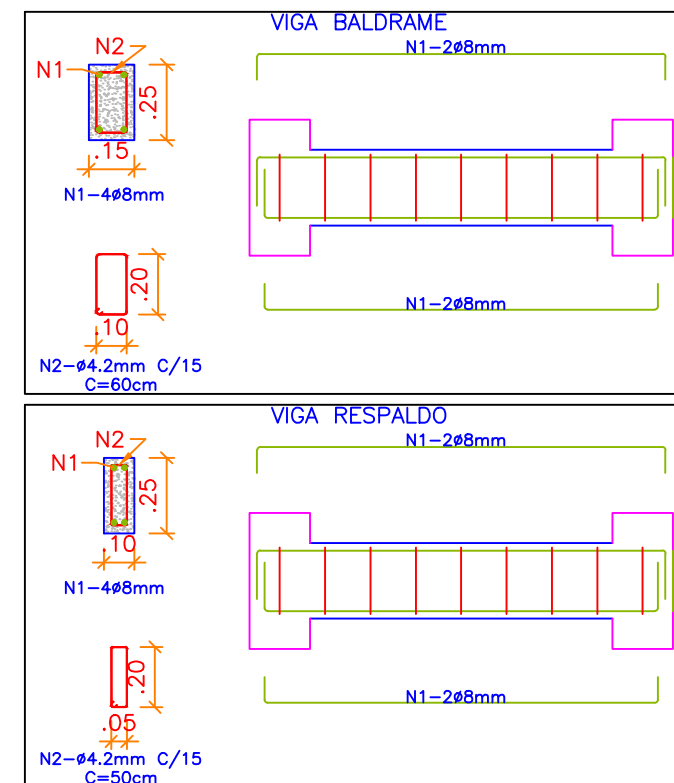

|                                                                               |                                                              |                                                 |
|-------------------------------------------------------------------------------|--------------------------------------------------------------|-------------------------------------------------|
| APROVAÇÕES                                                                    |                                                              |                                                 |
| OBRA/ENDEREÇO<br>Ginásio de Esportes.<br>Rua Rio Grande do Sul, Araruna - Pr. |                                                              |                                                 |
| PROJETO<br>ESTRUTURAL                                                         |                                                              |                                                 |
| RESPONSÁVEL TÉCNICO:                                                          |                                                              | PROPRIETÁRIO:                                   |
| ALINE EVELYN FERREIRA GLOOR<br>ENG. CIVIL. CREA-PR:141864/D                   |                                                              | MUNICÍPIO DE ARARUNA<br>CNPJ:75.359.760/0001-99 |
| ESCALA<br>Indicada                                                            | CONTEÚDO DA PRANCHA<br>Fundação<br>Vigas baldrame<br>Pilares | PRANCHA<br>01/01                                |
| DATA<br>19/05/2026                                                            |                                                              | DESENHO                                         |