

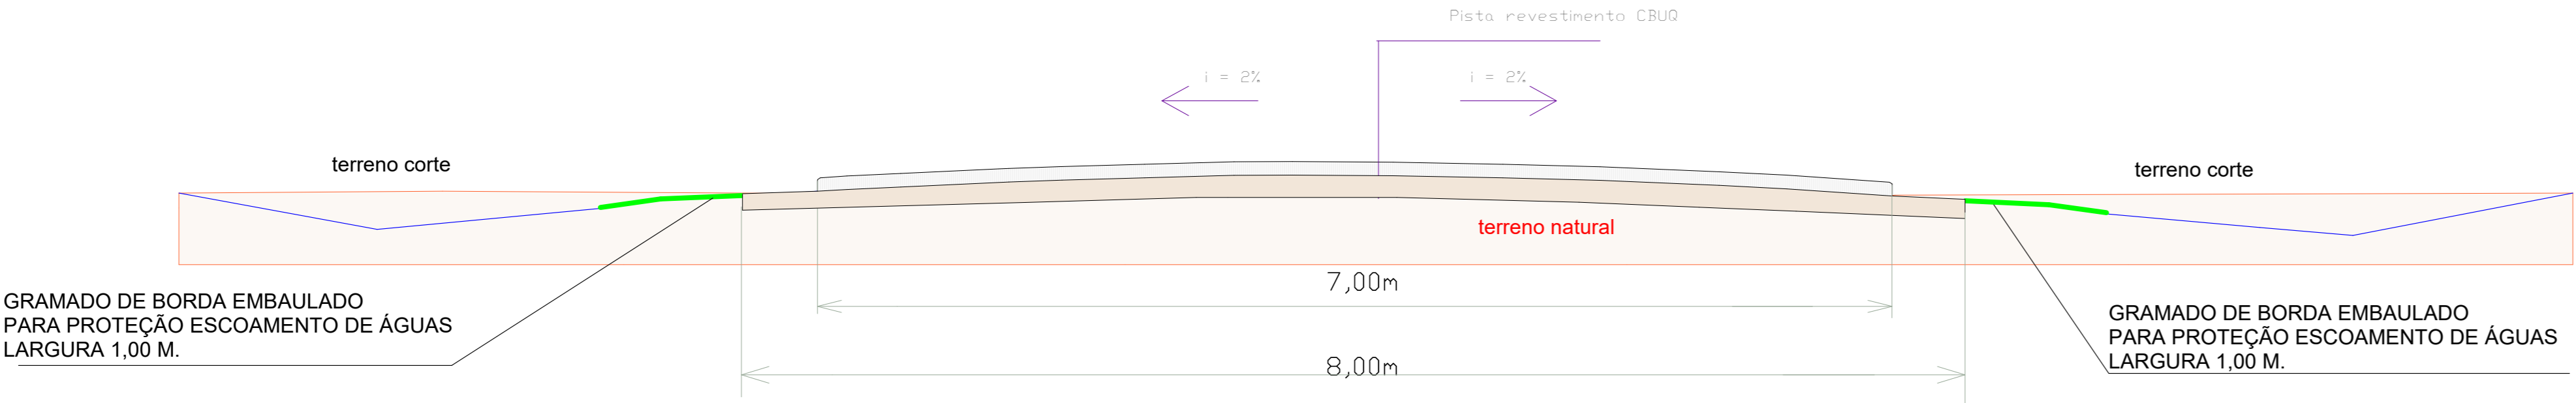


PLANTA E PERFIL TRECHO 1- ÁREA DE PISTA PAVIMENTADA = 7.490,00 M² .
Escala : 1:2500 horizontal - 1:2 vertical

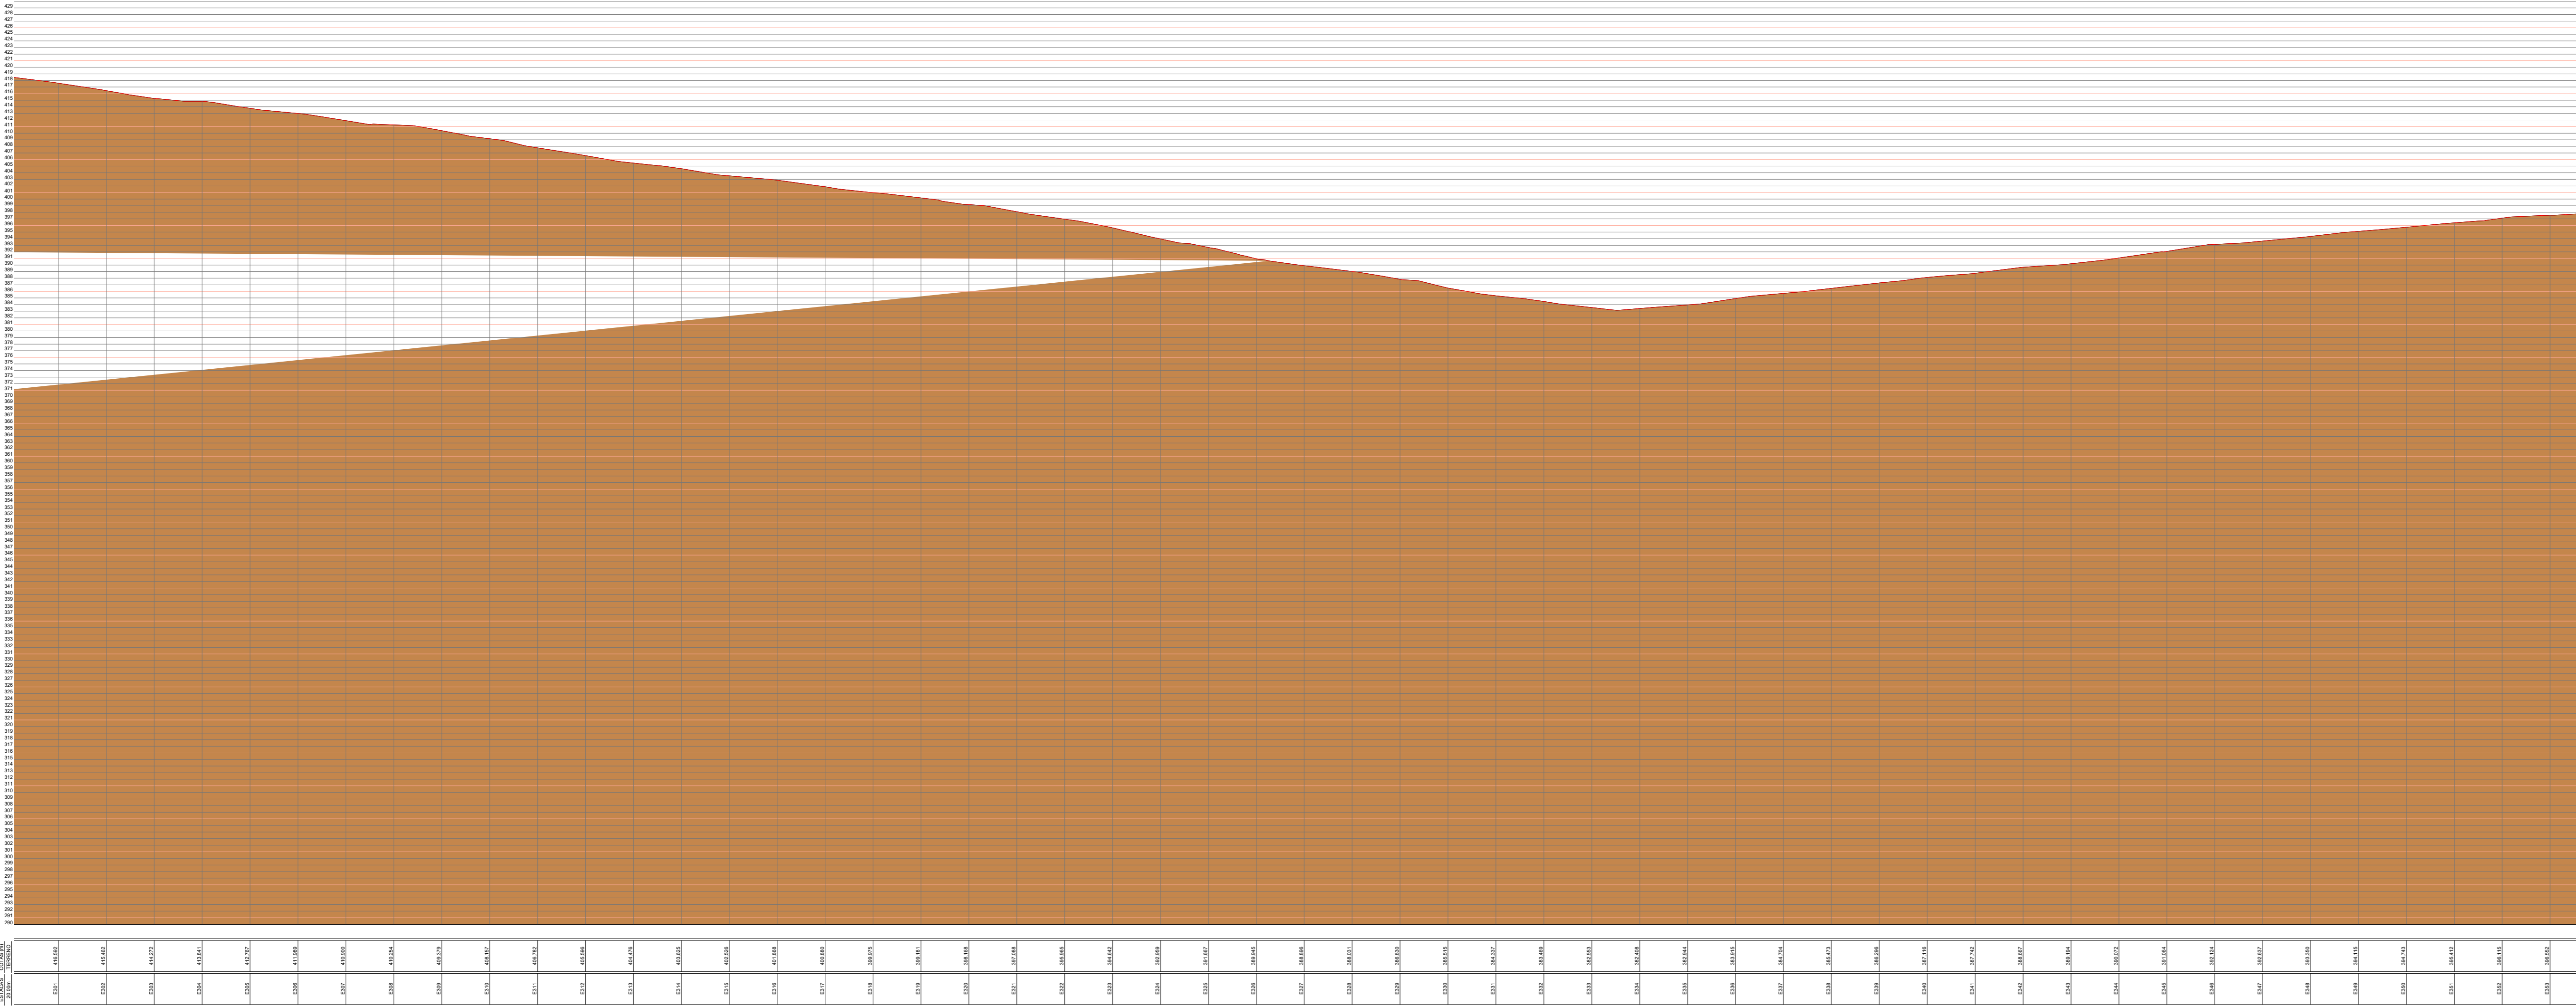

Seção Transversal da Estrada

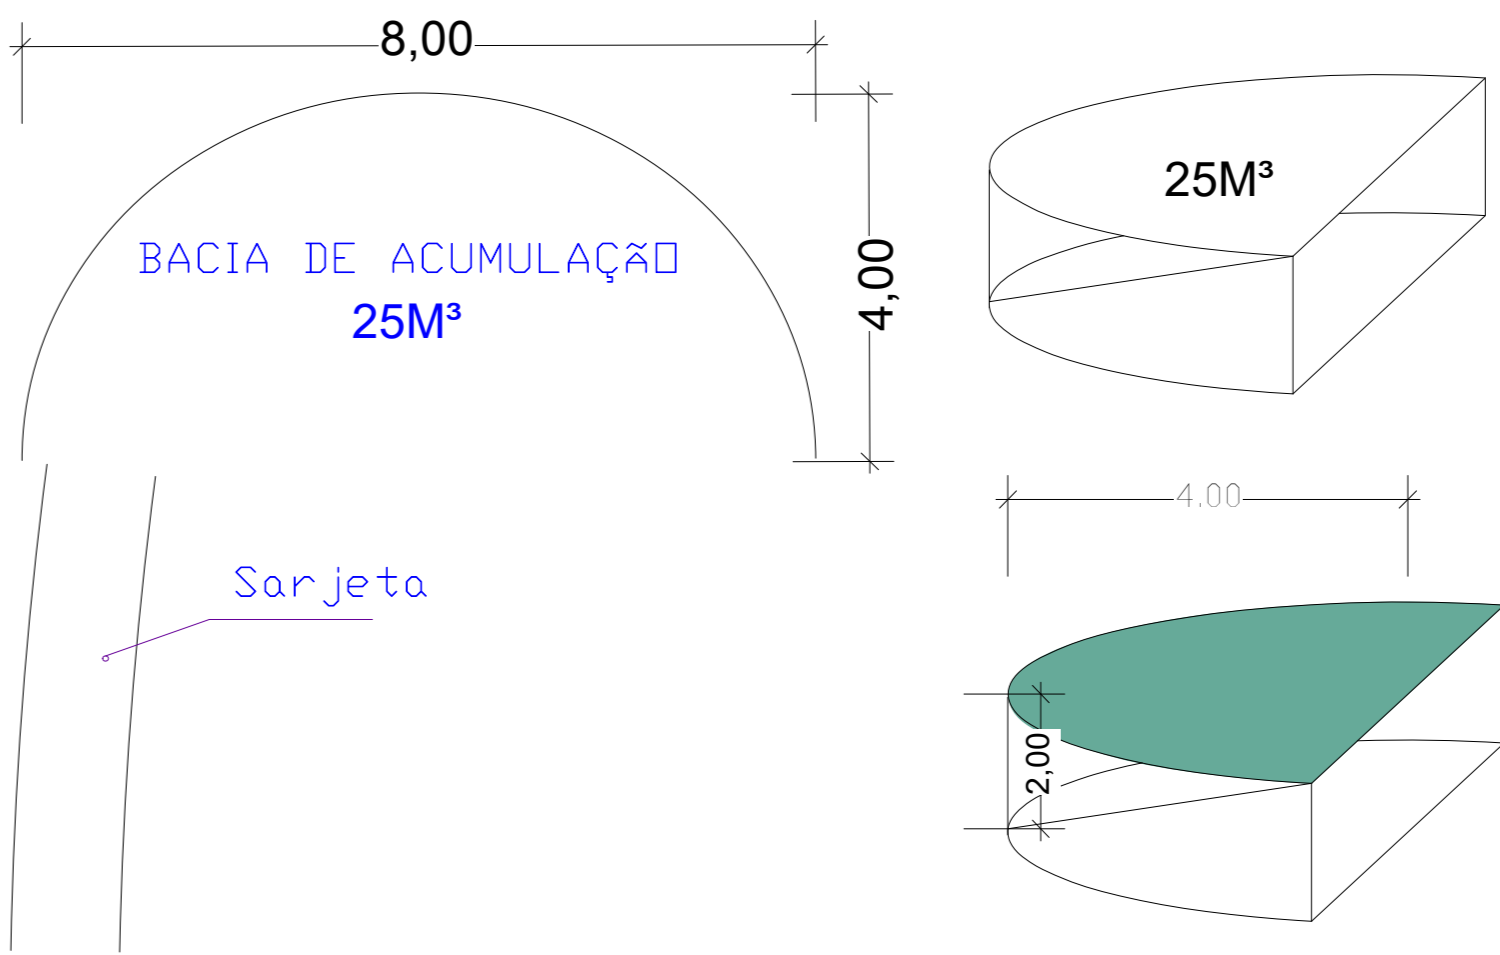

DETALHE BACIA DE ACUMULAÇÃO
S/ escala

BACIAS DE CAPTAÇÃO/ ACUMULAÇÃO A CADA 75M DE DISTÂNCIA DE ACORDO COM PERFIL DE ELEVAÇÃO. ONDE NÃO HOUVER GALERIAS AS SARJETAS DEVEM DIRECIONAR A ÁGUA PLUVIAL PARA AS BACIAS. TOTAL 180 CAIXAS DE 25M³ , TOTAL ESCAVAÇÃO = 4.500,00M³