


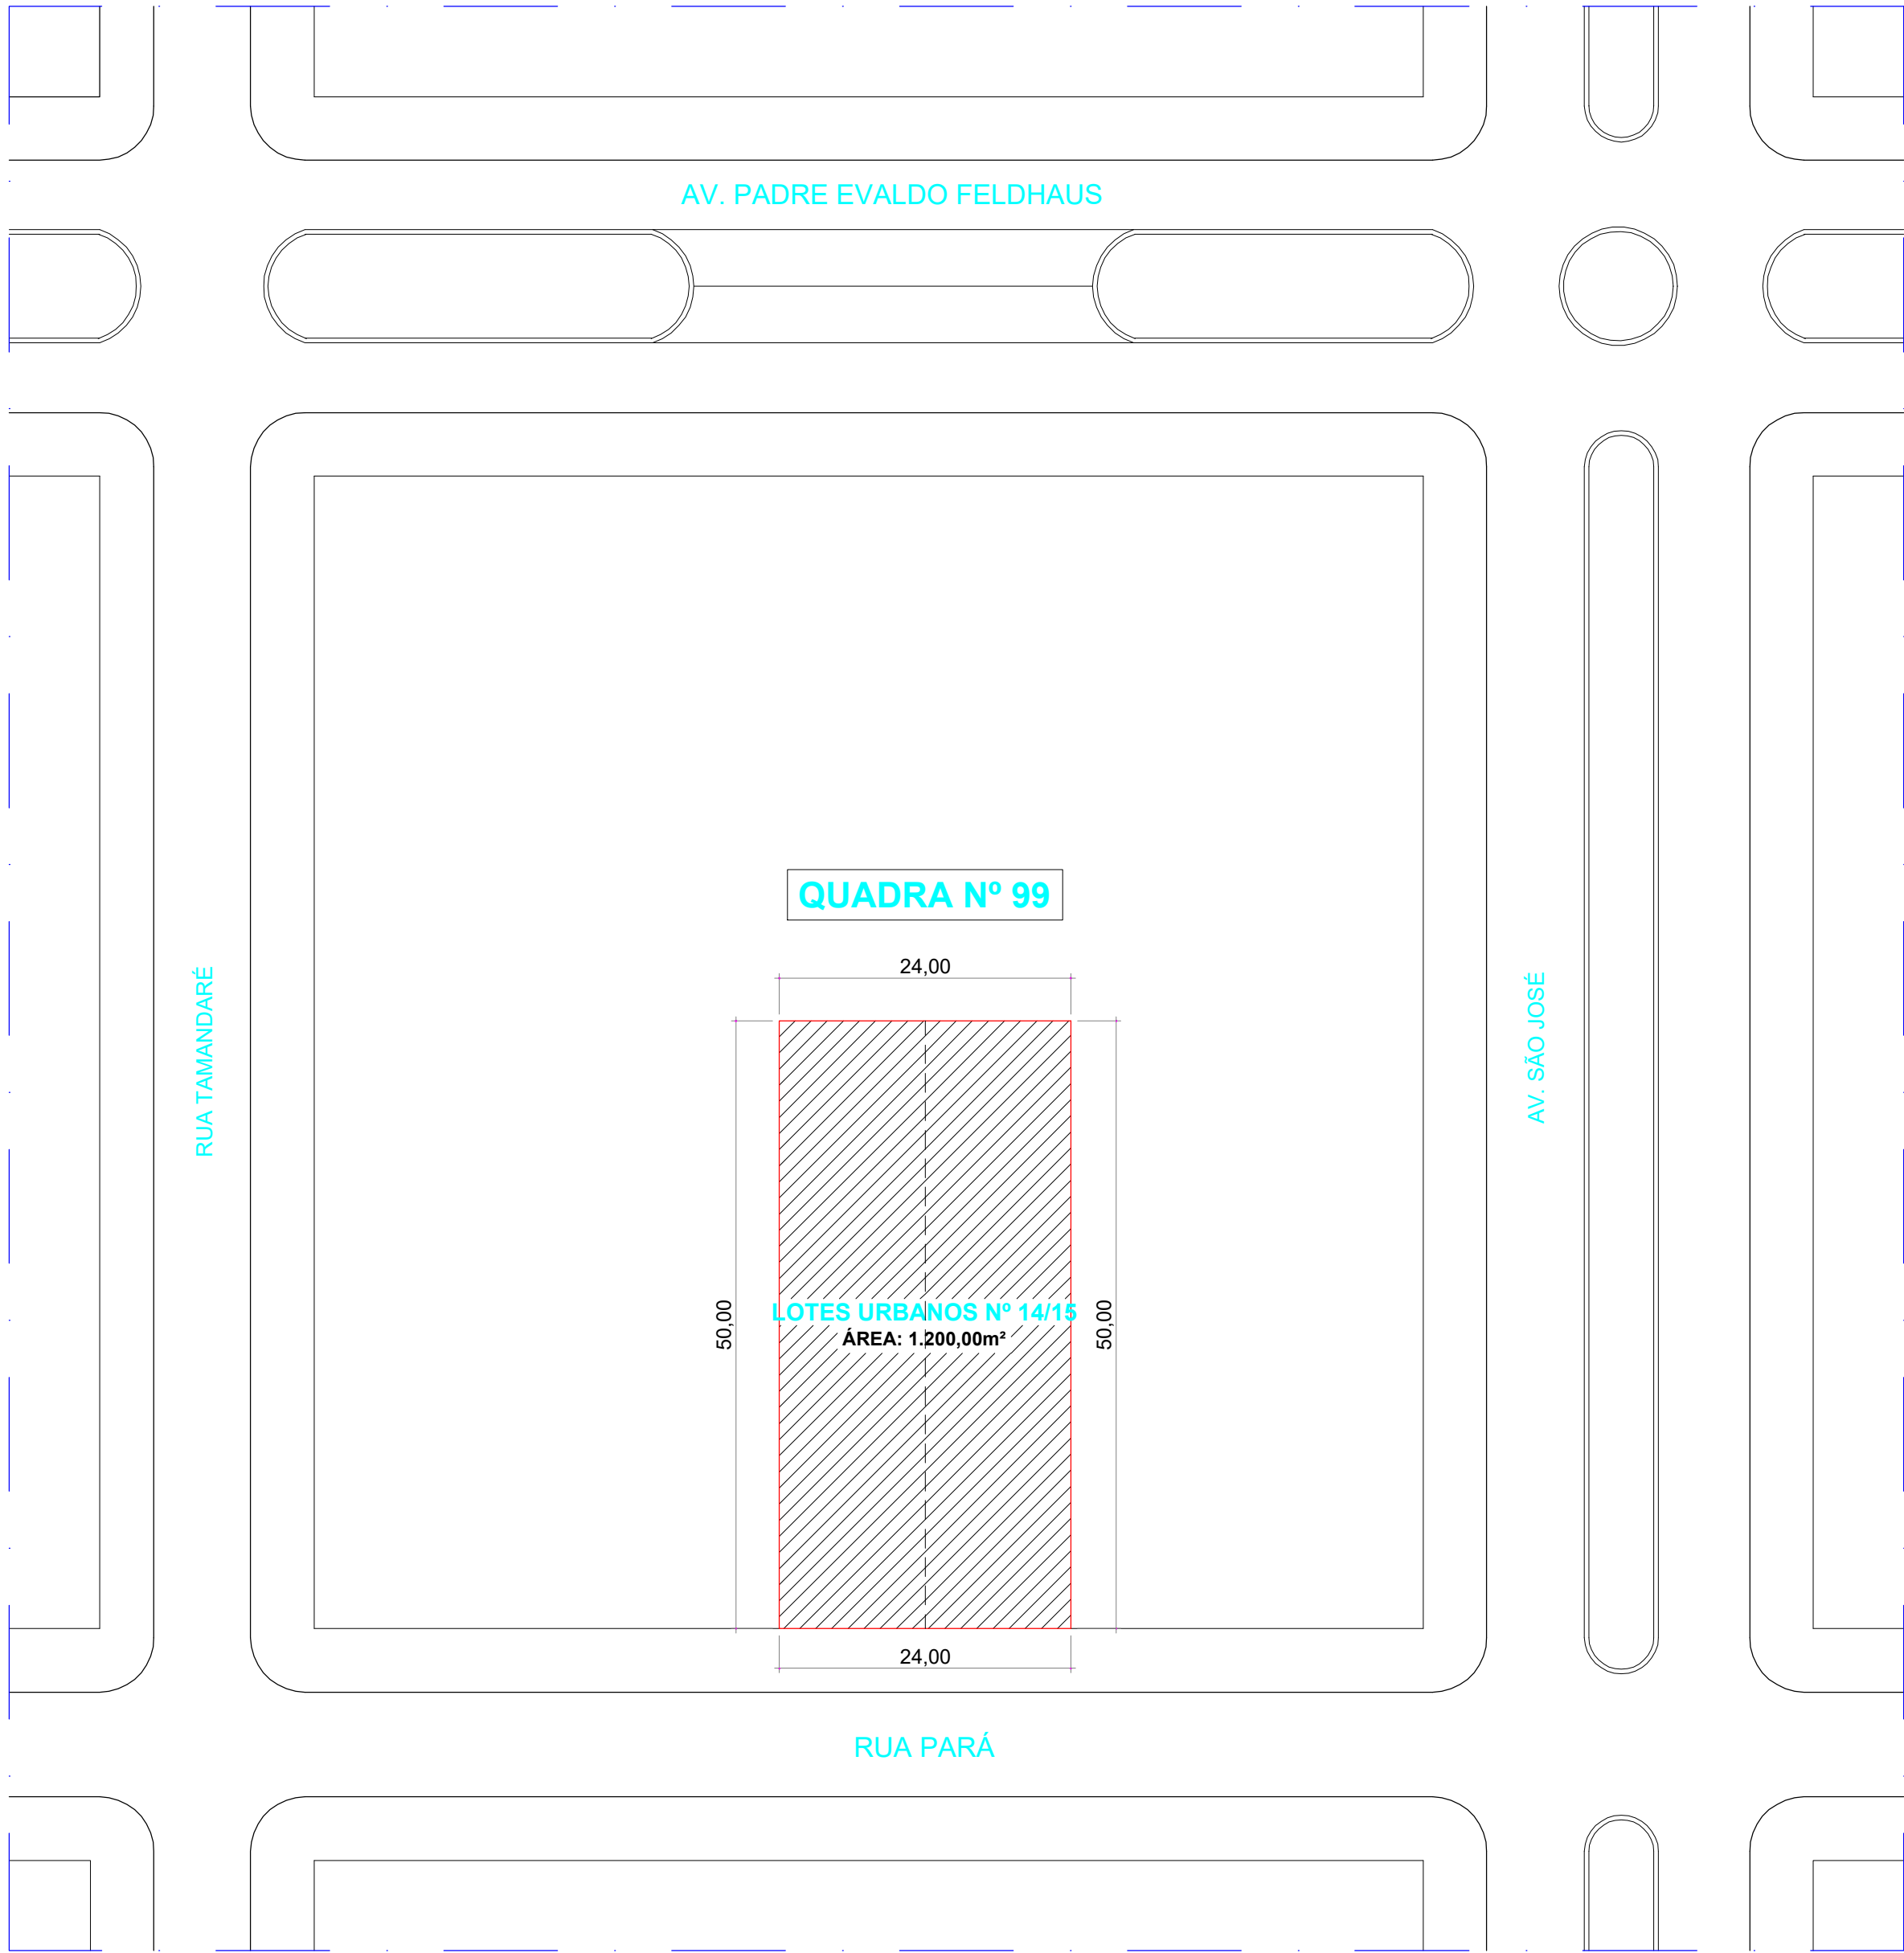


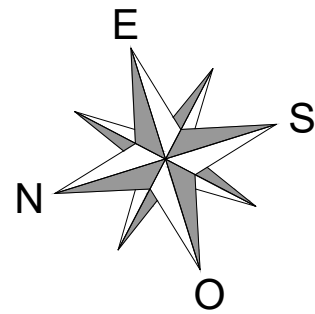

Planta de Situação
Escala= 1 : 500

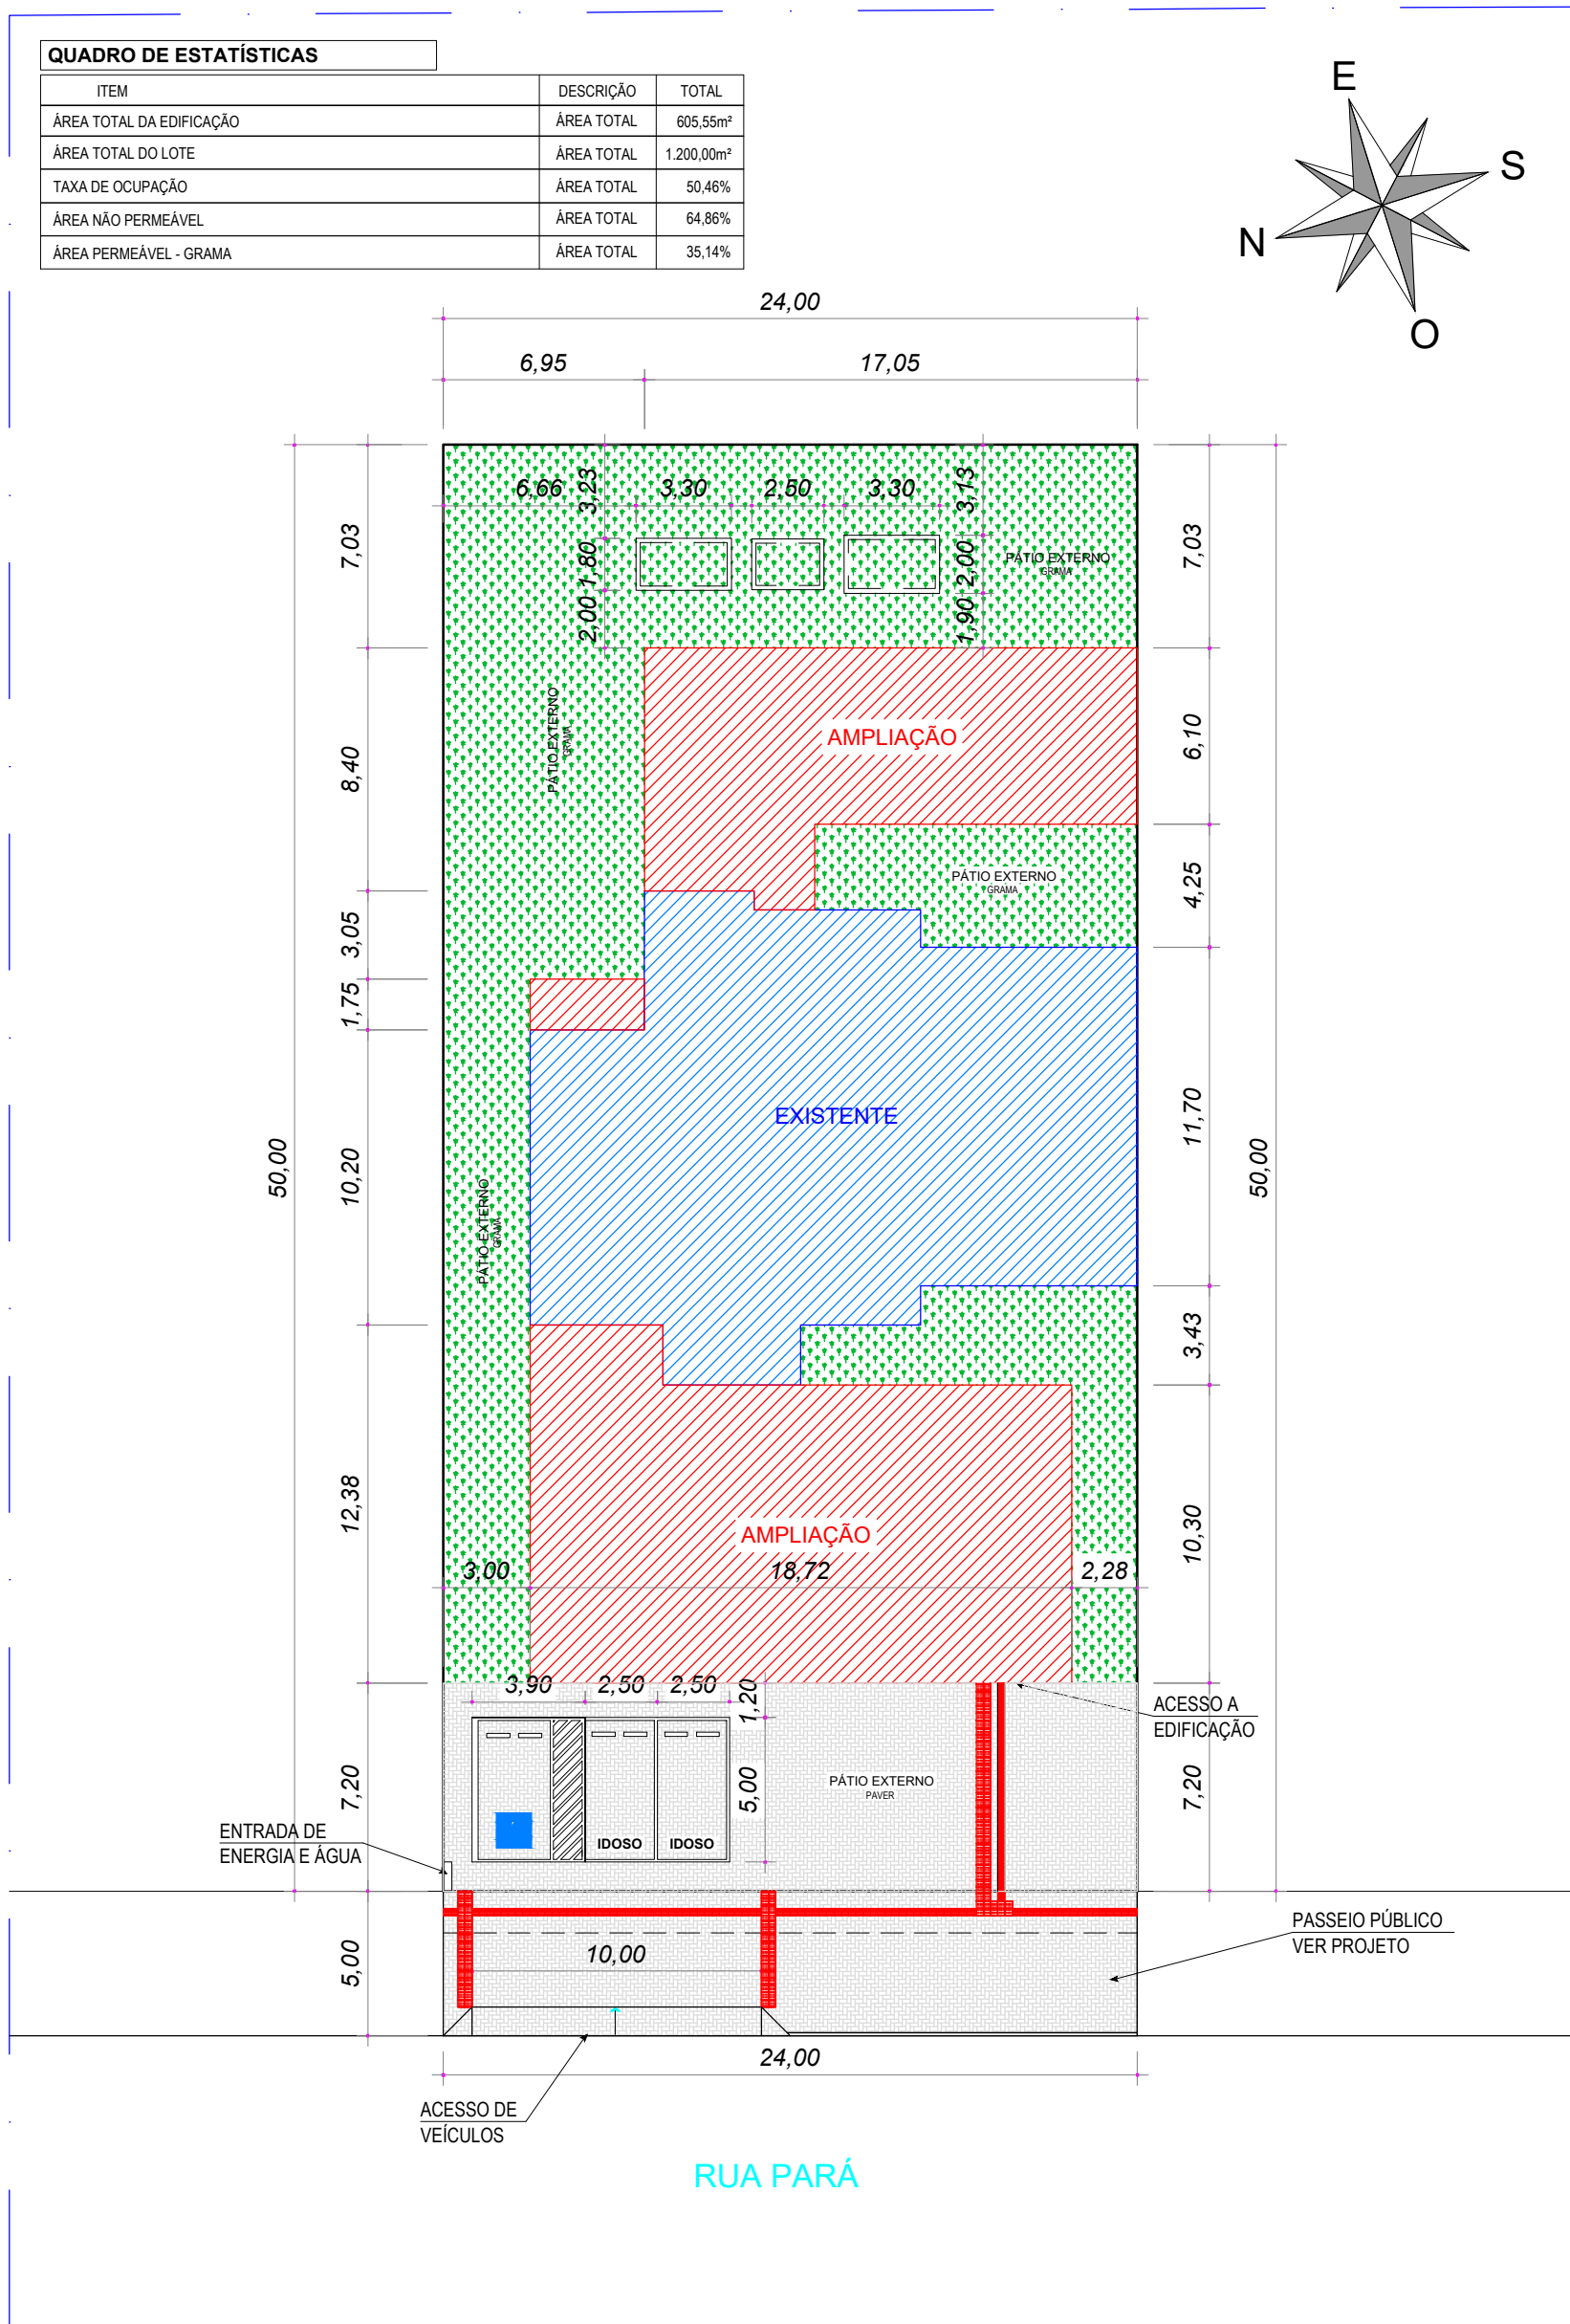

Planta de Implantação
Escala= 1 : 250

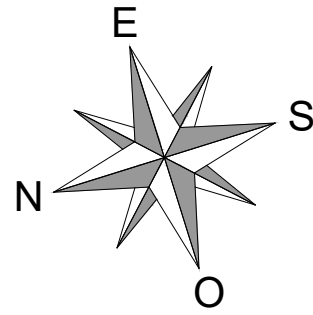

QUADRO DE ESTATÍSTICAS		
ITEM	DESCRIÇÃO	TOTAL
ÁREA TOTAL DA EDIFICAÇÃO	ÁREA TOTAL	695,55m²
ÁREA TOTAL DO LOTE	ÁREA TOTAL	1.200,00m²
TAXA DE OCUPAÇÃO	ÁREA TOTAL	50,46%
ÁREA NÃO PERMEÁVEL	ÁREA TOTAL	64,86%
ÁREA PERMEÁVEL - GRAMA	ÁREA TOTAL	35,14%

OBS.: TODAS AS UNIDADES DE MEDIDA DO PRESENTE PROJETO ESTÃO EM METROS.
CARIMBOS / APROVAÇÕES

É PROIBIDA A REPRODUÇÃO TOTAL OU PARCIAL DESTE PROJETO, SEM A AUTORIZAÇÃO DA EMPRESA PROJETISTA.
LEI Nº 5194 DE 24/12/1966 (ART. 17 E 18) / LEI 9610 DE 19/02/98 (ART. 7 INCISO X)

EMPRESA CONTRATADA	RESPONSÁVEL TÉCNICO	PROPRIETÁRIOS
AZ PROFISSIONAIS ASSOCIADOS CNPJ Nº: 45.748.830/0001-30	GUSTAVO FERREIRA:10421819936 Assinado de forma digital por GUSTAVO FERREIRA:10421819936 Dados: 2026.05.25 15:20:52 -03'00'	MUNICÍPIO DE GUAPOREMA ESTADO DO PARANÁ CNPJ Nº: 75.378.844/0001-70

OBRA / ENDEREÇO		REFORMA/AMPLIAÇÃO CASA DO IDOSO	
RUA PARÁ, LOTES Nº 14/15, QUADRA Nº 99 - CENTRO - GUAPOREMA/PR		PROPRIETÁRIO	
MUNICÍPIO DE GUAPOREMA/PR		PROJETO	
ARQUITETÔNICO		PROJETO EXECUTIVO	
AUTORIA		DES.	Az Profissionais (49) 3198-1733
GUSTAVO FERREIRA ENGENHEIRO CIVIL CREA - SC 180570-7		ESCALA	INDICADA
CONTEÚDO DA PRANCHA		DATA	Jan/2026
- PLANTA DE SITUAÇÃO - PLANTA DE IMPLANTAÇÃO		REV.	PROJETO FASE FOLHA TOTAL
		00	EXE PE 01 04