



Corte C - C (Longitudinall)

Escala= 1 : 75

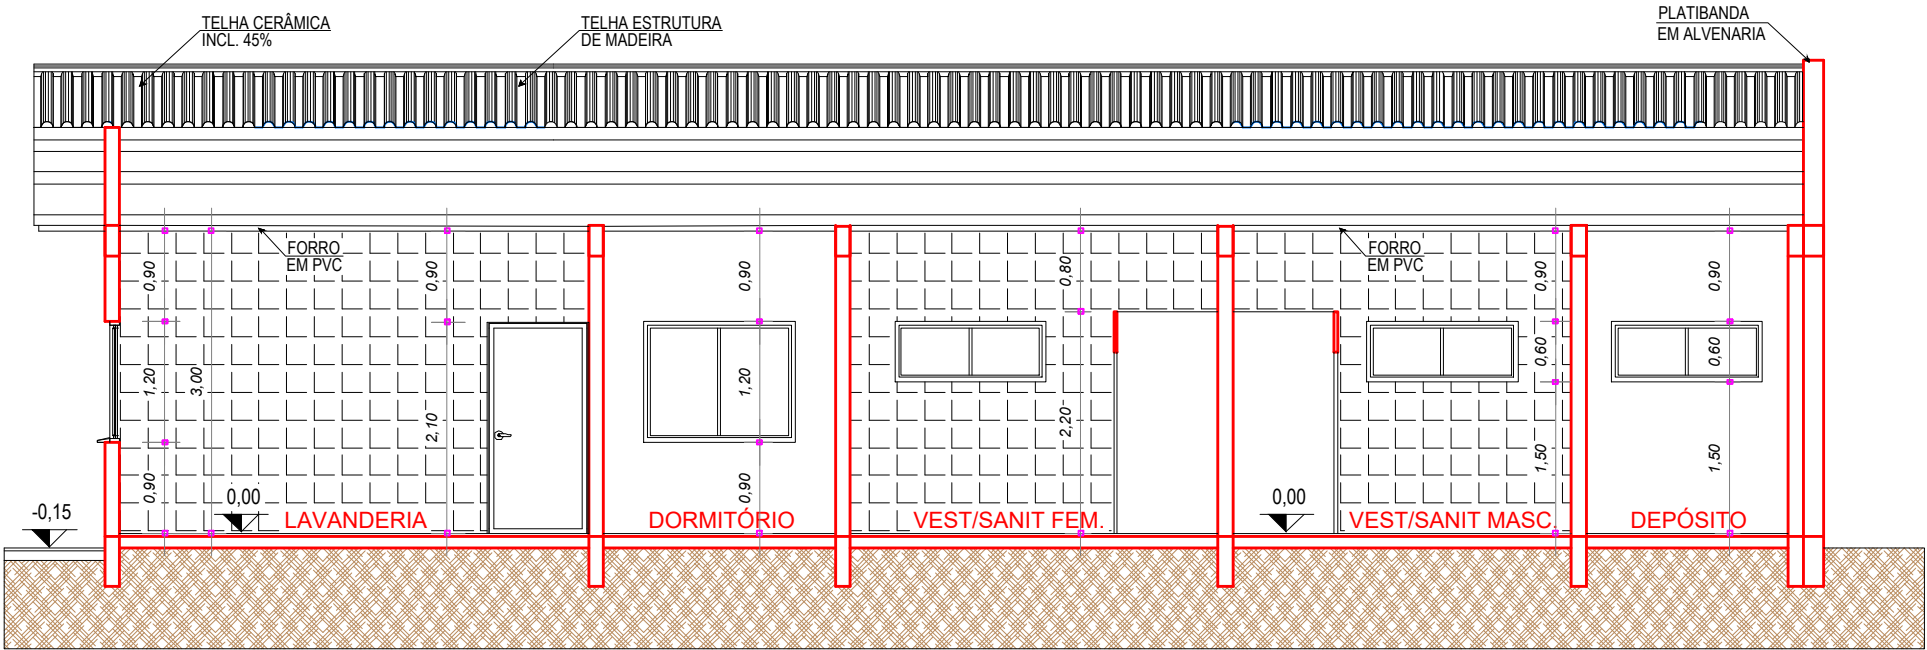


Corte B - B (Transversal)

Escala= 1 : 75

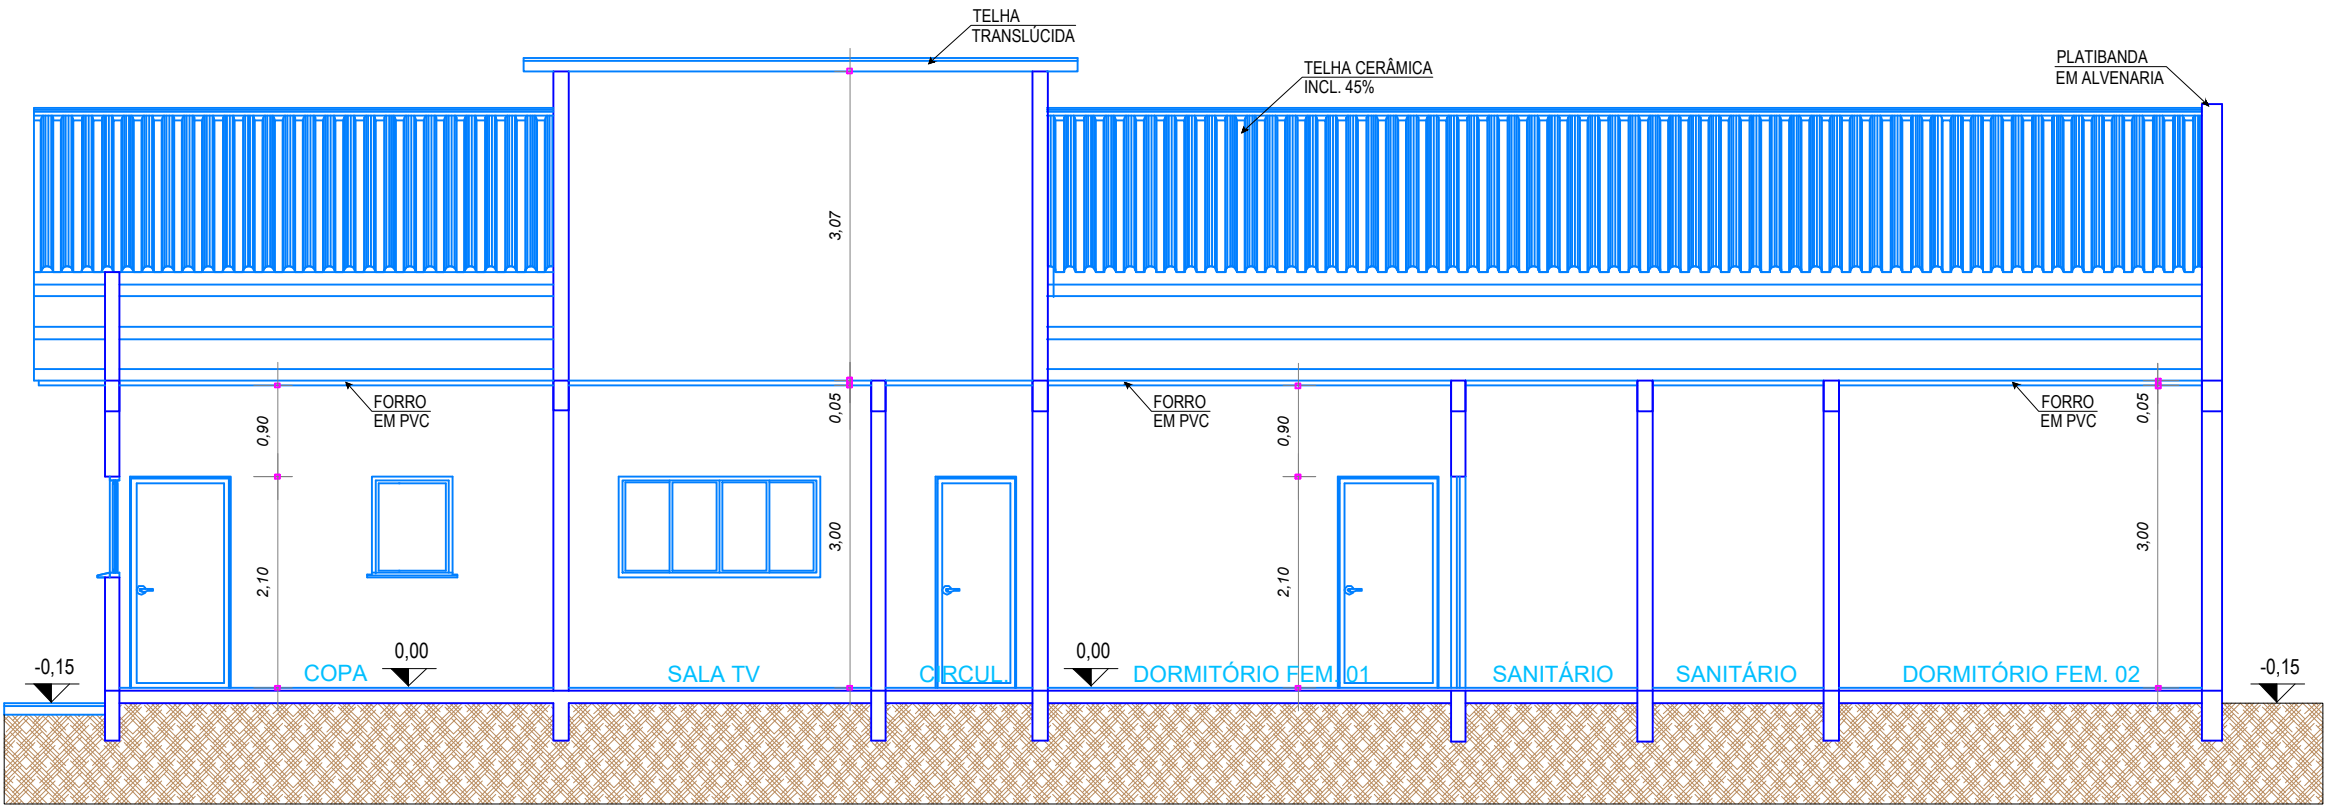

Corte A - A (Transversal)

Escala= 1 : 75

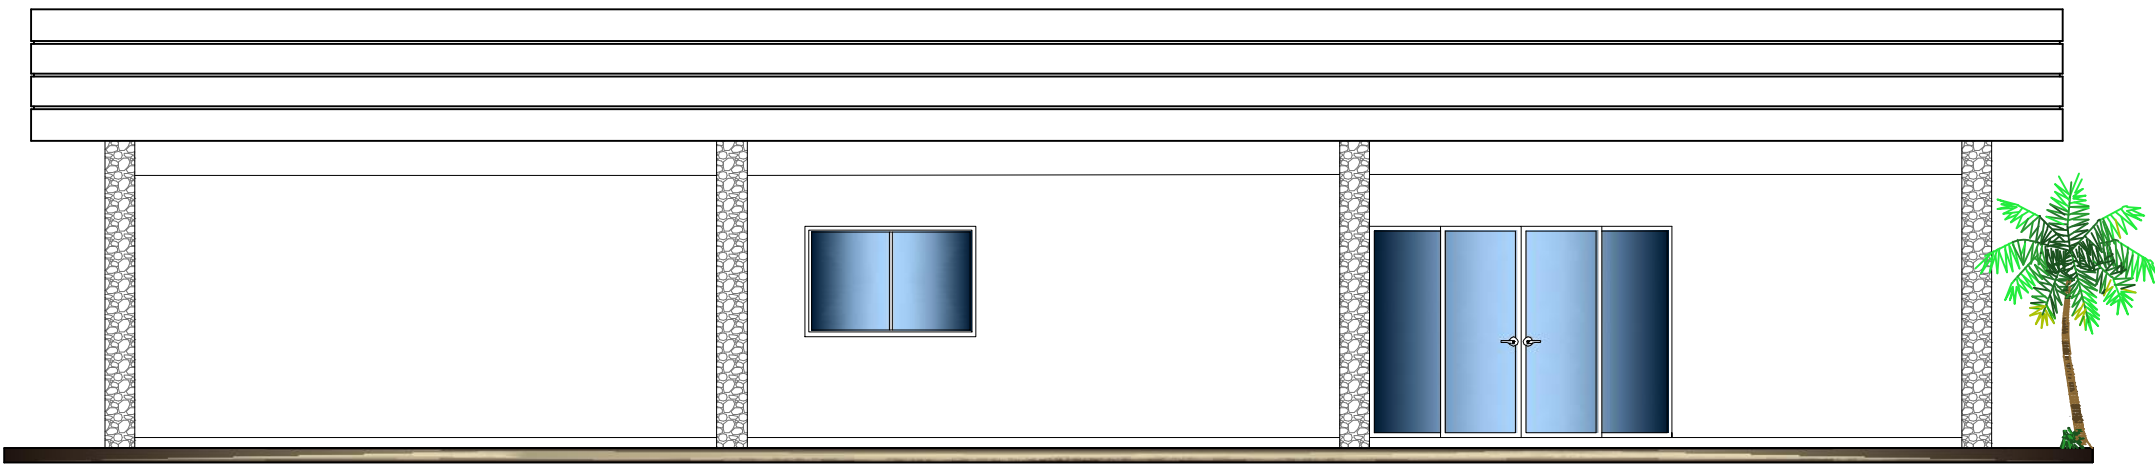

Elevação Frontal

Escala= 1 : 75

OBS.: TODAS AS UNIDADES DE MEDIDA DO PRESENTE PROJETO ESTÃO EM METROS.
CARIMBOS / APROVAÇÕES

É PROIBIDA A REPRODUÇÃO TOTAL OU PARCIAL DESTES PROJETO, SEM A AUTORIZAÇÃO DA EMPRESA PROJETISTA. LEI Nº 5194 DE 24/12/1966 (ART. 17 E 18) / LEI 9610 DE 19/02/98 (ART. 7 INCISO X)					
EMPRESA CONTRATADA		RESPONSÁVEL TÉCNICO		PROPRIETÁRIOS	
AZ PROFISSIONAIS ASSOCIADOS CNPJ Nº: 45.748.830/0001-30		GUSTAVO FERREIRA:10 421819936 <div>Assinado de forma digital por GUSTAVO FERREIRA:10421819936 Dados: 2026.04.01 18:15:12 -03'00'</div>		MUNICÍPIO DE GUAPOREMA ESTADO DO PARANÁ CNPJ Nº: 75.378.844/0001-70	
		GUSTAVO FERREIRA ENGENHEIRO CIVIL CREA - SC 180570-7			
OBRA / ENDEREÇO					
REFORMA/AMPLIAÇÃO CASA DO IDOSO RUA PARÁ, LOTES Nº 14/15, QUADRA Nº 99 - CENTRO - GUAPOREMA/PR					
PROPRIETÁRIO					
MUNICÍPIO DE GUAPOREMA/PR					
PROJETO					
ARQUITETÔNICO PROJETO PROPOSTA					
 PROFISSIONAIS ASSOCIADOS		AUTORIA		DES. Az Profissionais (49) 3198-1733	
		GUSTAVO FERREIRA ENGENHEIRO CIVIL CREA - SC 180570-7		ESCALA INDICADA	
				DATA Jan/2026	
CONTEÚDO DA PRANCHA					
		REV. PROJETO FASE FOLHA TOTAL			
- ELEVACÃO FRONTAL - CORTE A - A (TRANSVERSAL) - CORTE B - B (TRANSVERSAL) - CORTE C - C (LONGITUDINAL)		00 EXE PE 03 04			