

DETALHE SANITÁRIO ACESSÍVEL

FIGURA 98 - Áreas de transferência e manobra para uso da bacia sanitária



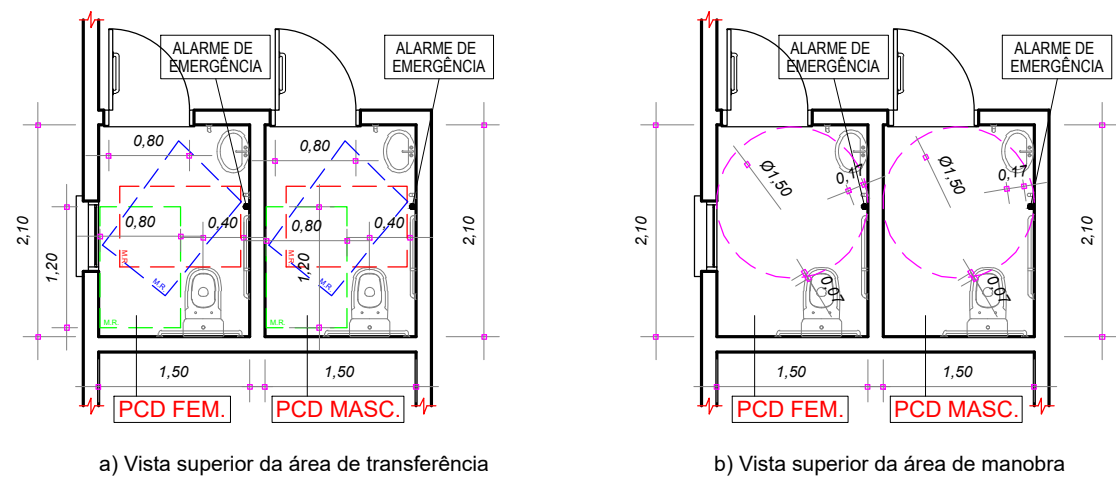


FIGURA 108 - Bacia com caixa acoplada barras de apoio ao fundo e a 90° na parede lateral - Exemplo C

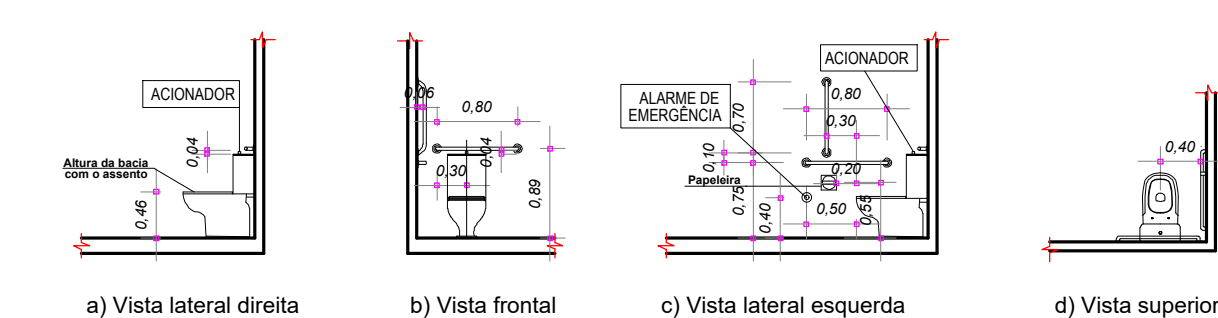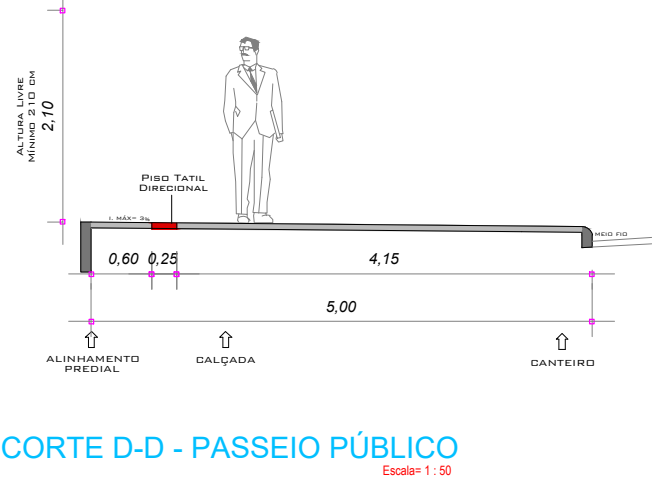

OBS.: TODAS AS UNIDADES DE MEDIDA DO PRESENTE PROJETO ESTÃO EM METROS.
CARIMBOS / APROVAÇÕES

FIGURA 114 - Barra de apoio no lavatório
Vista superior

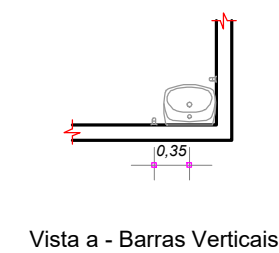


FIGURA 115 - Barra de apoio no lavatório
Vista lateral



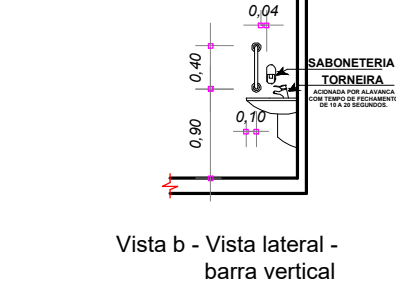


FIGURA 84 - Portas com revestimento
puxador horizontal

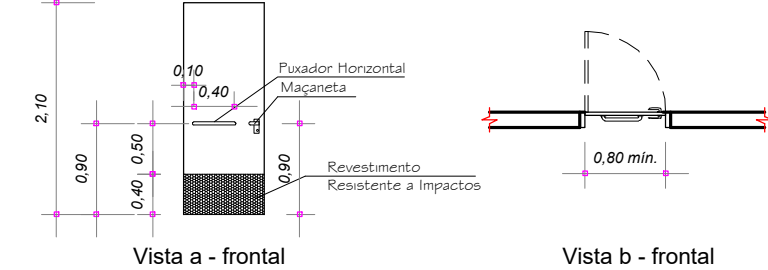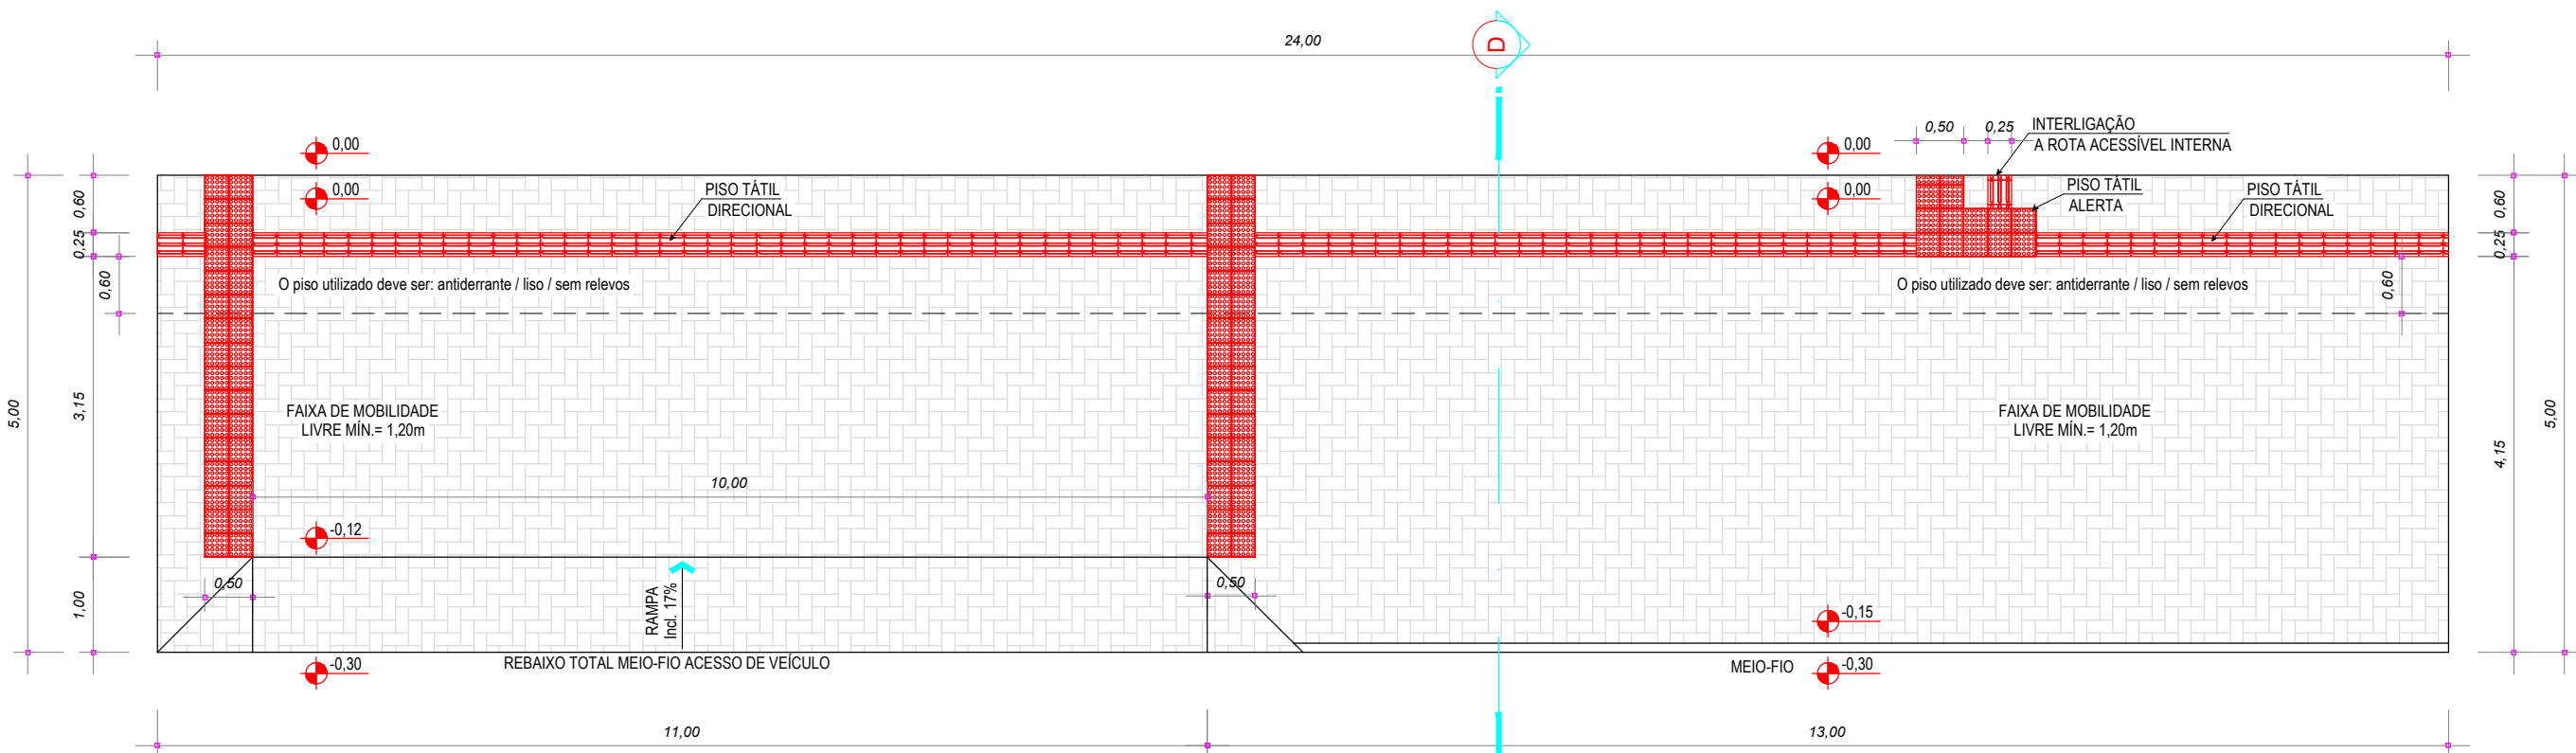

Planta Baixa Passeio Público
Escala= 1 : 75

É PROIBIDA A REPRODUÇÃO TOTAL OU PARCIAL DESTE PROJETO, SEM A AUTORIZAÇÃO DA EMPRESA PROJETISTA.
LEI Nº 5194 DE 24/12/1966 (ART. 17 E 18) / LEI 9610 DE 19/02/98 (ART. 7 INCISO X)

EMPRESA CONTRATADA	RESPONSÁVEL TÉCNICO	PROPRIETÁRIOS
AZ PROFISSIONAIS ASSOCIADOS CNPJ Nº: 45.748.830/0001-30	GUSTAVO FERREIRA:10421819936 Assinado de forma digital por GUSTAVO FERREIRA:10421819936 Dados: 2026.05.25 15:27:12 -03'00'	MUNICÍPIO DE GUAPOREMA ESTADO DO PARANÁ CNPJ Nº: 75.378.844/0001-70
OBRA / ENDEREÇO		
REFORMA/AMPLIAÇÃO CASA DO IDOSO RUA PARÁ, LOTES Nº 14/15, QUADRA Nº 99 - CENTRO - GUAPOREMA/PR		
PROPRIETÁRIO		
MUNICÍPIO DE GUAPOREMA/PR		
PROJETO		
ARQUITETÔNICO PROJETO PROPOSTA		
AUTORIA		DES. Az Profissionais (49) 3198-1733
GUSTAVO FERREIRA ENGENHEIRO CIVIL CREA - SC 180570-7		ESCALA INDICADA
CONTEÚDO DA PRANCHA		DATA Jan/2026
- PASSEIO PÚBLICO - DETALHAMENTOS ACESSIBILIDADE		REV. PROJETO FASE FOLHA TOTAL
		00 EXE PE 04 04