


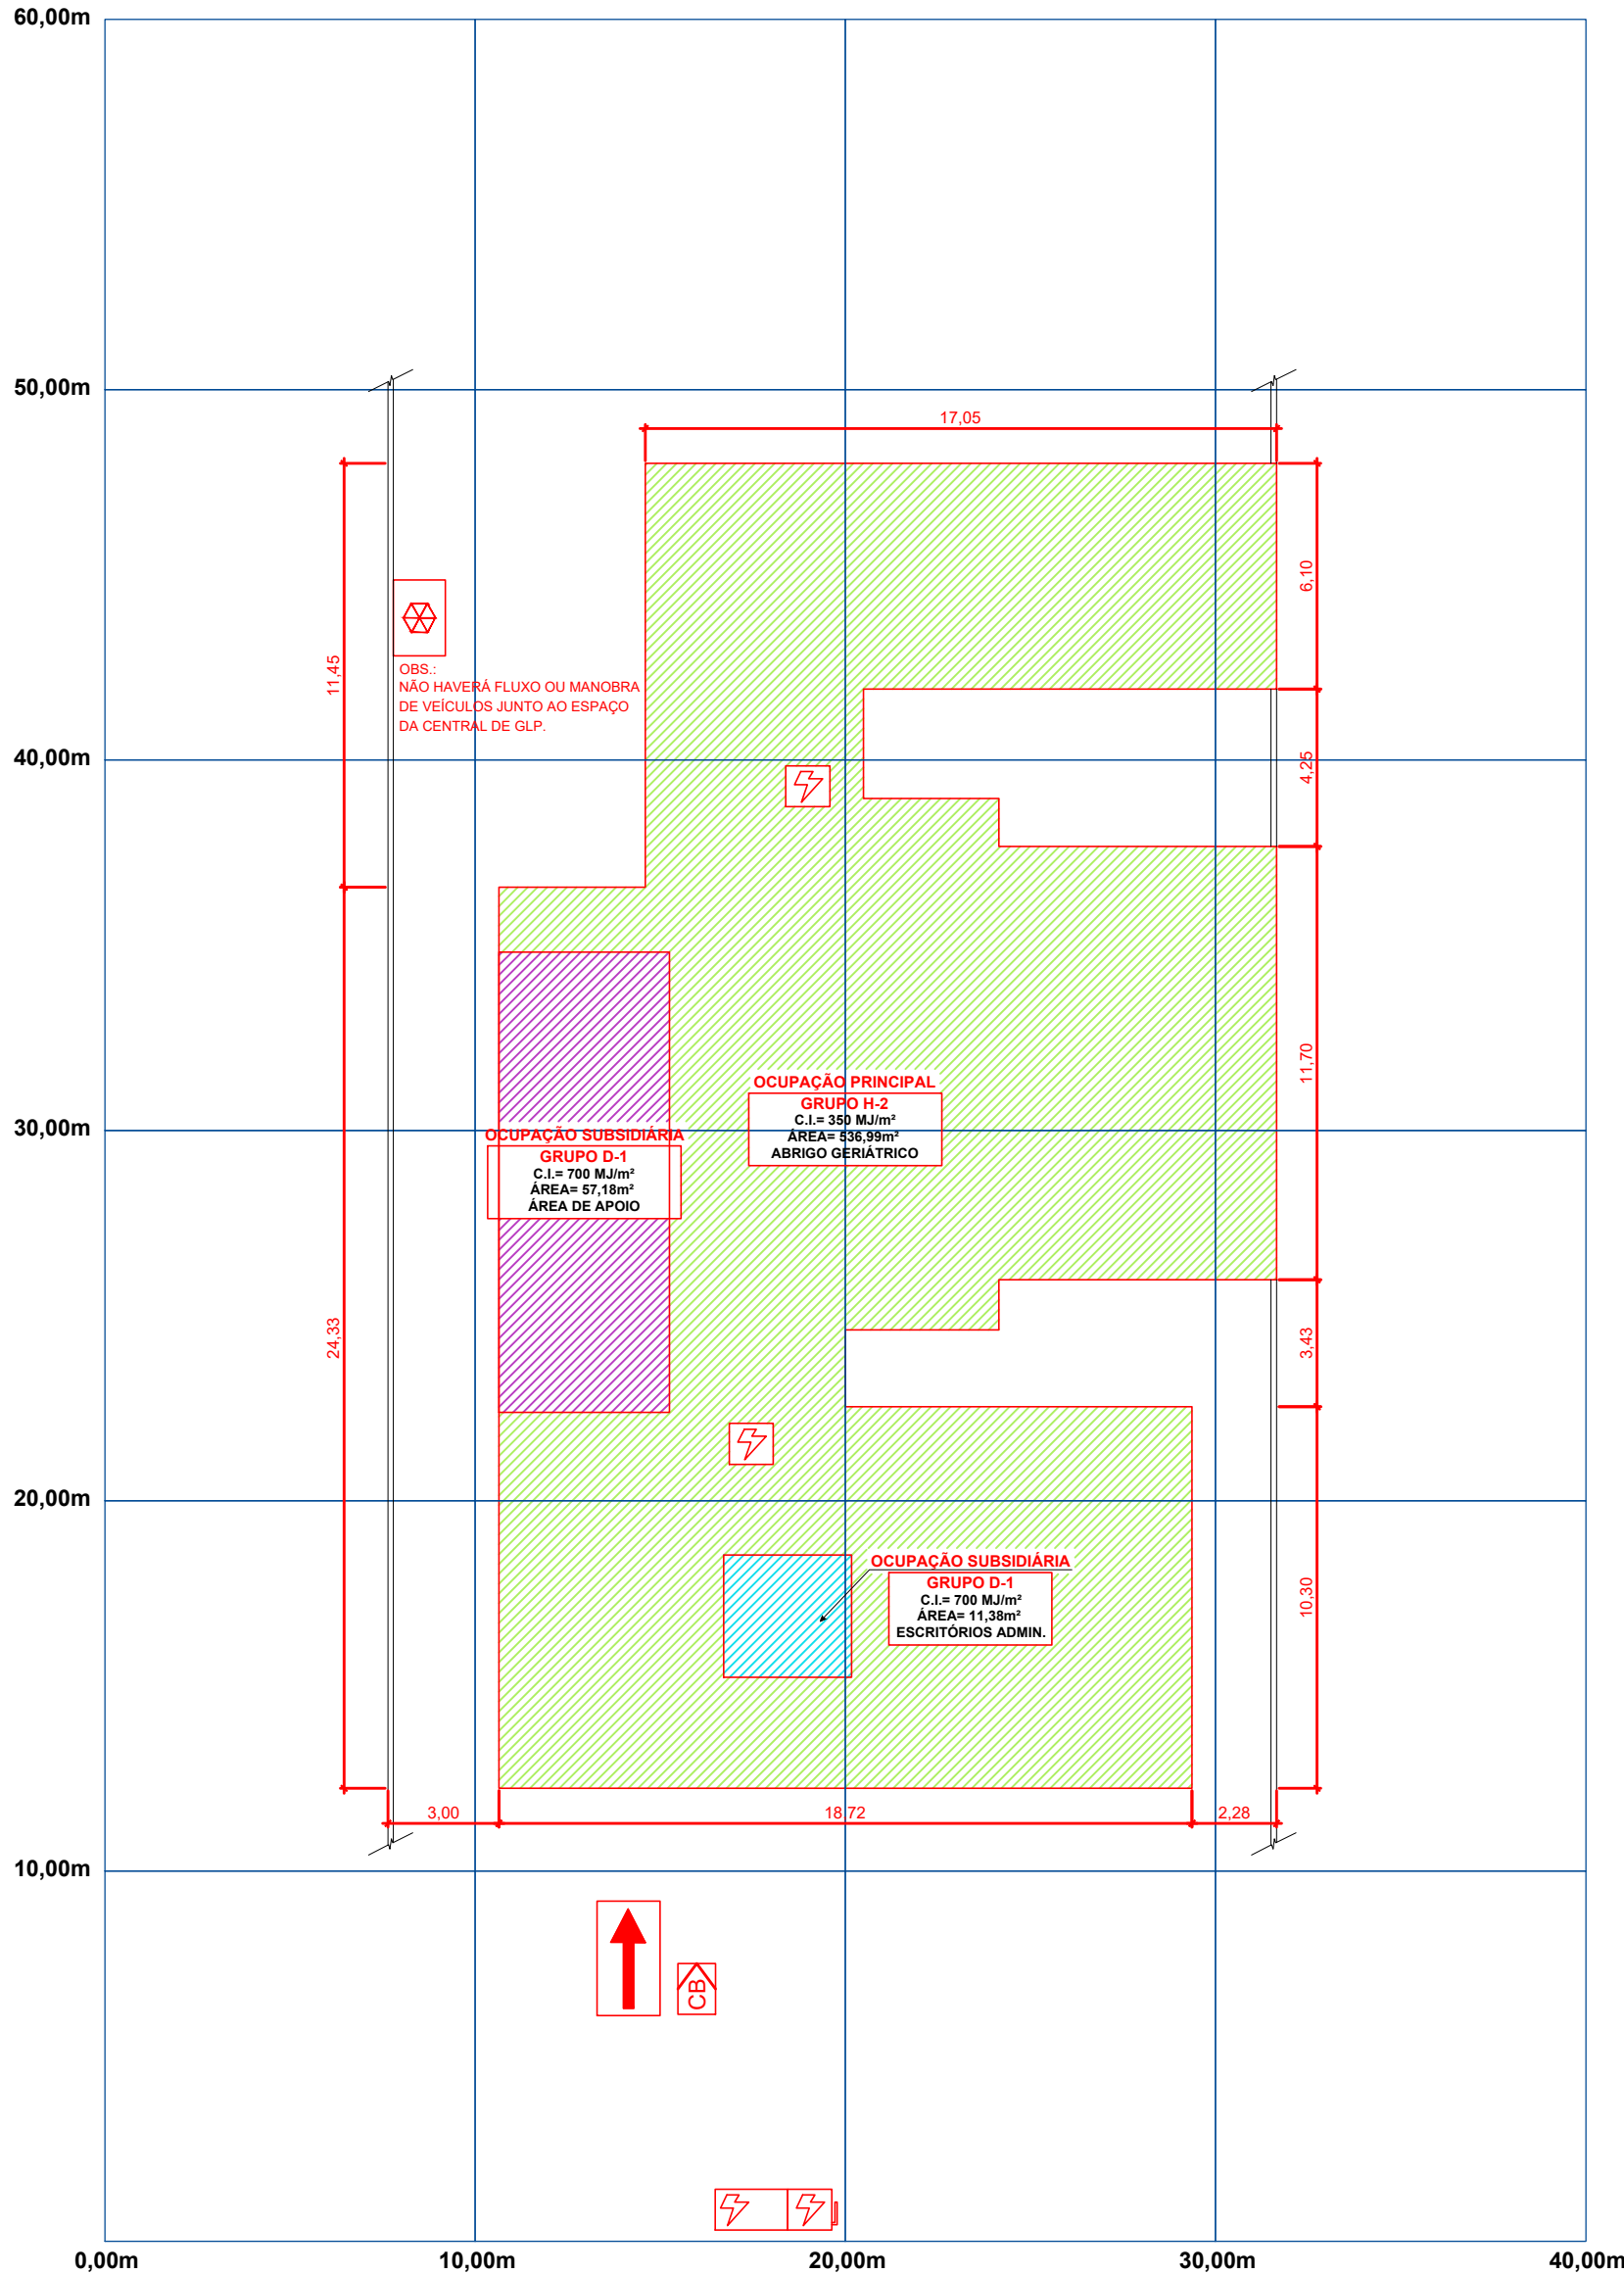

PLANTA RISCO DE INCÊNDIO - PAV. TÉRREO
ESCALA= 1 : 200

LEGENDAS/SÍMBOLOS GRÁFICOS

SÍMBOLOS GRÁFICOS PARA PROJETO DE SEGURANÇA CONTRA INCÊNDIO CONFORME NPT 004 (ANEXO A)

SISTEMA ELÉTRICO

CHAVE ELÉTRICA PRINCIPAL

QUADRO DE DISTRIBUIÇÃO DE LUZ (QDL)

SISTEMA ELÉTRICO

CENTRAL DE GÁS COM 02 BOTIJÕES P-45

OUTROS

ACESSO DE GUARNIÇÃO À EDIFICAÇÃO OU ÁREA DE RISCO

QUADRO DE ÁREAS	
ÁREA TOTAL EDIFICAÇÕES	METRAGEM (M²)
PAVIMENTO TÉRREO	605,55 m²
ÁREA TOTAL DA EDIFICAÇÃO	605,55 m²

NOTAS:

O Sistema de Controle de Materiais de Acabamento deverá atender a NPT 10.

O Sistema de Iluminação de Emergência deverá atender a NPT 018.

O Sistema de Sinalização de Emergência deverá atender a NPT 020.

Não haverá nenhum tipo de fluxo de veículos próximo a Central de GLP.

CARIMBOS / APROVAÇÕES

PROJETO TÉCNICO DE PREVENÇÃO A INCÊNDIO E A DESASTRES - PTPID

IDENTIFICAÇÃO DA EDIFICAÇÃO E/OU ÁREA DE RISCO

PAVIMENTO/SETOR	OCUPAÇÃO	C.I. (MJ/m²)	Nº DE PAVIMENTOS	PÉ DIREITO (m)	ÁREA (m²)
PAVIMENTO TÉRREO	H-2= ABRIGO GERIÁTRICO (PRINCIPAL)	350 MJ/m²	01	3,00	536,99m²
PAVIMENTO TÉRREO	D-1= ESCRITÓRIOS ADMIN. (SUBSIDIÁRIA)	700 MJ/m²	01	3,00	11,38m²
PAVIMENTO TÉRREO	D-1= ÁREAS DE APOIO (SUBSIDIÁRIA)	700 MJ/m²	01	3,00	57,18m²

Altura: Edificação Térrea Risco: RM Área Existente: 0,00m² Área Total: 605,55m²

MEDIDAS DE SEGURANÇA CONTRA INCÊNDIO

☐ Acesso de Viaturas do Corpo de Bombeiros	☒ Iluminação de Emergência
☐ Separação entre Edificações	☐ Alarme de Incêndio
☐ Segurança Estrutural nas Edificações	☒ Sinalização de Emergência
☐ Compartimentação Horizontal/Vertical	☒ Extintores de Incêndio
☒ Controle de material e acabamento	☐ Hidrantes e Mangotinhos
☒ Sairas de emergência	☐ Chuveiros Automáticos
☐ Brigada de Incêndio	☐ Resfriamento
☐ Controle de Fumaça	☐ Espuma
☐ Plano de Emergência	☐ Sistema Fixo de Gases
RESERVATÓRIOS Inferior - Superior - RTI - SPK -	

HISTÓRICO DE ATUALIZAÇÃO / SUBSTITUIÇÃO DO PTPID

Data:	Discriminação da atualização/substituição	Nº do PTPID

OBR/END: EDIFICAÇÃO CASA DO IDOSO

END.: Rua Pará, Lotes nº 14/15, Quadra nº 99 - Centro - Guaporema/PR

ÁREA: 605,55 m²	OCUPAÇÃO: H-2= ABRIGO GERIÁTRICO	PARA USO DO CB/PMPR	
PRANCHA	CONTEÚDO PRANCHA		
01 04	PLANTA RISCO DE INCÊNDIO LEGENDAS E ESTATÍSTICAS		
PROPRIETÁRIO: _____			
MUNICÍPIO DE GUAPOREMA - CNPJ Nº: 75.378.844/0001-70			
ESCALA: INDICADA	RESPONSÁVEL TÉCNICO: GUSTAVO FERREIRA:10421819936 ENGENHEIRO CIVIL: GUSTAVO FERREIRA / CREA/SC: 180.570-7	DESENHO: AZ Profissionais (49) 3198-1733 DATA: 27/01/2026	