

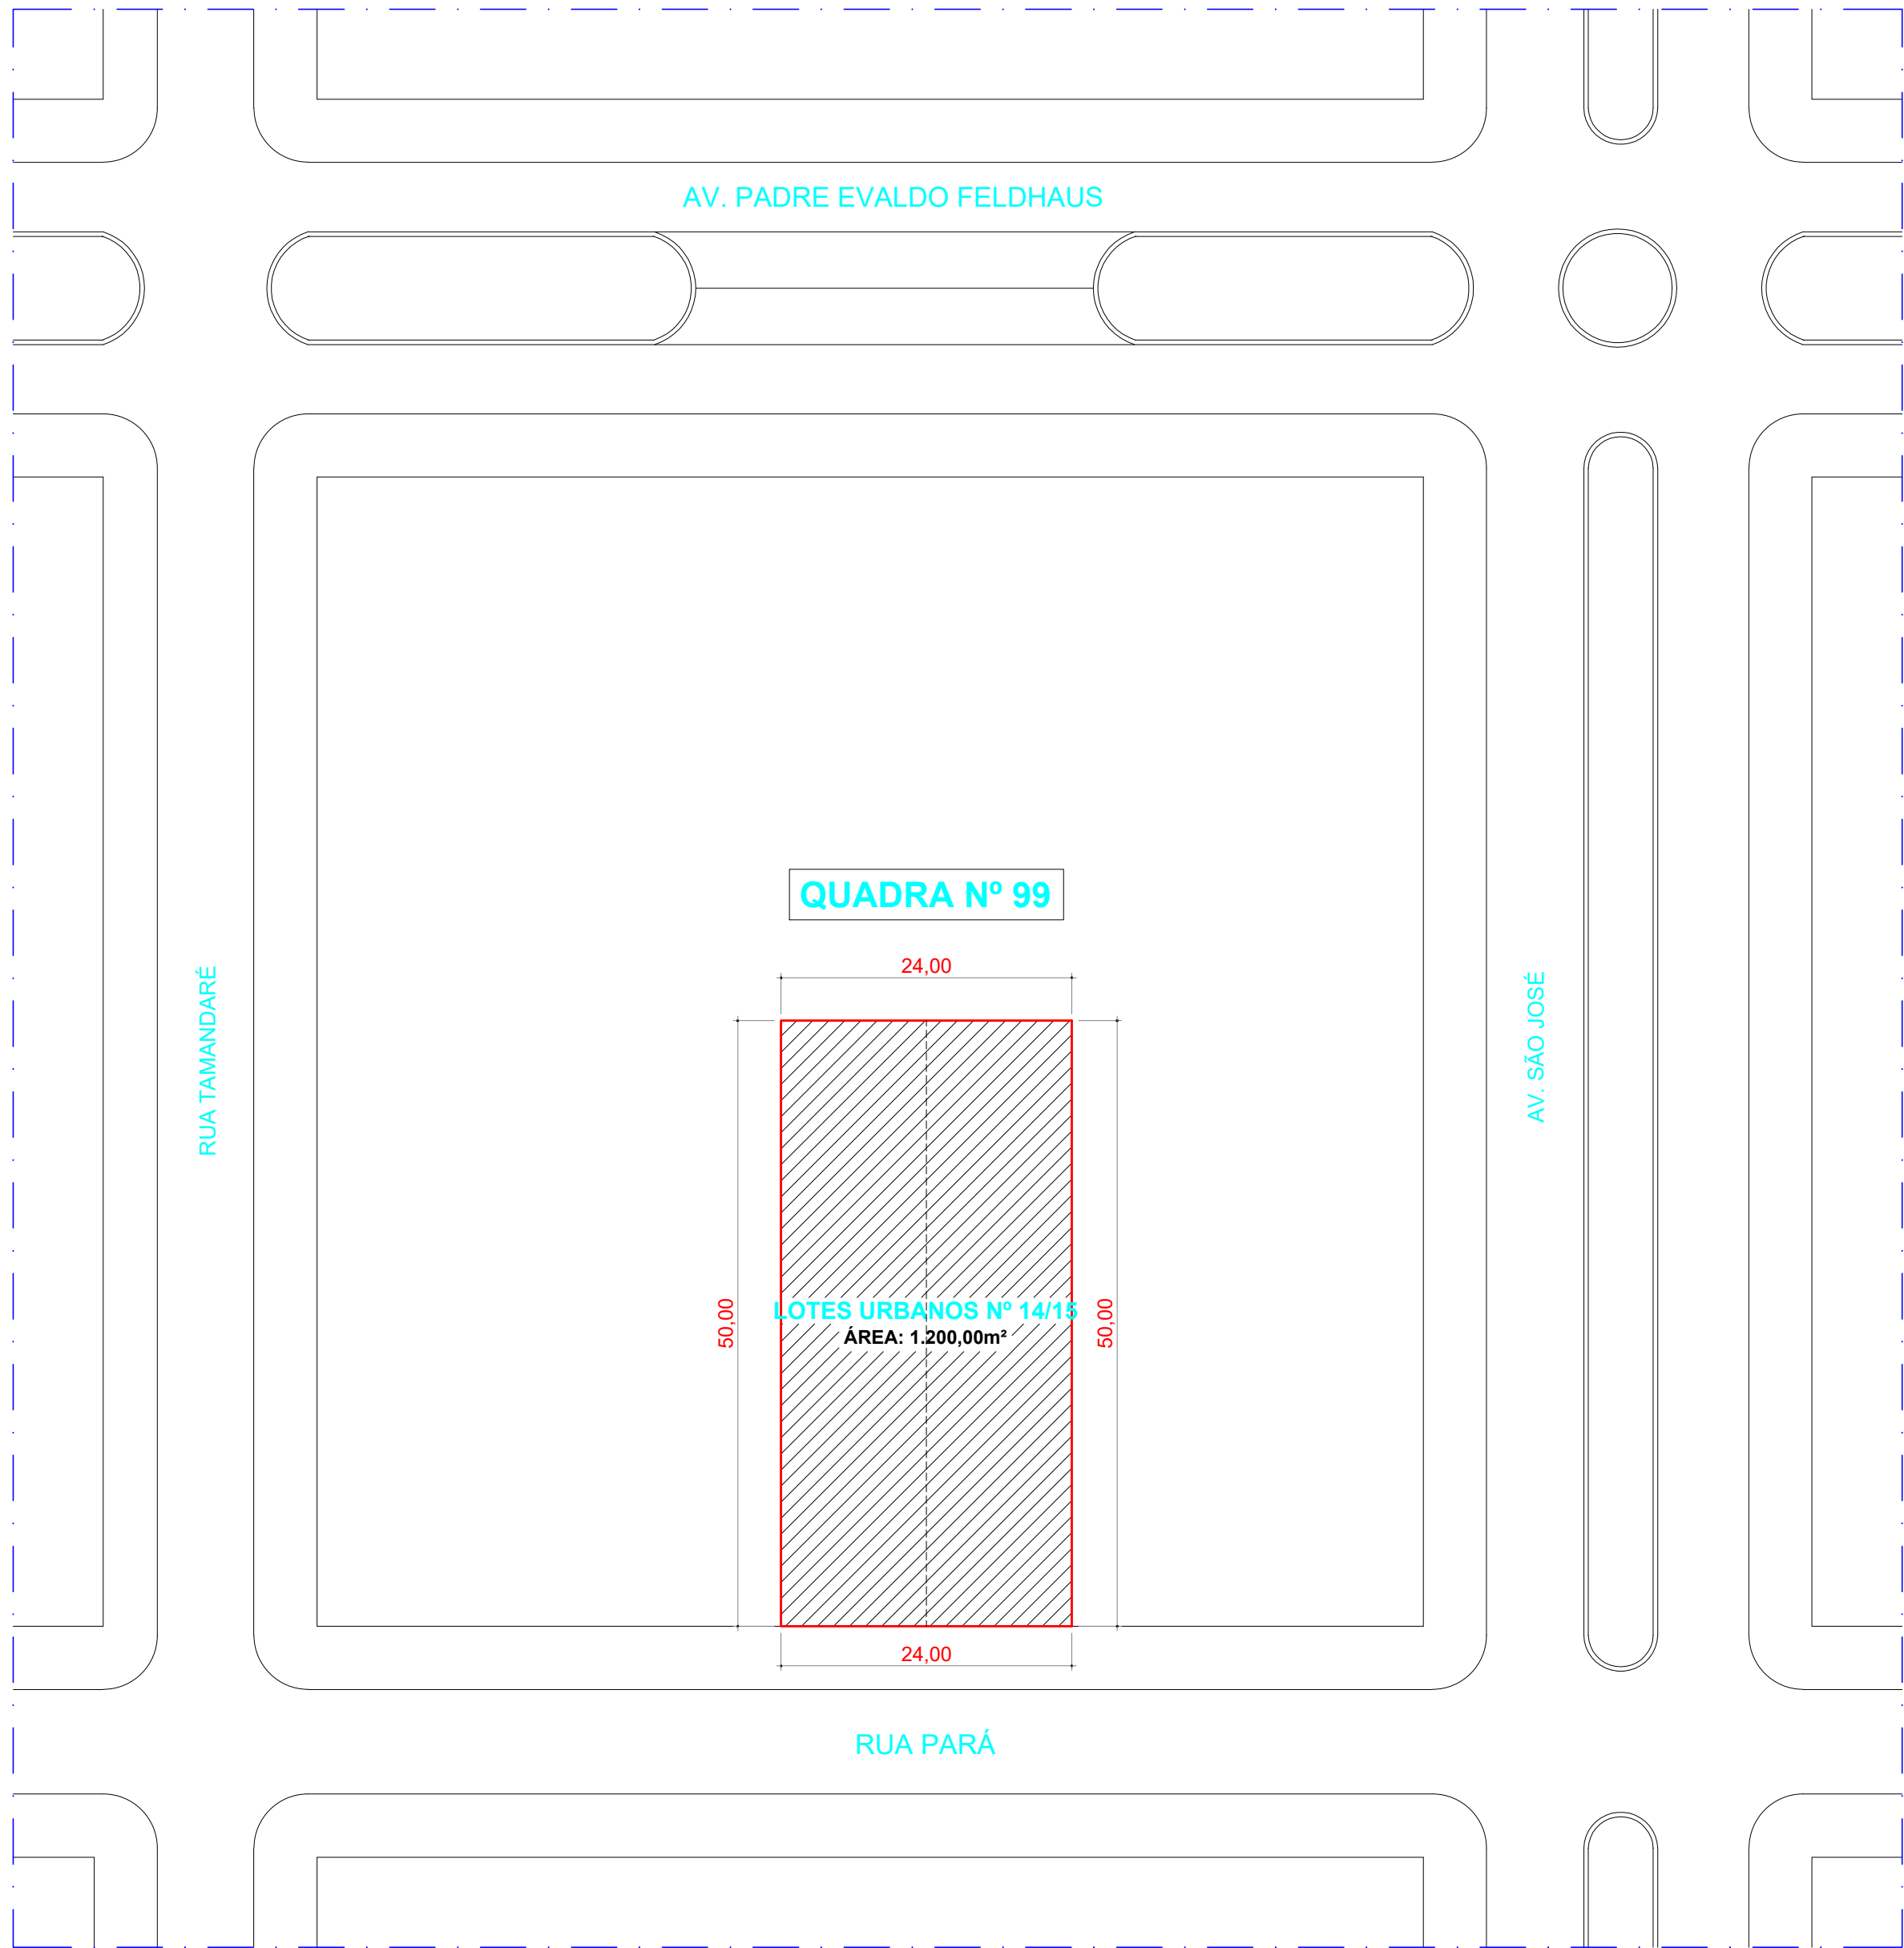
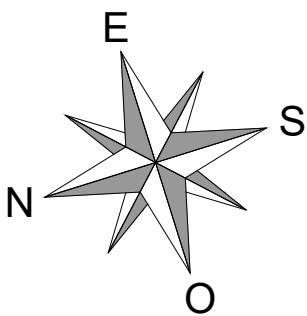


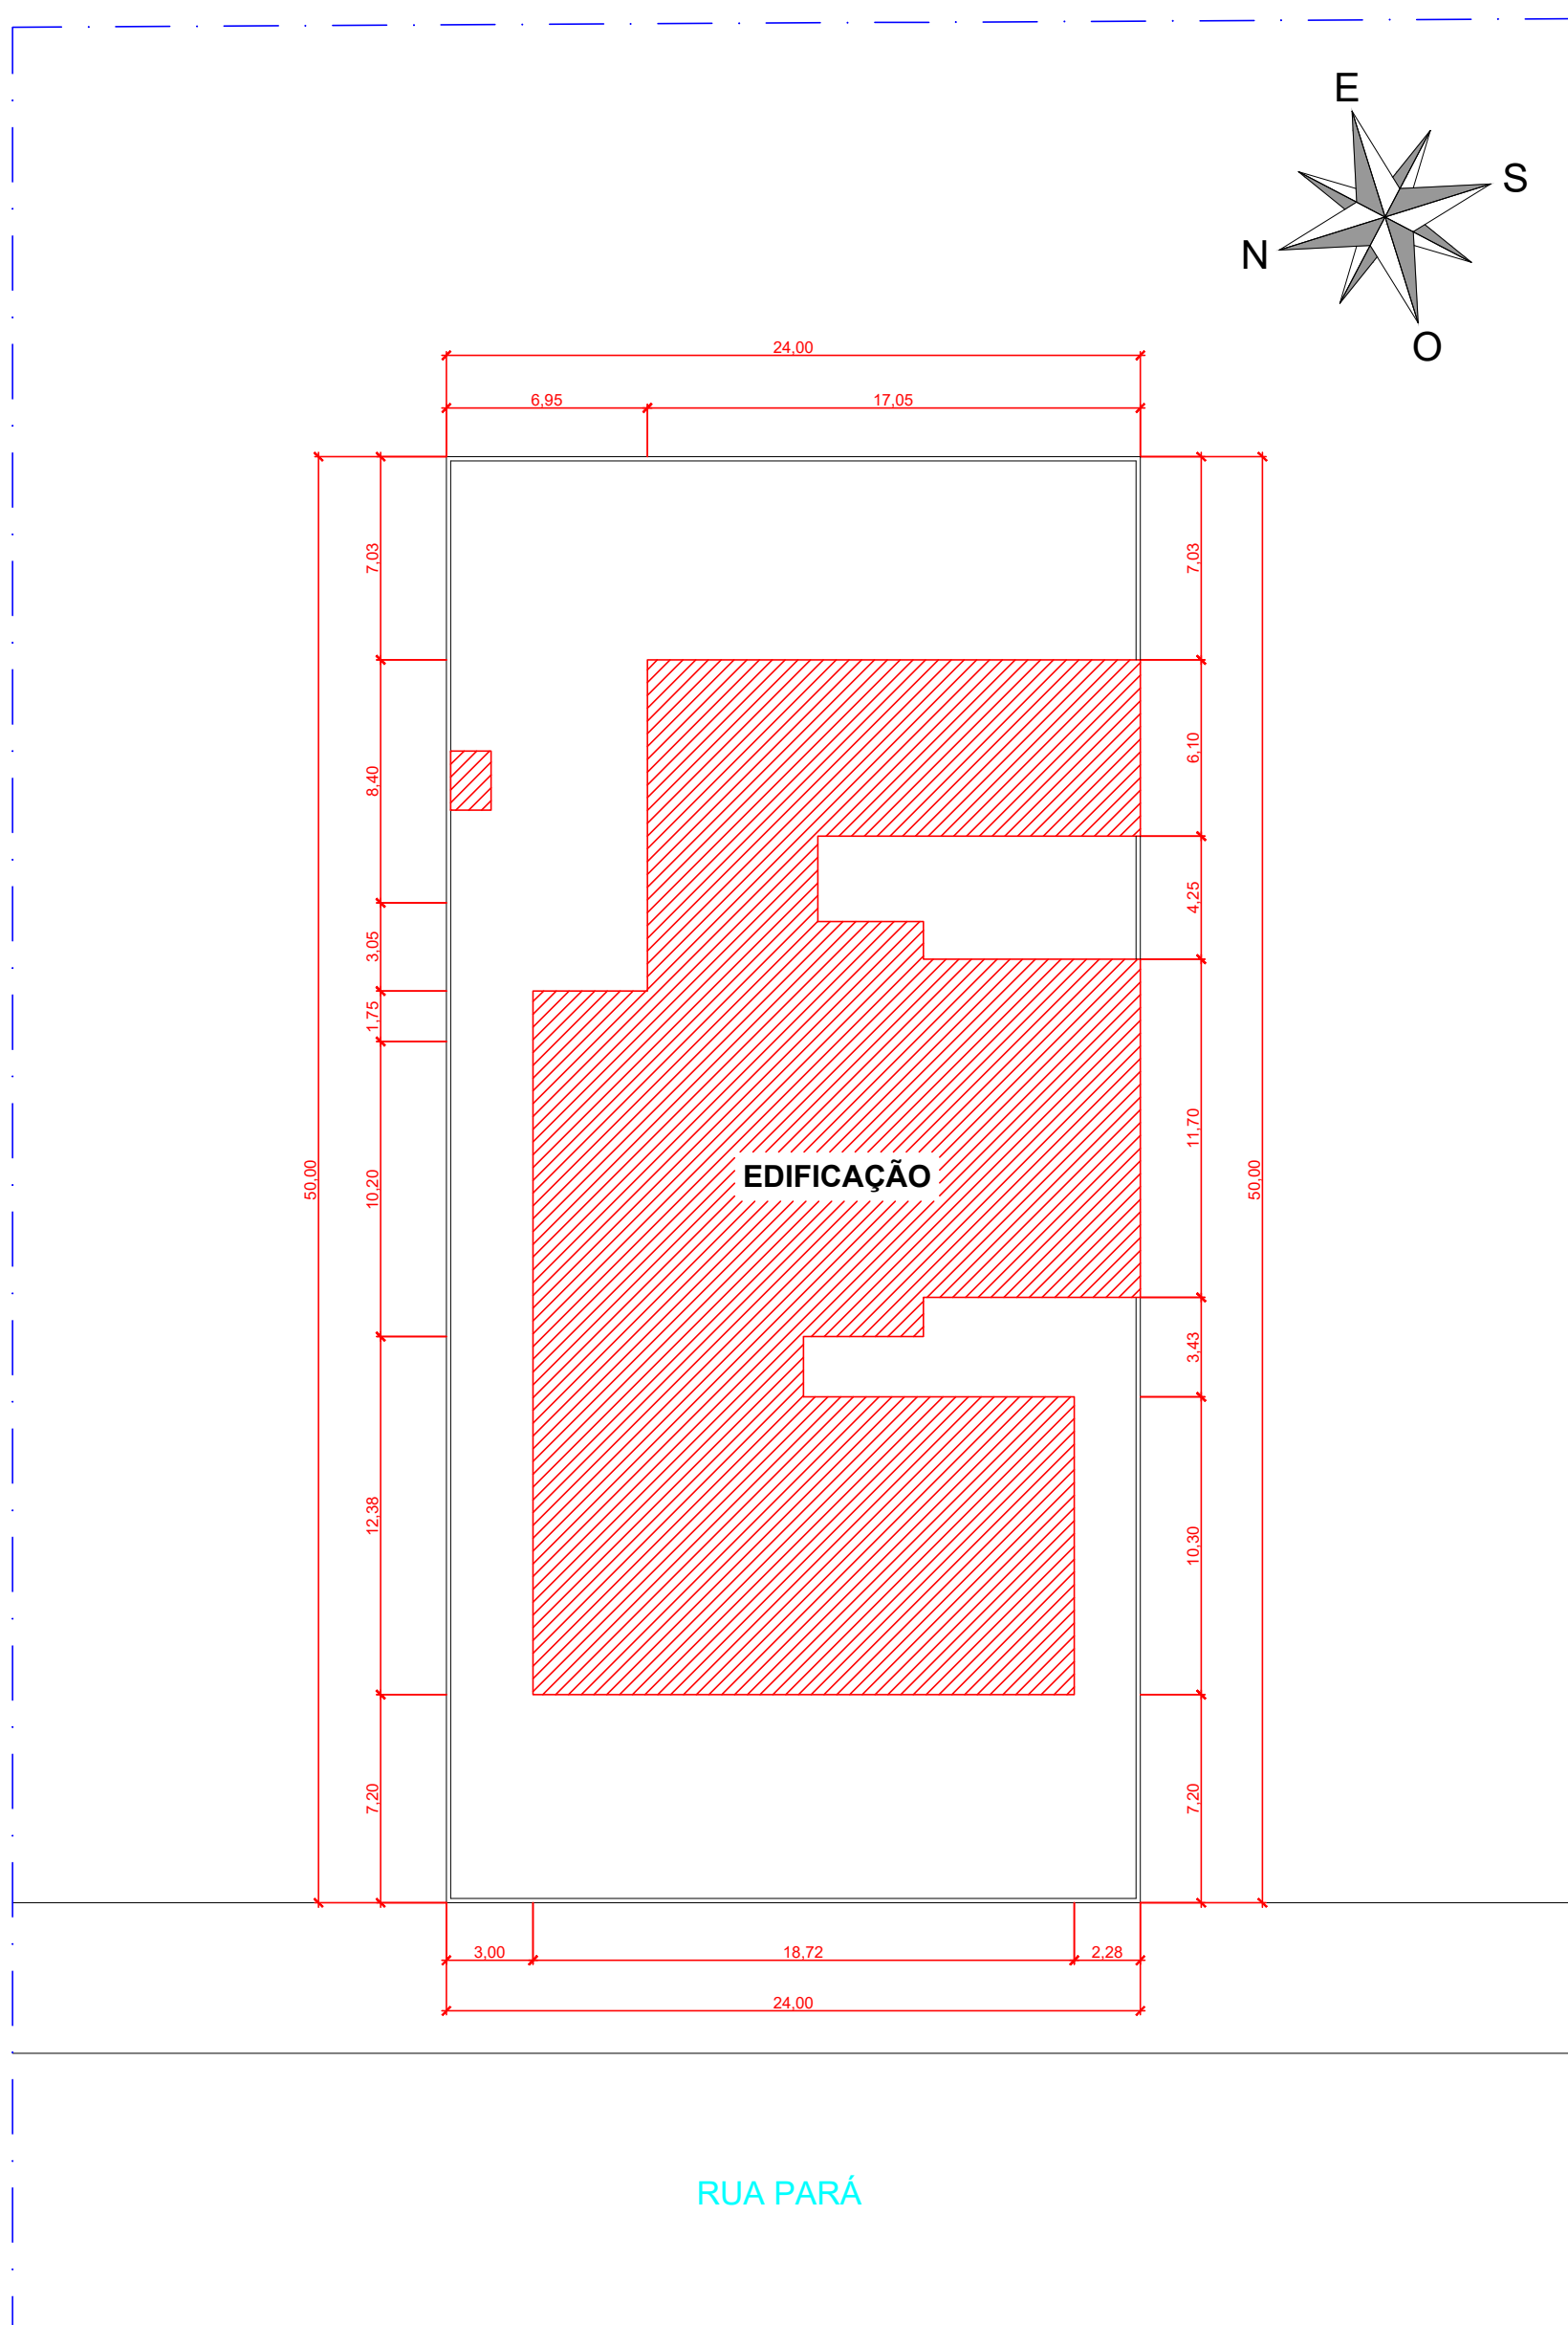

PLANTA DE SITUAÇÃO
ESCALA= 1 : 500

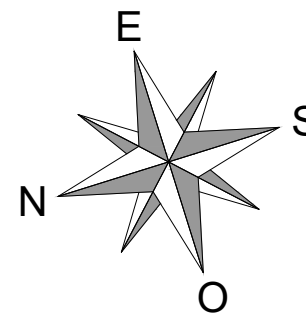

PLANTA DE IMPLANTAÇÃO
ESCALA= 1 : 250

NOTAS:

- * O Sistema de Controle de Materiais de Acabamento deverá atender a NPT 10.
- * O Sistema de Iluminação de Emergência deverá atender a NPT 018.
- * O Sistema de Sinalização de Emergência deverá atender a NPT 020.
- * Não haverá nenhum tipo de fluxo de veículos próximo a Central de GLP.

CARIMBOS / APROVAÇÕES

OBRA/END: EDIFICAÇÃO CASA DO IDOSO END.: Rua Pará, Lotes nº 14/15, Quadra nº 99 - Centro - Guaporema/PR			
ÁREA: 605,55 m²		OCUPAÇÃO: H-2= ABRIGO GERIÁTRICO	PARA USO DO CB/PMMPR
PRANCHA	CONTEÚDO PRANCHA		
02 04	PLANTA DE SITUAÇÃO/IMPLANTAÇÃO		
PROPRIETÁRIO: MUNICÍPIO DE GUAPOREMA - CNPJ Nº: 75.378.844/0001-70			
ESCALA: INDICADA	RESPONSÁVEL TÉCNICO: GUSTAVO FERREIRA:1042181/9936 ENGENHEIRO CIVIL: GUSTAVO FERREIRA / CREA/SC: 180.570-7		DESENHO: AZ Profissionais (49) 3198-1733
			DATA: 27/01/2026