



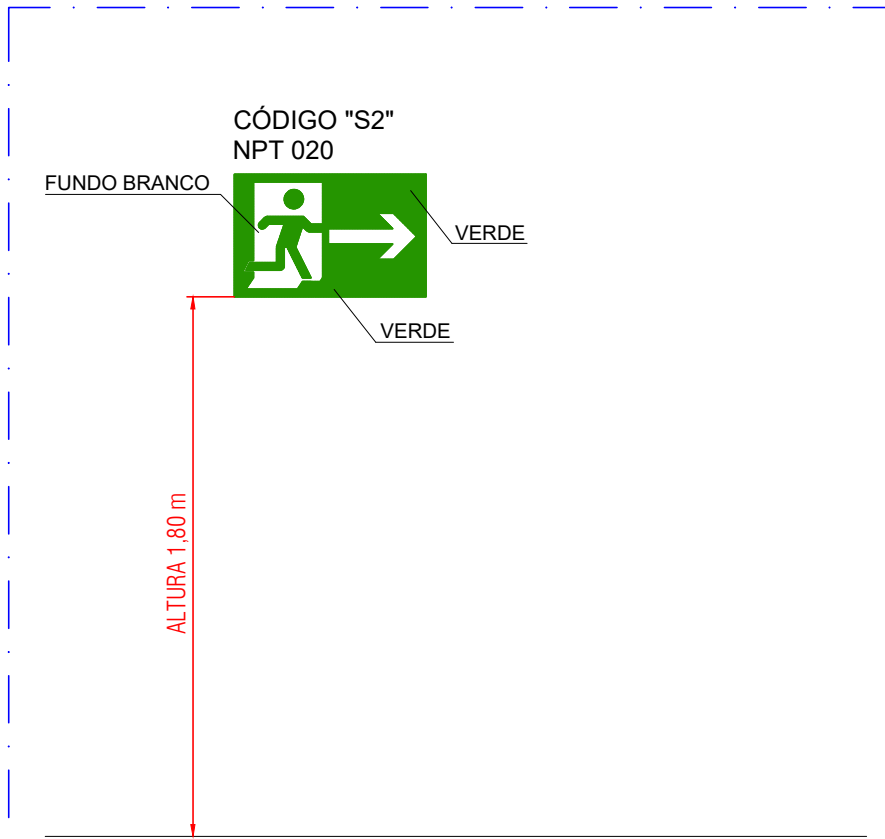

OBSERVAÇÕES

1 - AS SINALIZAÇÕES DE EMERGÊNCIA DEVEM:


- ATENDER INTEGRALMENTE AS EXIGÊNCIAS DA NPT N 020/2014 DO CB/PMMPR.
- SEREM ATRAVÉS DE PLACAS FOTOLUMINESCENTE COM SETA INDICANDO O SENTIDO (ESQUERDA OU DIREITA).
- A SINALIZAÇÃO DEVE ESTAR A PELO MENOS 1,80m DE ALTURA DO PISO ACABADO A FIM DE GARANTIR PERFEITA IDENTIFICAÇÃO.

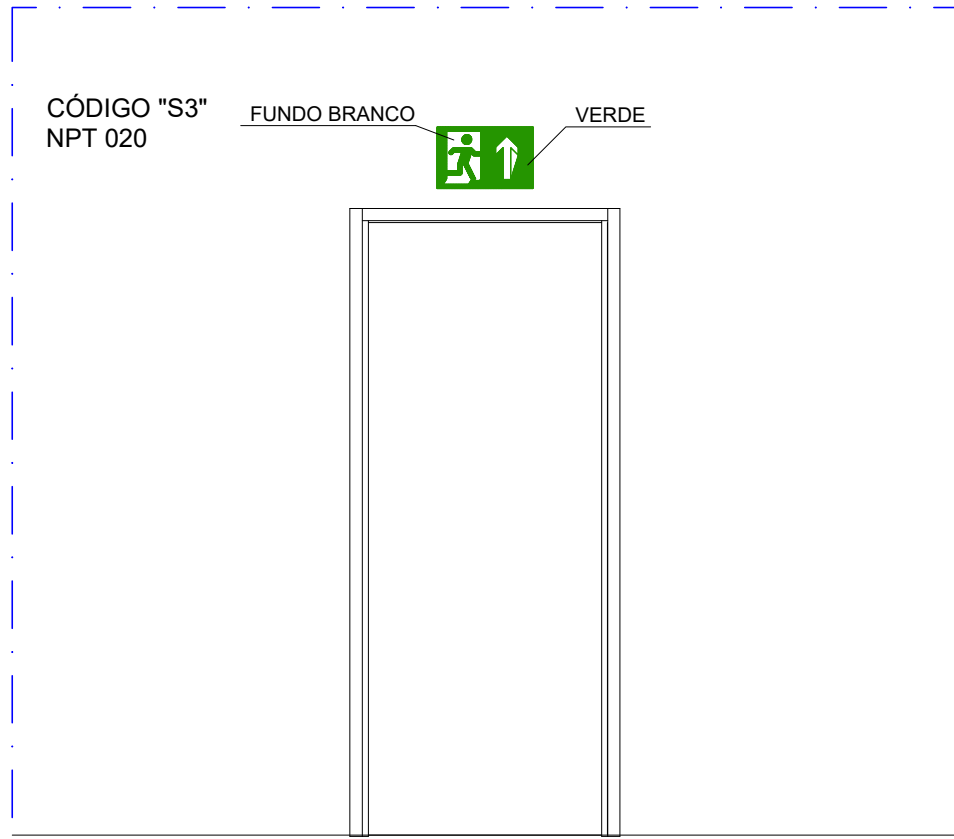

OBSERVAÇÕES

1 - AS SINALIZAÇÕES DE EMERGÊNCIA DEVEM:

- ATENDER INTEGRALMENTE AS EXIGÊNCIAS DA NPT N 020/2014 DO CB/PMMPR.
- SEREM ATRAVÉS DE PLACAS FOTOLUMINESCENTE COM SETA INDICANDO O SENTIDO.
- A SINALIZAÇÃO PODE SER COLOCADA 10cm ACIMA DA PORTA SEGUINDO O PRESENTE DETALHAMENTO.

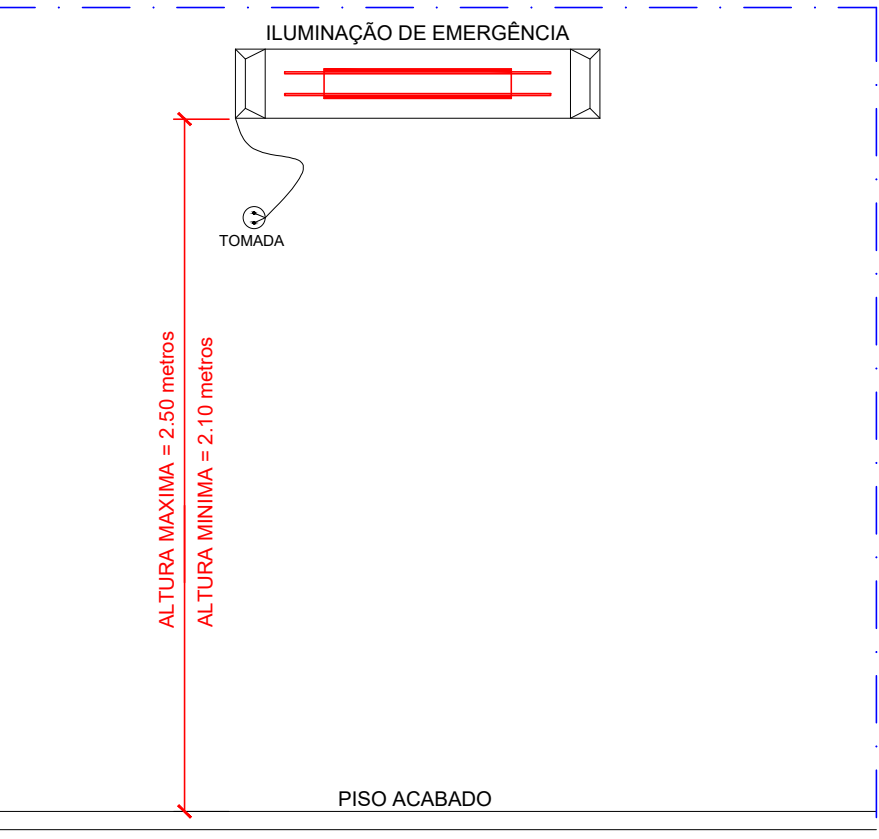

PADRÃO CONFORME NPT Nº 018/2014 DO CB/PMMPR.

AUTONOMIA MÍNIMA DE 01 HORA E TEMPO MÁXIMO DE COMUTÇÃO DE 5 SEG.

TENSÃO DE ALIMENTAÇÃO DE 110/220 Volts

NÍVEL DE ILUMINAMENTO DE 3 LUX PARA LOCAIS PLANOS E DE 5 LUX PARA LOCAIS COM DESNÍVEL


TEMPERATURA DE RESISTÊNCIA AO FOGO/TEMPO= 70 GRAUS / 01 HORA

LÂMPADAS FLUORESCENTES E POTÊNCIA DE 8W CADA

OS CONDUTORES (FIAÇÃO) NÃO DEVEM PROPAGAR CHAMA E SEMPRE EMBUTIDOS EM ELETRODUTOS RÍGIDOS. CASO SEJAM APARENTES, DEVEM SER METÁLICOS

NÃO PODEM SER USADOS PARA OUTROS FINS SALVO PARA INSTALAÇÃO DE OUTROS SISTEMAS DE SEGURANÇA

BITOLA MÍNIMA DOS CONDUTORES= 1,5mm²

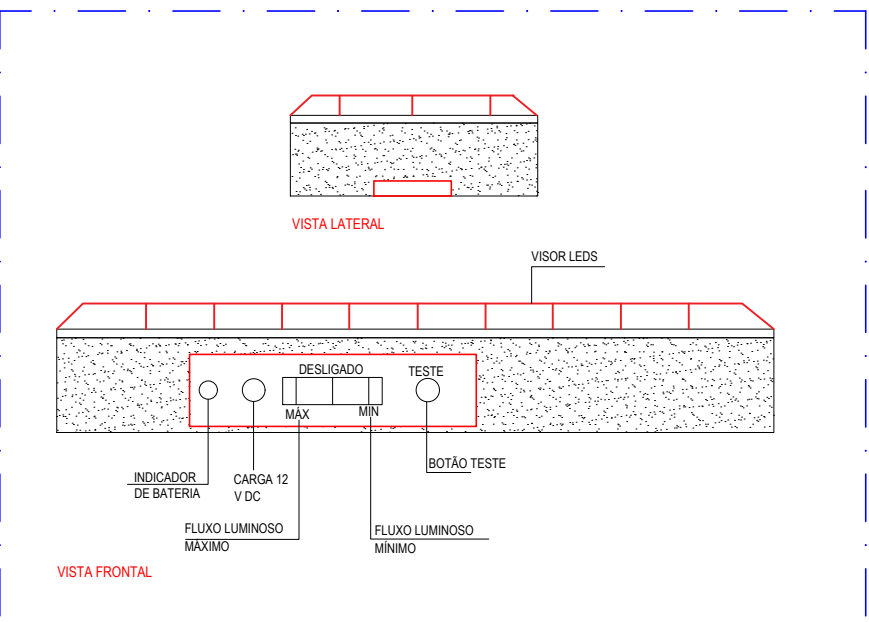

PADRÃO CONFORME NPT Nº 018/2014 DO CB/PMMPR.

AUTONOMIA MÍNIMA DE 01 HORA E TEMPO MÁXIMO DE COMUTÇÃO DE 5 SEG.

TENSÃO DE ALIMENTAÇÃO DE 110/220 Volts

NÍVEL DE ILUMINAMENTO DE 3 LUX PARA LOCAIS PLANOS E DE 5 LUX PARA LOCAIS COM DESNÍVEL

TEMPERATURA DE RESISTÊNCIA AO FOGO/TEMPO= 70 GRAUS / 01 HORA

LÂMPADAS FLUORESCENTES E POTÊNCIA DE 8W CADA

OS CONDUTORES (FIAÇÃO) NÃO DEVEM PROPAGAR CHAMA E SEMPRE EMBUTIDOS EM ELETRODUTOS RÍGIDOS. CASO SEJAM APARENTES, DEVEM SER METÁLICOS

NÃO PODEM SER USADOS PARA OUTROS FINS SALVO PARA INSTALAÇÃO DE OUTROS SISTEMAS DE SEGURANÇA

BITOLA MÍNIMA DOS CONDUTORES= 1,5mm²

DETALHE SINALIZAÇÃO DE SAÍDA

ESCALA= SEM ESCALA

DETALHE SINALIZAÇÃO DE SAÍDA

ESCALA= SEM ESCALA

DETALHE ILUMINAÇÃO DE EMERGÊNCIA

ESCALA= SEM ESCALA


DETALHE ILUMINAÇÃO DE EMERGÊNCIA

ESCALA= SEM ESCALA

NOTAS:


- * O Sistema de Controle de Materiais de Acabamento deverá atender a NPT 10.
- * O Sistema de Iluminação de Emergência deverá atender a NPT 018.
- * O Sistema de Sinalização de Emergência deverá atender a NPT 020.
- * Não haverá nenhum tipo de fluxo de veículos próximo a Central de GLP.

CARIMBOS / APROVAÇÕES

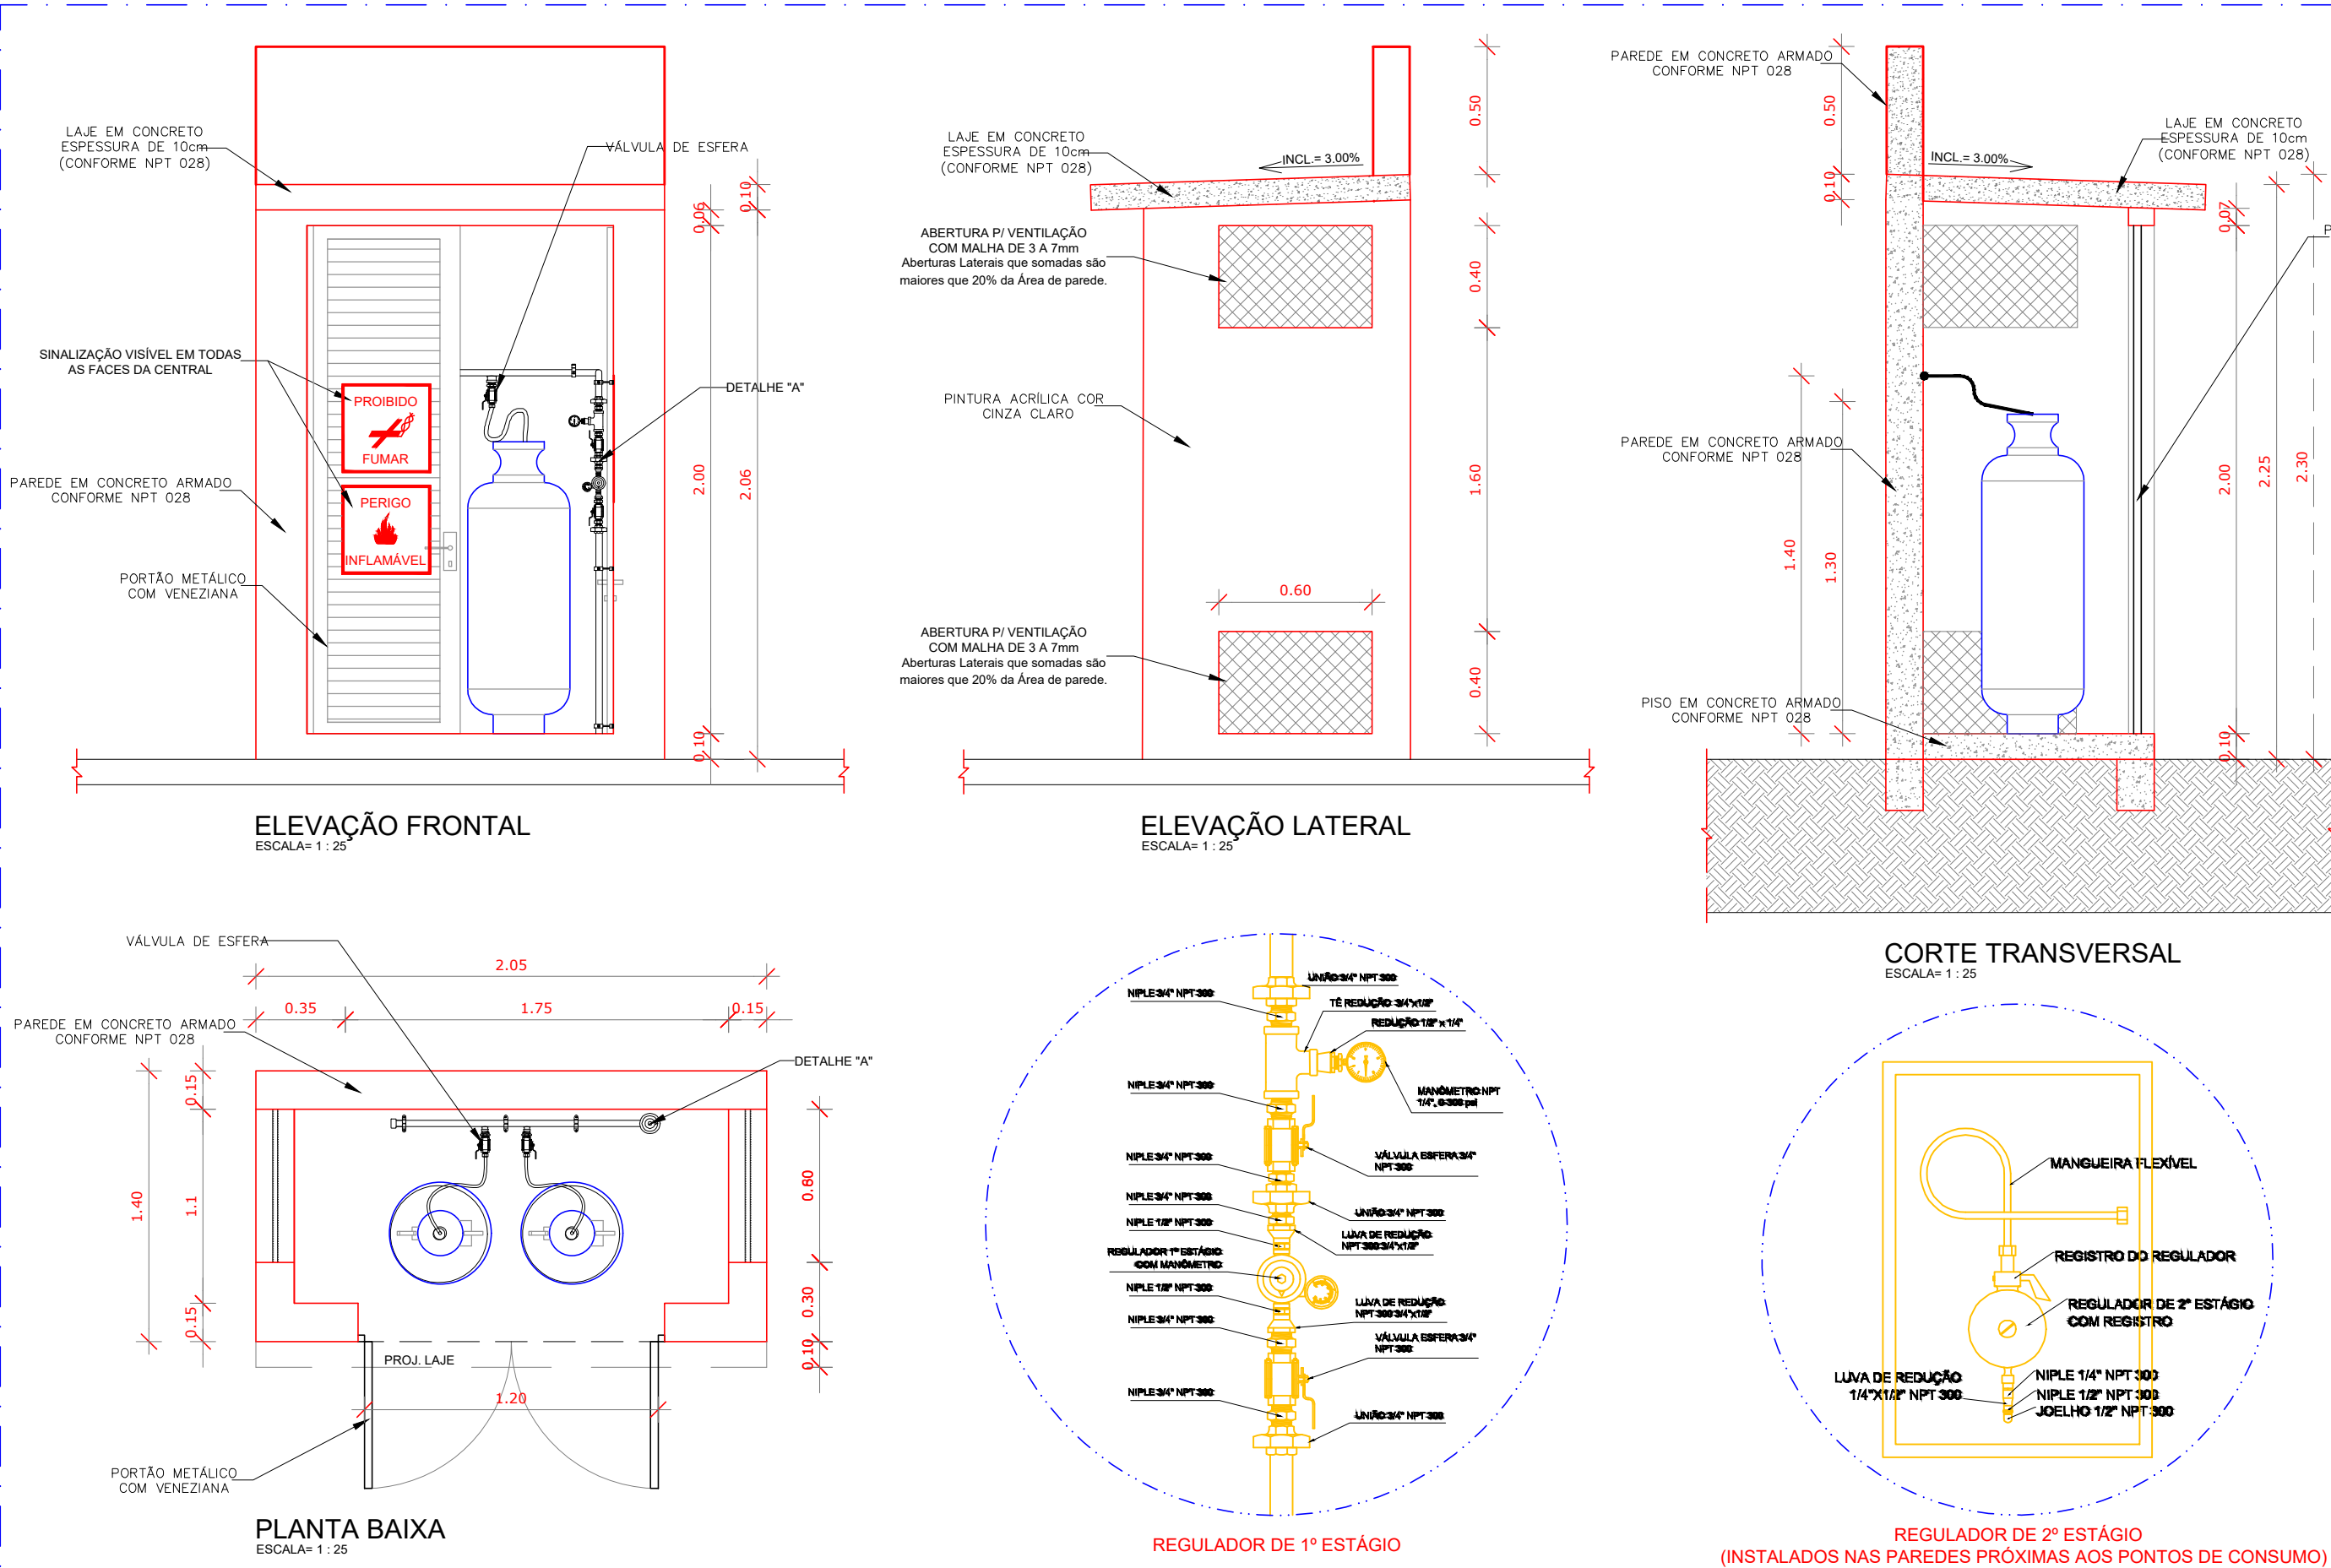

NOTAS DA CENTRAL DE GÁS

- 1- A IDENTIFICAÇÃO DAS TUBULAÇÕES DE CONDUÇÃO DE GLP, QUE FICAREM APARENTES DEVERÃO SER PINTADAS NA COR AMARELA.
- 2- TRATAR-SE AQUI DE UMA CENTRAL DE GLP COM RECIPIENTES TRANSPORTÁVEIS, OU SEJA SEU ABASTECIMENTO DEVERÁ ACONTECER MANUALMENTE.
- 3- OS DISPOSITIVOS DE SEGURANÇA DOS RECIPIENTES DEVEM SITUAR-SE FORA DA EDIFICAÇÃO, EM ATMOSFERA VENTILADA E DISTAR NO MÍNIMO 1,50 METROS DE QUALQUER ABERTURA DA EDIFICAÇÃO OU NO TERRENO.
- 4- OS RECIPIENTES DEVERÃO DISTAR NO MÍNIMO 1,50 METROS DAS ABERTURAS, COMO RALOS, POÇOS, CANALHAS E OUTROS.
- 5- OS RECIPIENTES DEVERÃO DISTAR NO MÍNIMO 3,00 METROS DE PONTOS DE IGNIÇÃO, INCLUSIVE ESTACIONAMENTO DE VEÍCULOS.
- 6- OS RECIPIENTES DEVERÃO DISTAR NO MÍNIMO 6,00 METROS DE QUALQUER OUTRO DEPOSITO DE MATERIAIS INFLAMÁVEIS OU COMBURENTES.
- 7- DEVERÁ DISTAR NO MÍNIMO 15,00 METROS DE RECIPIENTES DE HIDROGÊNIO E OXIGÊNIO.
- 8- OS EXTINTORES DA CENTRAL DE GÁS DEVERÃO ESTAR SOB ARRIOGOS.
- 9- SERÁ EXECUTADO PISO, PAREDES E COBERTURA EM CONCRETO ARMADO (CONFORME DETALHES).
- 10- PLACAS DE ADVERTENCIA ("PROIBIDO FUMAR", "PERIGO PRODUTO INFLAMÁVEL").
- 11- SE HOUVER CIRCULAÇÃO DE VEÍCULOS, DEVERÁ EXISTIR OBSTÁCULOS À 1M, NÃO INFERIOR A 60cm, QUE PROTEJAM A CENTRAL.
- 12- A CENTRAL DE GLP NÃO PODERÁ TER FECHADURA PROVIDA DE CHAVE, PODENDO NO ENTANTO SER INSTALADO PORTA CERRADO.
- 13- NA CENTRAL DE GLP É EXPRESSAMENTE PROIBIDO O ARMAZENAMENTO DE QUALQUER TIPO DE MATERIAL.
- 14- O PROPRIETÁRIO OU RESPONSÁVEL PELA EDIFICAÇÃO DEVERÁ, COMPROVAR EXISTÊNCIA DE RESPONSÁVEL TÉCNICO PELA INSTALAÇÃO, EXECUÇÃO E MANUTENÇÃO PERIÓDICA DAS INSTALAÇÕES DE GLP.
- 15- A CENTRAL DEVERÁ CONTER ABERTURA COM ÁREA MÍNIMA DE 10% DE SUA PLANTA BAIXA, PARA FACILITAR A VENTILAÇÃO NATURAL.
- 16- OS RECIPIENTES NÃO PODEM SER LOCALIZADOS SOB REDE ELÉTRICA, DEVENDO SER RESPEITADO O AFASTAMENTO MÍNIMO DE 3,00 METROS DA PROJEÇÃO.

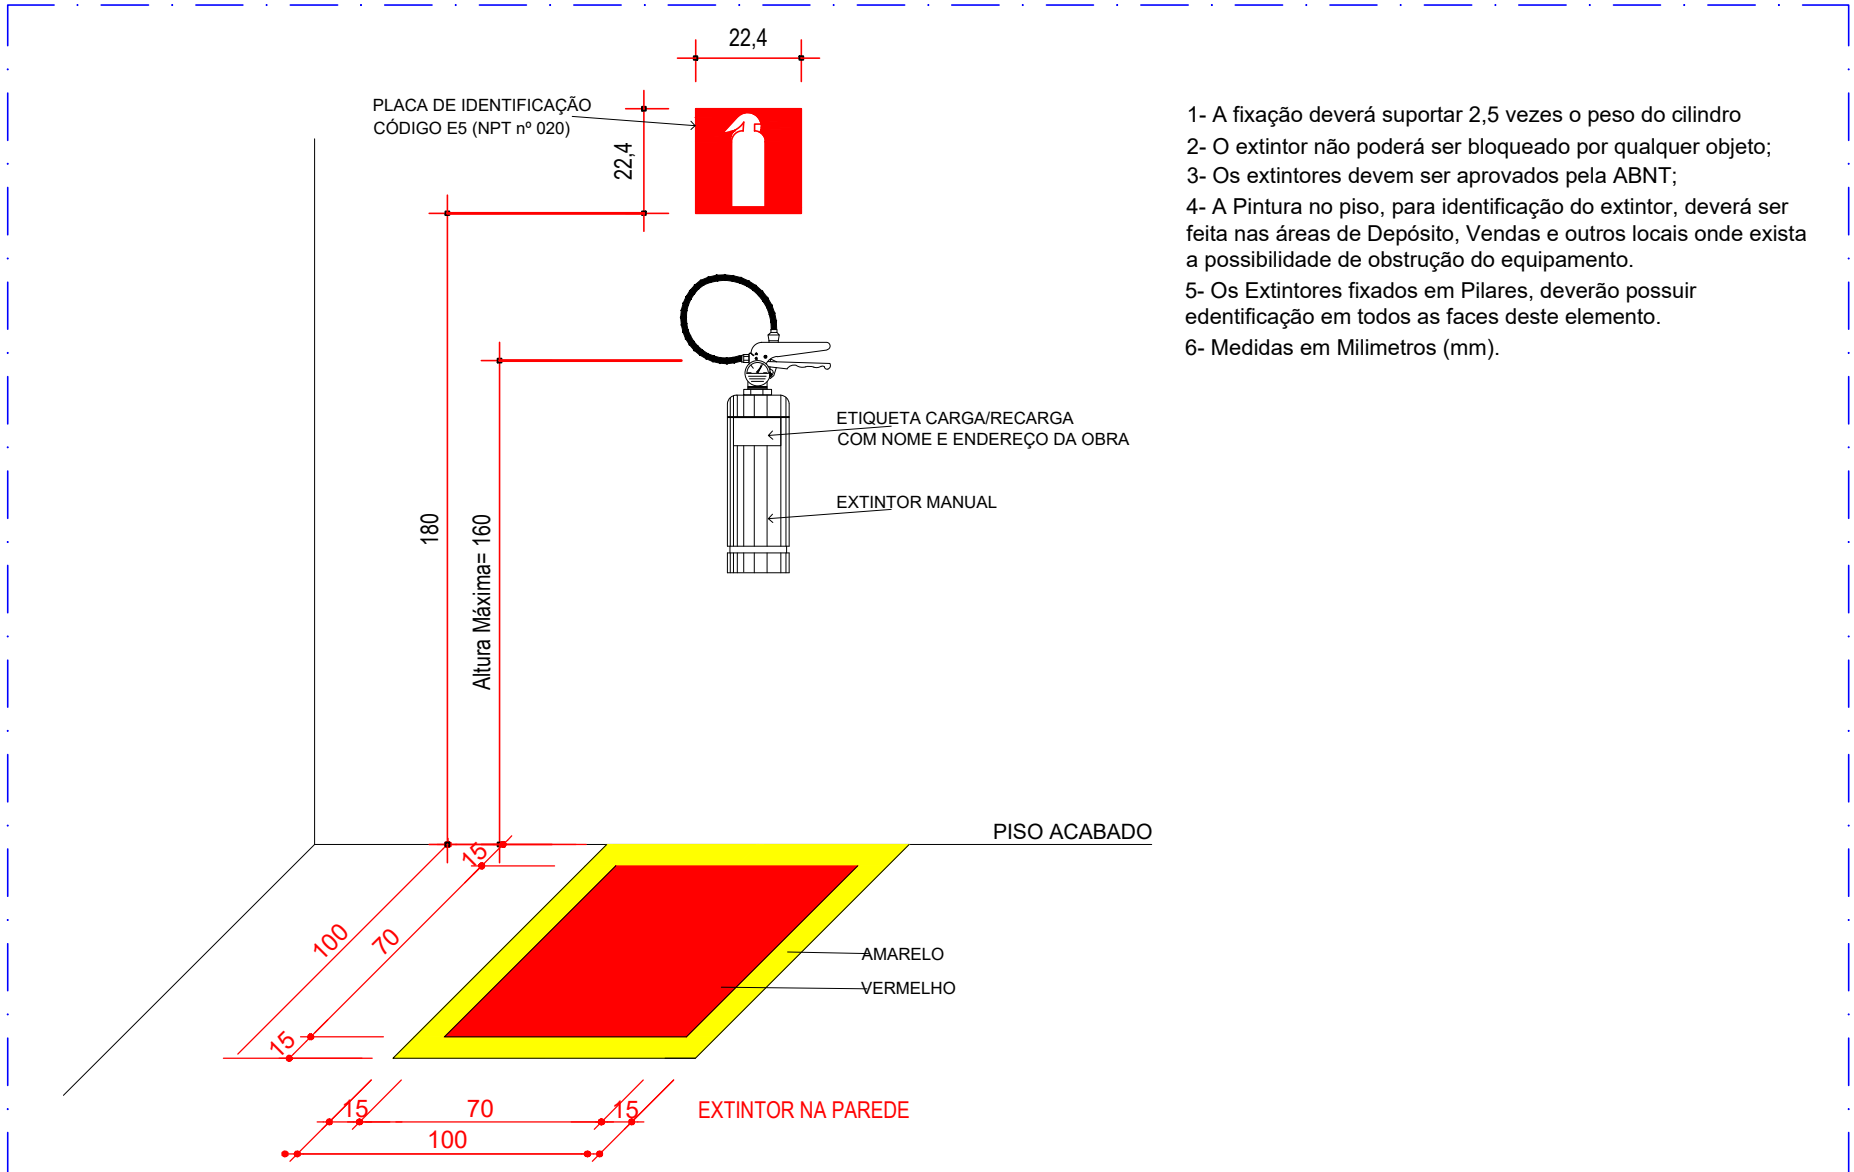

- 1- A fixação deverá suportar 2,5 vezes o peso do cilindro
- 2- O extintor não poderá ser bloqueado por qualquer objeto;
- 3- Os extintores devem ser aprovados pela ABNT;
- 4- A Pintura no piso, para identificação do extintor, deverá ser feita nas áreas de Depósito, Vendas e outros locais onde exista a possibilidade de obstrução do equipamento.
- 5- Os Extintores fixados em Pilares, deverão possuir identificação em todos as faces deste elemento.
- 6- Medidas em Milímetros (mm).

DETALHE CENTRAL DE GÁS GLP (02 x P-45)

ESCALA= 1 : 25

DETALHE INSTALAÇÃO DO EXTINTOR

ESCALA= SEM ESCALA

OBRA/END: EDIFICAÇÃO CASA DO IDOSO			
END.: Rua Pará, Lotes nº 14/15, Quadra nº 99 - Centro - Guaporema/PR			
ÁREA:	605,55 m²	Ocupação: H-2= ABRIGO GERIÁTRICO	PARA USO DO CB/PMMPR
PRANCHA	CONTEÚDO PRANCHA		
<div>04</div> <div>04</div>		DETALHAMENTO EXECUTIVO	
PROPRIETÁRIO:			
MUNICÍPIO DE GUAPOREMA - CNPJ Nº: 75.378.844/0001-70			
ESCALA:	RESPONSÁVEL TÉCNICO:	DESENHO:	DATA:
INDICADA	GUSTAVO FERREIRA/1042181995-6 ENGENHEIRO CIVIL: GUSTAVO FERREIRA / CREA/SC: 180.570-7	AZEVEDO (49) 3198-1733	27/01/2026