
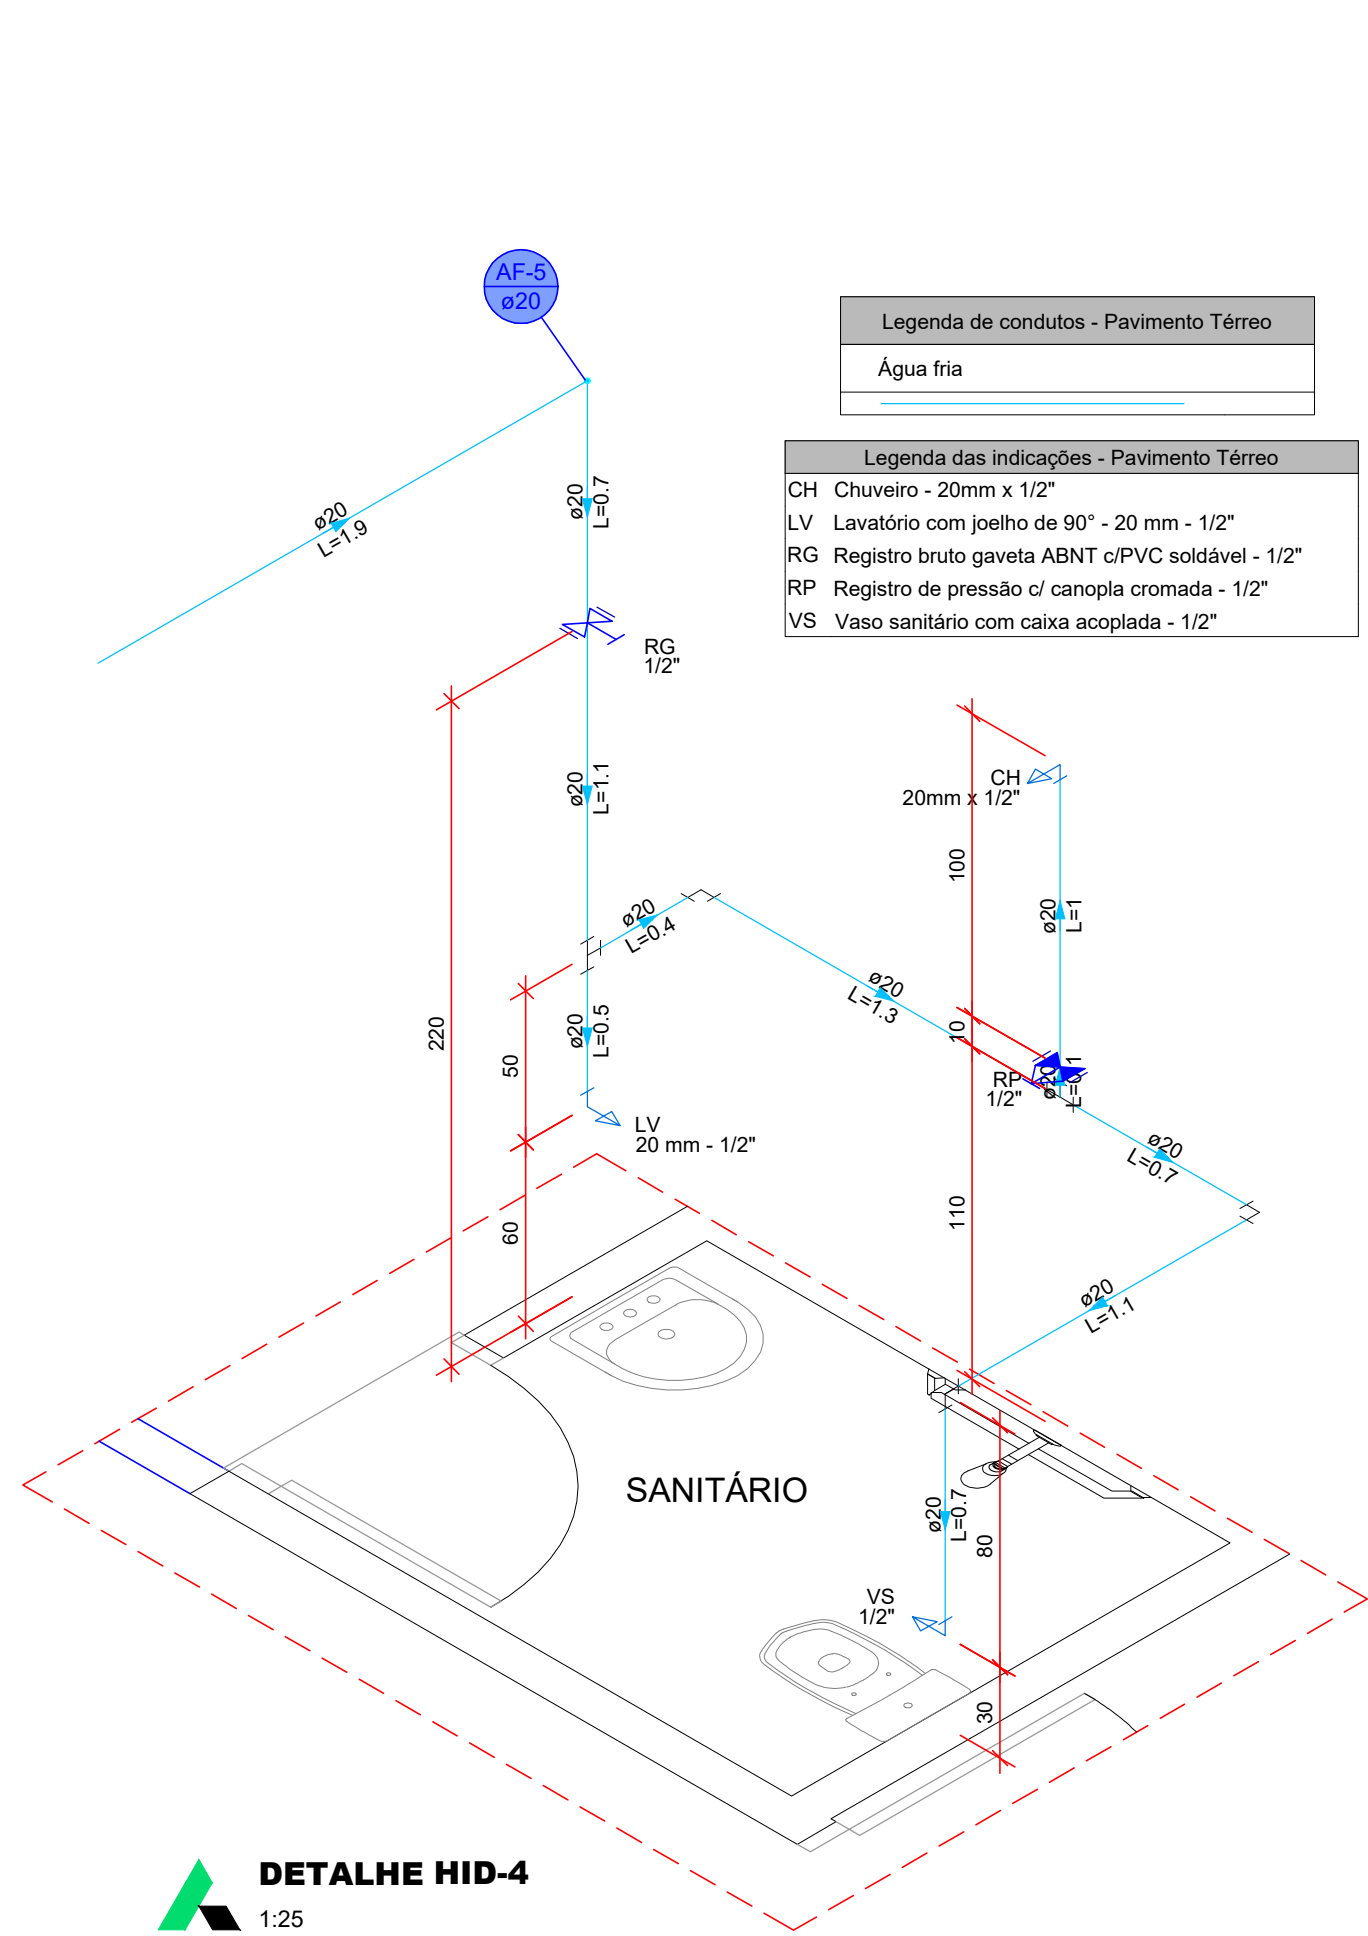
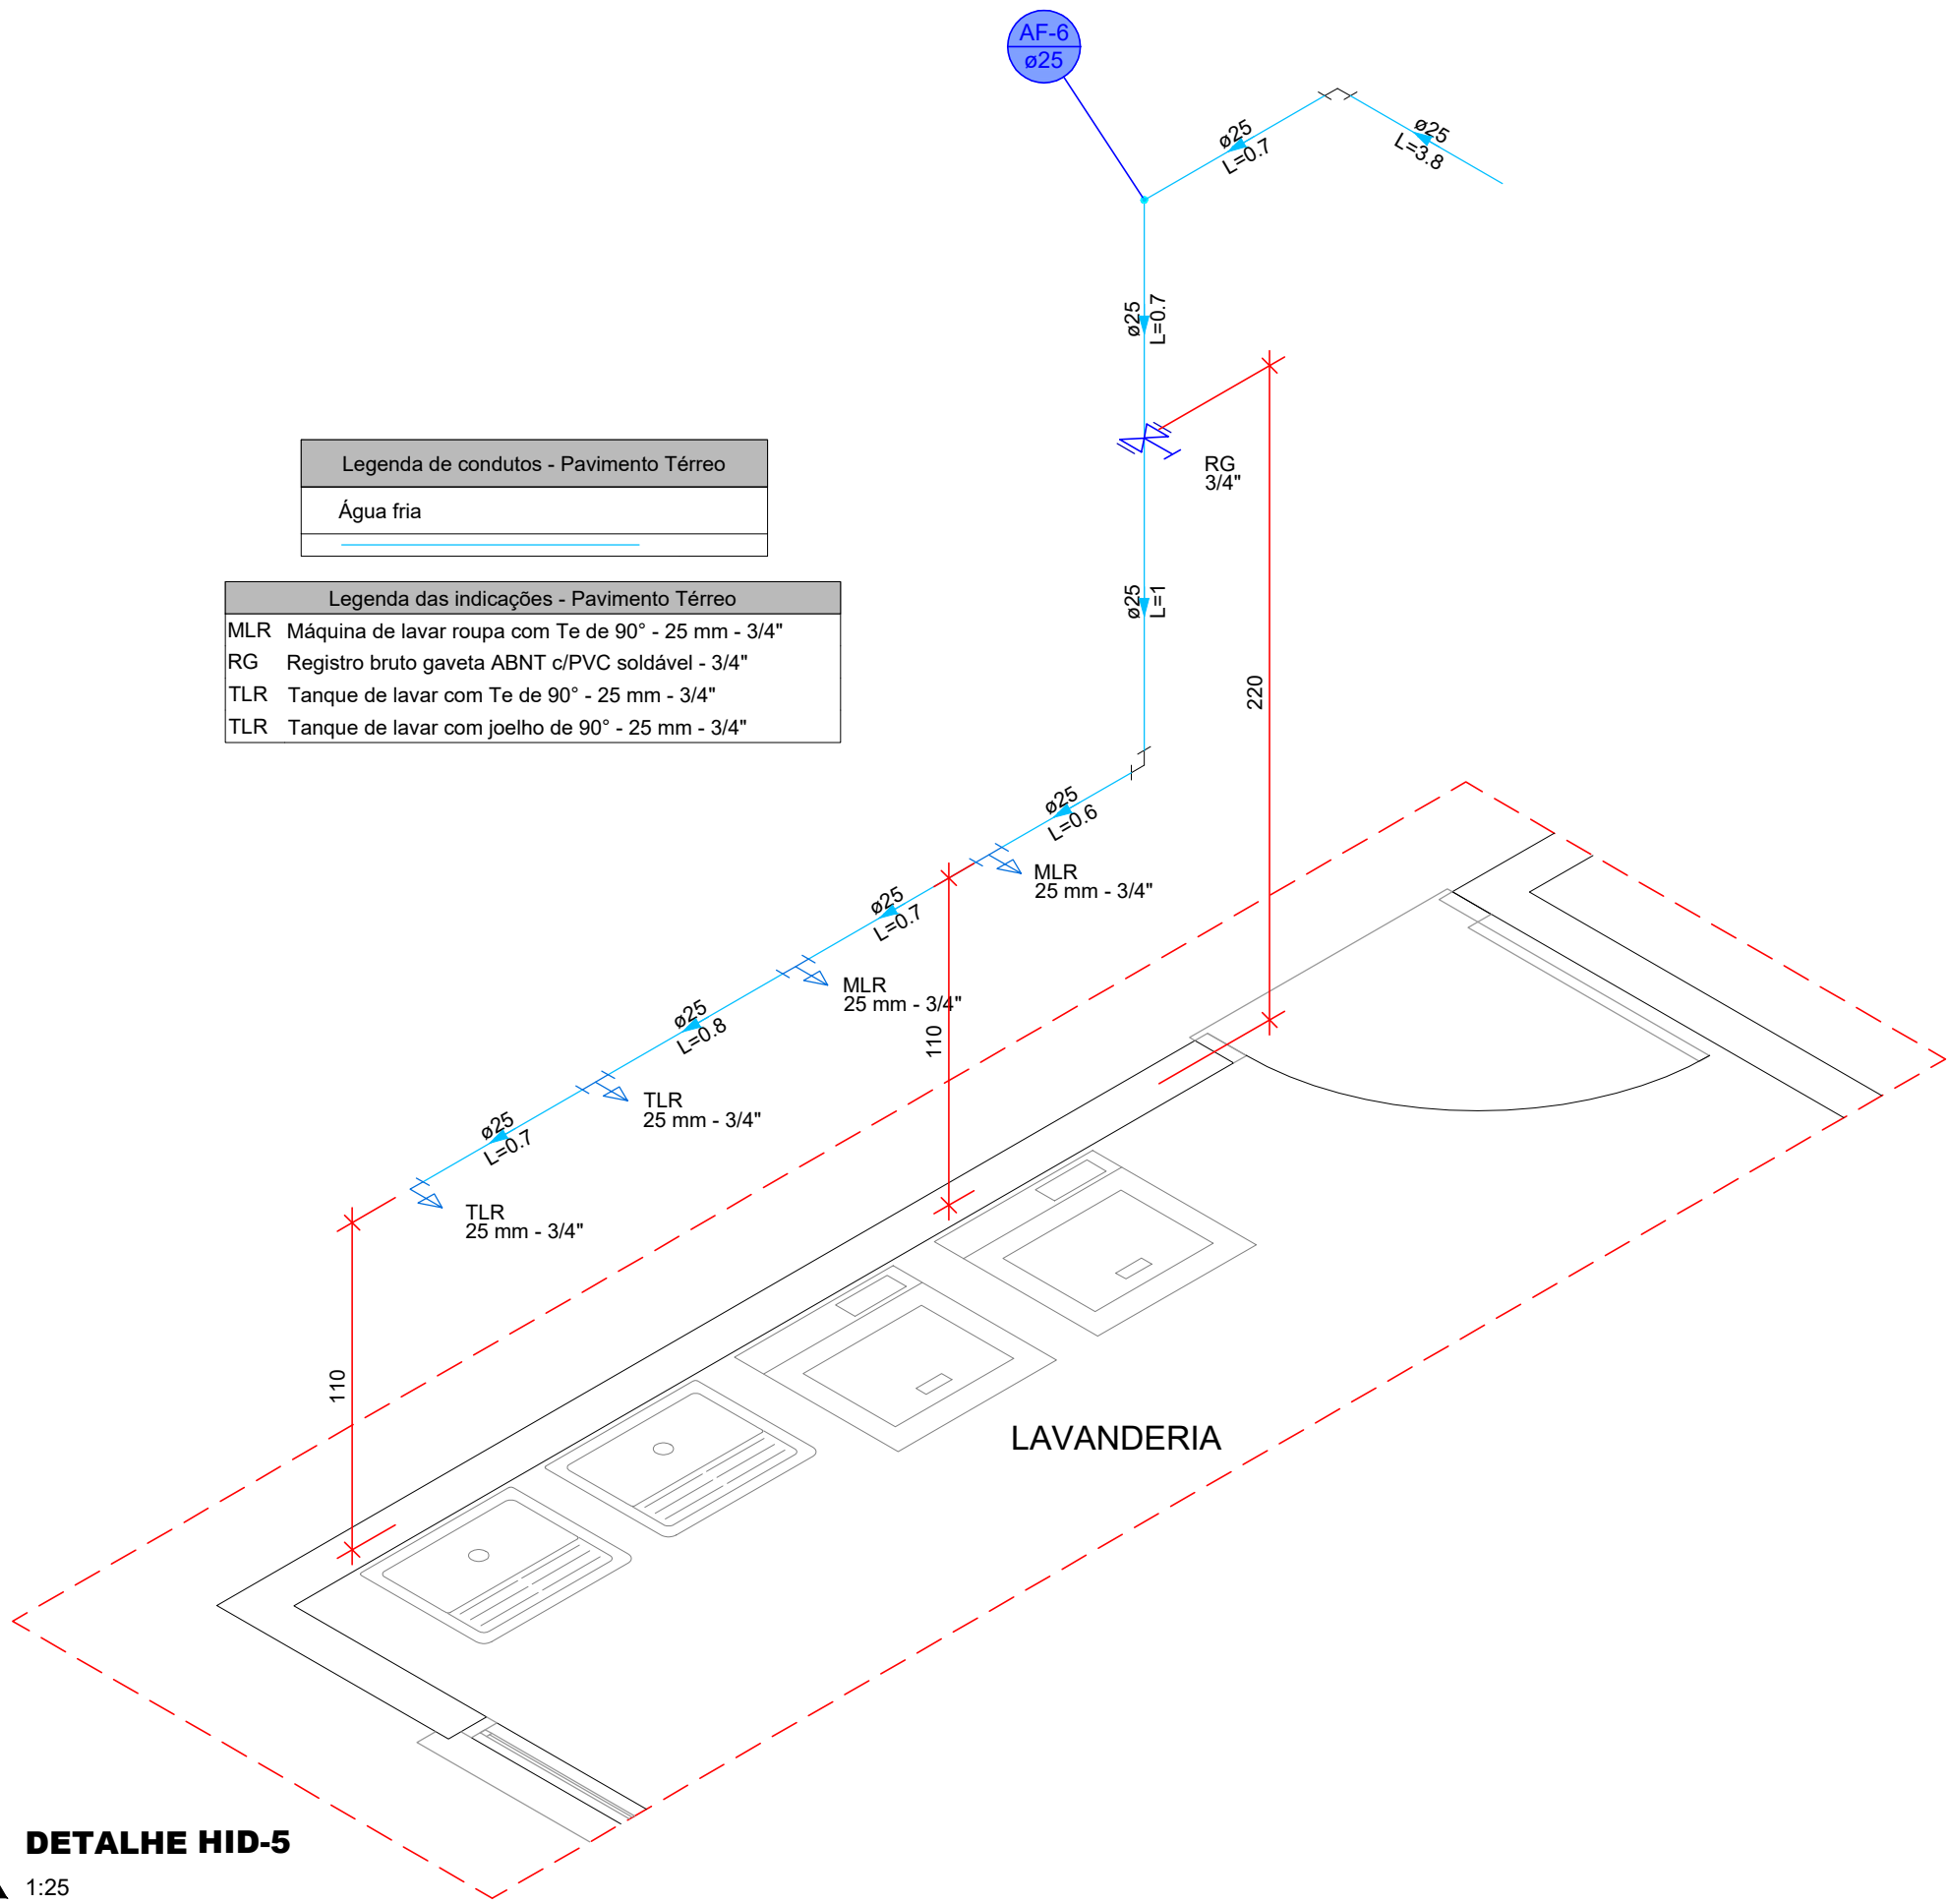
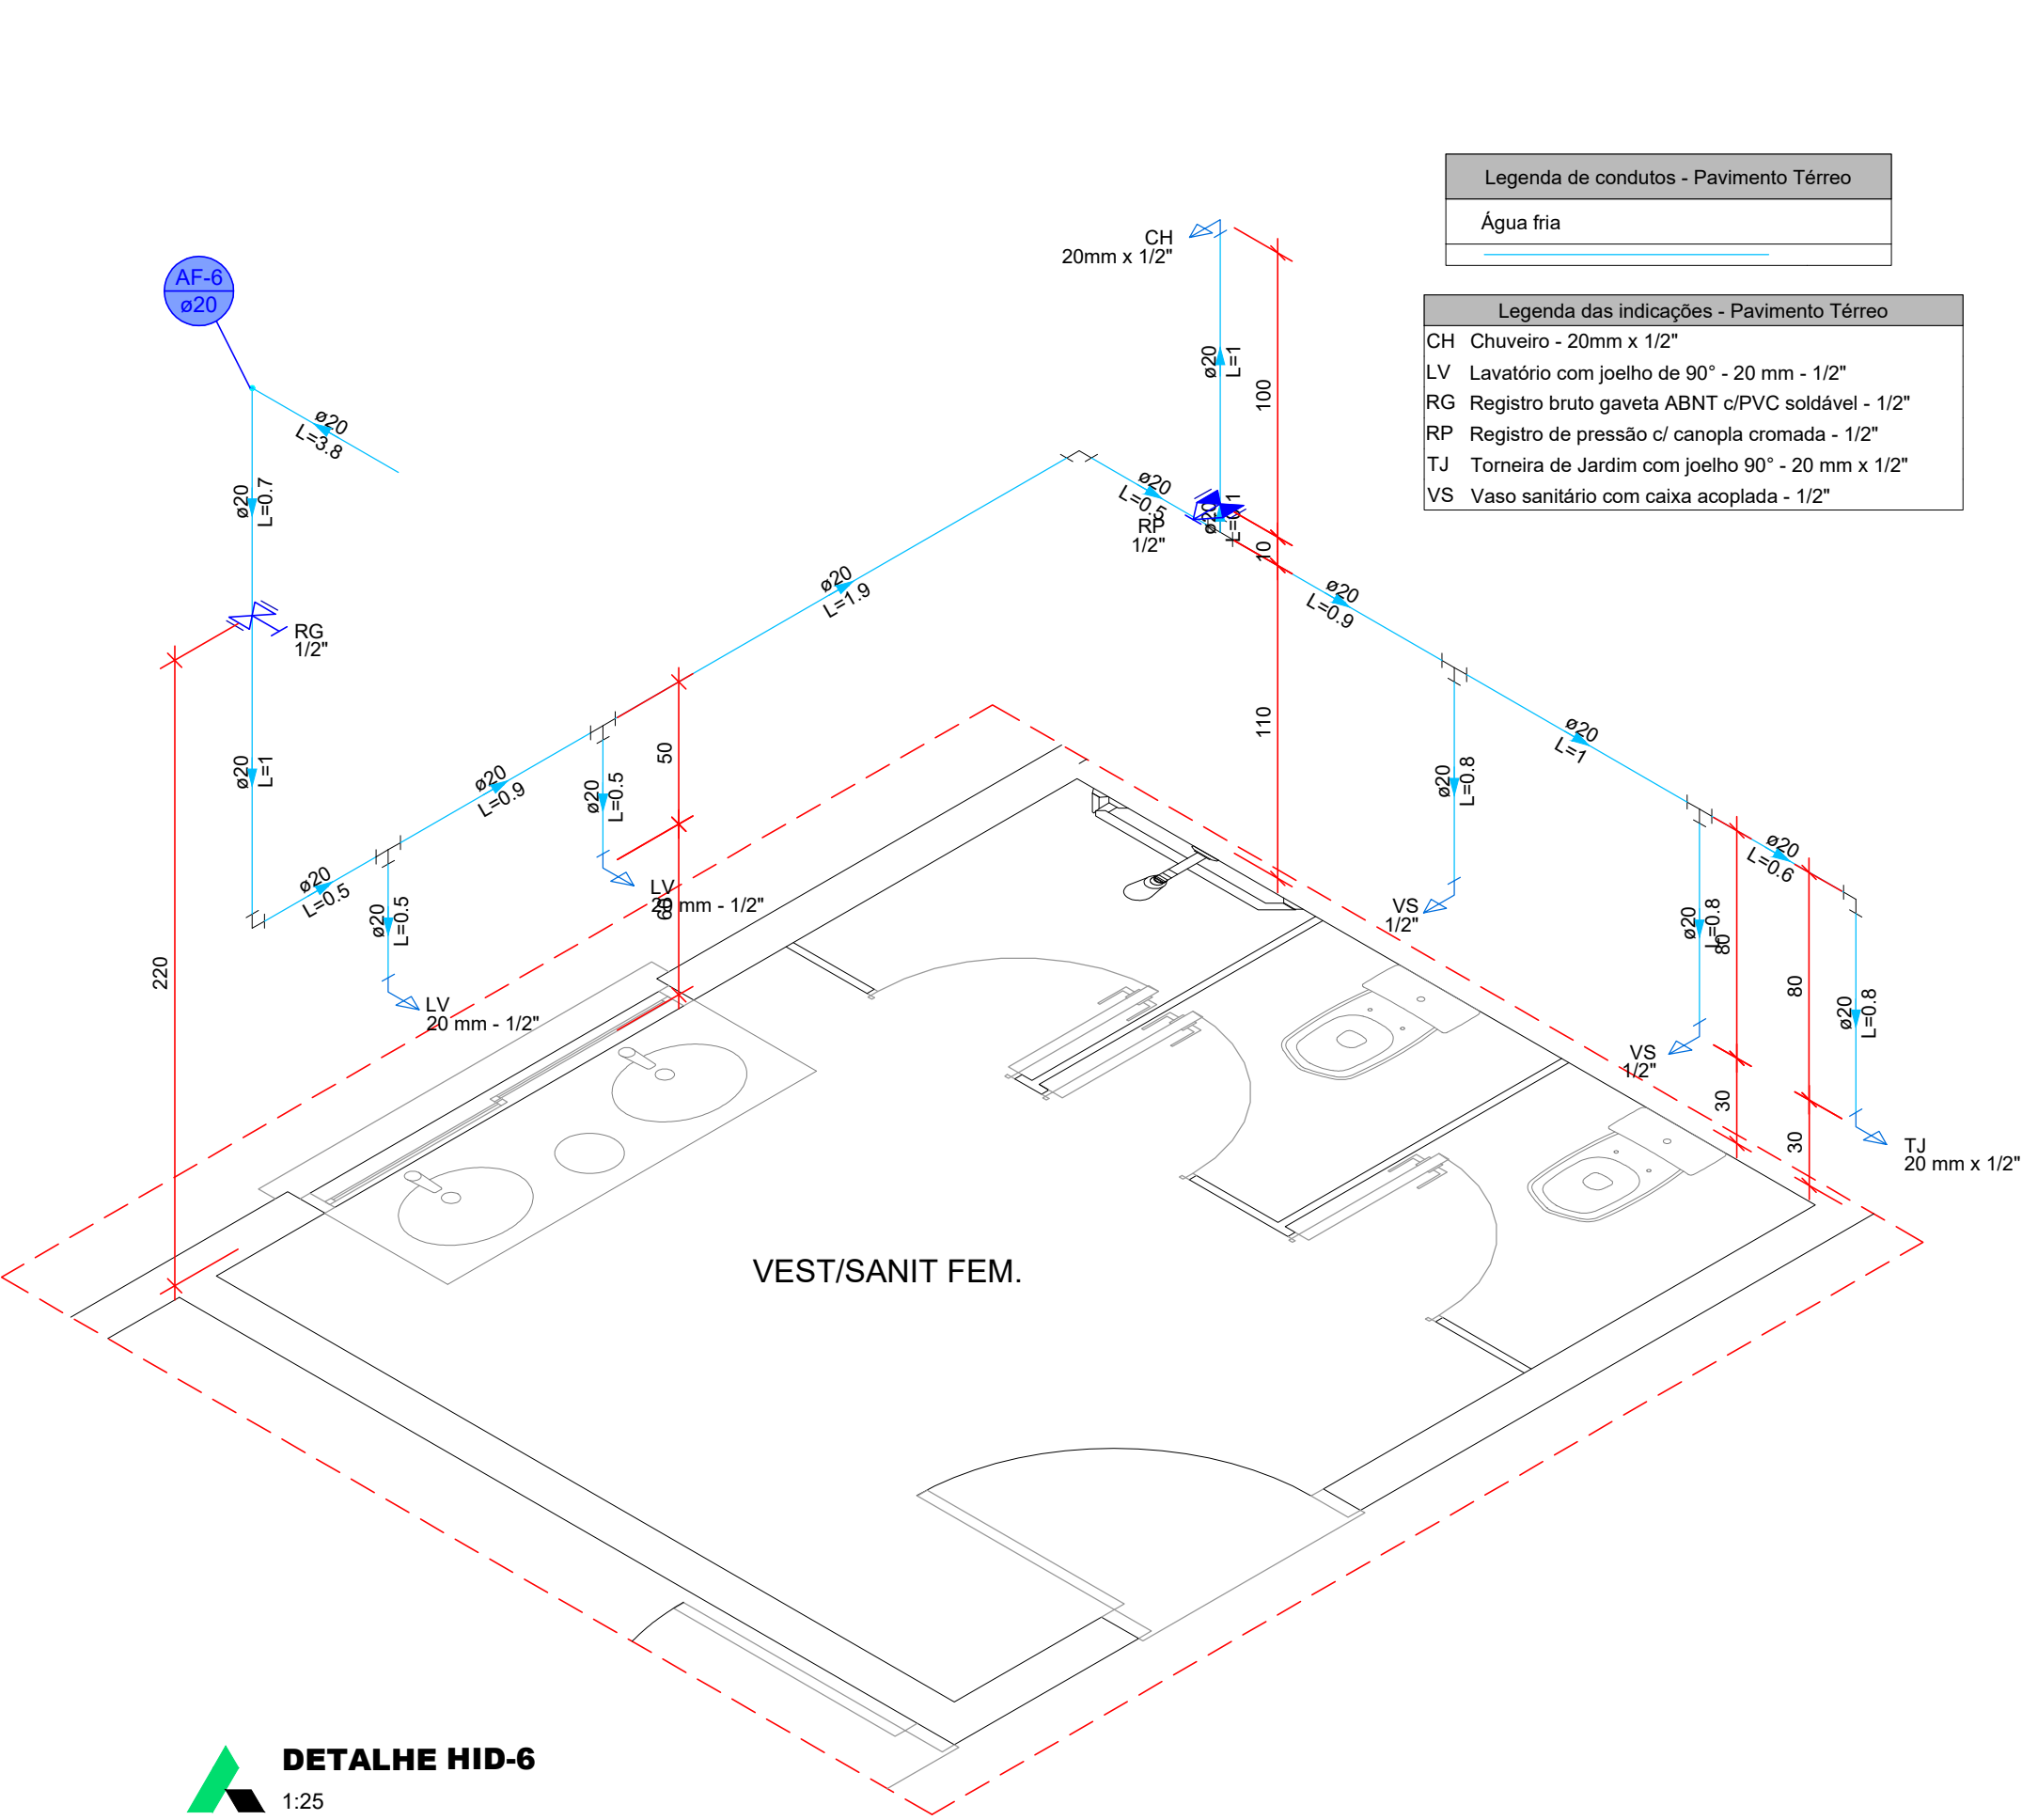
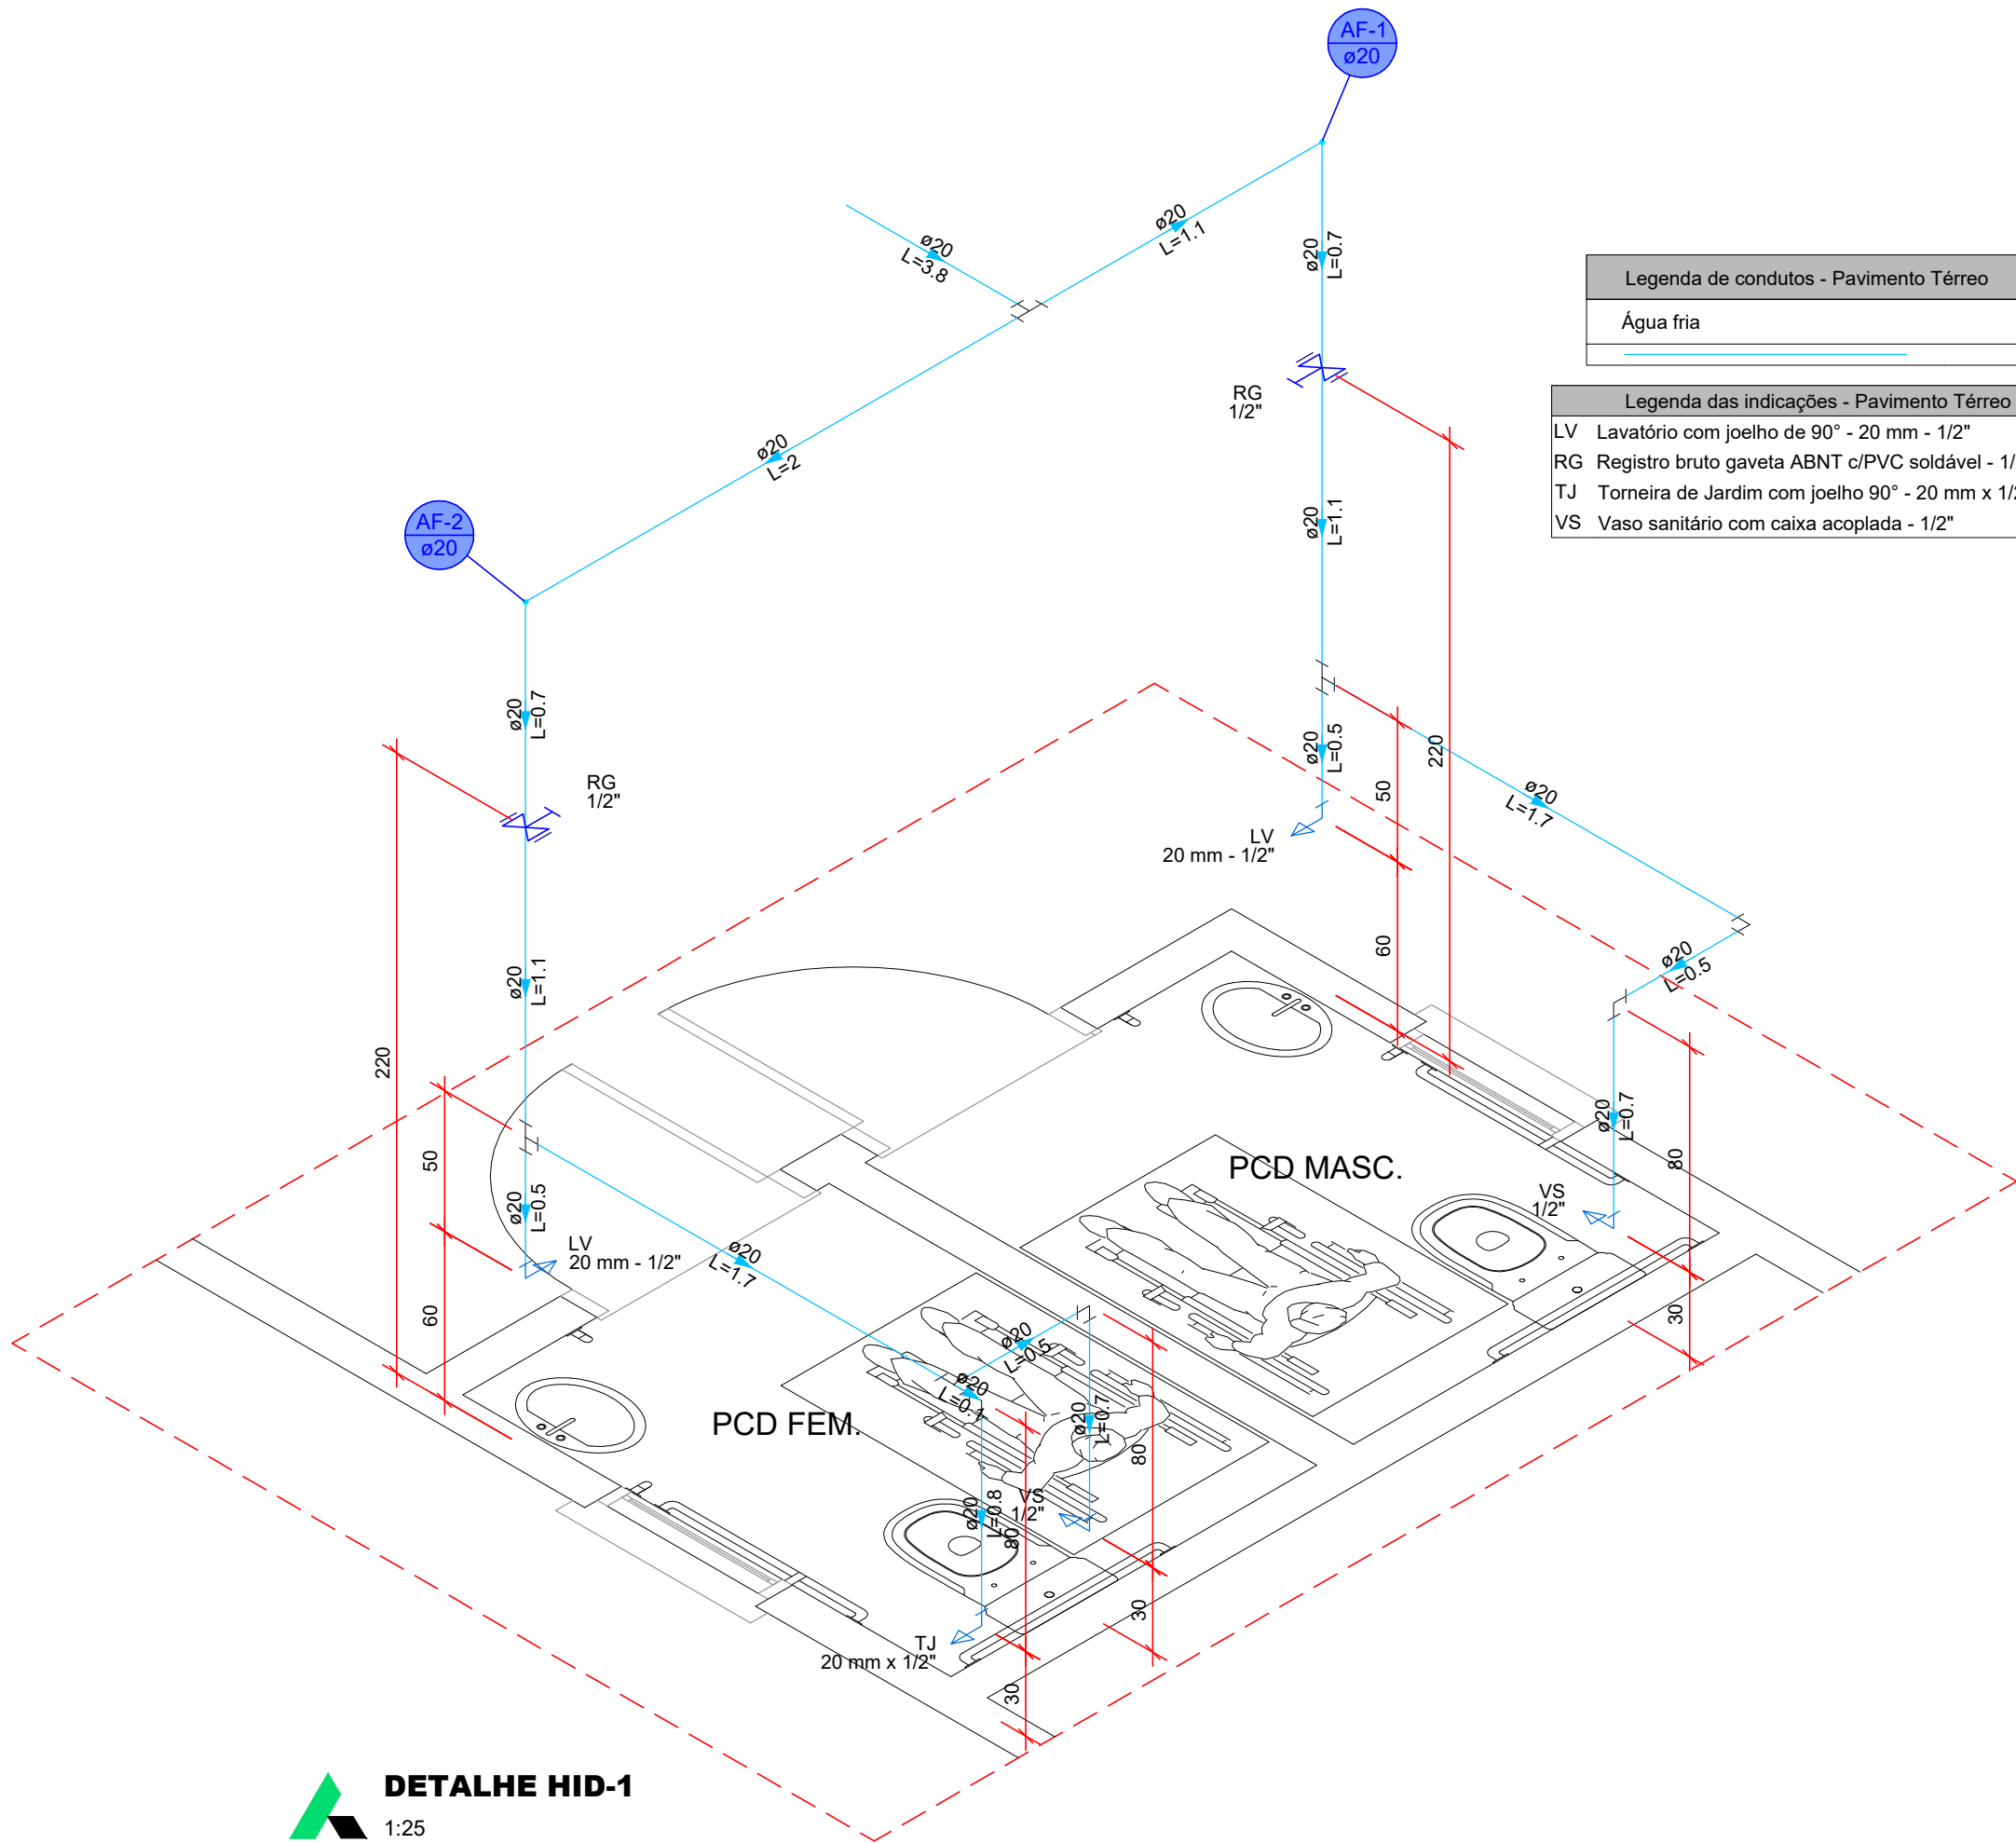
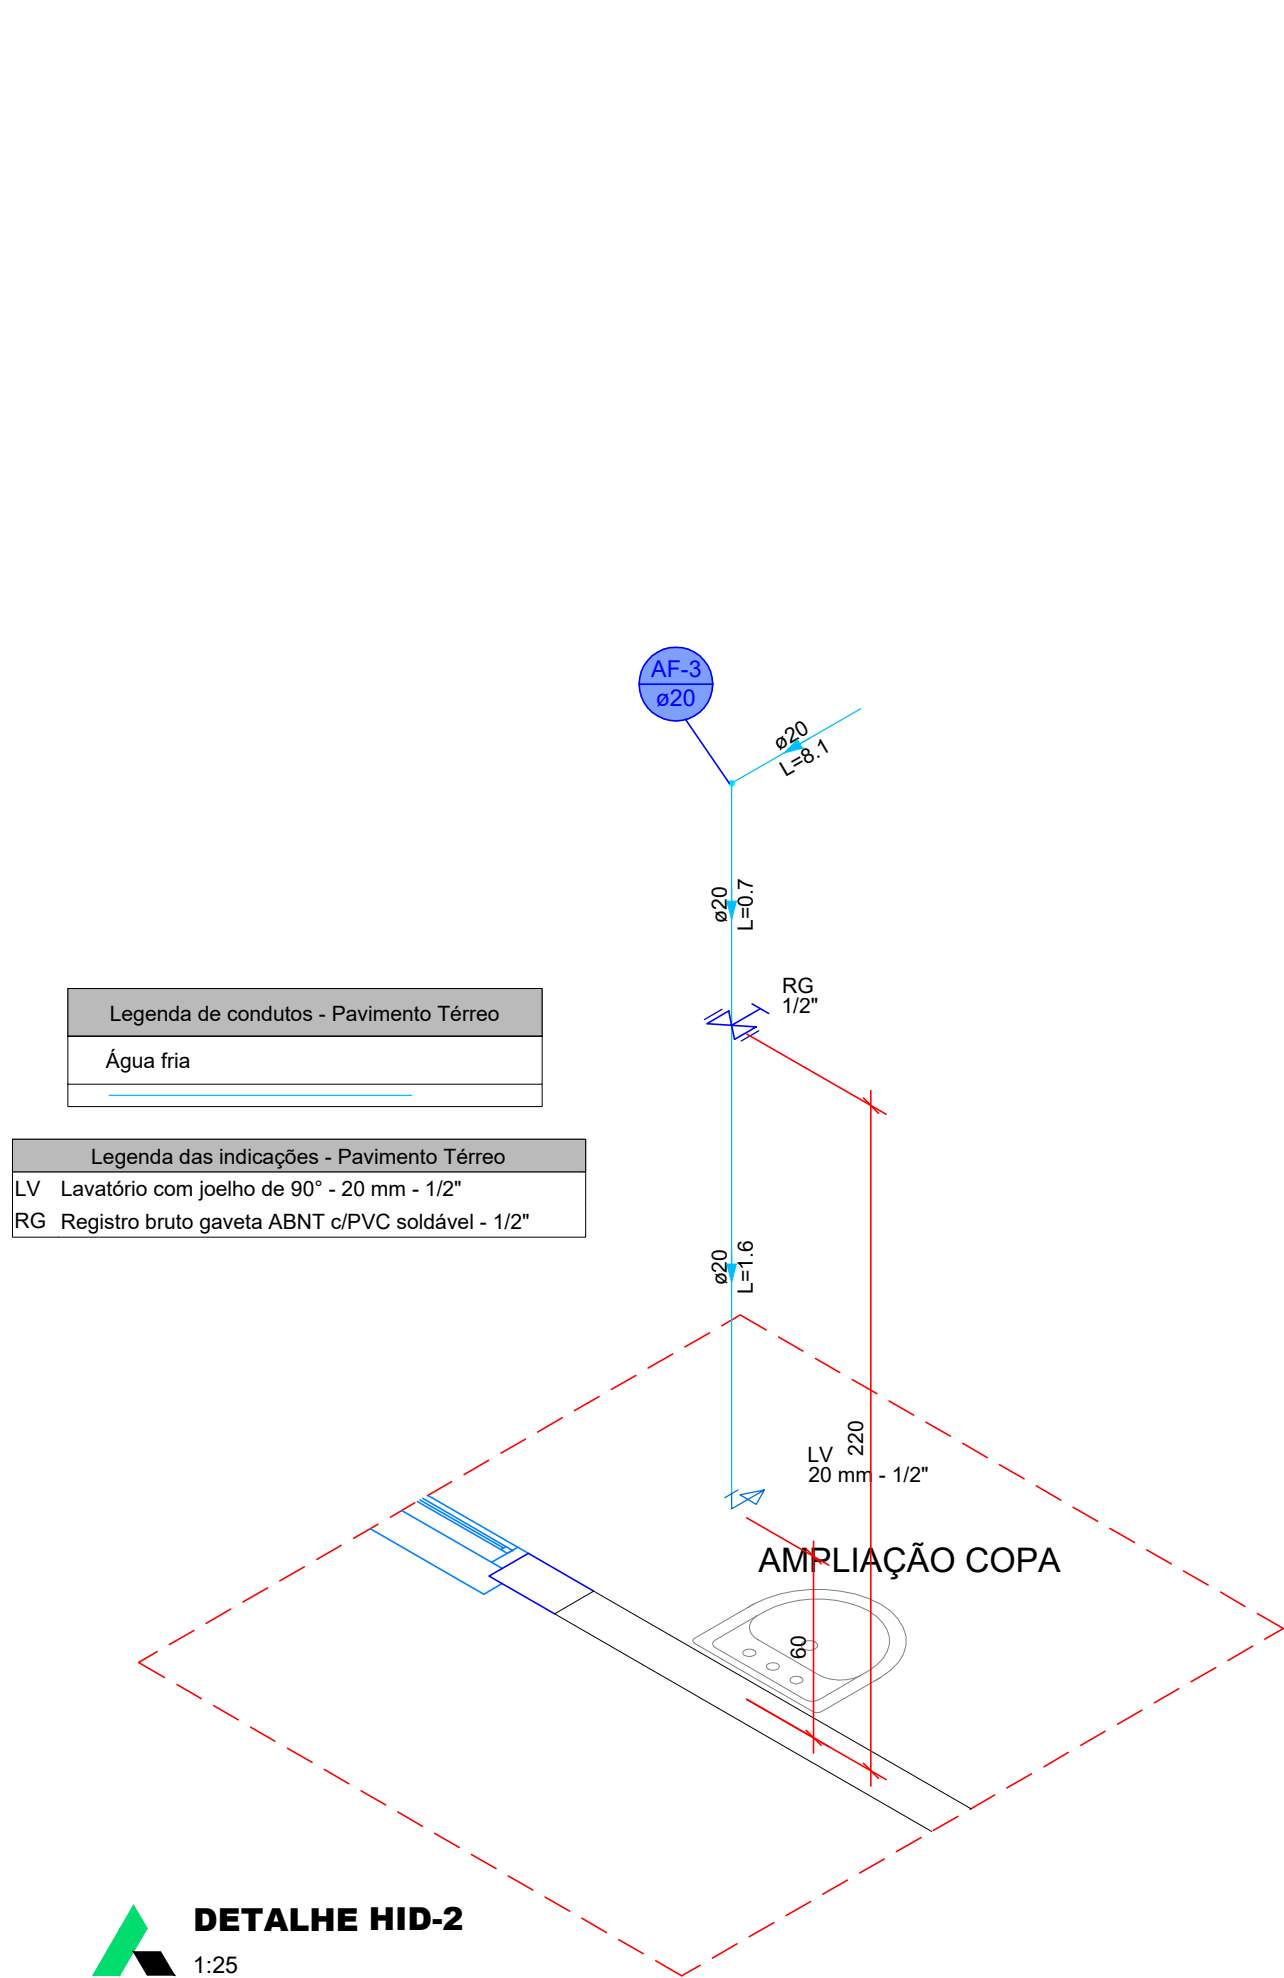


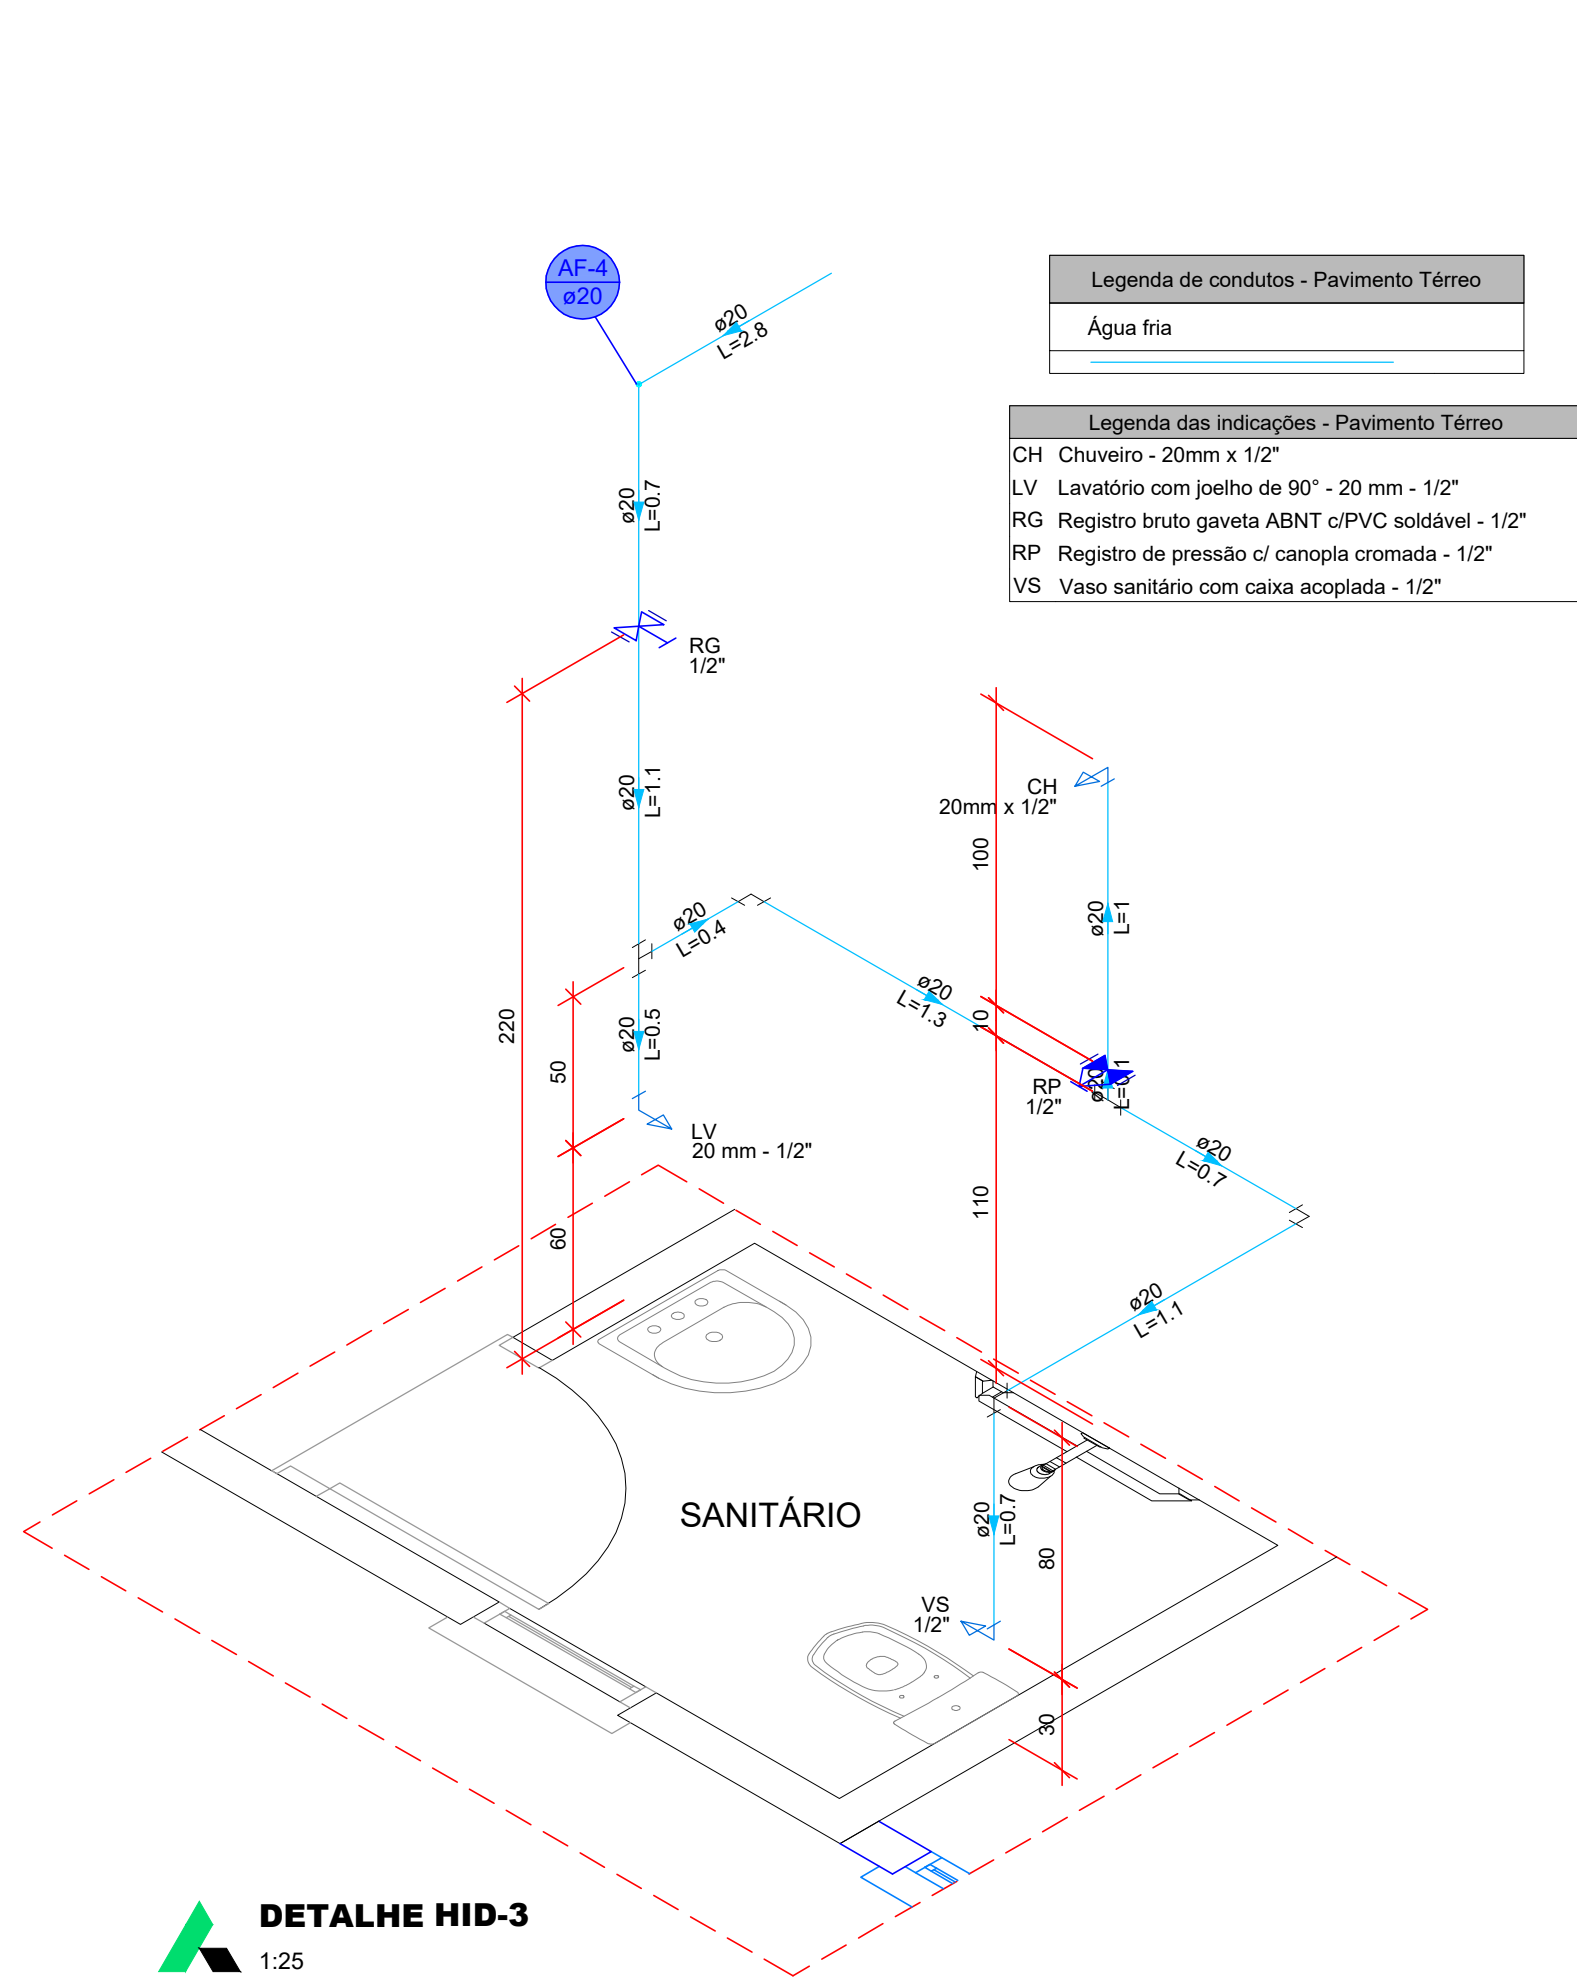

OBS.: TODAS AS UNIDADES DE MEDIDA DO PRESENTE PROJETO ESTÃO EM METROS.
CARIMBOS / APROVAÇÕES

E PROIBIDA A REPRODUÇÃO TOTAL OU PARCIAL DESTES PROJETOS, SEM A AUTORIZAÇÃO DA EMPRESA PROJETISTA.
LEI Nº 5194 DE 24/12/1966 (ART. 17 E 18) / LEI 9610 DE 19/02/98 (ART. 7 INCISO X)

EMPRESA CONTRATADA	RESPONSÁVEL TÉCNICO	PROPRIETÁRIOS
AZ PROFISSIONAIS ASSOCIADOS CNPJ Nº: 45.748.830/0001-30	GUSTAVO FERREIRA:10 421819936 Assinado de forma digital por GUSTAVO FERREIRA:10421819936 Data: 2026.01.30 10:41:25 -03'00'	MUNICÍPIO DE GUAPOREMA ESTADO DO PARANÁ CNPJ Nº: 75.378.844/0001-70

OBRAS / ENDEREÇO		RESPONSÁVEL TÉCNICO	
REFORMA/AMPLIAÇÃO CASA DO IDOSO		GUSTAVO FERREIRA	
RUA PARA LOTES Nº 14/15, QUADRA Nº 99 - CENTRO - GUAPOREMA/PR		ENGENHEIRO CIVIL	
PROPRIETÁRIO		CREA - SC: 180570-7	
MUNICÍPIO DE GUAPOREMA/PR		CNPJ Nº: 75.378.844/0001-70	
PROJETO		AUTORIA	
INSTALAÇÃO HIDRÁULICA - ÁGUA FRIA		GUSTAVO FERREIRA	
PROJETO EXECUTIVO		ENGENHEIRO CIVIL	
AUTORIA		CREA - SC: 180570-7	
CONTEÚDO DA PRANCHA		REV. PROJETO FASE FOLHA TOTAL	
- DETALHAMENTOS		00 EXE PE 02 03	
- LEGENDAS / SÍMBOLOS			