



Legenda de condutos - Pavimento Térreo
Água fria

Legenda das indicações - Pavimento Térreo
CH Chuveiro - 20mm x 1/2"
LV Lavatório com joelho de 90° - 20 mm - 1/2"
MIC Mictório s/sifão, c/caixa de descarga, com joelho de 90° - 20 mm - 1/2"
RG Registro bruto gaveta ABNT c/PVC soldável - 1/2"
RP Registro de pressão c/ canopla cromada - 1/2"
VS Vaso sanitário com caixa acoplada - 1/2"

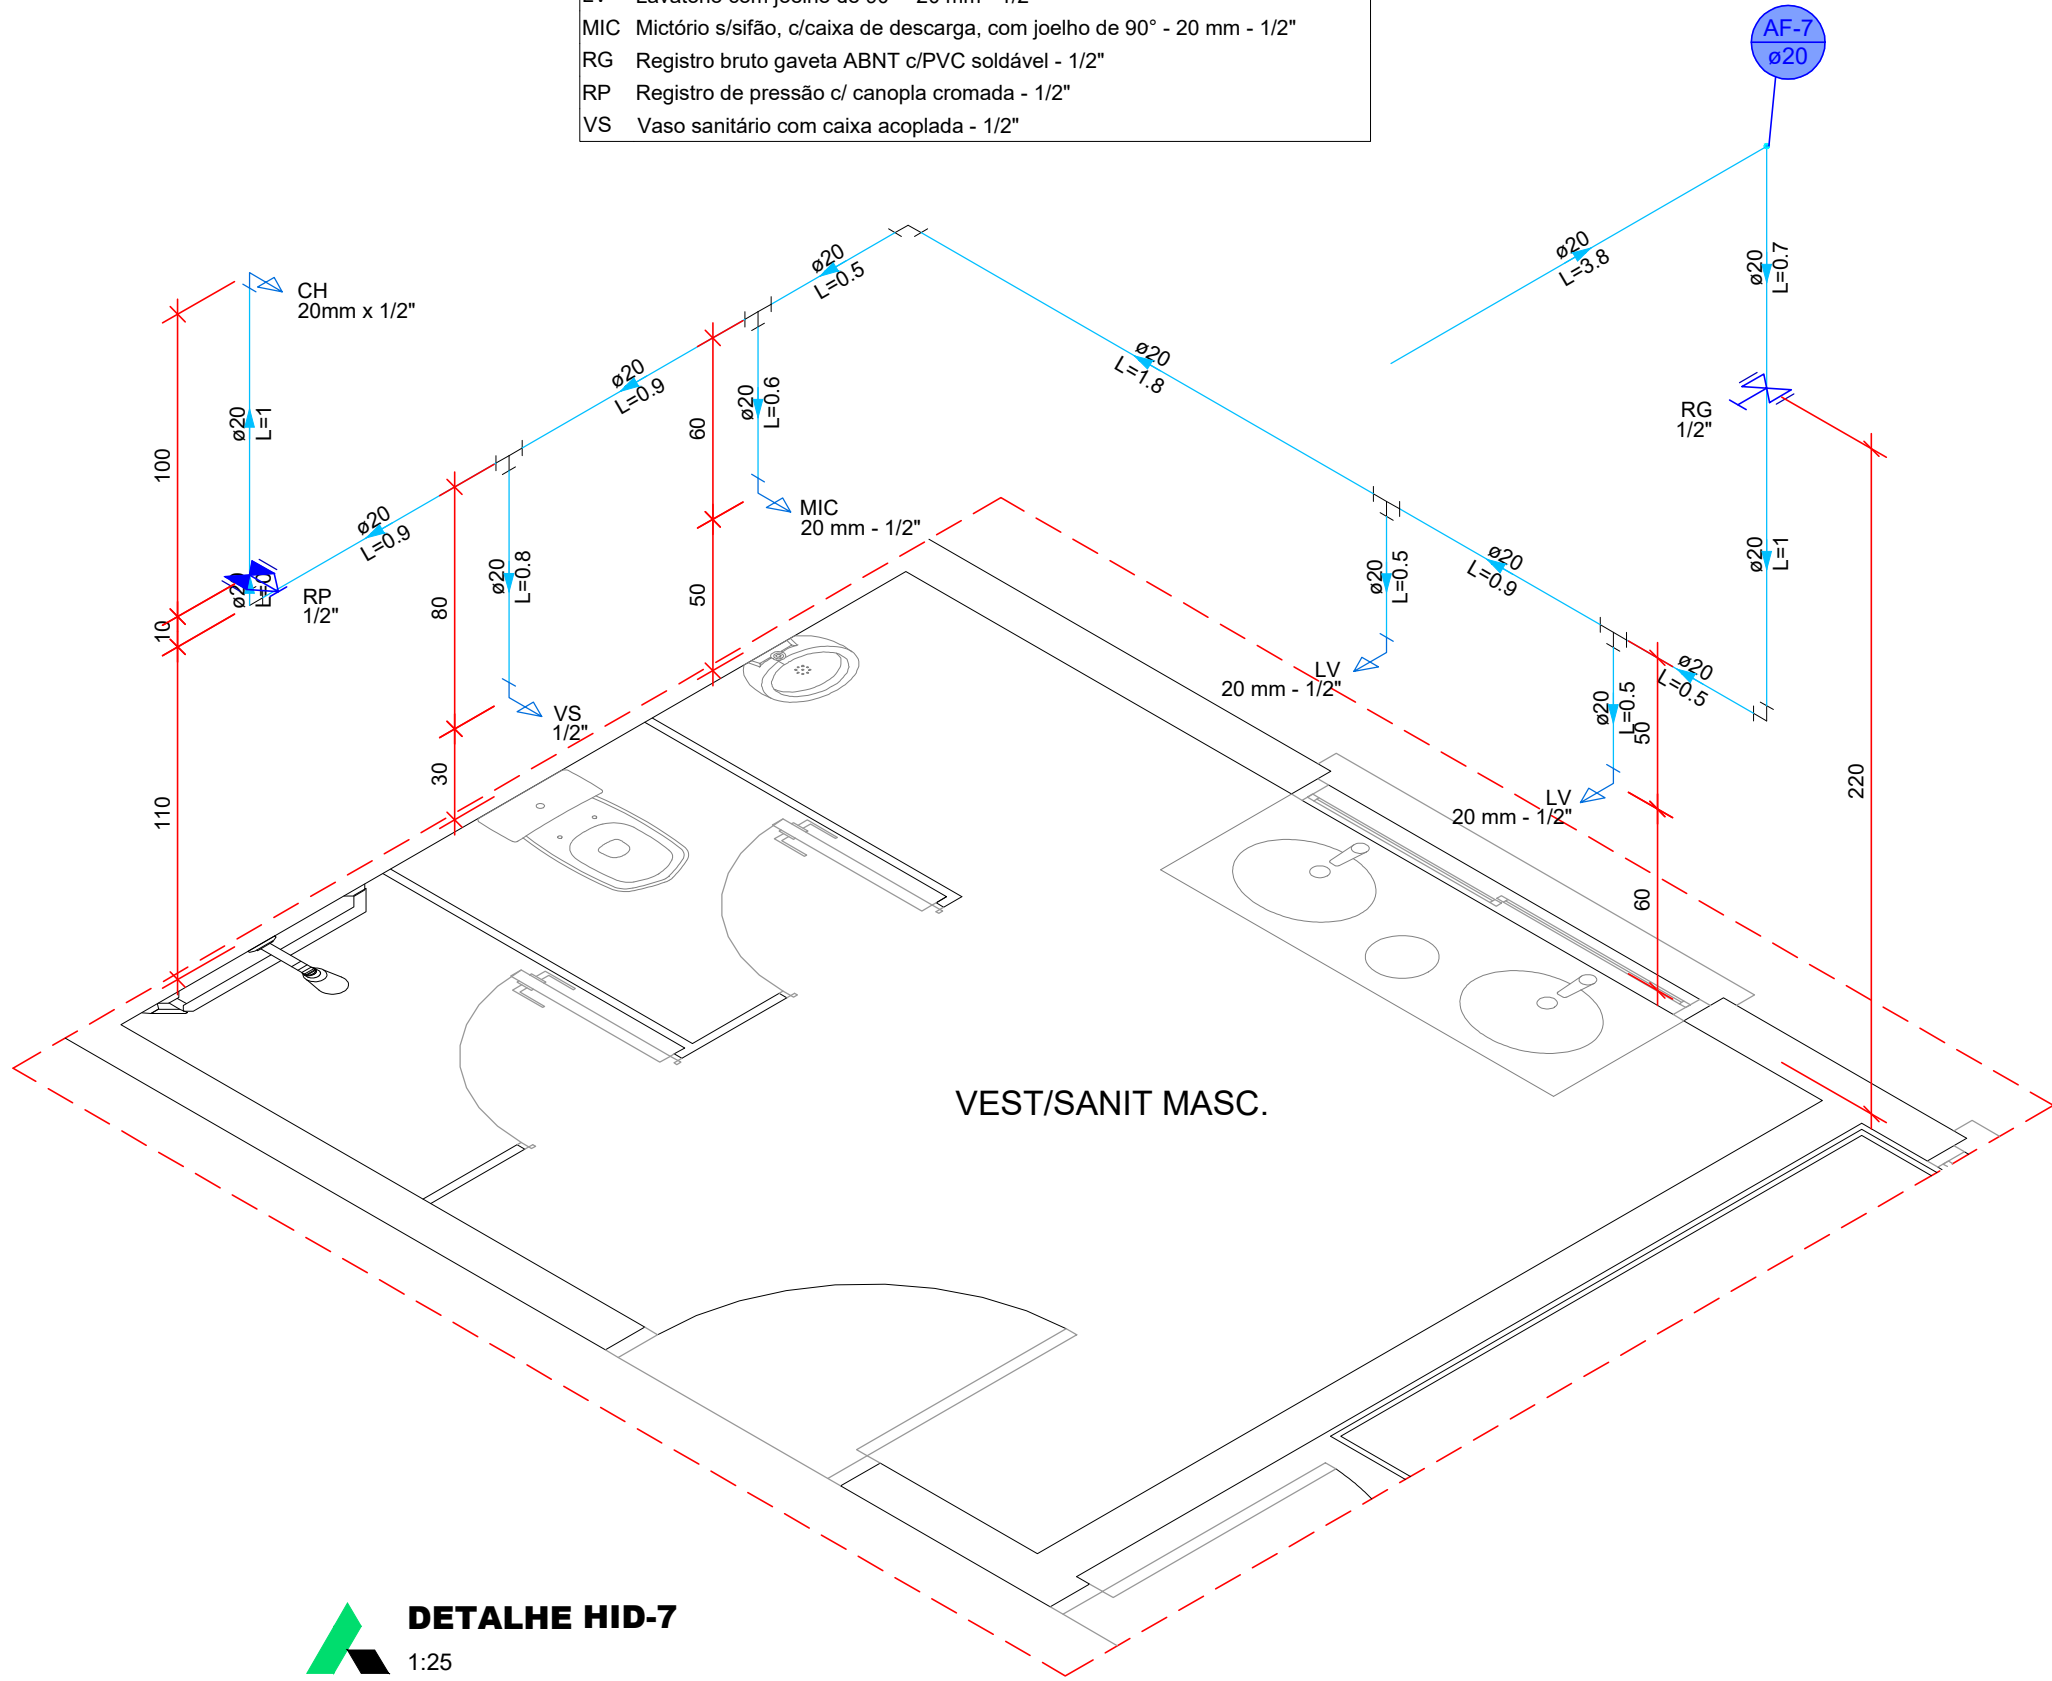

DETALHE HID-7
1:25

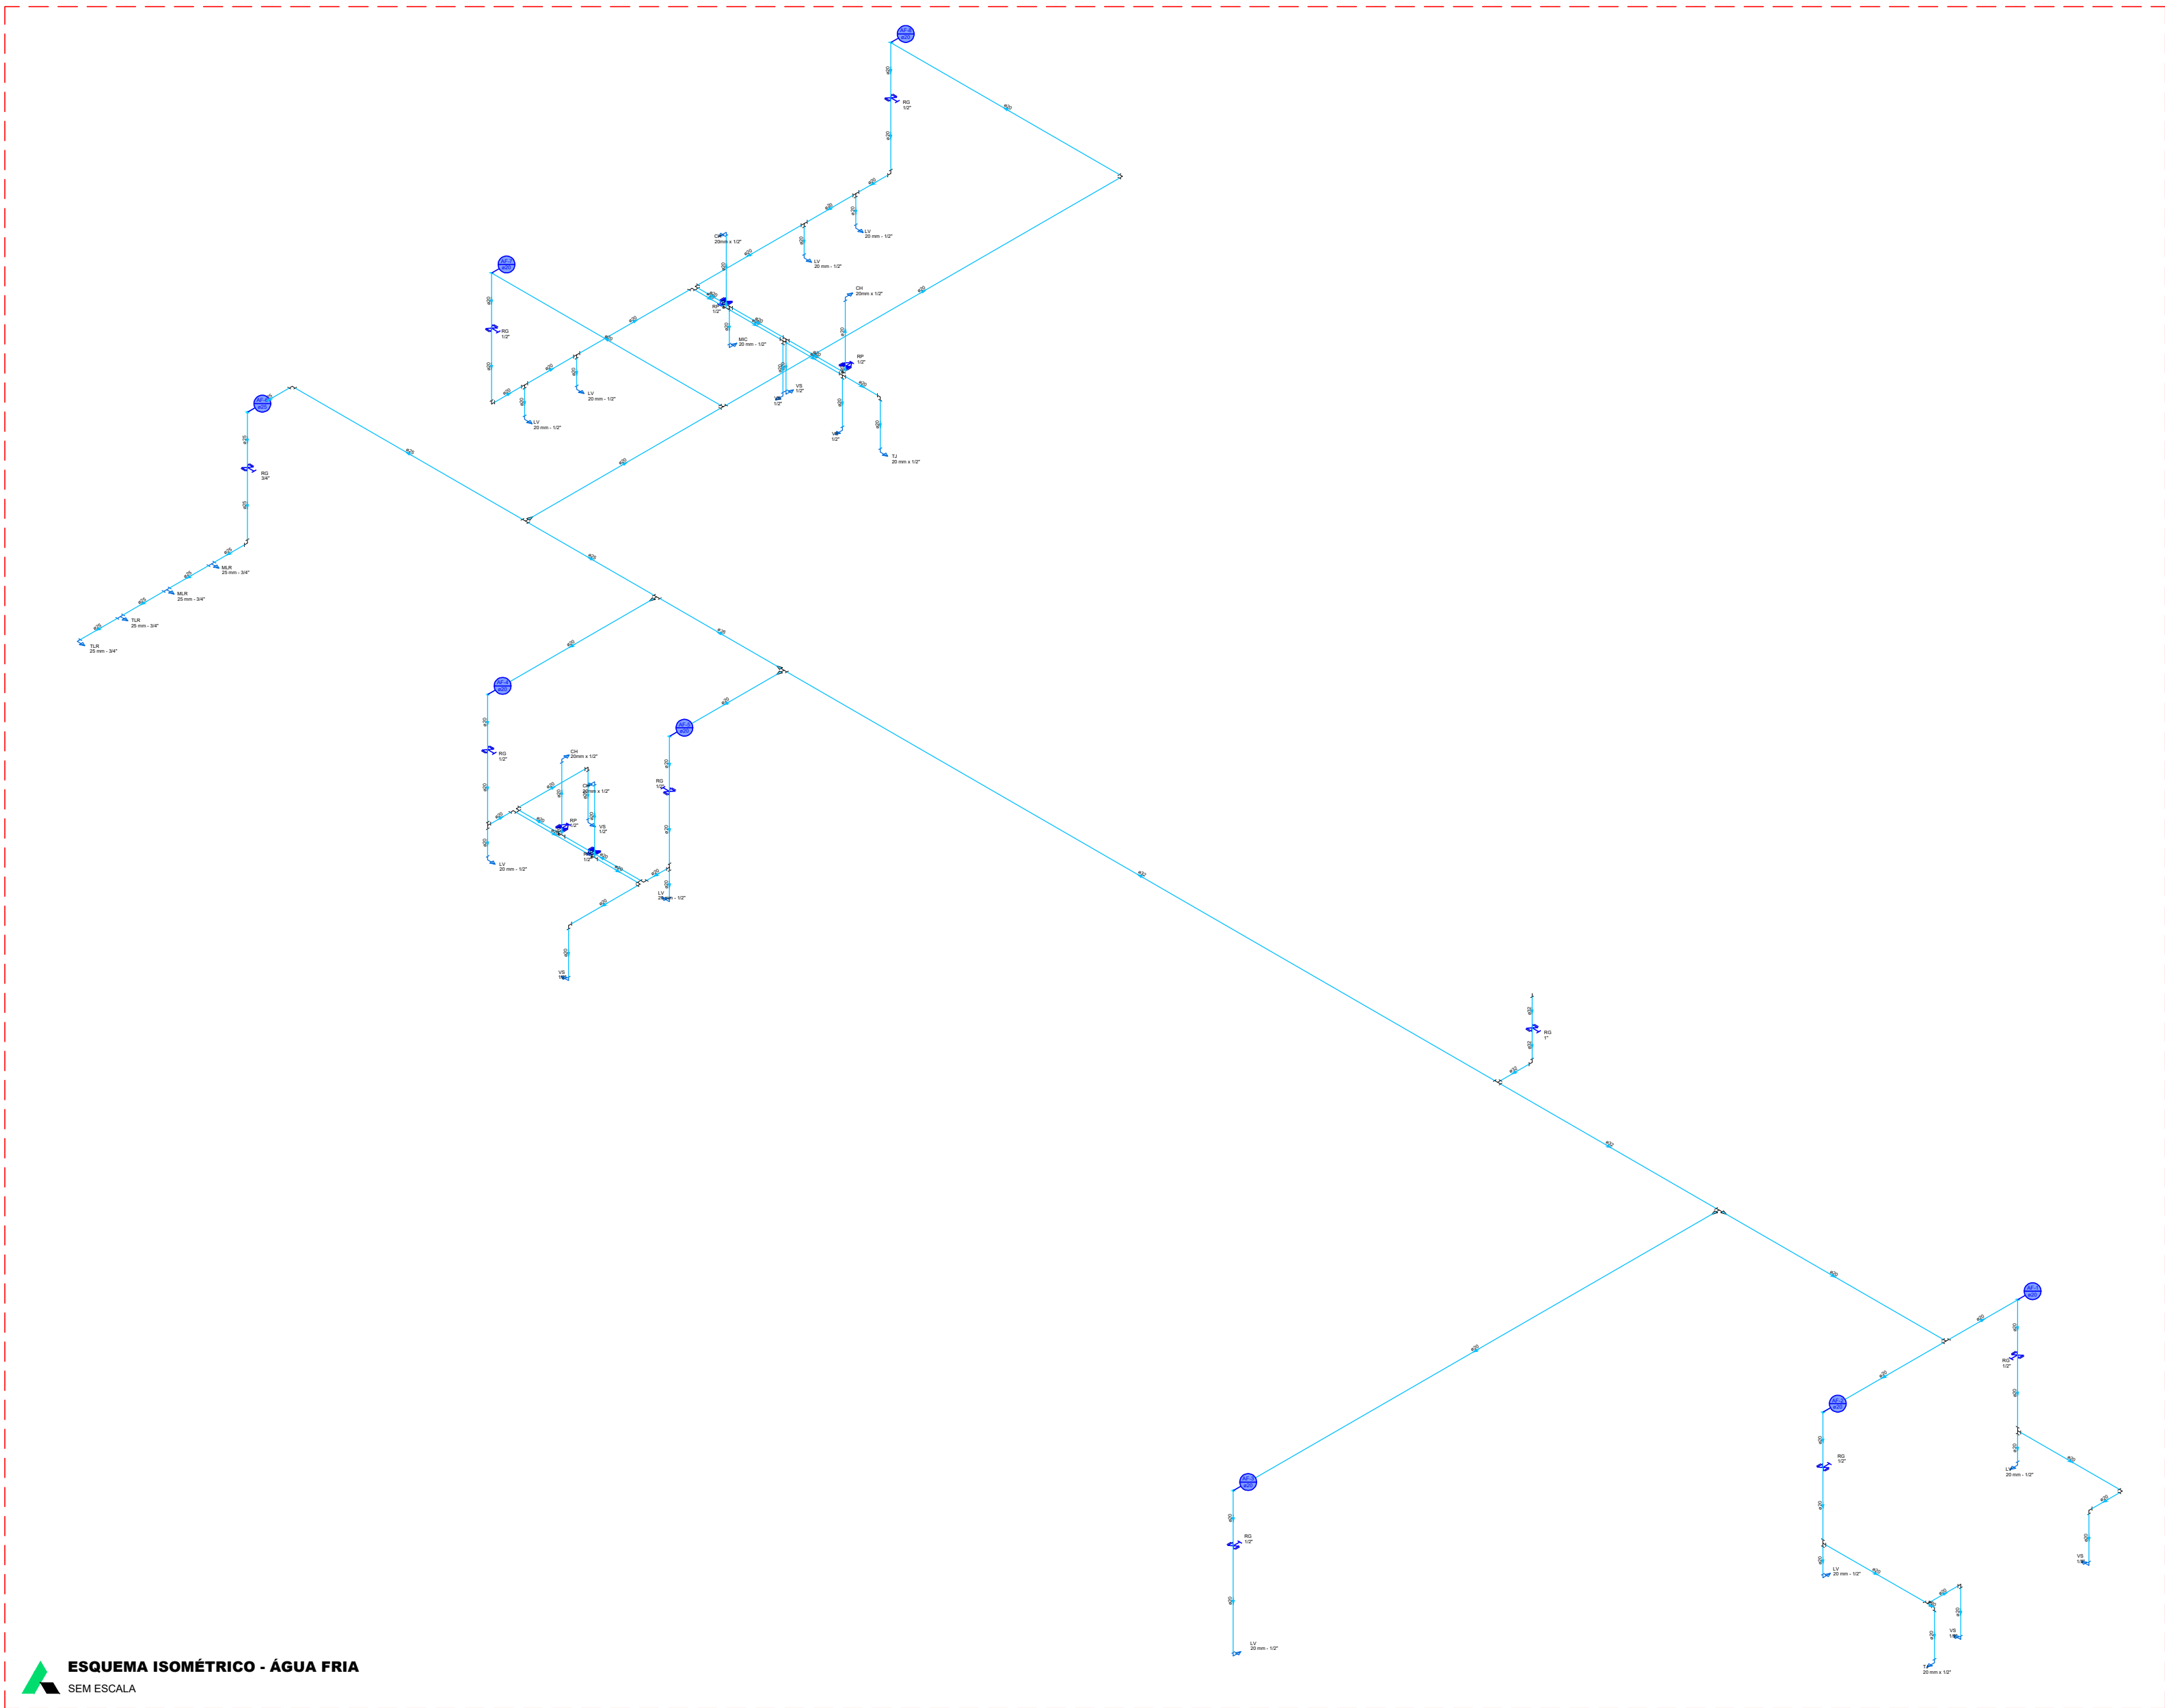

ESQUEMA ISOMÉTRICO - ÁGUA FRIA
SEM ESCALA

OBS.: TODAS AS UNIDADES DE MEDIDA DO PRESENTE PROJETO ESTÃO EM METROS.
CARIMBOS / APROVAÇÕES

É PROIBIDA A REPRODUÇÃO TOTAL OU PARCIAL DESTA PROJETO, SEM A AUTORIZAÇÃO DA EMPRESA PROJETISTA.
LEI Nº 5194 DE 24/12/1966 (ART. 17 E 18) / LEI 9610 DE 19/02/98 (ART. 7 INCISO X)

EMPRESA CONTRATADA	RESPONSÁVEL TÉCNICO	PROPRIETÁRIOS
AZ PROFISSIONAIS ASSOCIADOS CNPJ Nº: 45.748.830/0001-30	GUSTAVO FERREIRA:10421819936 Assinado de forma digital por GUSTAVO FERREIRA:10421819936 Data: 2026.01.30 10:42:08 -03'00'	MUNICÍPIO DE GUAPOREMA ESTADO DO PARANÁ CNPJ Nº: 75.378.844/0001-70



PROFISSIONAIS ASSOCIADOS

OBRA / ENDEREÇO

REFORMA/AMPLIAÇÃO CASA DO IDOSO

RUA PARA, LOTES Nº 14/15, QUADRA Nº 99 - CENTRO - GUAPOREMA/PR

PROPRIETÁRIO

MUNICÍPIO DE GUAPOREMA/PR

PROJETO

INSTALAÇÃO HIDRÁULICA - ÁGUA FRIA

PROJETO EXECUTIVO

AUTORIA

GUSTAVO FERREIRA

ENGENHEIRO CIVIL

CREA - SC 180570-7

DES.	Az Profissionais
ESCALA	INDICADA
DATA	Jan/2026

CONTEÚDO DA PRANCHA

- PLANTA BAIXA PAV. TÉRREO

- LEGENDAS / SÍMBOLOS

REV.	PROJETO	FASE	FOLHA	TOTAL
00	EXE	PE	03	03