



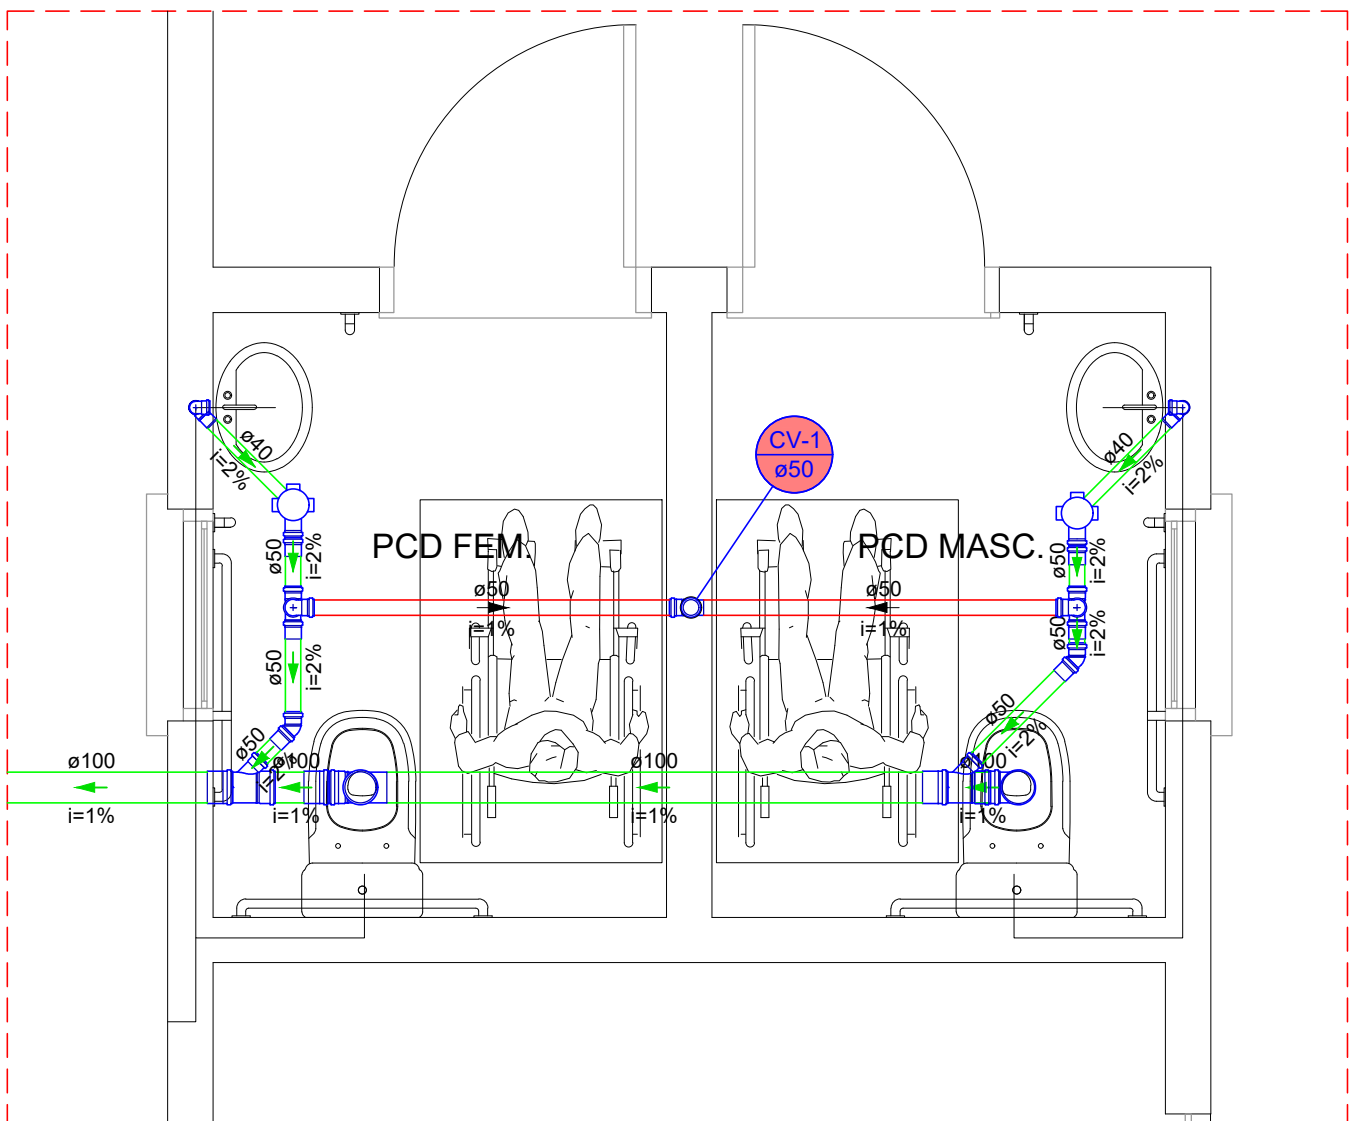

DETALHE SAN-1
1:25

Legenda de condutos - Pavimento Térreo	
Esgoto	
Ventilação	


Legenda - Pavimento Térreo	
Caixa Sifonada	
Joelho 45	
Junção simples	
Lavatório Residencial com sifão	
Ramais de Ventilação	
Te sanitário- superior	
Terminal de ventilação- coluna	
Vaso Sanitário c/ J90°	
Vaso Sanitário c/ tê	

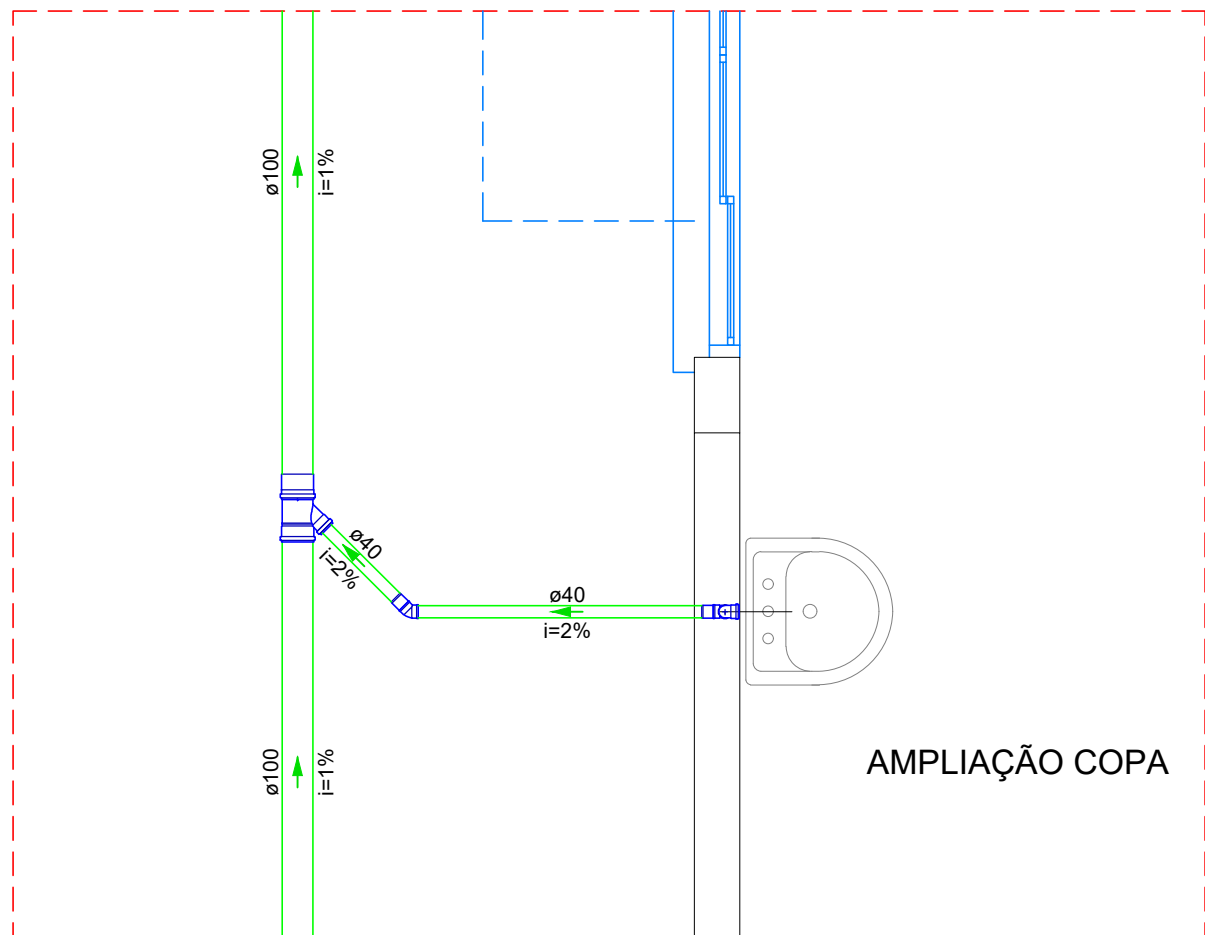

DETALHE SAN-2
1:25

Legenda de condutos - Pavimento Térreo	
Esgoto	


Legenda - Pavimento Térreo	
Joelho 45	
Junção simples	
Lavatório Residencial com sifão	

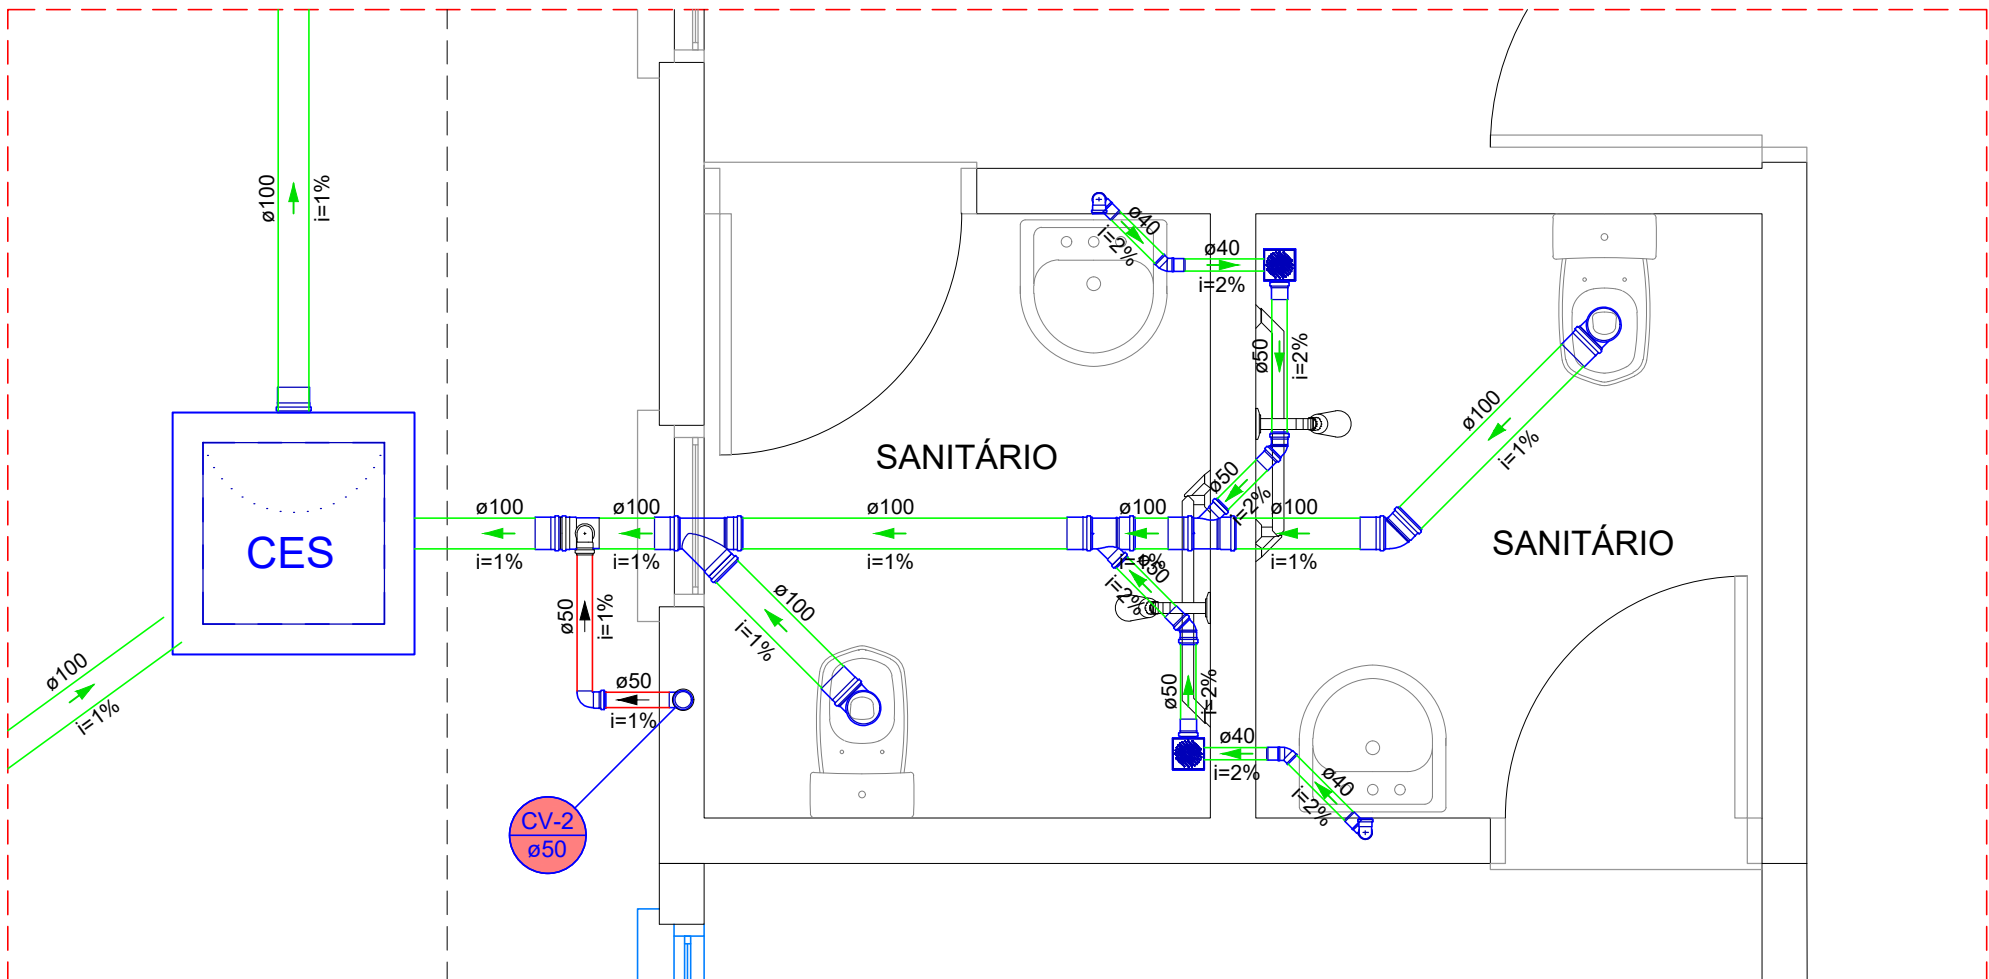


DETALHE SAN-3
1:25

Legenda de condutos - Pavimento Térreo	
Esgoto	
Ventilação	

Legenda - Pavimento Térreo	
Caixas Inspeção Esgoto Sifonada	
Curva 90 curta- coluna	
Joelho 45	
Joelho 90	
Junção simples	
Lavatório Residencial com sifão	
Ralo com grelha	
Ramais de Ventilação	
Terminal de ventilação- coluna	
Vaso Sanitário c/ J90°	

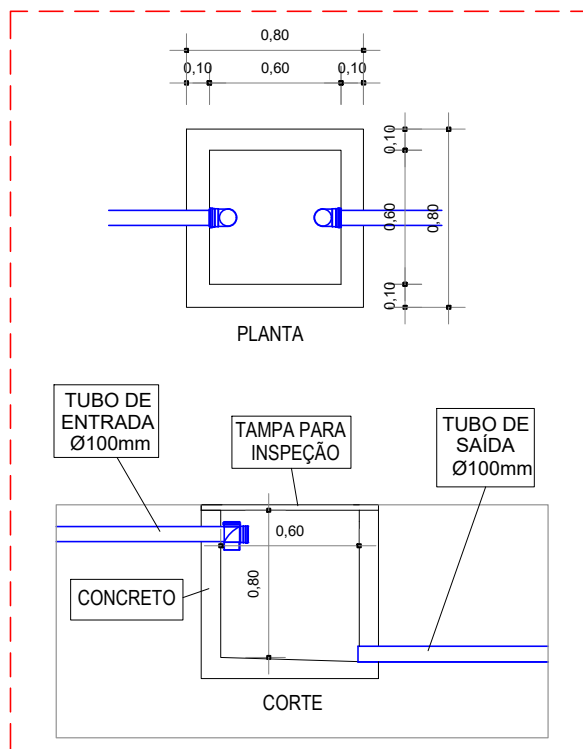


DETALHE CAIXA DE INSPEÇÃO
1:25

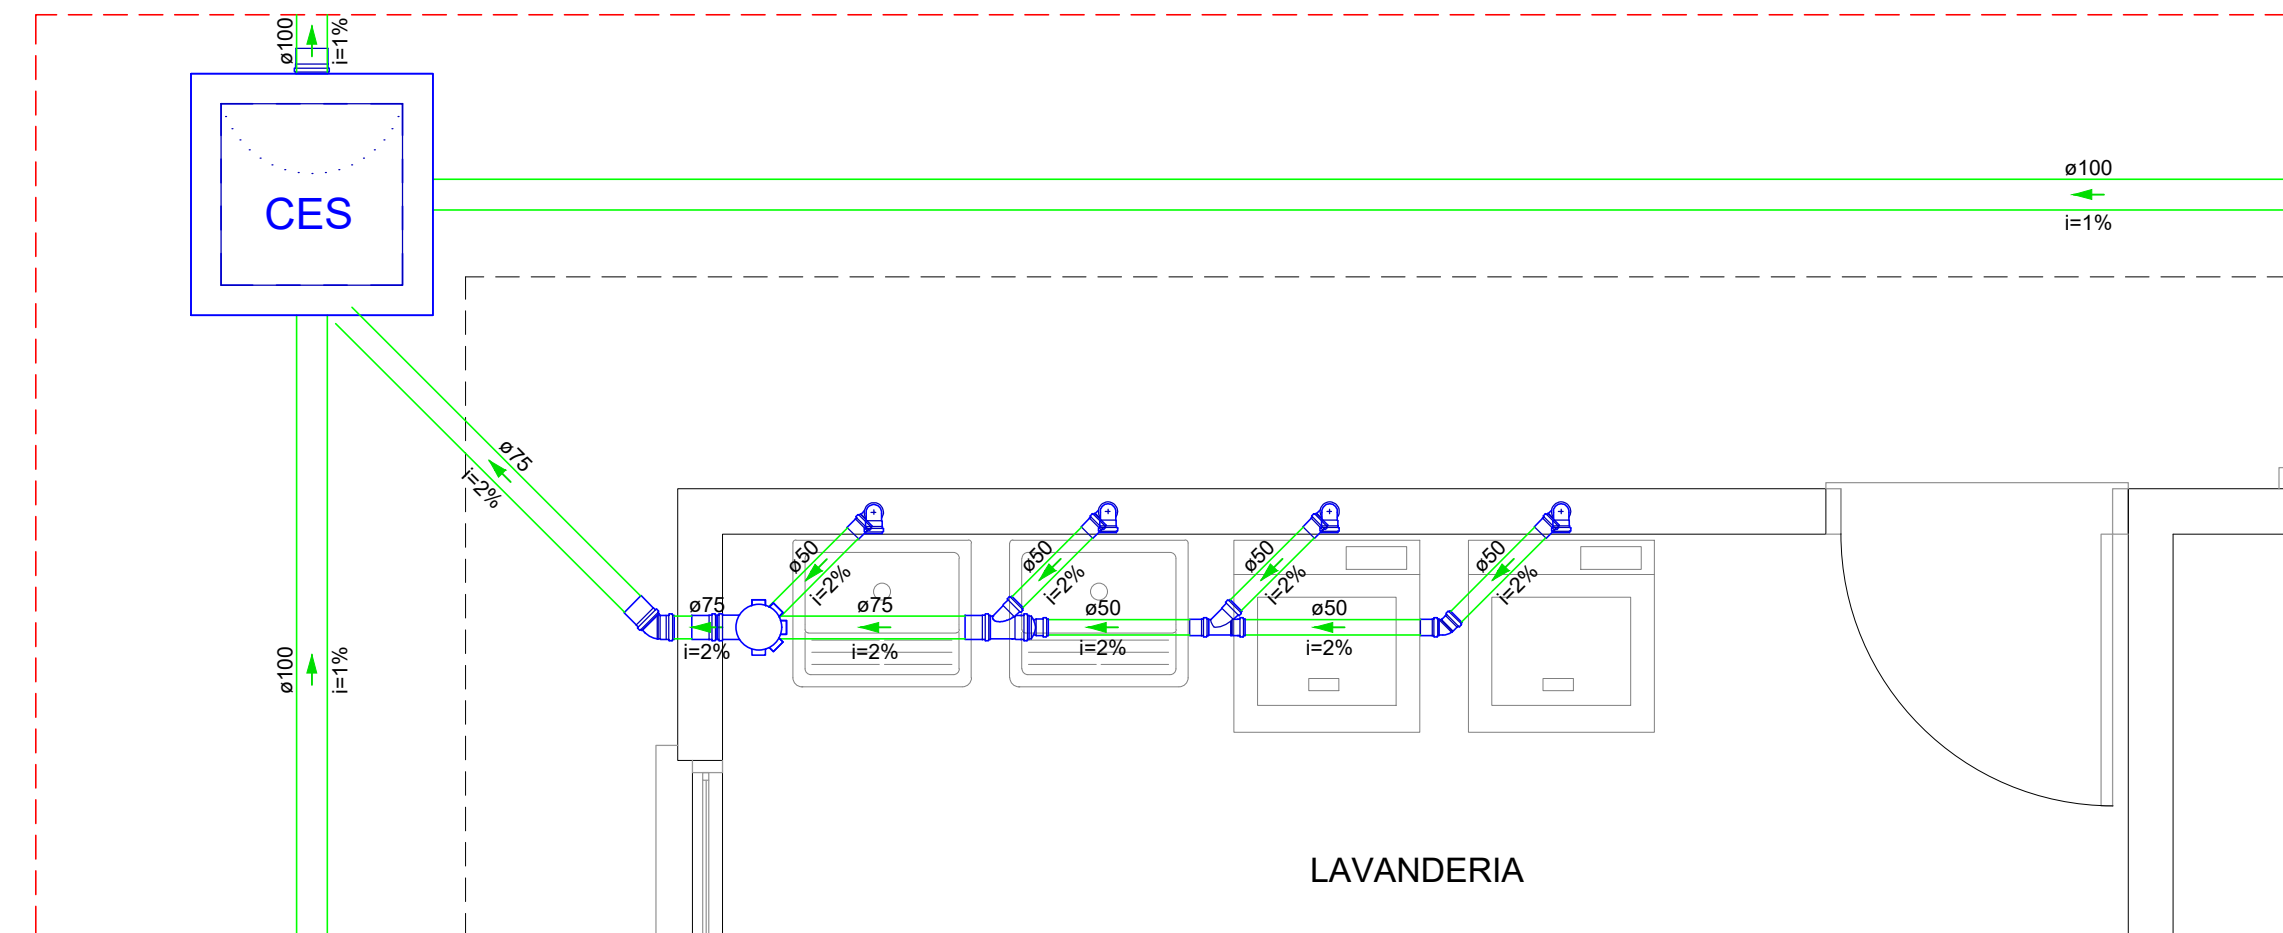

DETALHE SAN-4
1:25

Legenda de condutos - Pavimento Térreo	
Esgoto	

Legenda - Pavimento Térreo	
Caixa Sifonada	
Caixas Inspeção Esgoto Sifonada	
Joelho 45	
Junção simples	
Junção simples c/ redução	
Máquina de Lavar Roupas DN 50mm	
Tanque de Lavar Roupas DN 50mm	

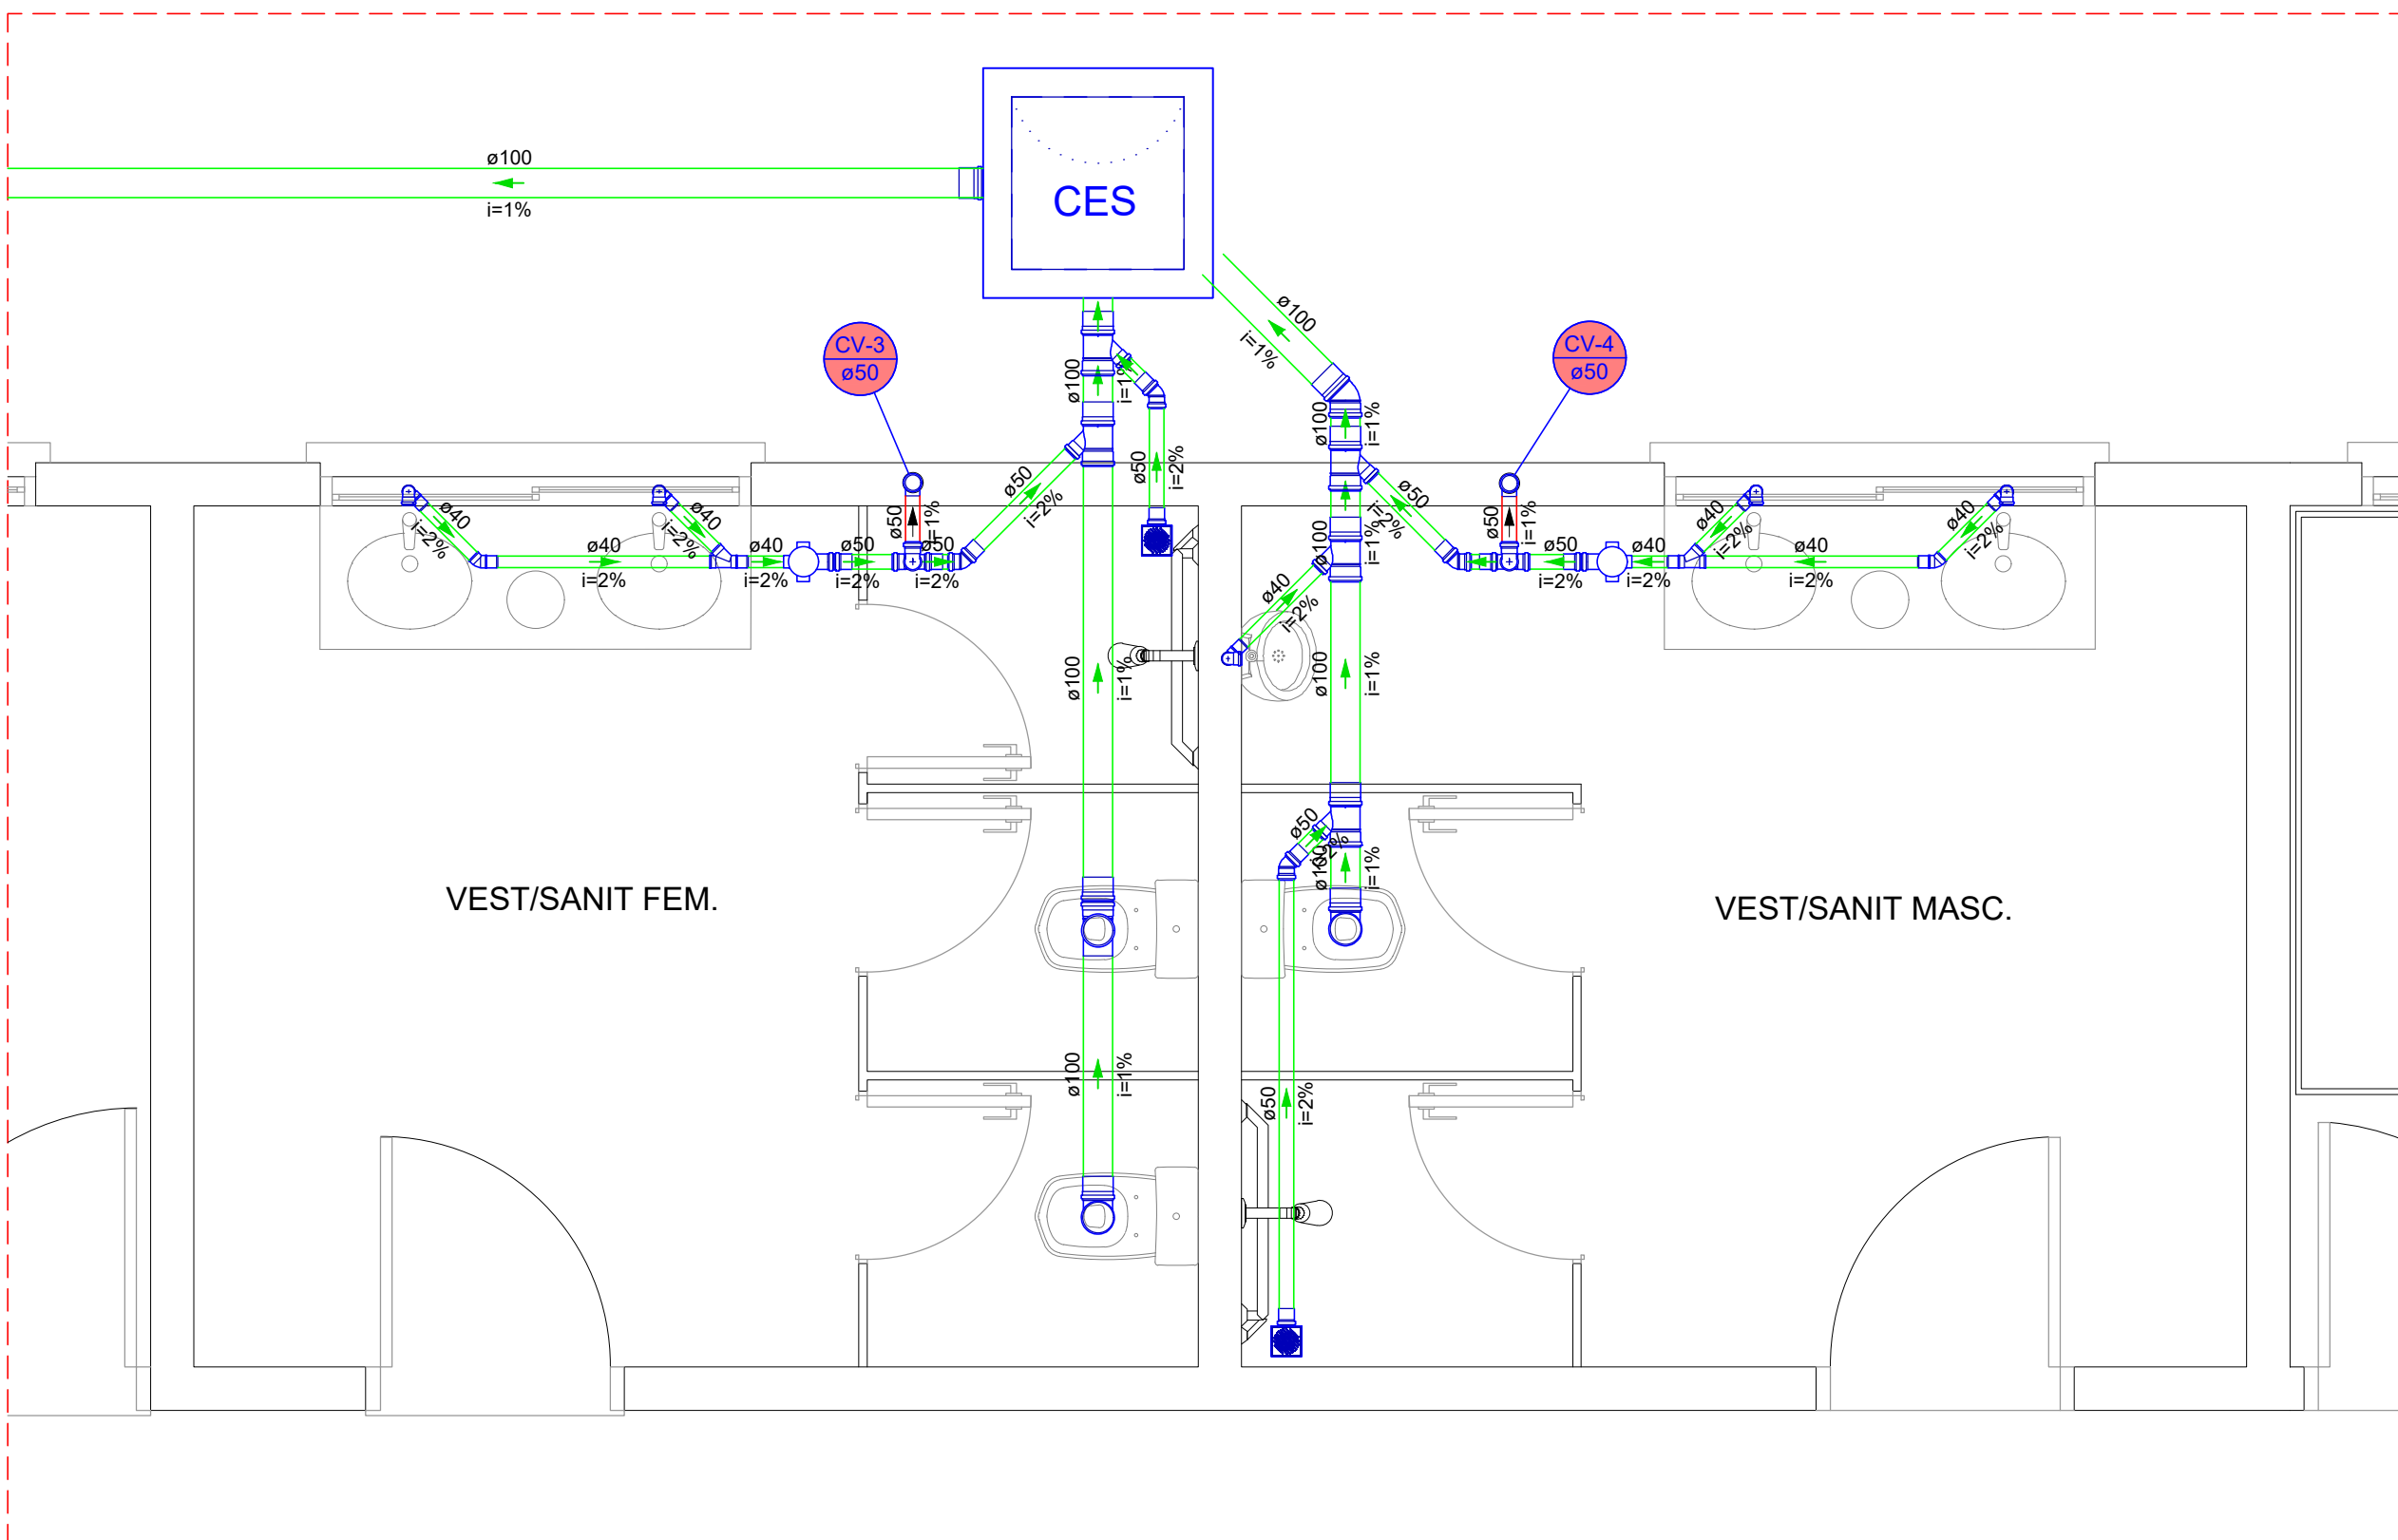

DETALHE SAN-5
1:25

Legenda de condutos - Pavimento Térreo	
Esgoto	
Ventilação	

Legenda - Pavimento Térreo	
Caixa Sifonada	
Caixas Inspeção Esgoto Sifonada	
Curva 90 curta- coluna	
Joelho 45	
Junção simples	
Lavatório Residencial com sifão	
Ralo com grelha	
Ramais de Ventilação	
Terminal de ventilação- coluna	
Vaso Sanitário c/ J90°	
Vaso Sanitário c/ tê	

OBS.: TODAS AS UNIDADES DE MEDIDA DO PRESENTE PROJETO ESTÃO EM METROS.
CARIMBOS / APROVAÇÕES

É PROIBIDA A REPRODUÇÃO TOTAL OU PARCIAL DESTES PROJETOS, SEM A AUTORIZAÇÃO DA EMPRESA PROJETISTA.
LEI Nº 5194 DE 24/12/1966 (ART. 17 E 18) / LEI 9610 DE 19/02/98 (ART. 7 INCISO X)

EMPRESA CONTRATADA	RESPONSÁVEL TÉCNICO	PROPRIETÁRIOS
AZ PROFISSIONAIS ASSOCIADOS CNPJ Nº: 45.748.830/0001-30	GUSTAVO FERREIRA:1 0421819936 Assinado de forma digital por GUSTAVO FERREIRA:10421819 936 Data: 2026.01.30 15:44:09 -03'00'	MUNICÍPIO DE GUAPOREMA ESTADO DO PARANÁ CNPJ Nº: 75.378.844/0001-70

OBRAS / ENDEREÇO		REFORMA/AMPLIAÇÃO CASA DO IDOSO	
RUA PARA LOTES Nº 14/15, QUADRA Nº 99 - CENTRO - GUAPOREMA/PR		PROPRIETÁRIO	
MUNICÍPIO DE GUAPOREMA/PR		PROJETO	
INSTALAÇÃO SANITÁRIA		PROJETO EXECUTIVO	
AUTORIA		DES:	
GUSTAVO FERREIRA ENGENHEIRO CIVIL CREA - SC 180570-7		Az Profissionais (40) 3188-1733	
CONTEÚDO DA PRANCHA		ESCALA	
- DETALHAMENTOS		INDICADA	
- LEGENDAS / SÍMBOLOS		DATA	
		Jan/2026	
REV.	PROJETO	FASE	FOLHA TOTAL
00	EXE	PE	02 03