


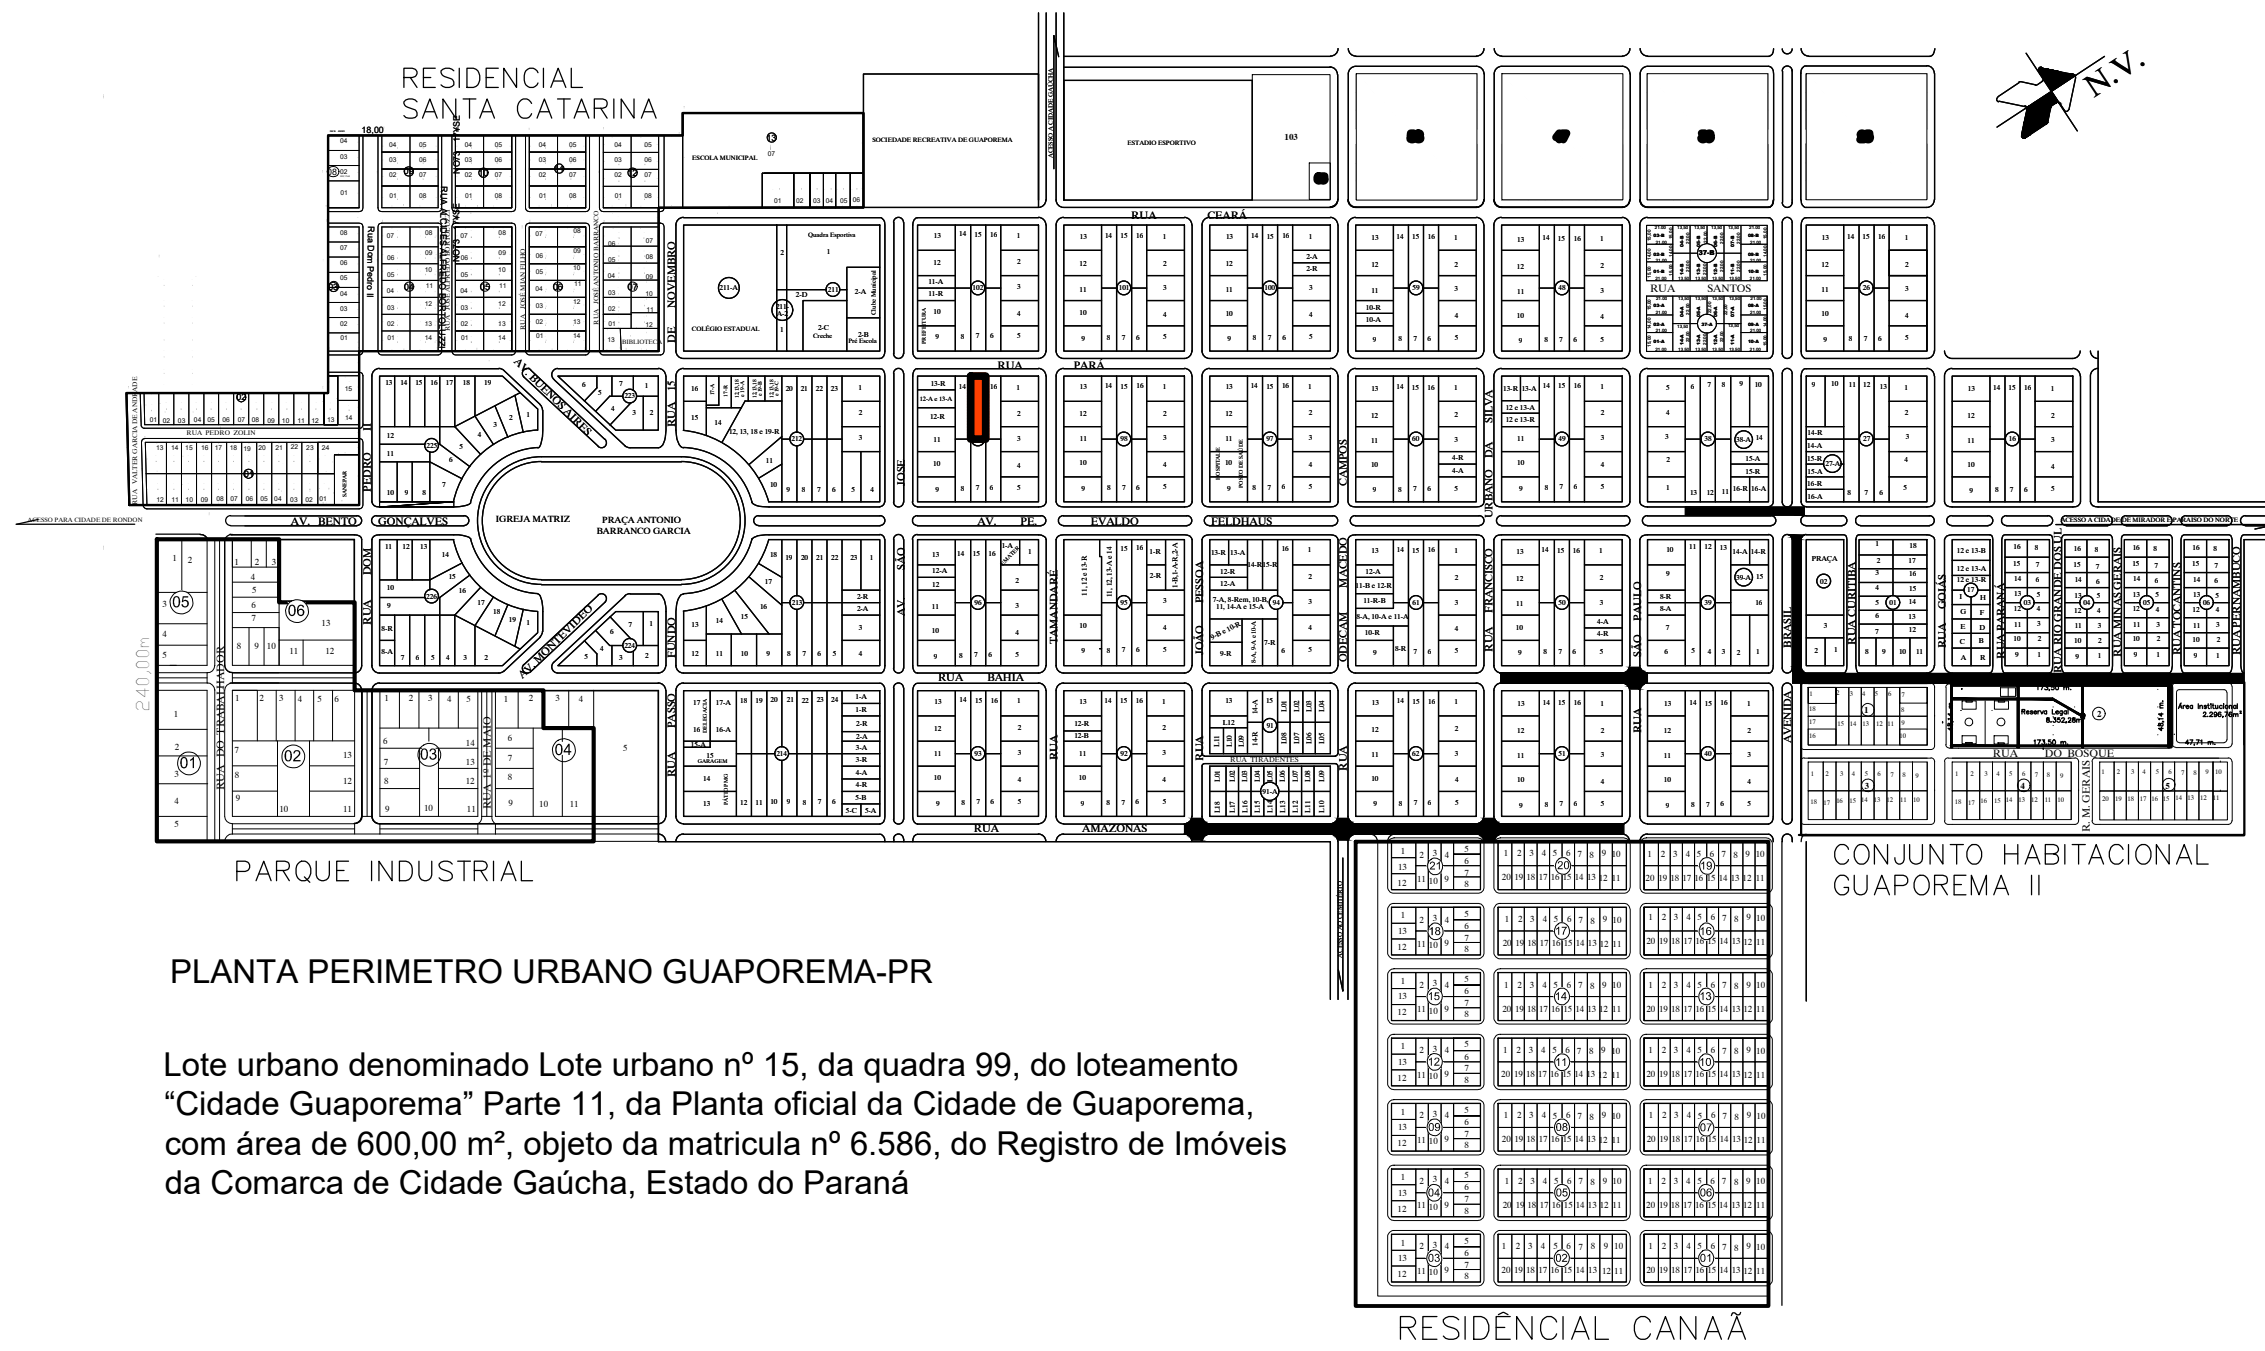

PLANTA PERIMETRO URBANO GUAPOREMA-PR

Lote urbano denominado Lote urbano nº 15, da quadra 99, do loteamento "Cidade Guaporema" Parte 11, da Planta oficial da Cidade de Guaporema, com área de 600,00 m², objeto da matrícula nº 6.586, do Registro de Imóveis da Comarca de Cidade Gaúcha, Estado do Paraná

