

VISTA LATERAL
Escala 1:75

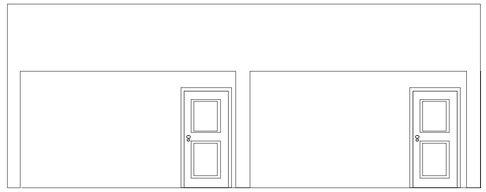

VISTA FRONTAL
Escala 1:75

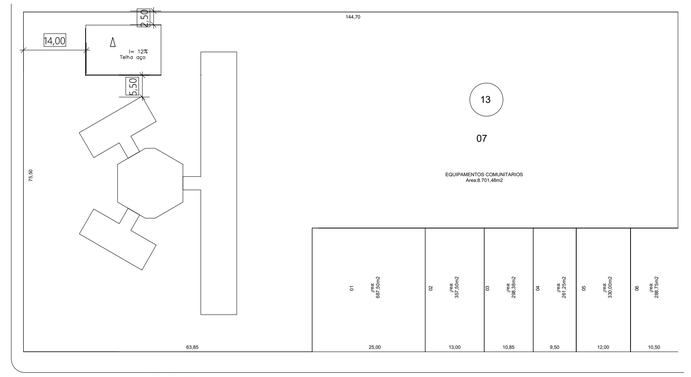

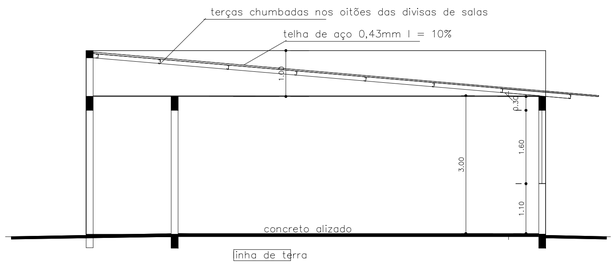

CORTE A A'
Escala 1:75

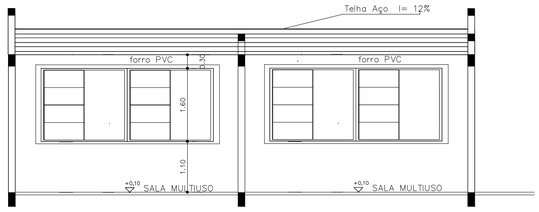

CORTE B B'
Escala 1:75

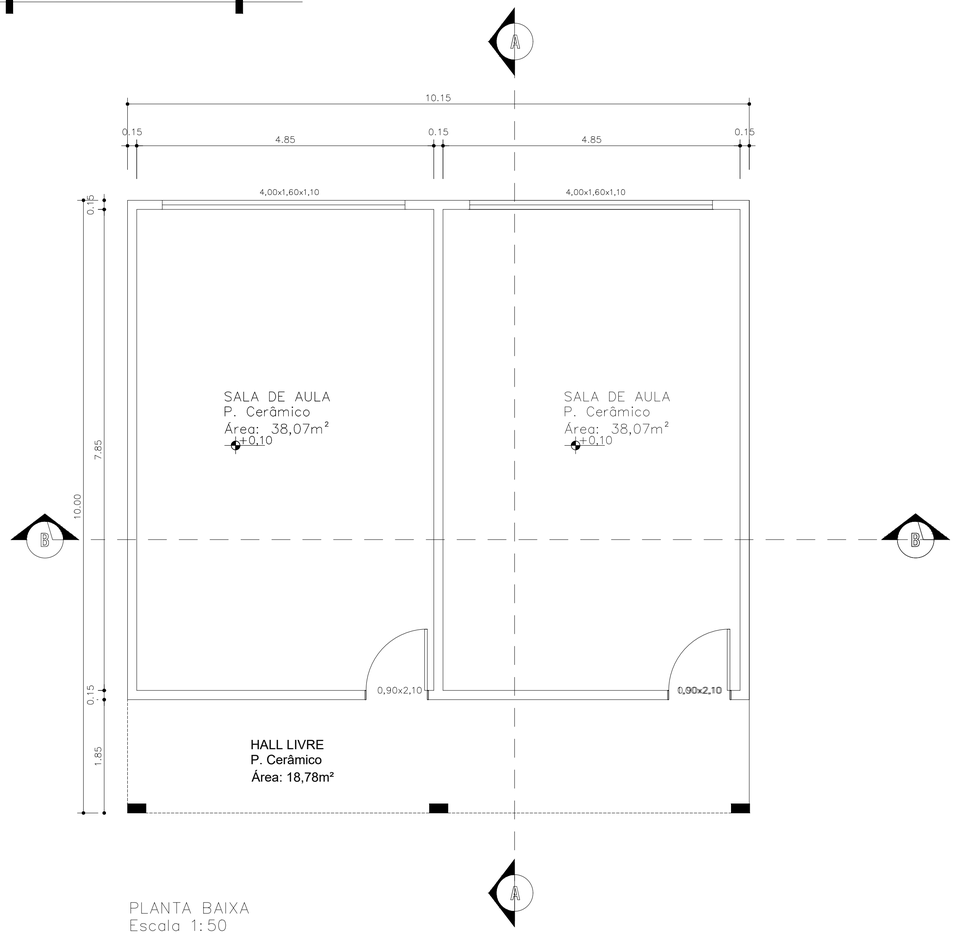

PLANTA BAIXA
Escala 1:50

QUADRO DE ESQUADRIAS			
DESCRIÇÃO	DIMENSÃO	QUANTIDADE	TIPO
P1	0,90X2,10	2	MADEIRA - ABRIR
J1	4,60X1,60/1,10	2	VIDRO 4 FOLHAS

TÍTULO: PROJETO ARQUITETÔNICO
FOLHA DE Nº: 01
Nº DE FOLHAS: 01

ÍTENS: PLANTA BAIXA, CORTES, LOCAÇÃO E COBERTURA

OBRA: AMPLIAÇÃO DE DUAS SALAS DE AULA

LOCAL:
Rua: XV DE NOVEMBRO Lote 16 e 17, Quadra 51
Bairro : CENTRO GUAPOREMA - PARANÁ

GUAPOREMA - PARANÁ

Prefeitura Municipal de Guaporema

PROPRIETÁRIO:
PREFEITURA MUNICIPAL DE GUAPOREMA
CONSTRUÇÃO DE 02 SALAS DE AULA

ESTATÍSTICAS:

TERRENO	8000,00	m²
À CONSTRUIR	101,50	m²
TAXA DE OCUPAÇÃO		%
COEFICIENTE DE APROV. EXISTENTE		m²

PROPRIETÁRIO:
PREFEITURA MUNICIPAL DE GUAPOREMA

PROJETO:
GISELE ZANELA ASSESSORIA E PROJETOS
CNPJ :34.881.478/0001-90
ANDRE VIN. BUENO DE OLIVEIRA ENG.CIVIL CREA 177959/D-PR

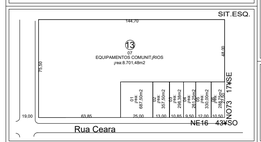

EXECUÇÃO:

APROVAÇÃO:

DESENHO:	DATA:	ESCALA:	VISTO:
		INDICADA	