


SECÇÃO LONGITUDINAL

S/ ESC.
Pavimentação das pedras poliédricas: 23.486,00 m²
Cordão Lateral Meio-fio sem Sarjeta do tipo 3 em concreto - Duas linhas 4.228,00m

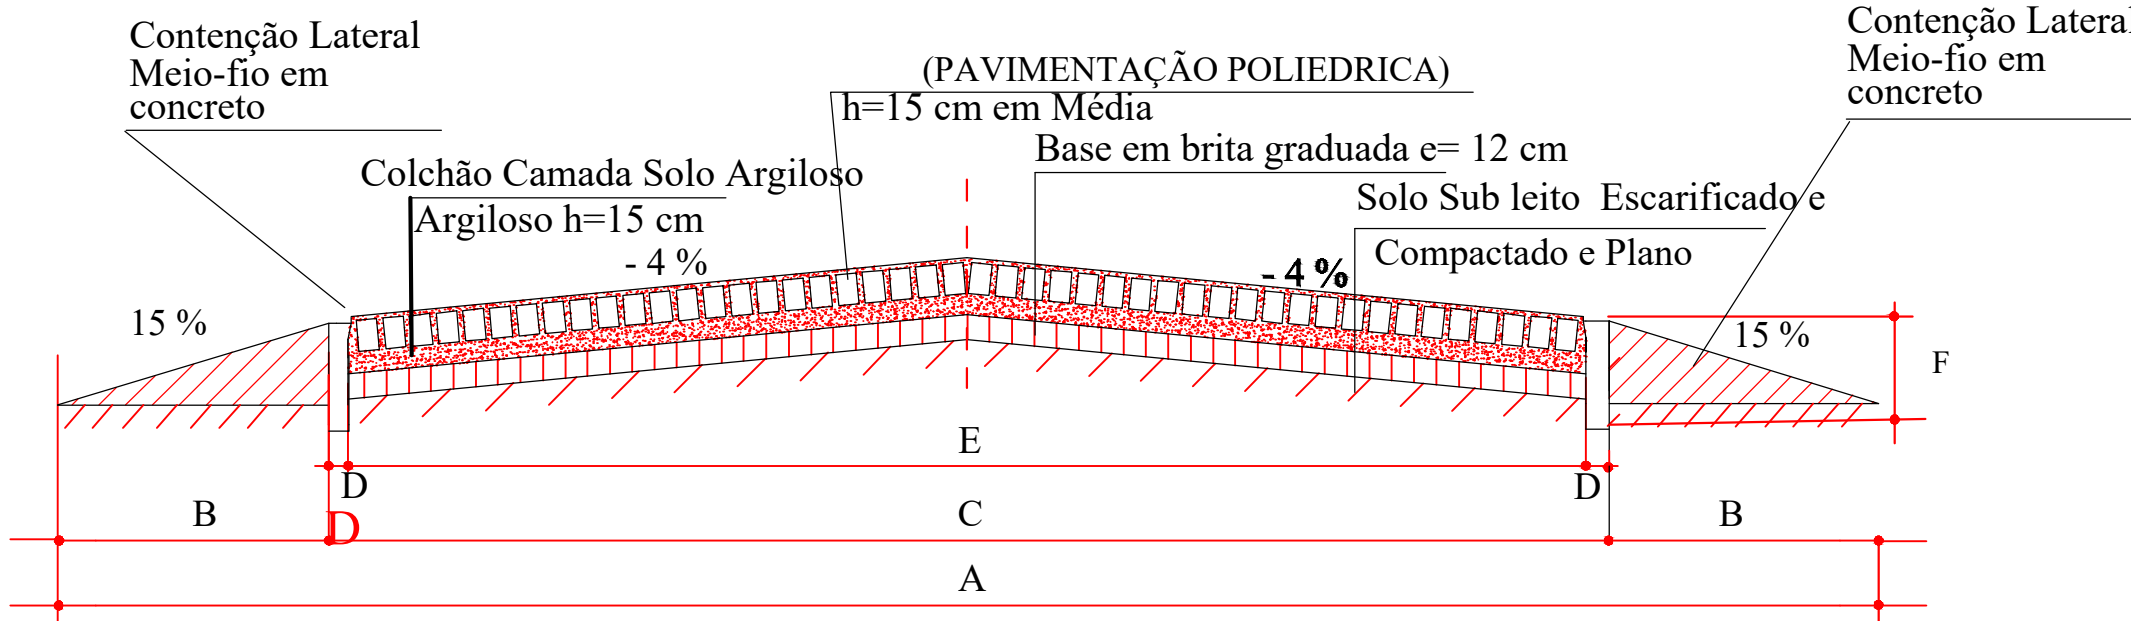


A = Largura da via Rural	8,30 m
B = Largura de Eleivamento Lateral	1,00 m
C = Largura da Caixa de Rolamento	6,30 m
D = Largura contenção lateal Meio-fio	0,10 m
E = Pavimentação Poliedrica (c-0,18m)	6,00 m
F = Cordão Lateral Poliedrica (h-0,40m)	0,40 m

CORTE AA - VIA ESTRADA

S/ ESC.

DET. DE MEIO-FIO S/ SARJETA - TIPO 3 S/ESC.

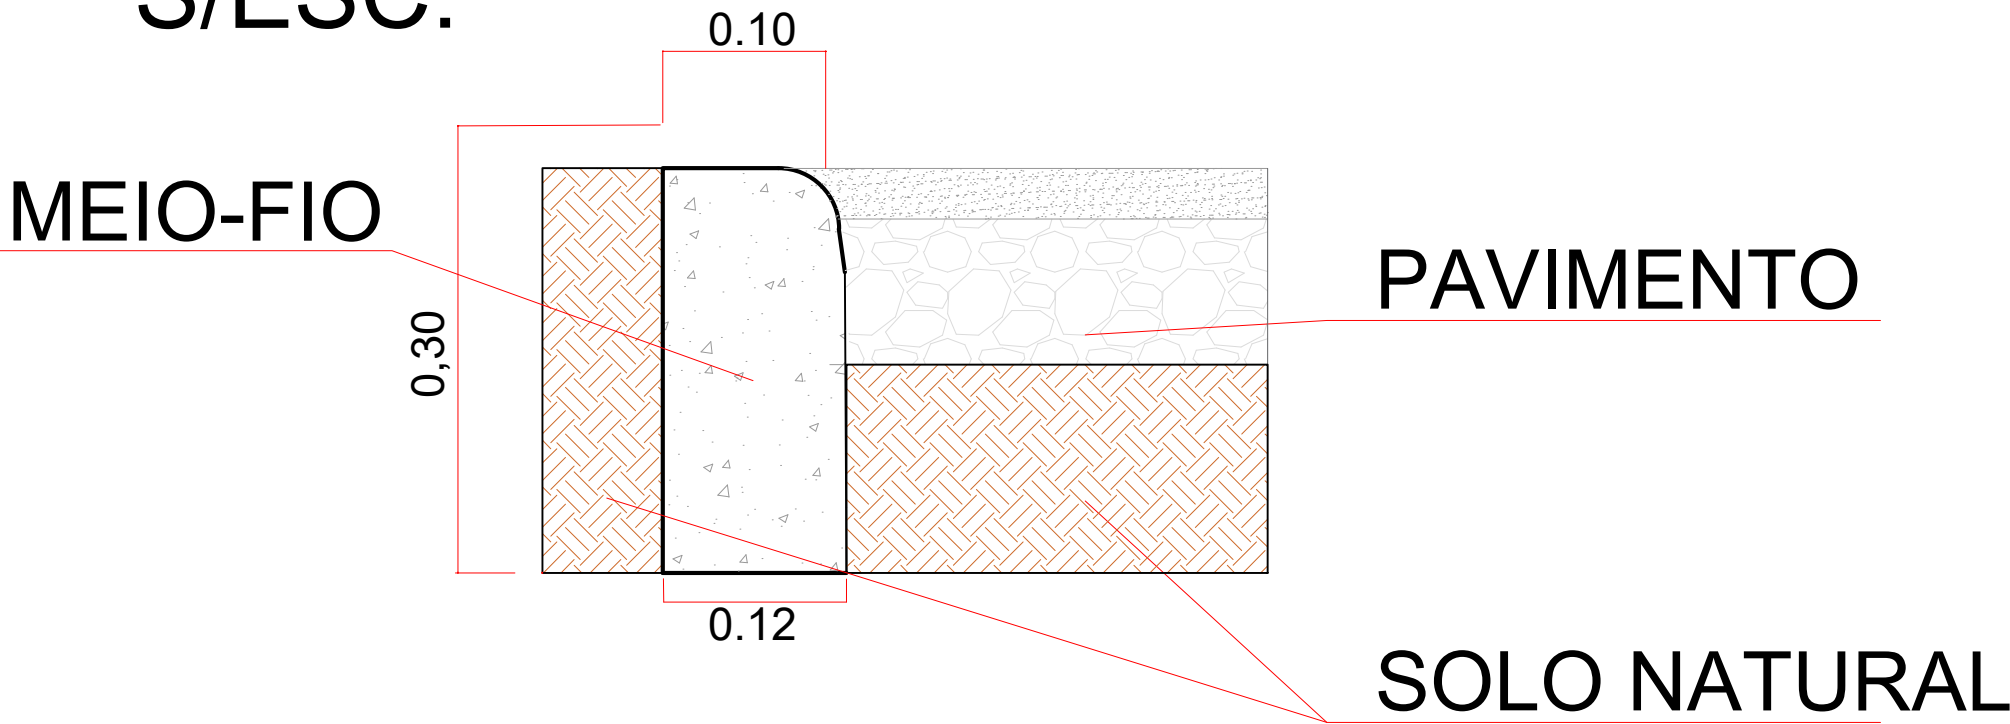

CONSUMOS MÉDIOS	
ESCAVAÇÃO	≤ 0,05 m³/m.
CONCRETO FCK 15 MPa	0,032 m³/m.

PROJETO DE PAVIMENTAÇÃO PEDRAS IRREGULARES

PROPRIETÁRIO: PREFEITURA MUNICIPAL DE LEOPOLIS

FOLHA:

02/02

ENDEREÇO: ESTRADA RURAL ARAPUÁ IJ 404

MUNICÍPIO: LEÓPOLIS - PR

ÁREA:

23.486,00 m2

IMÓVEL: E IJ404

ESCALA:

Sem Esc.

RESPONSÁVEL TÉCNICO

PROPRIETÁRIO

GERALDO GOMES MEDEIROS JÚNIOR
CREA - PR 21696/D

PREFEITURA MUNICIPAL DE LEOPOLIS
CNPJ: 75.388.850/0001-08

DATA:

JANEIRO/2024

GERALDO