



Secretaria da Saúde

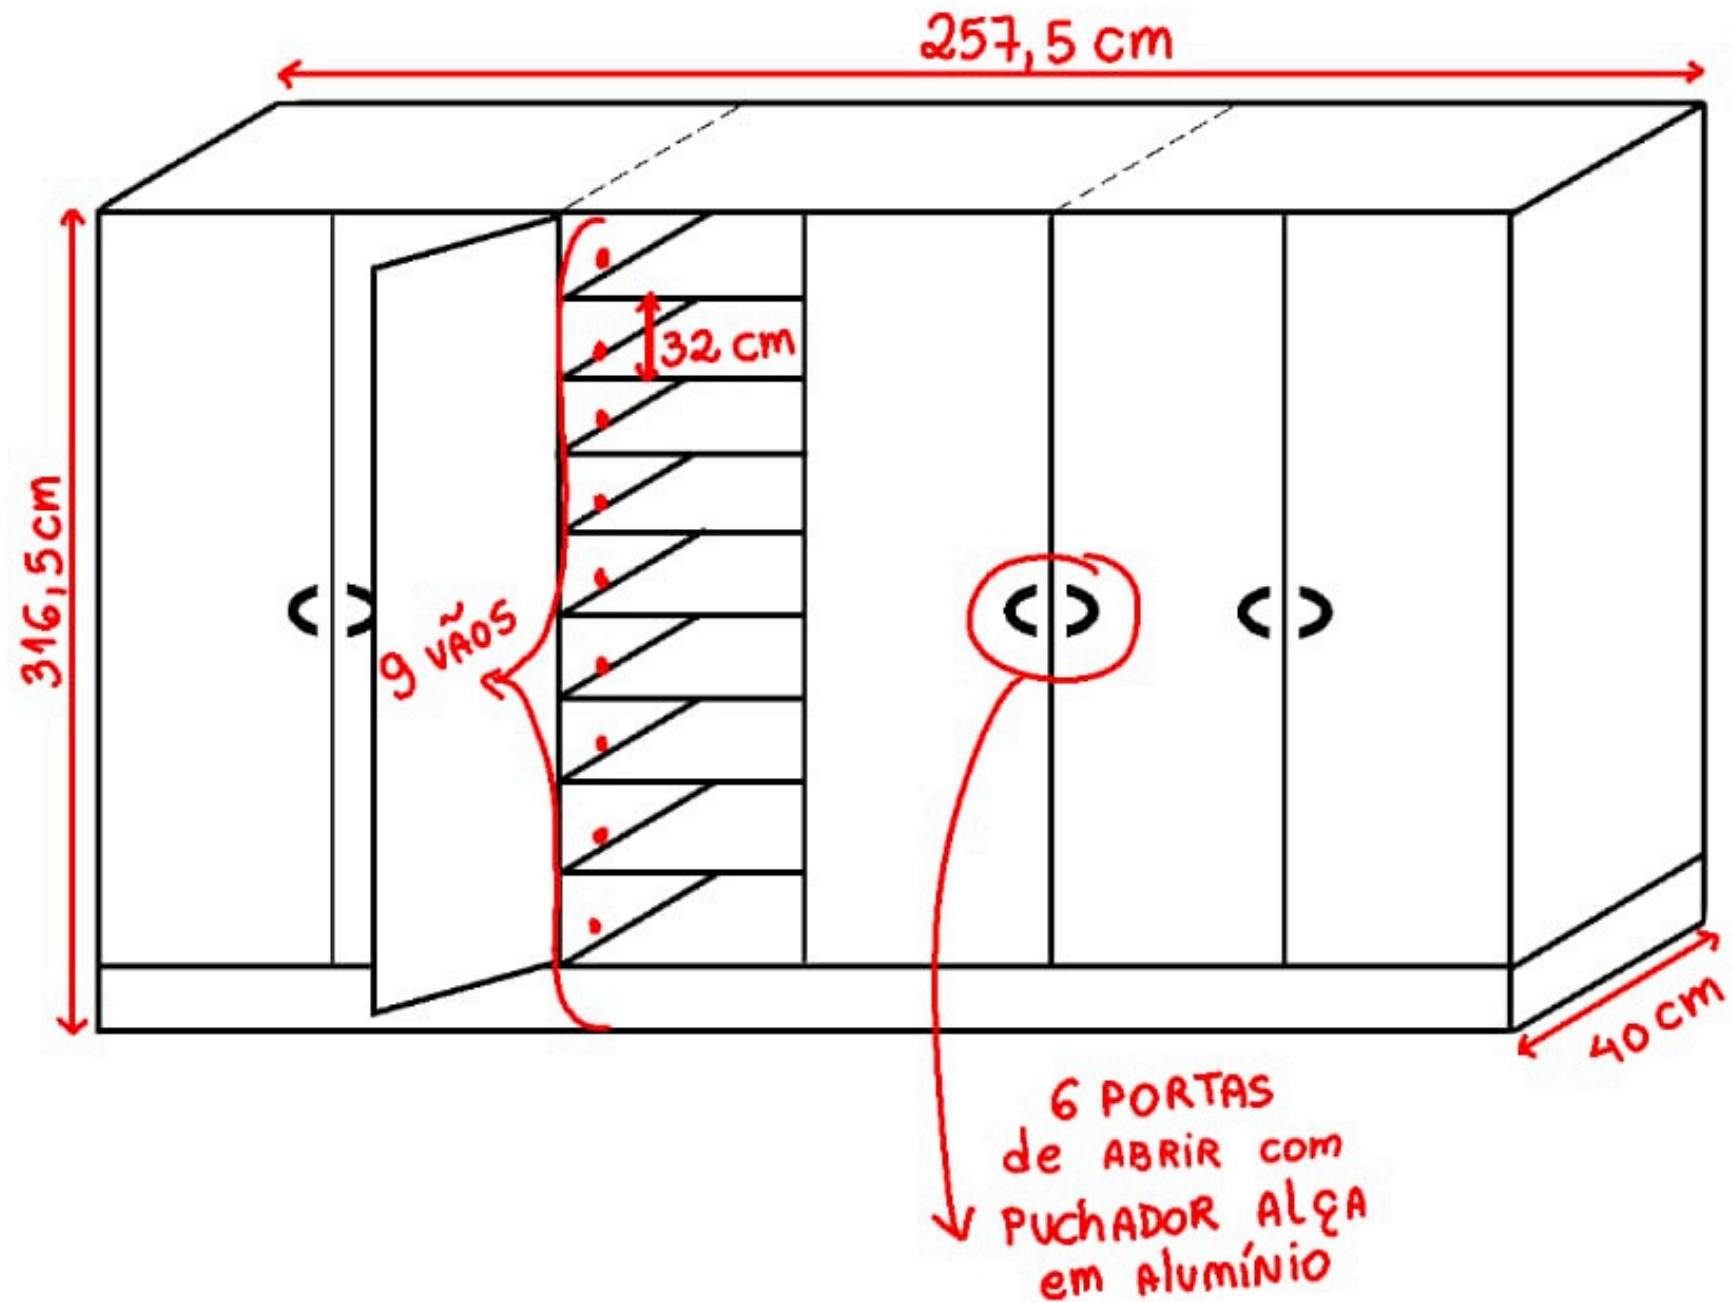

Secretaria da Saúde

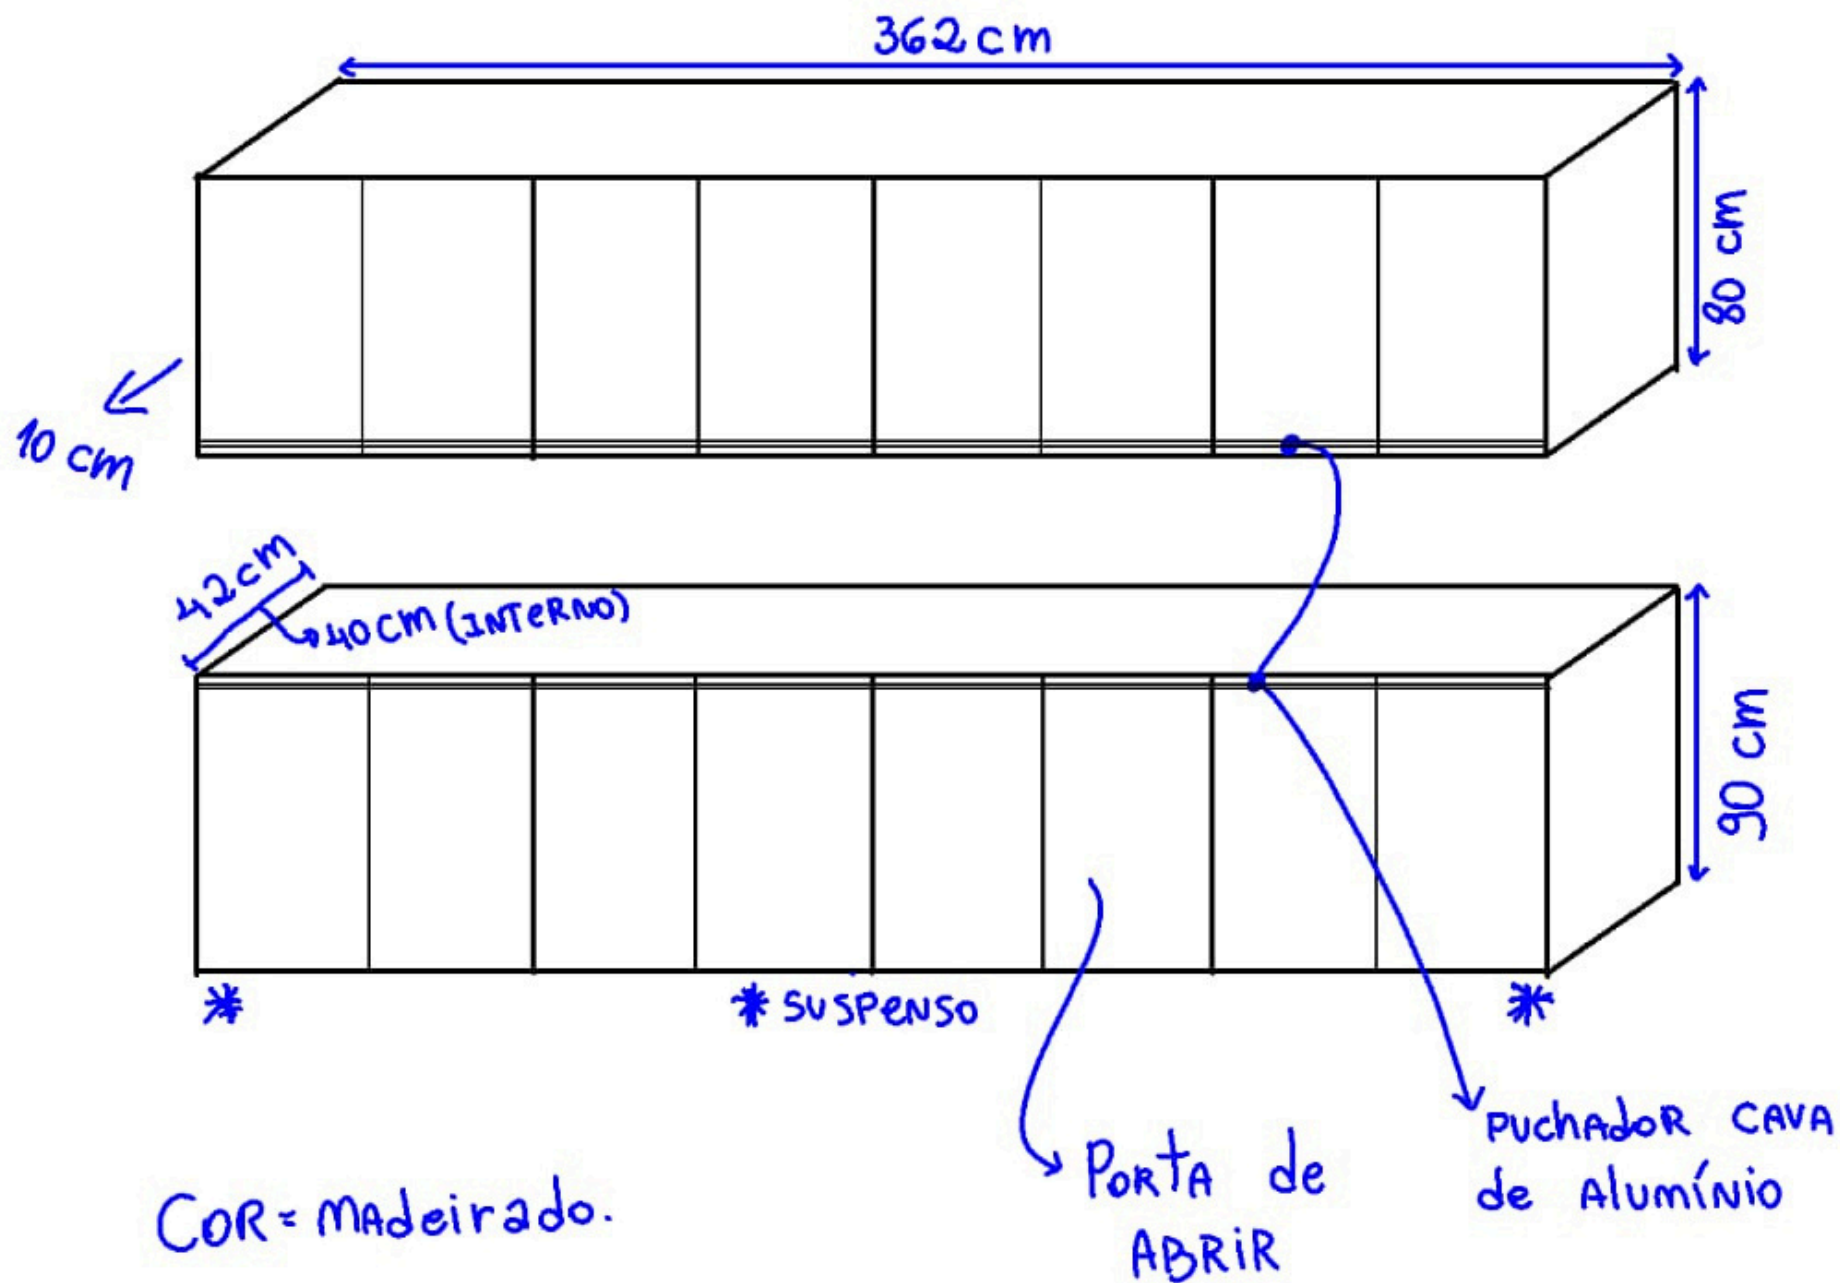


Secretaria da Saúde


EXPESSURA MDF = 15 mm
COR MDF = BRANCO

Nichos de
18 X 18 cm


FAZER caminho NA Peça
C/ PORTAS PARA Fechar

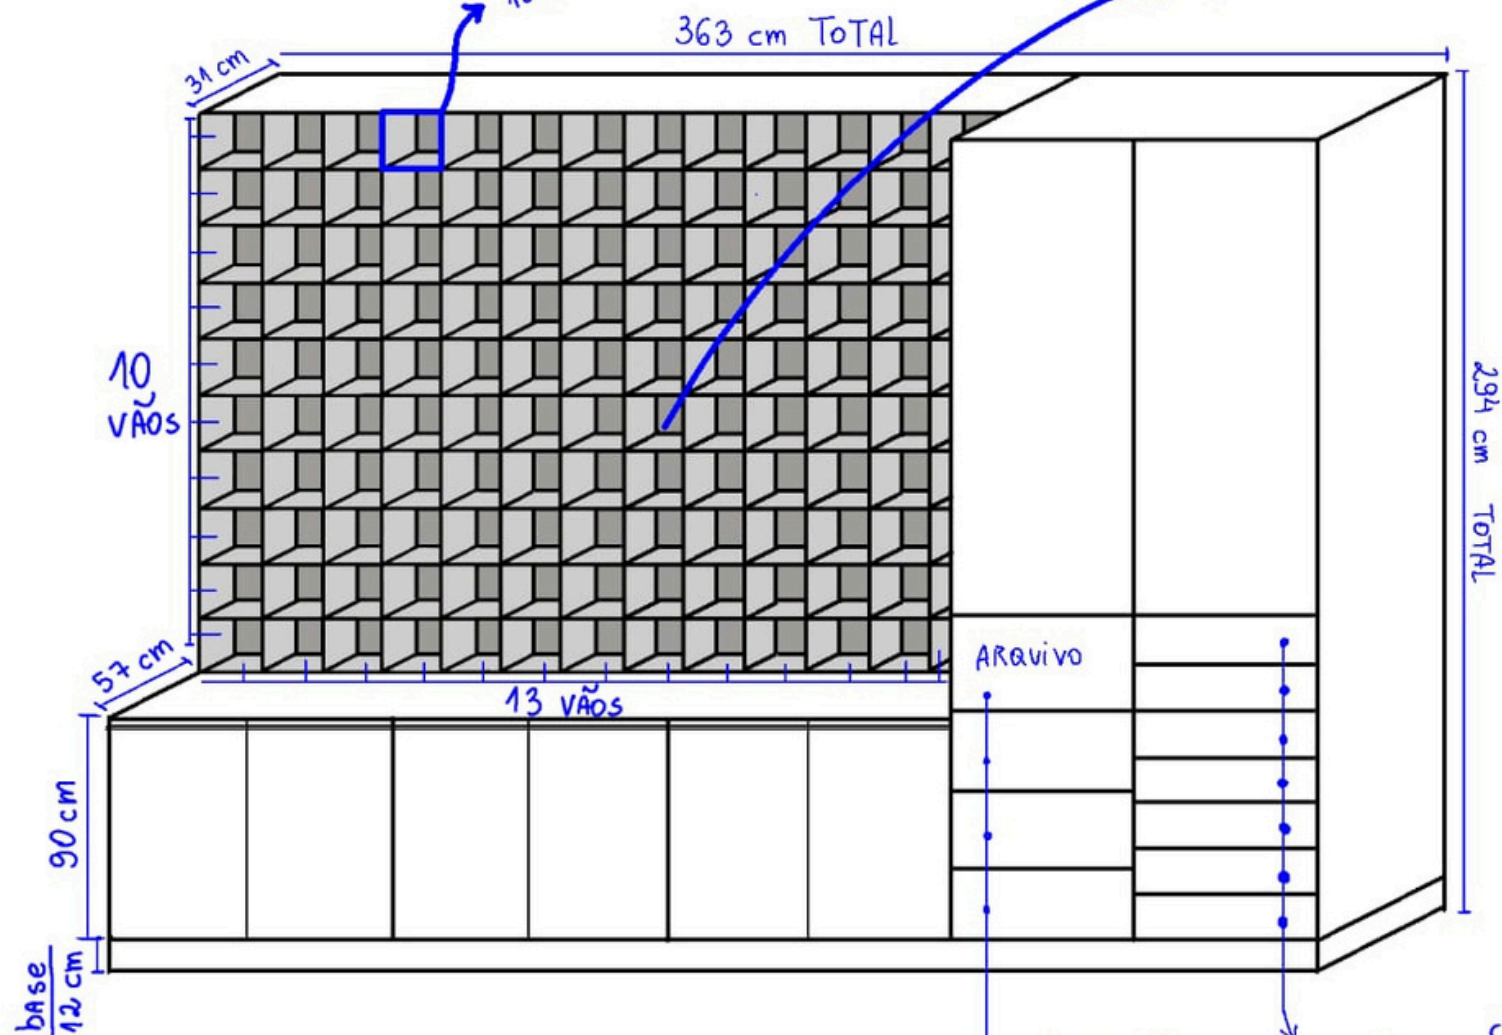


Secretaria da Saúde

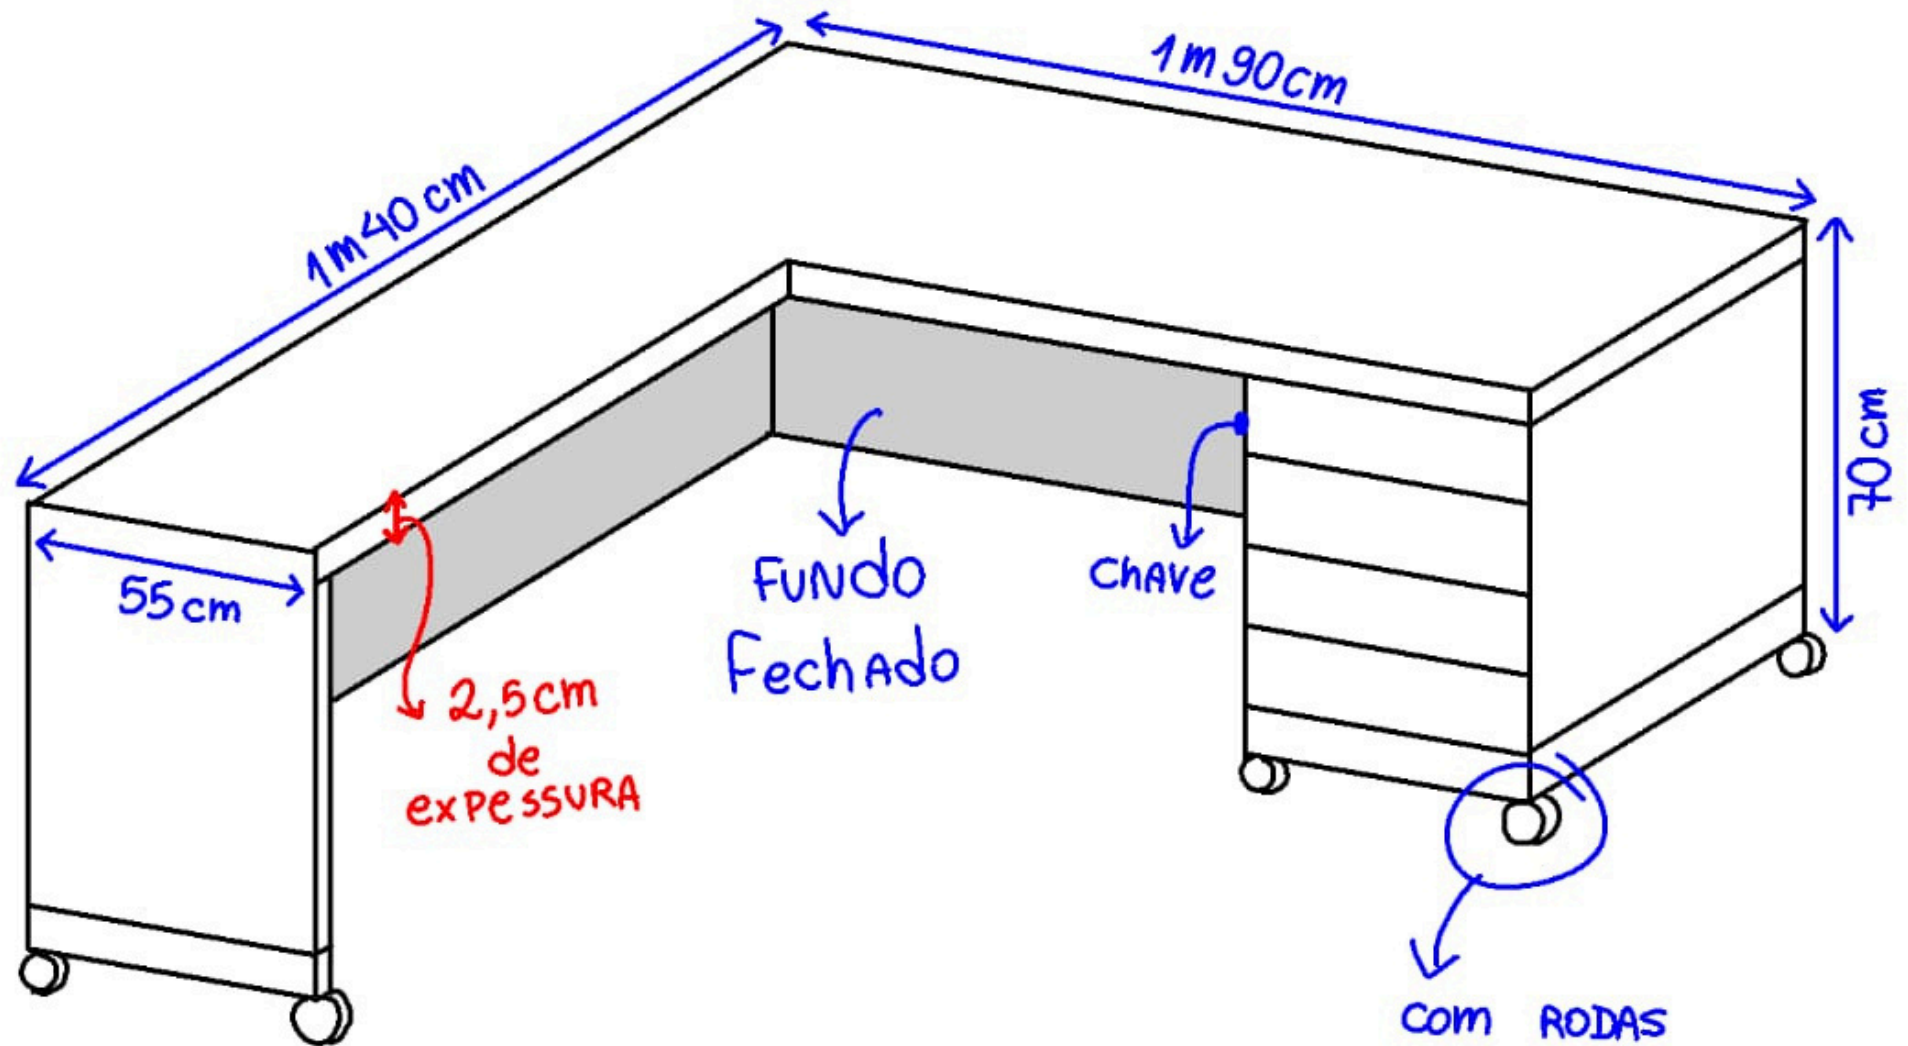


Secretaria da Saúde

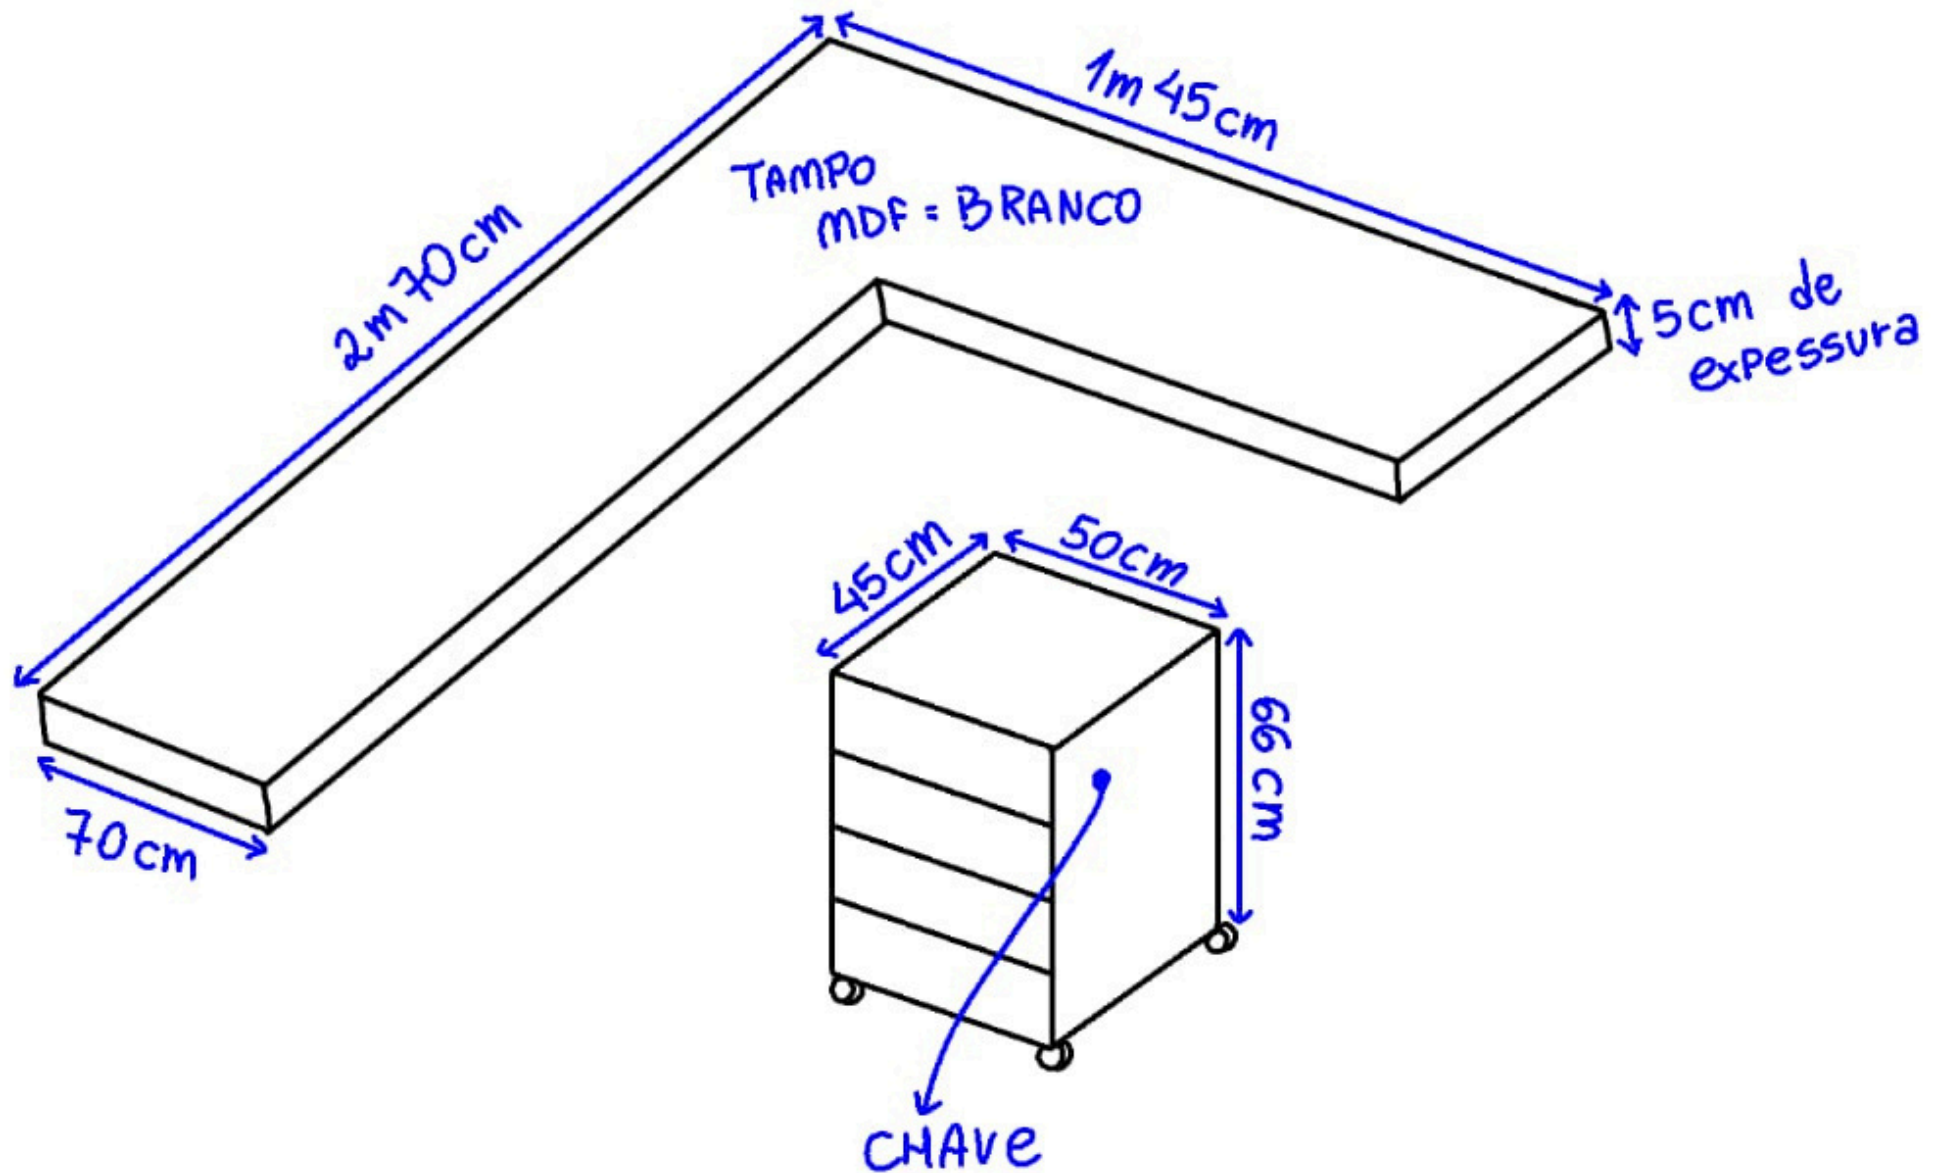


SALA 1 - Secretaria da Fazenda

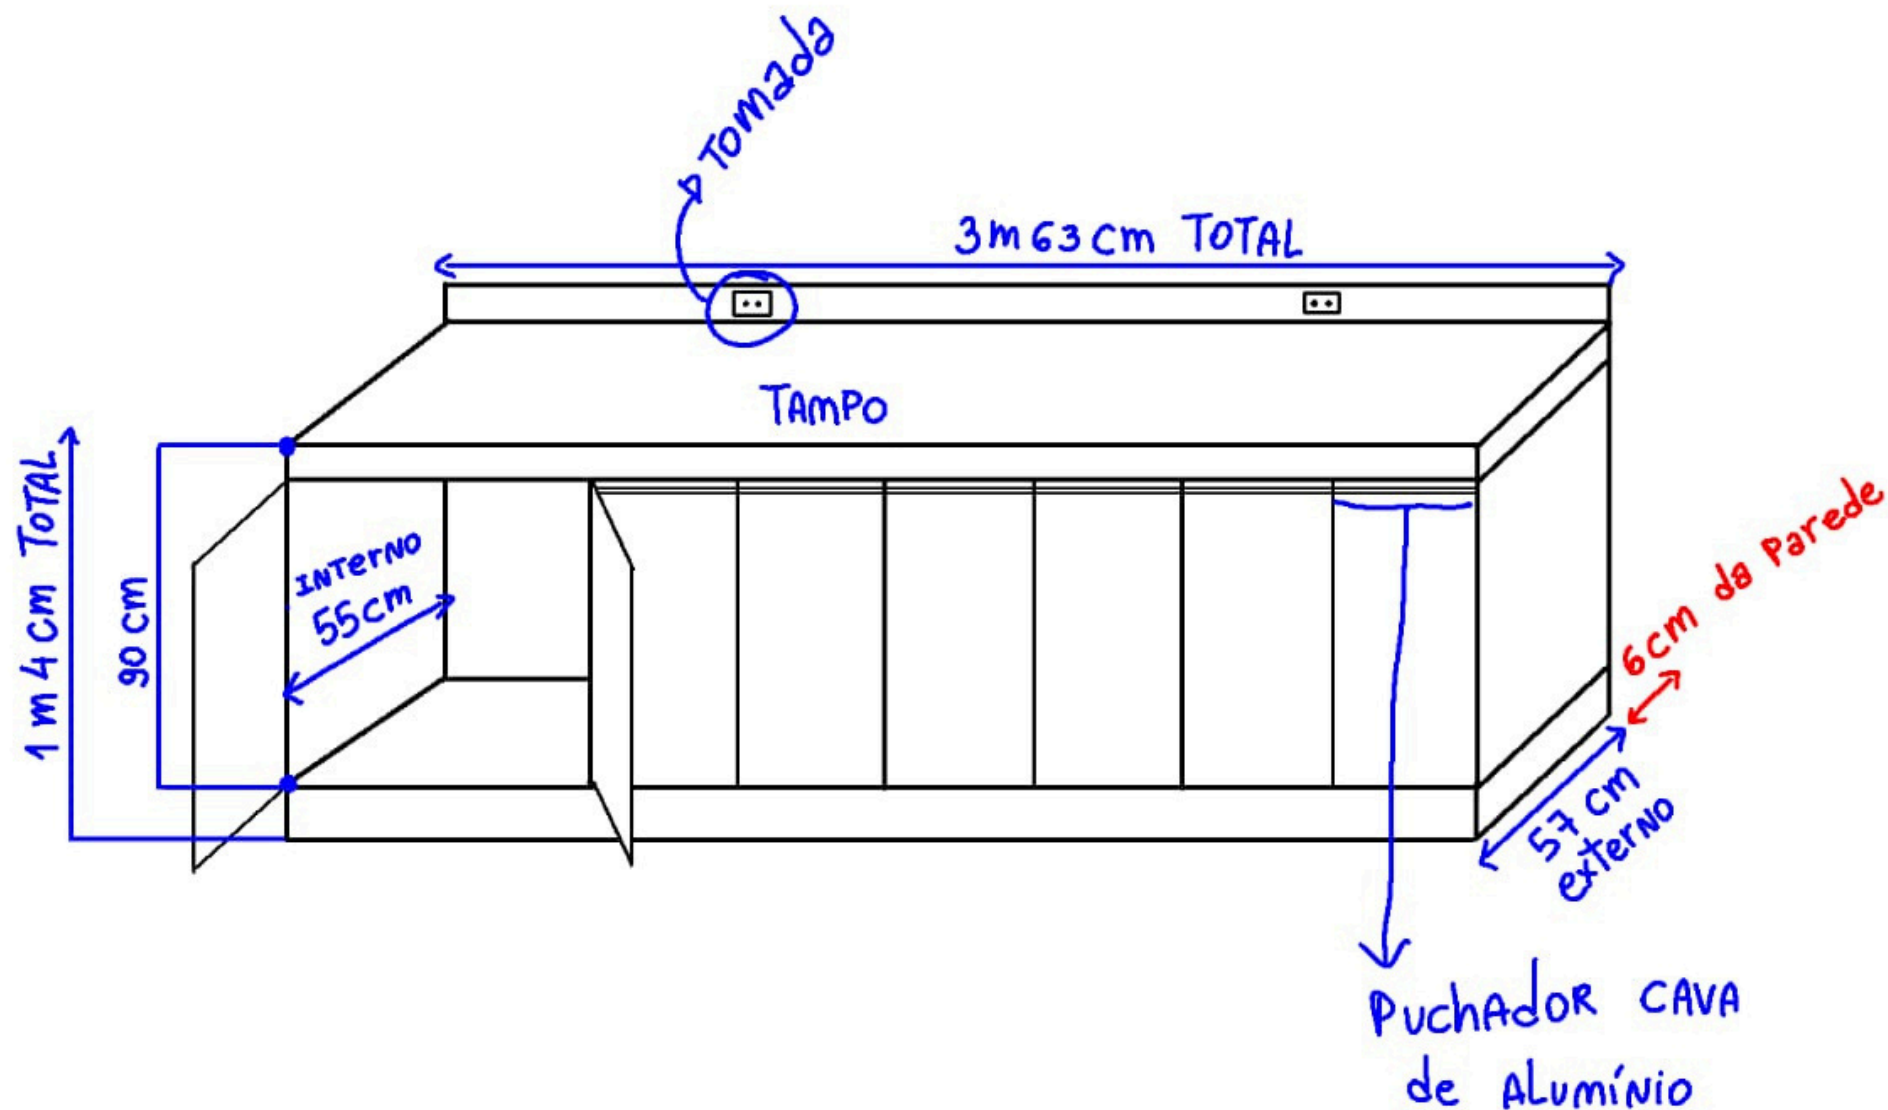

SALA 2 - Secretaria da Fazenda

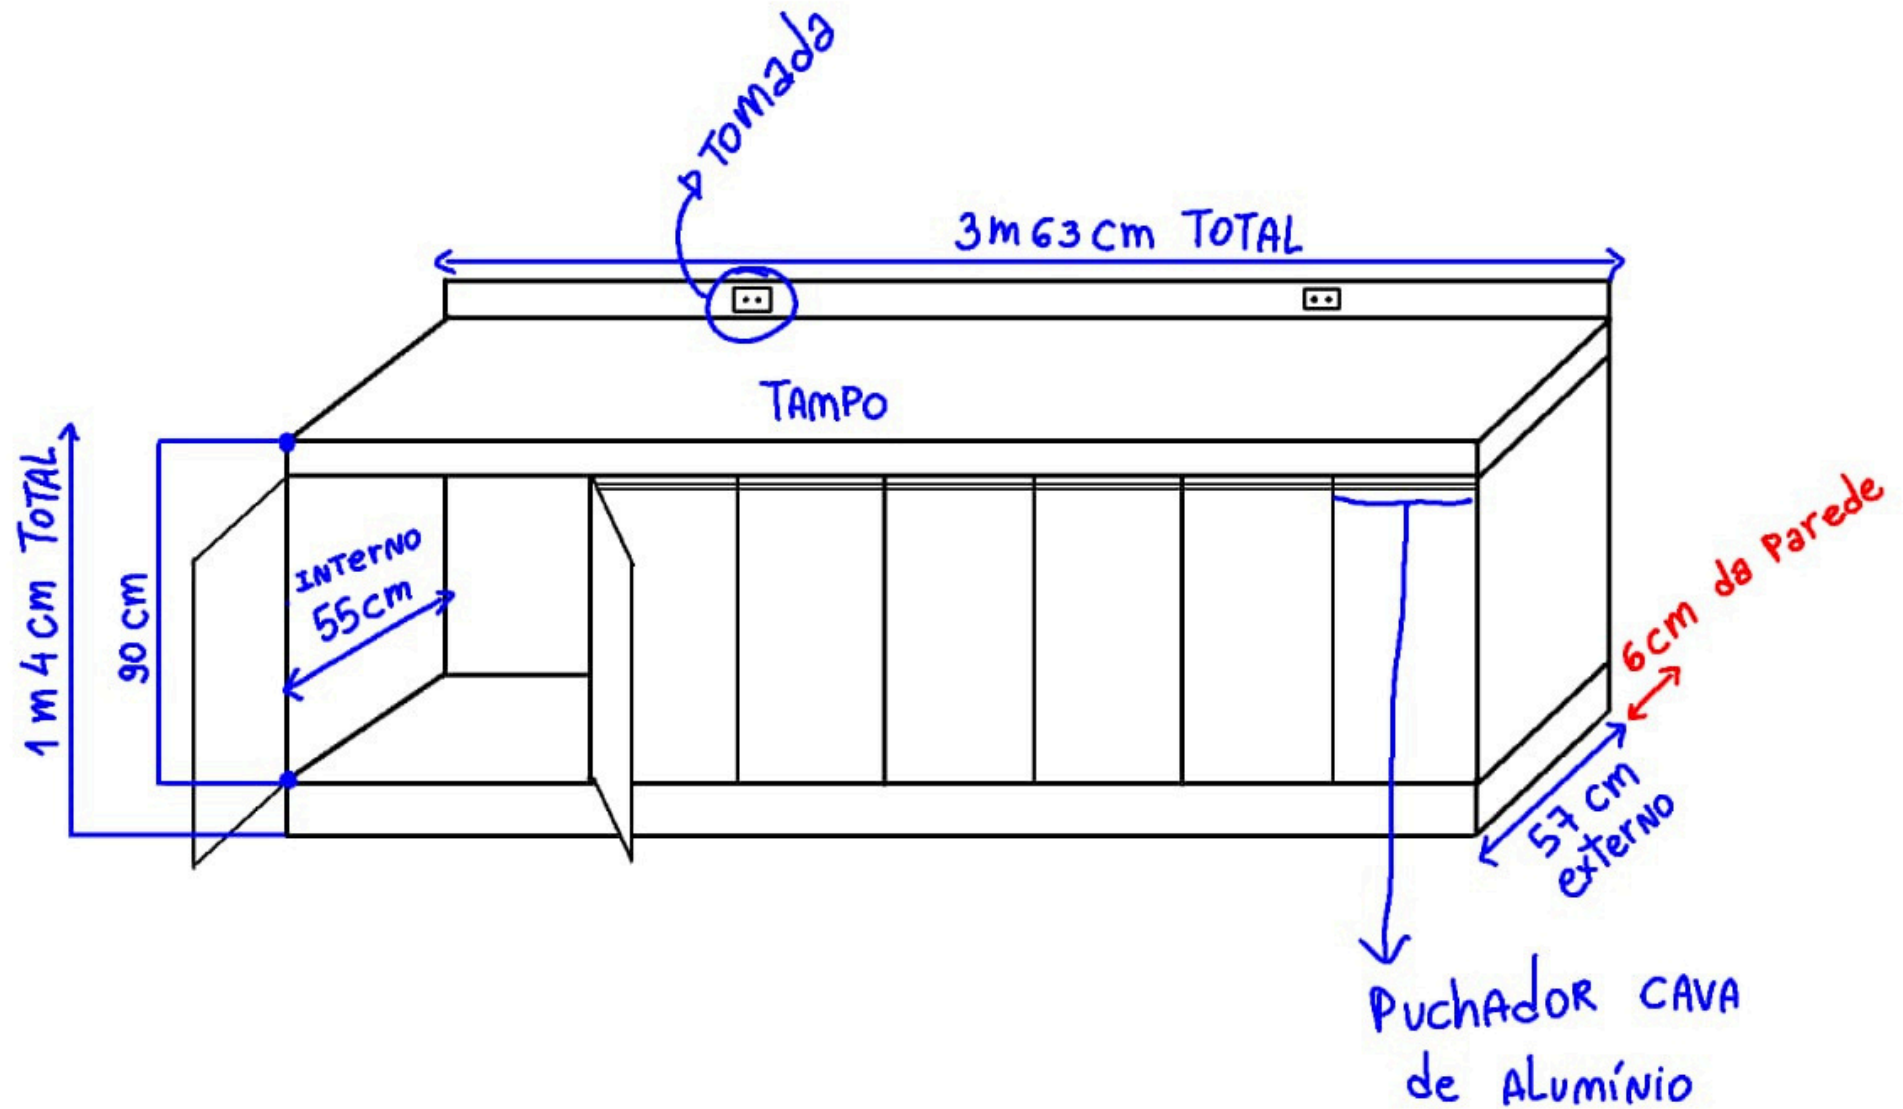

Secretaria da Fazenda

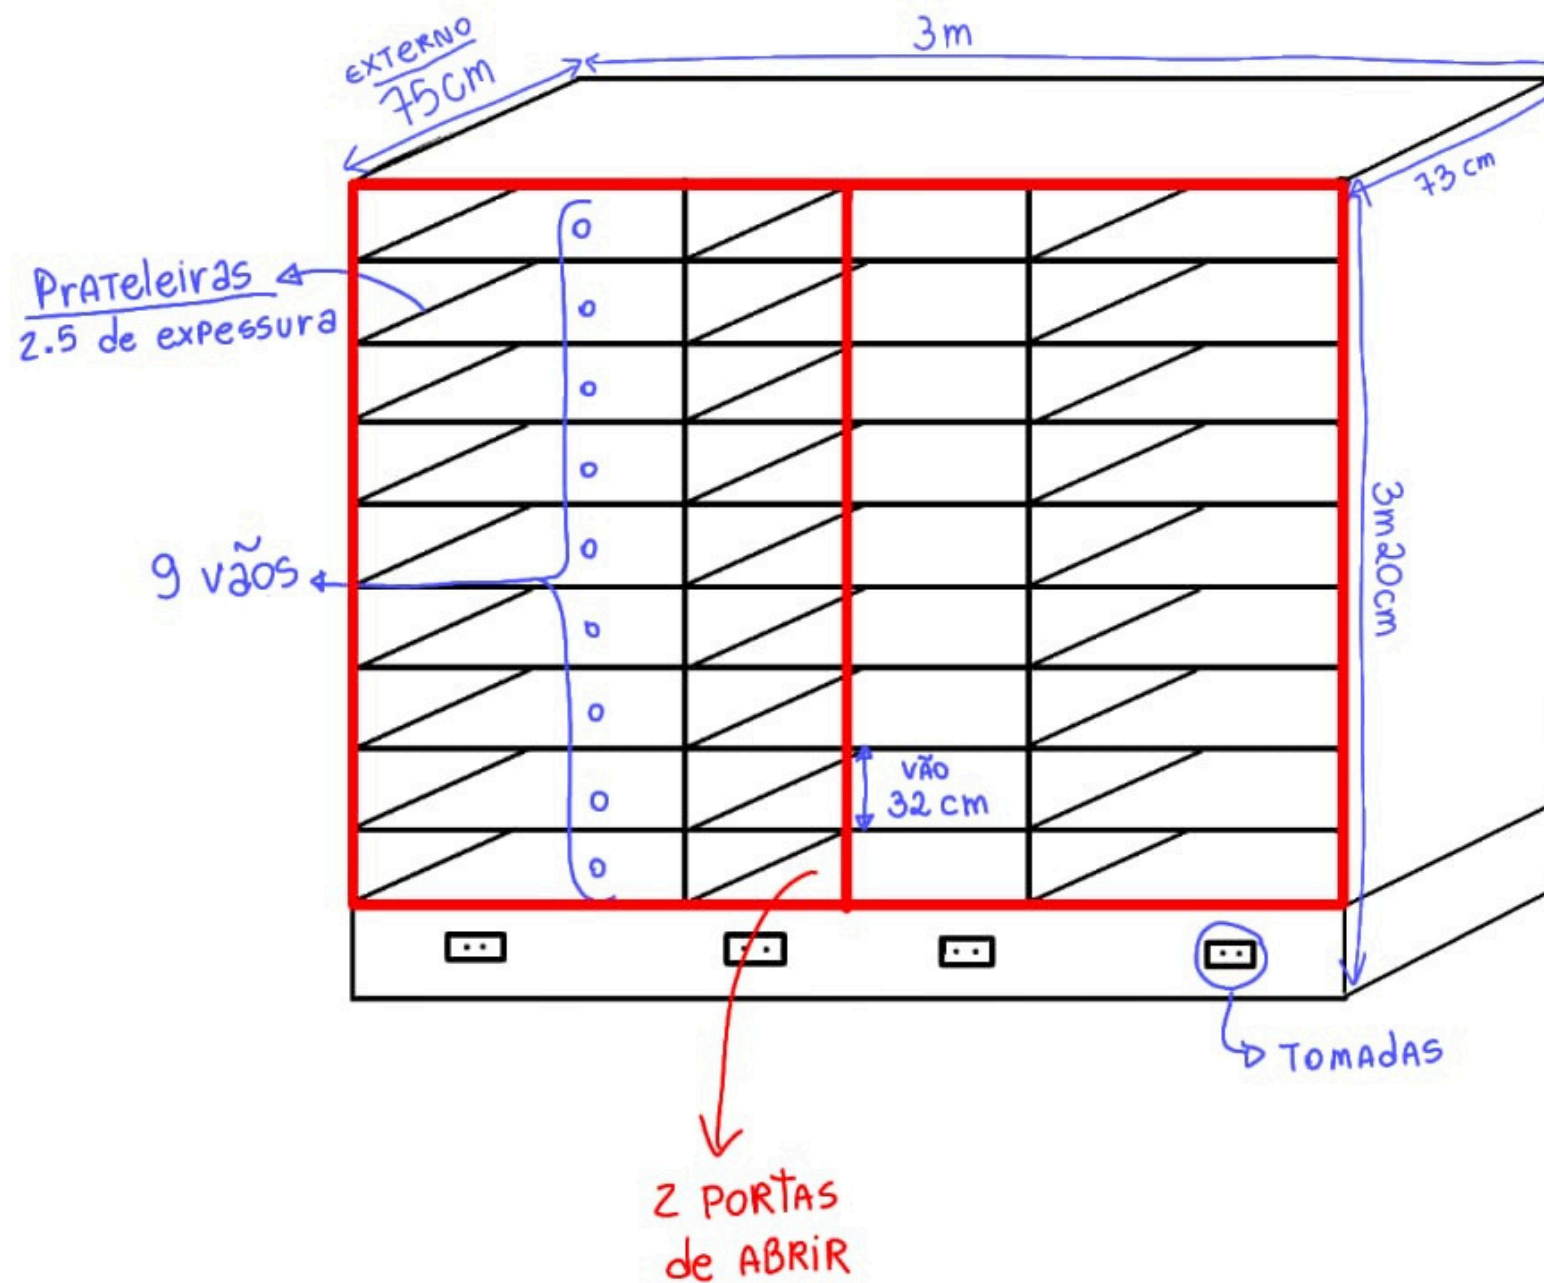

Secretaria de Planejamento

