




PLANTA SITUAÇÃO
ESC.: 1:1000

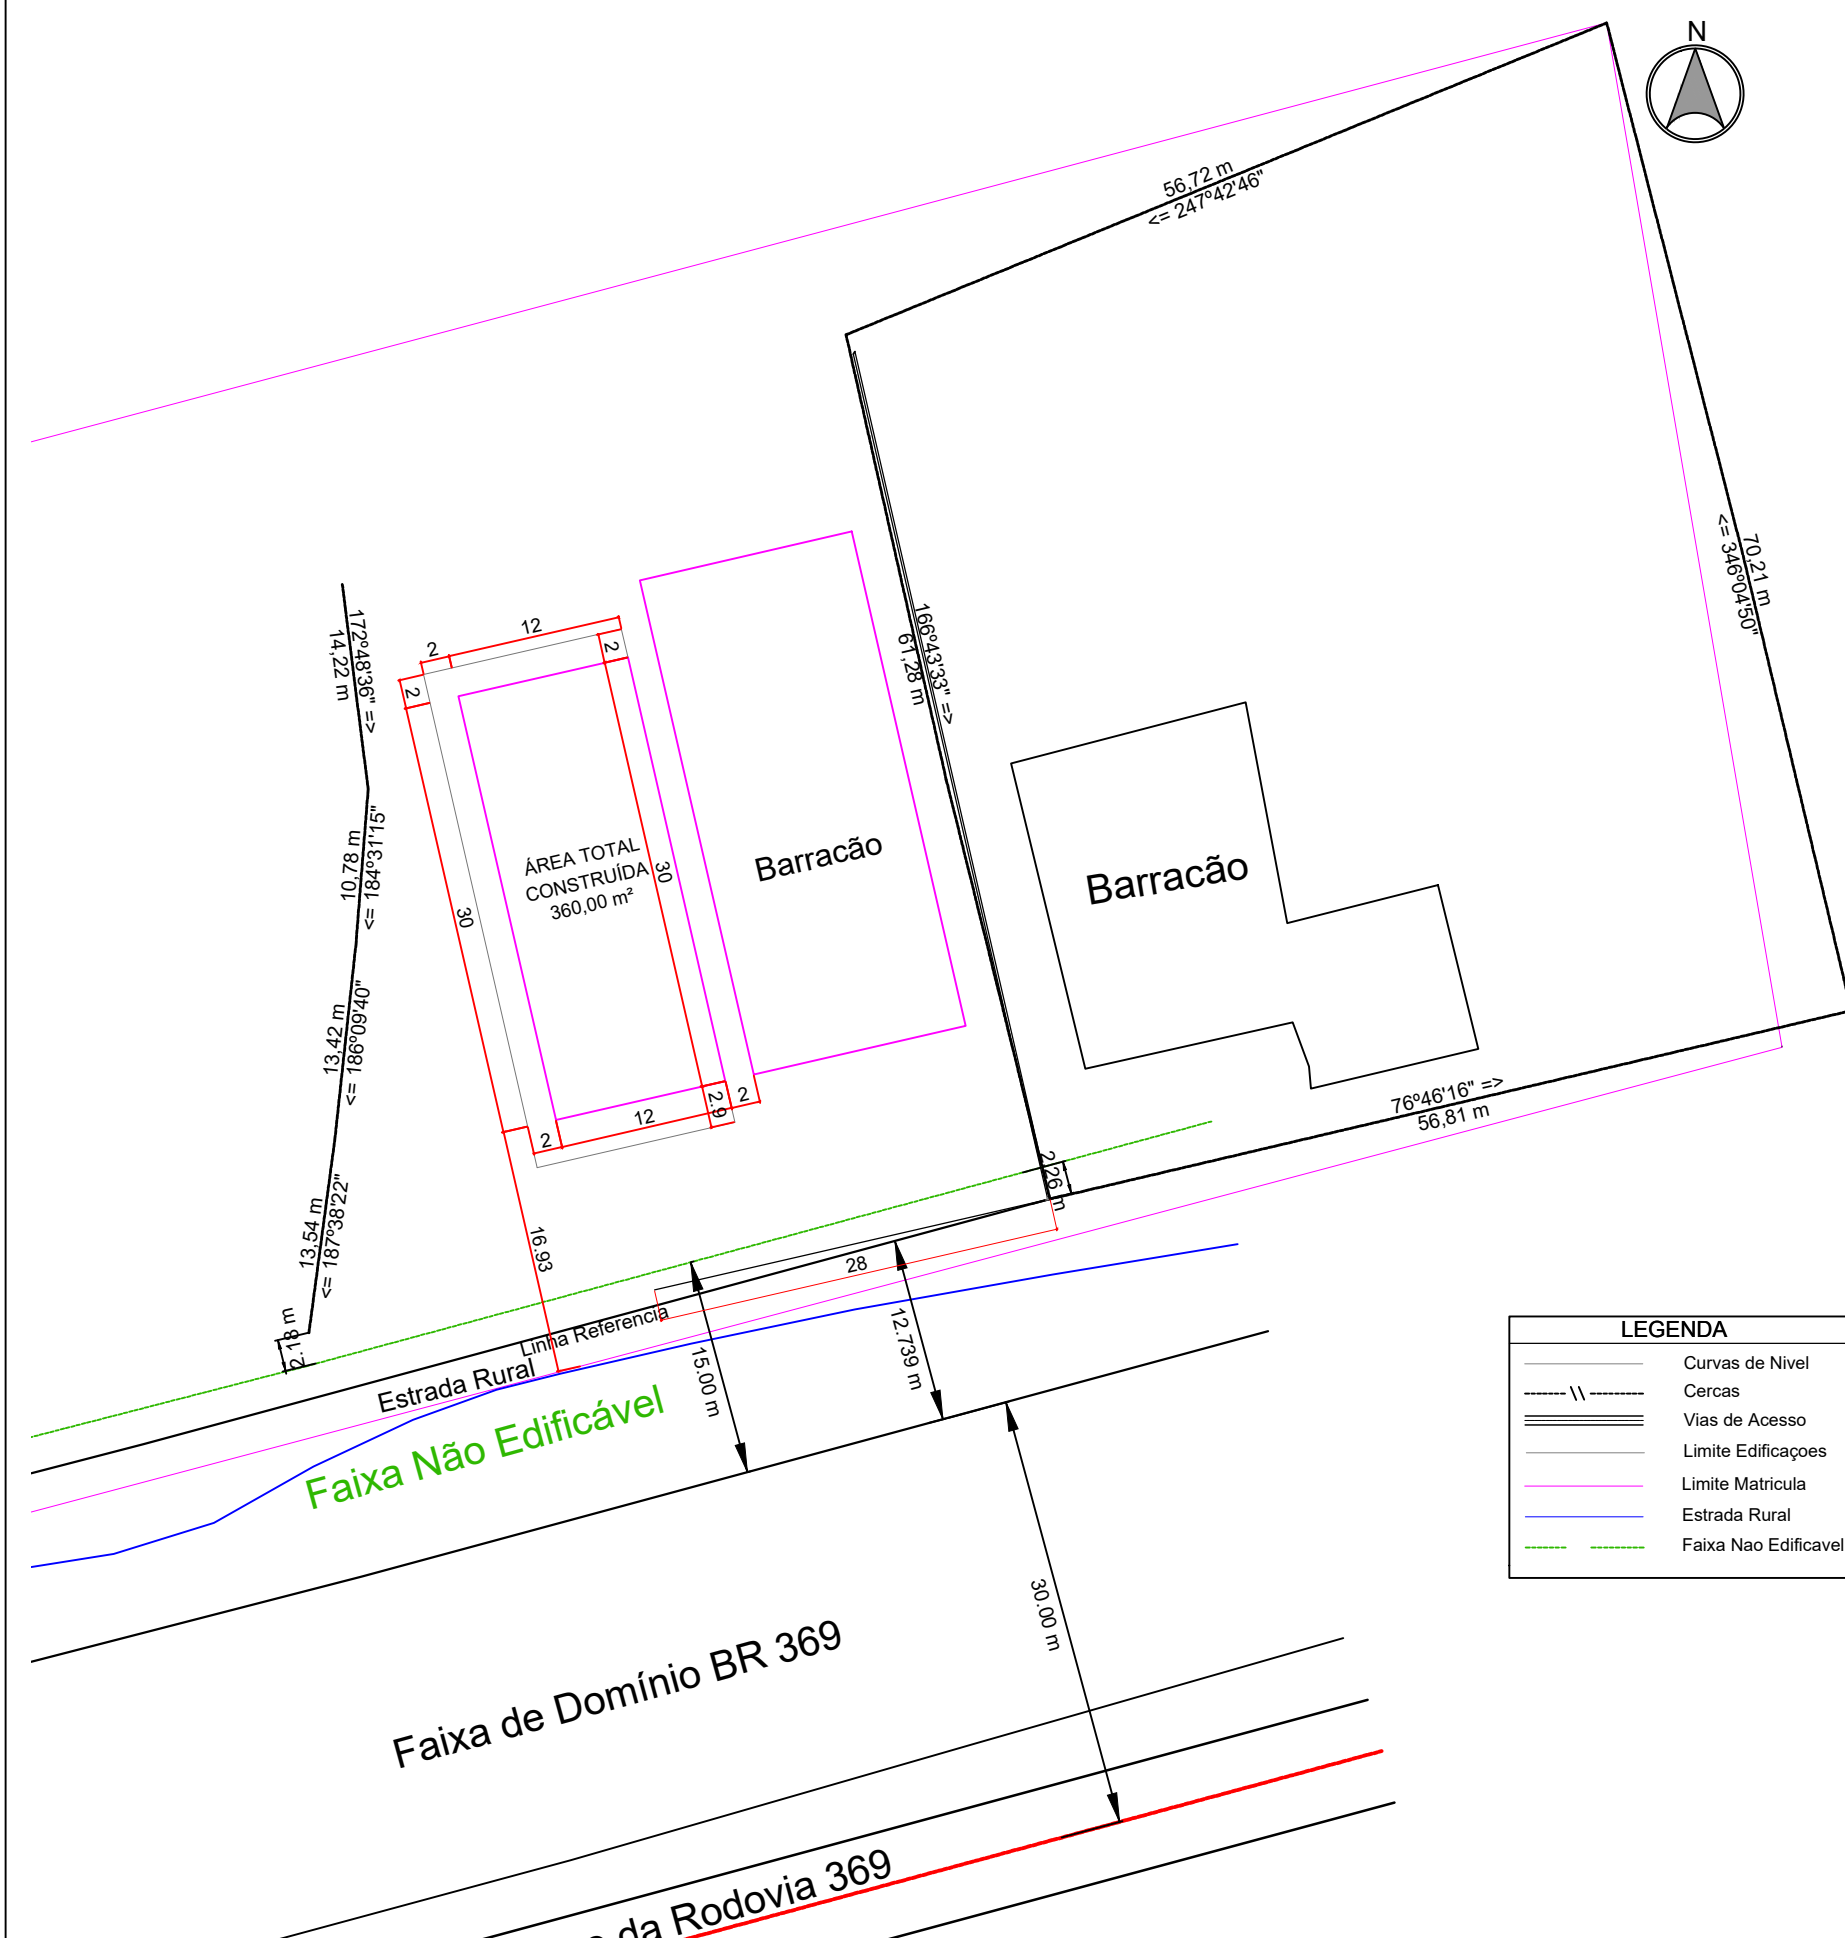


CORTE A
ESC.: 1:100

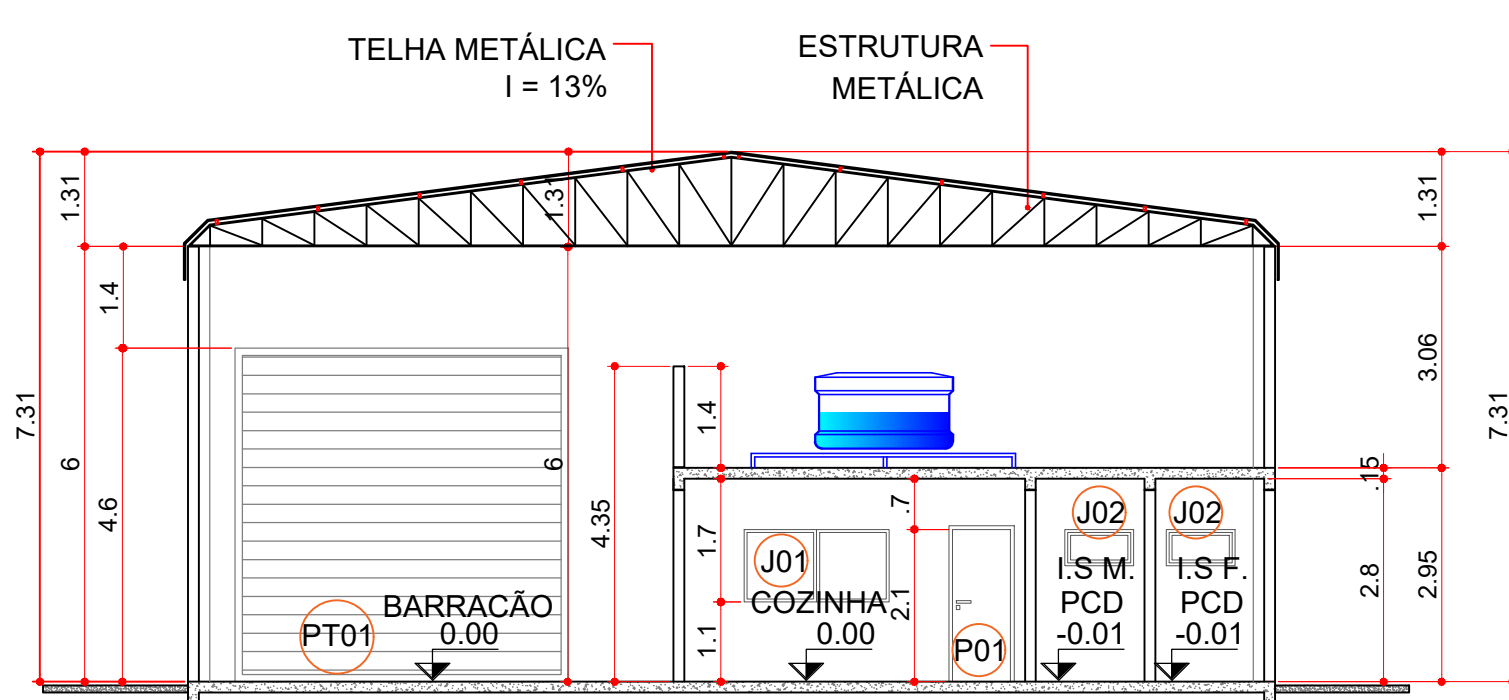


CORTE B
ESC.: 1:100

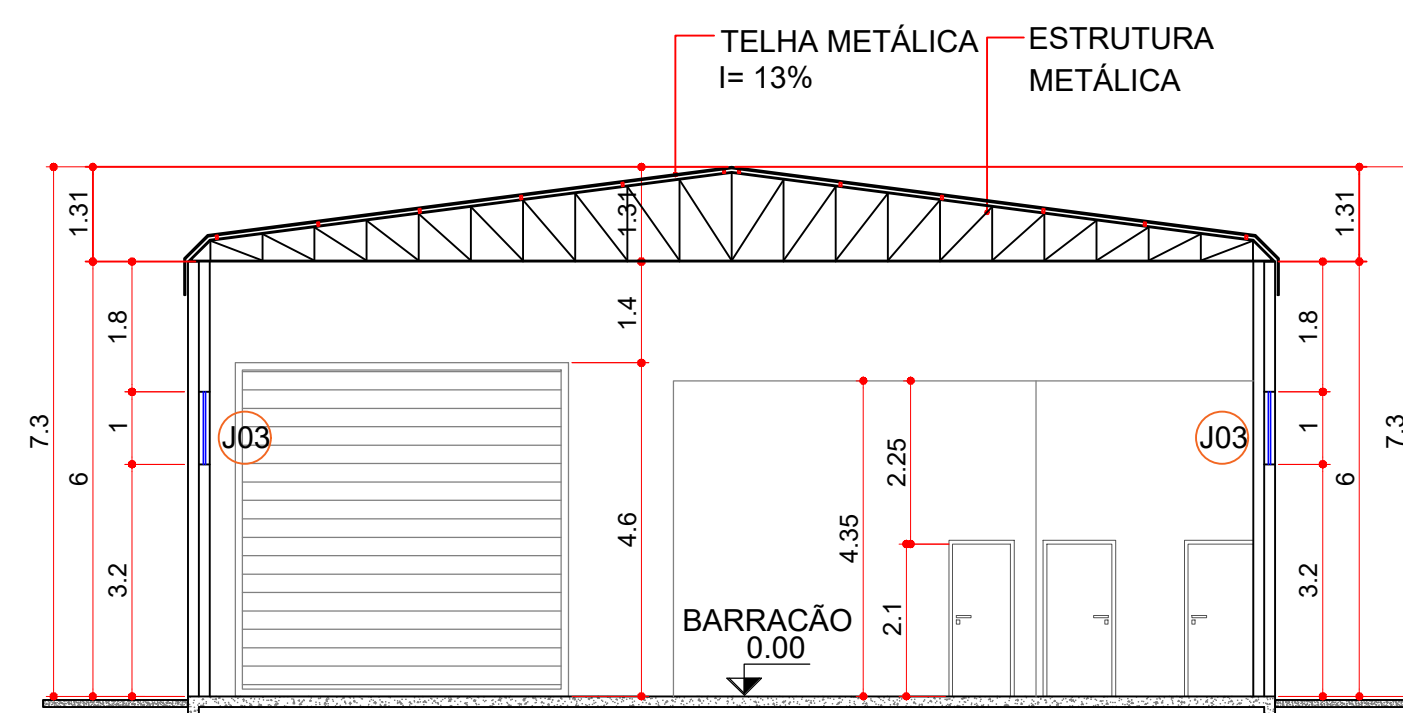


CORTE C
ESC.: 1:100

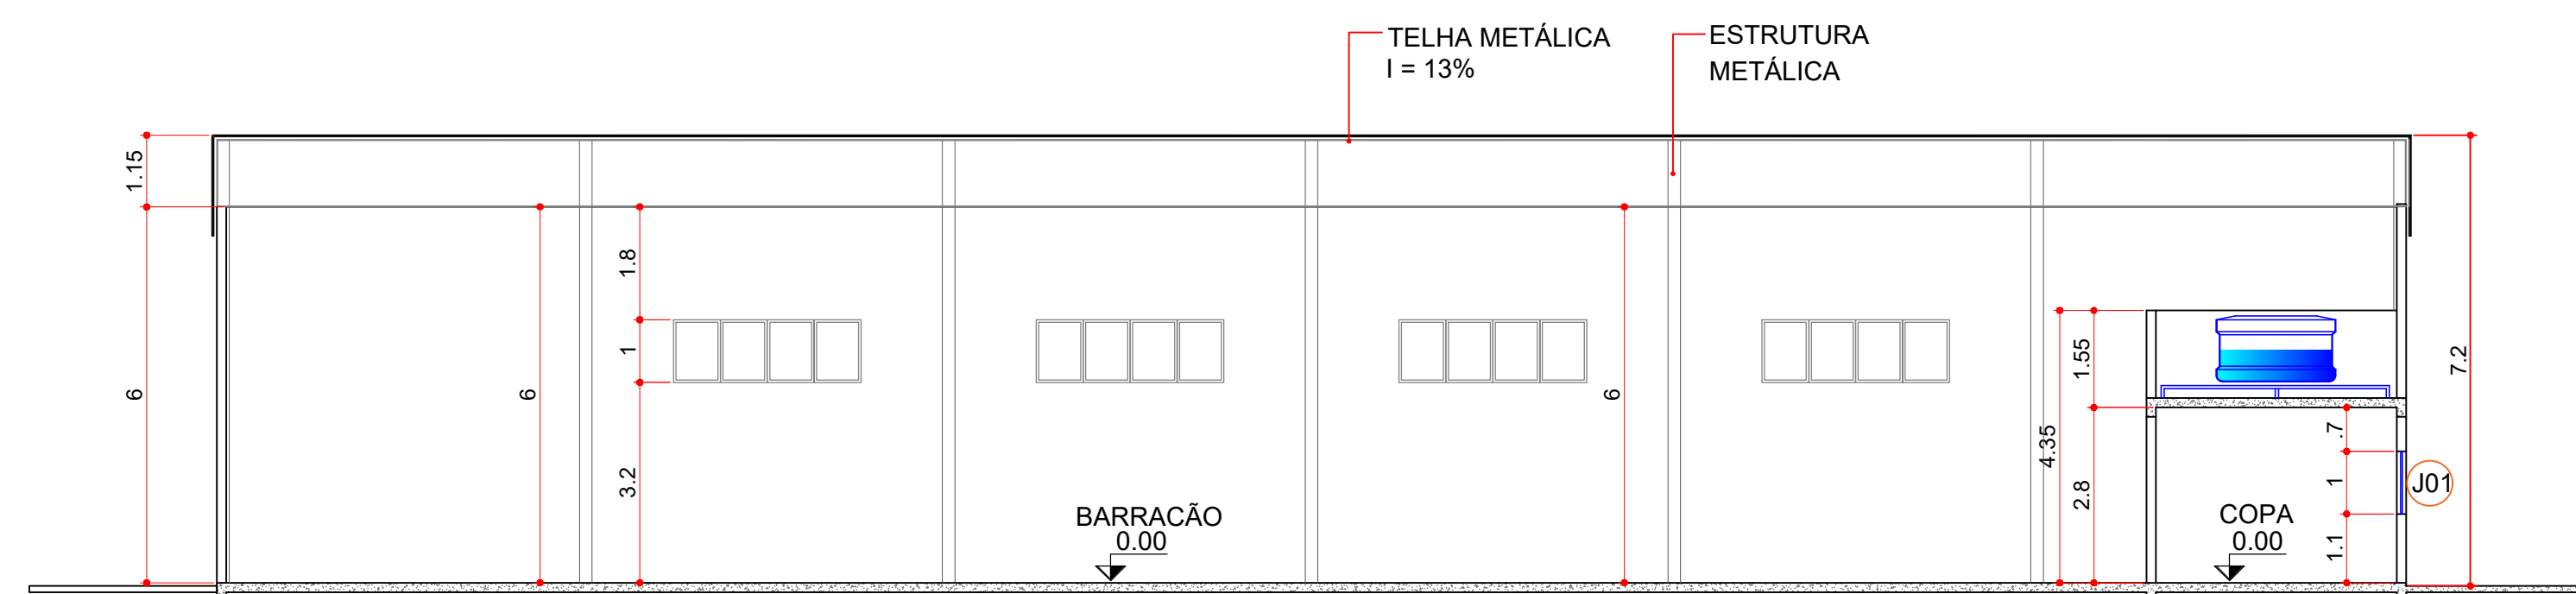

CORTE D
ESC.: 1:100

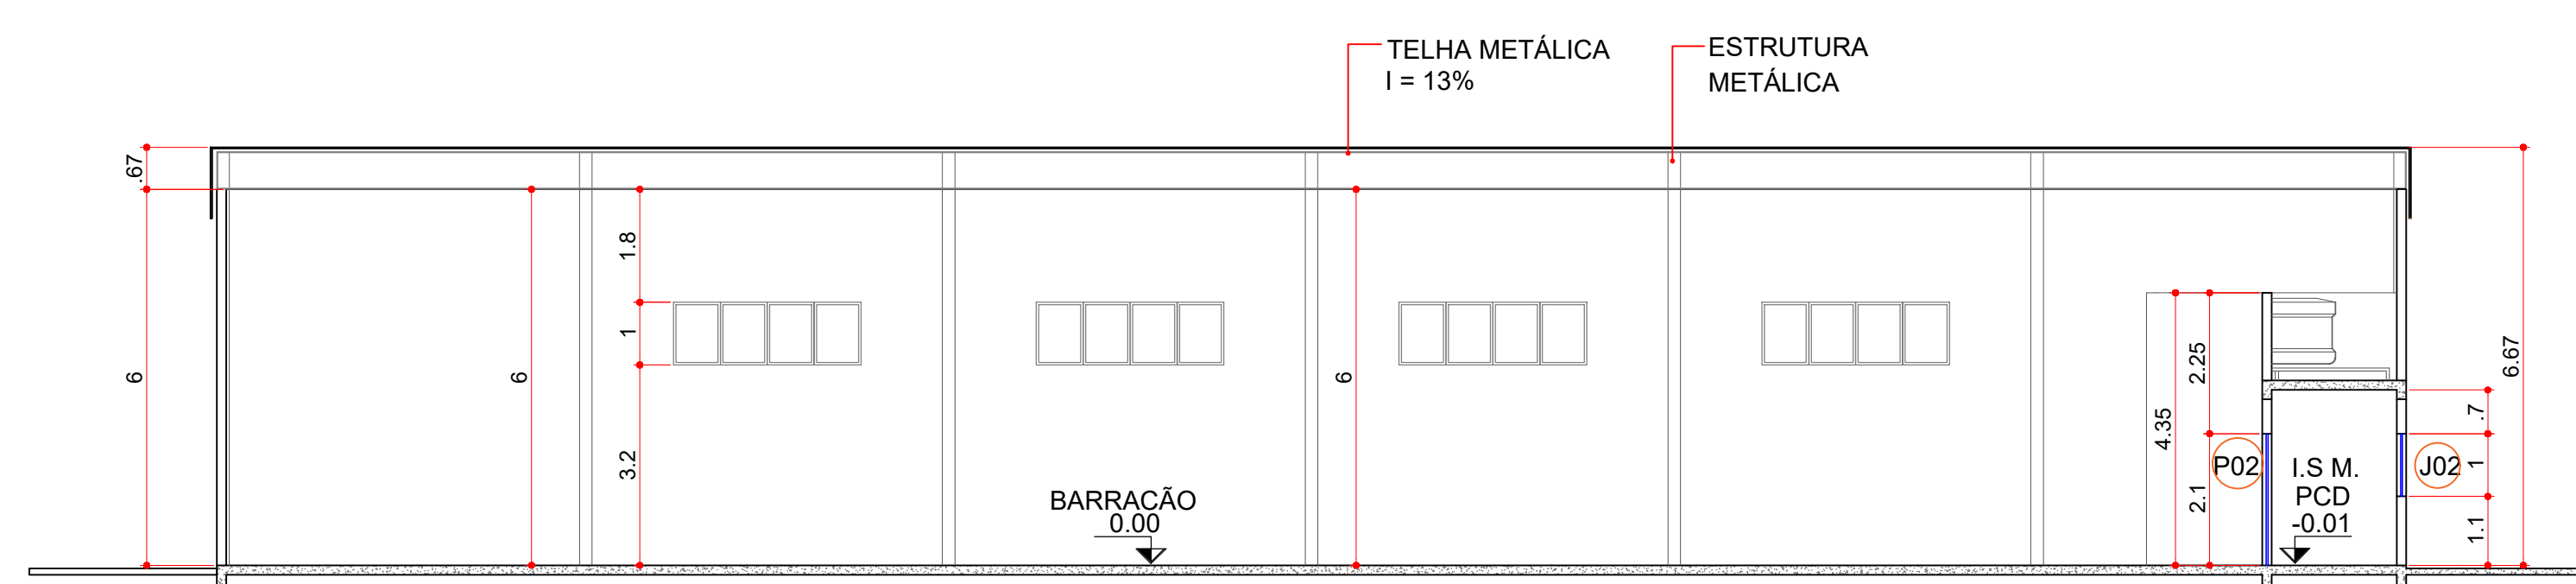

ELEVÇÃO LATERAL
ESC.: 1:100

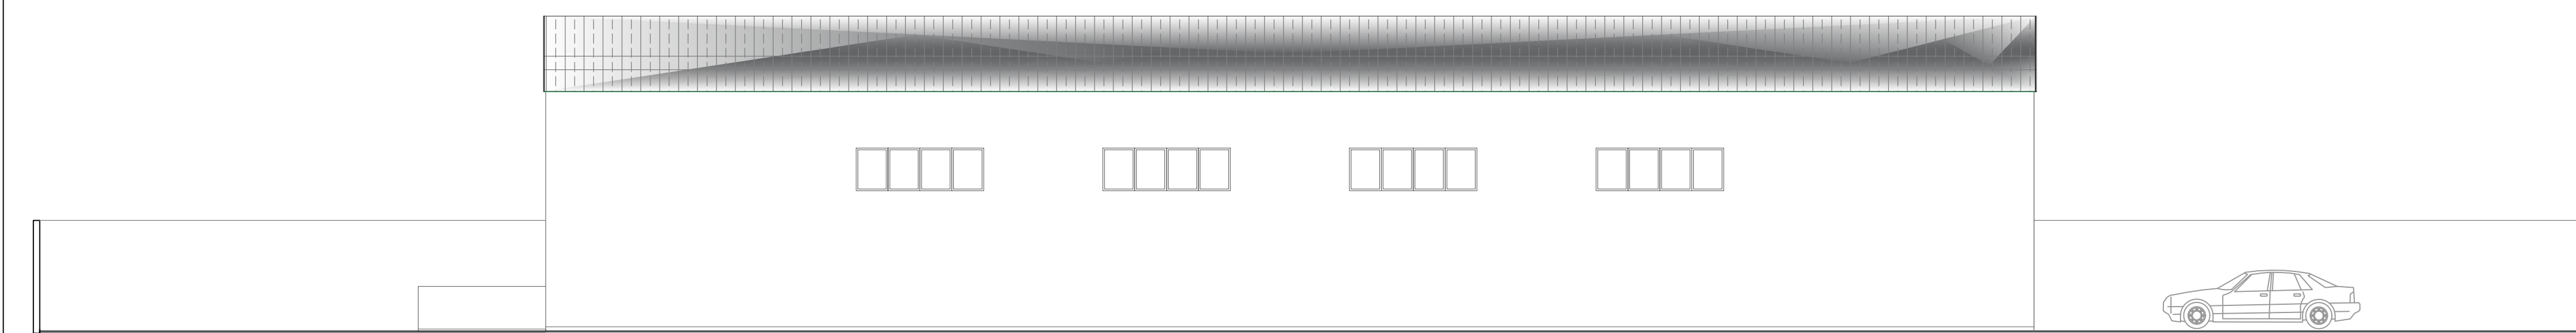

QUADRO DE ESQUADRIAS						
JANELAS / PORTAS / PORTÕES						
CÓDIGO	LARGURA	ALTURA	PEITORIL	TIPO / MATERIAL	ÁREA	QUANTIDADE
J01	1,50m	1,00m	1,10m	CORRER / ALUM. / 4FL	1,50m²	01
J02	0,95m	0,50m	1,60m	MAXIM AR / ALUM.	0,475m²	02
J03	2,00m	1,00m	3,20m	MAXIM AR / ALUM.	2,00m²	8
P01	0,80m	2,10m		ABRIR / ALUMINIO	1,68m²	02
P02	0,90m	2,10m		ABRIR / MADEIRA	1,89m²	03
PT01	3,50m	4,60m		BASCUL. / AÇO GALV.	16,10m²	01
PT02	4,50m	4,60m		CORRER / AÇO GALV.	20,70m²	01


PREFEITURA MUNICIPAL DE URAÍ

PREFEITO ANGELO TARANTINI FILHO

CNPJ: 75.424.507/0001-71


RUA RIO DE JANEIRO Nº496 - CEP: 86.280-000- URAÍ - PARANÁ

PLANTA COBERTURA
ESC.: 1:200

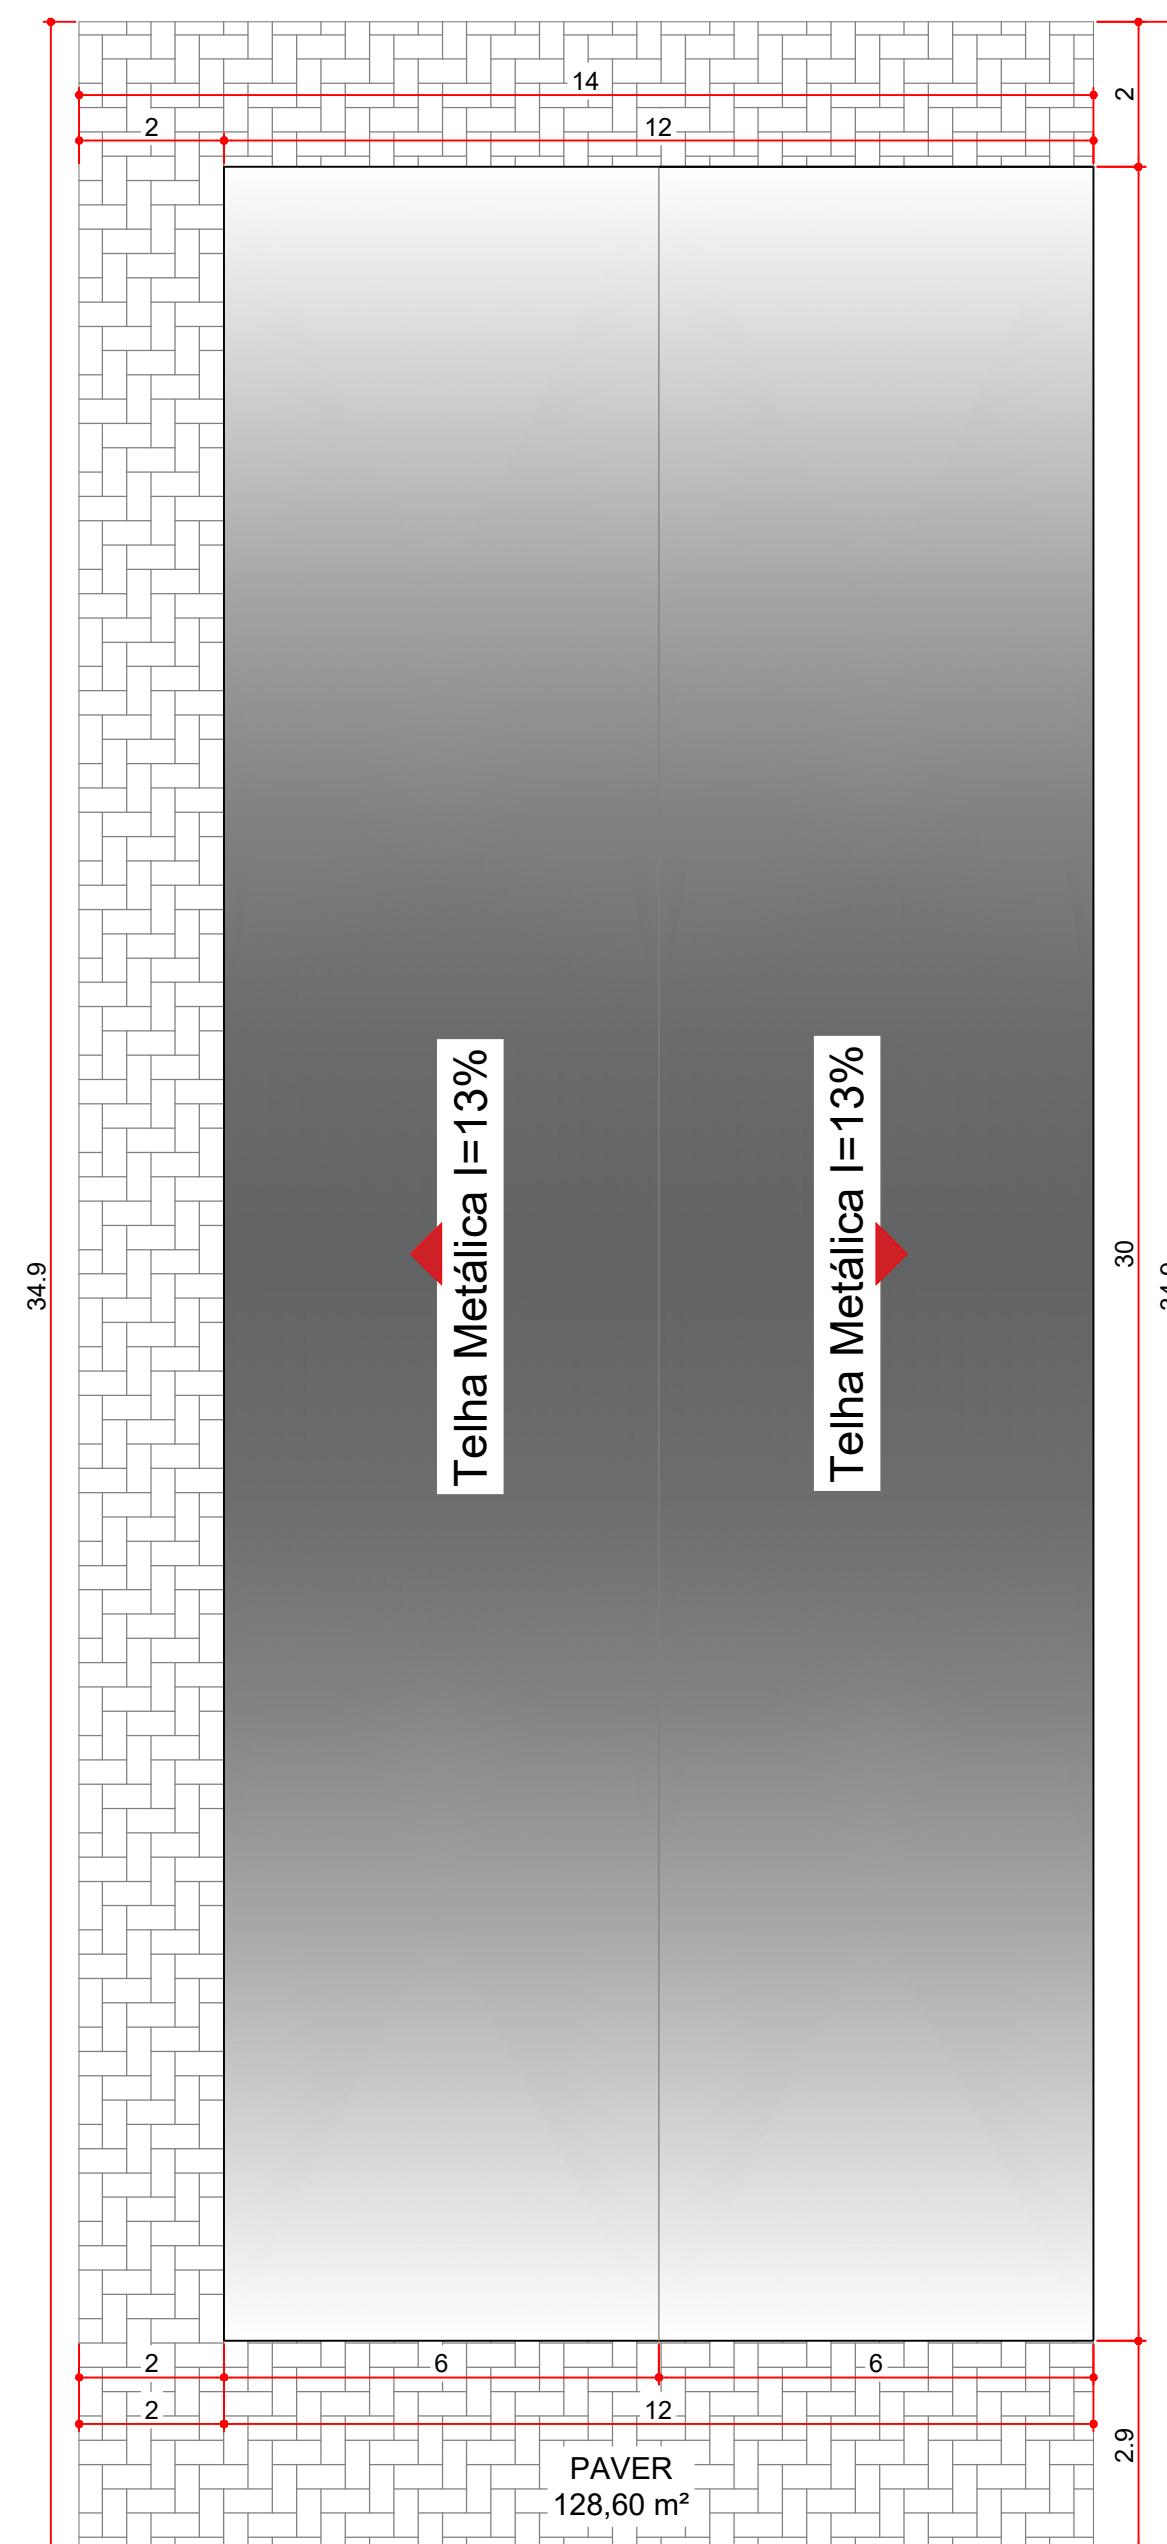


BARRACÃO
A=328,45 m²
Piso: Concreto Alisado
0.00

PLANTA BAIXA
ESC.: 1:150

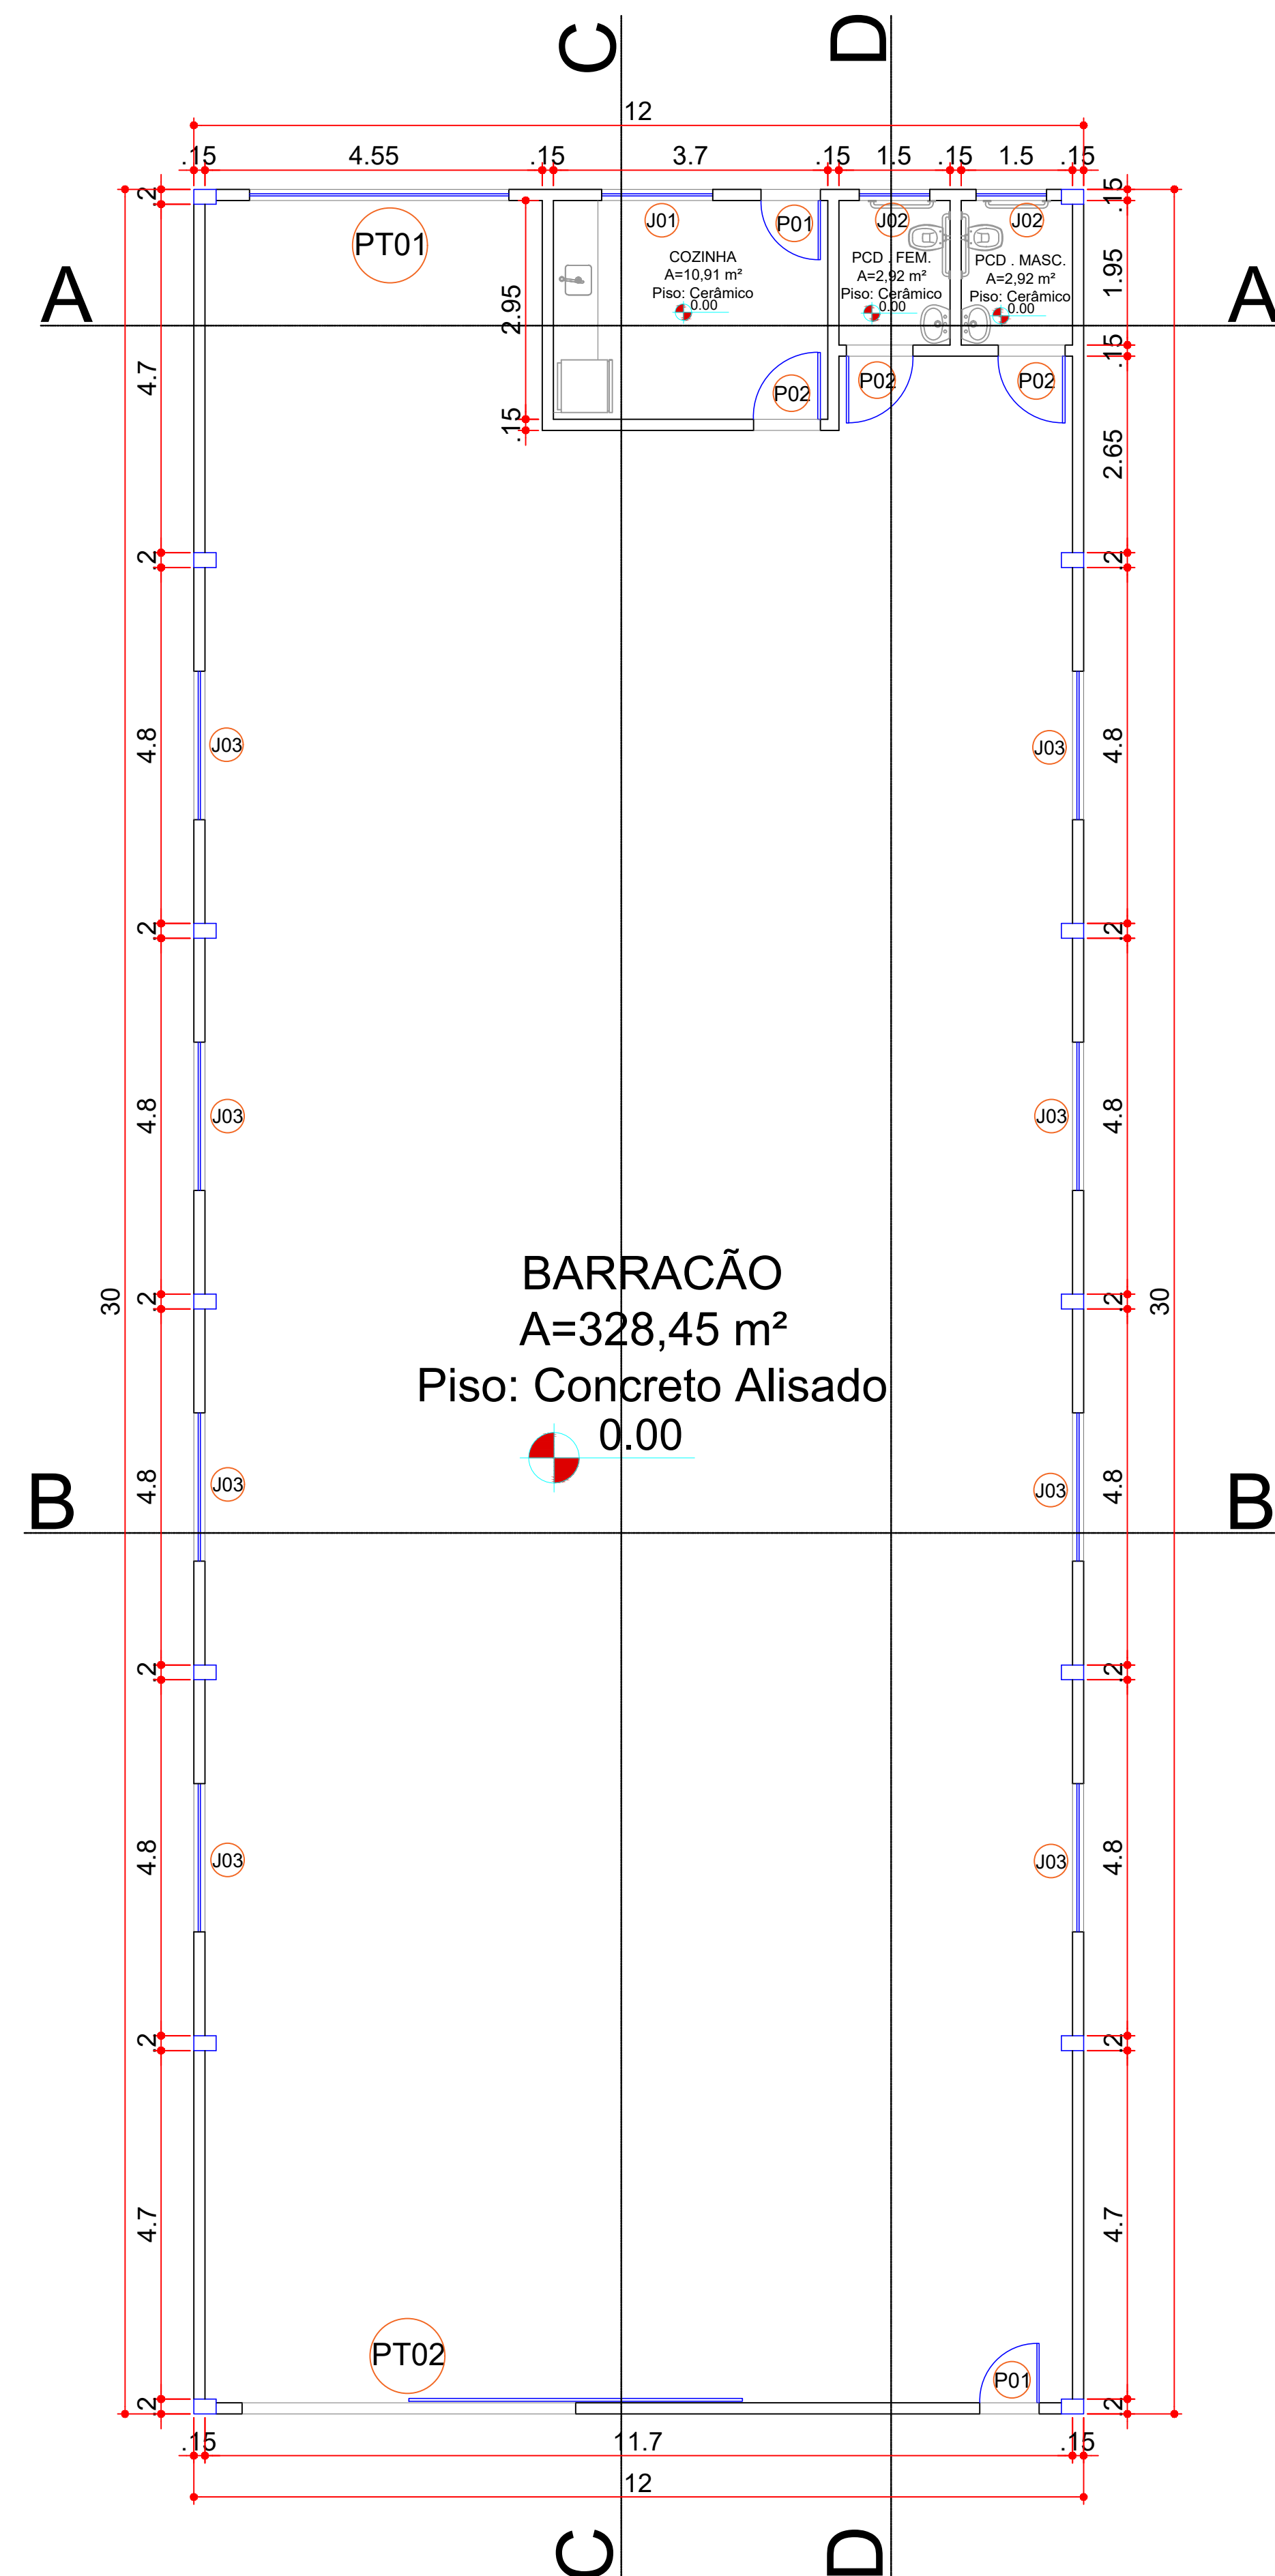

ELEVÇÃO FRONTAL
ESC.: 1:100

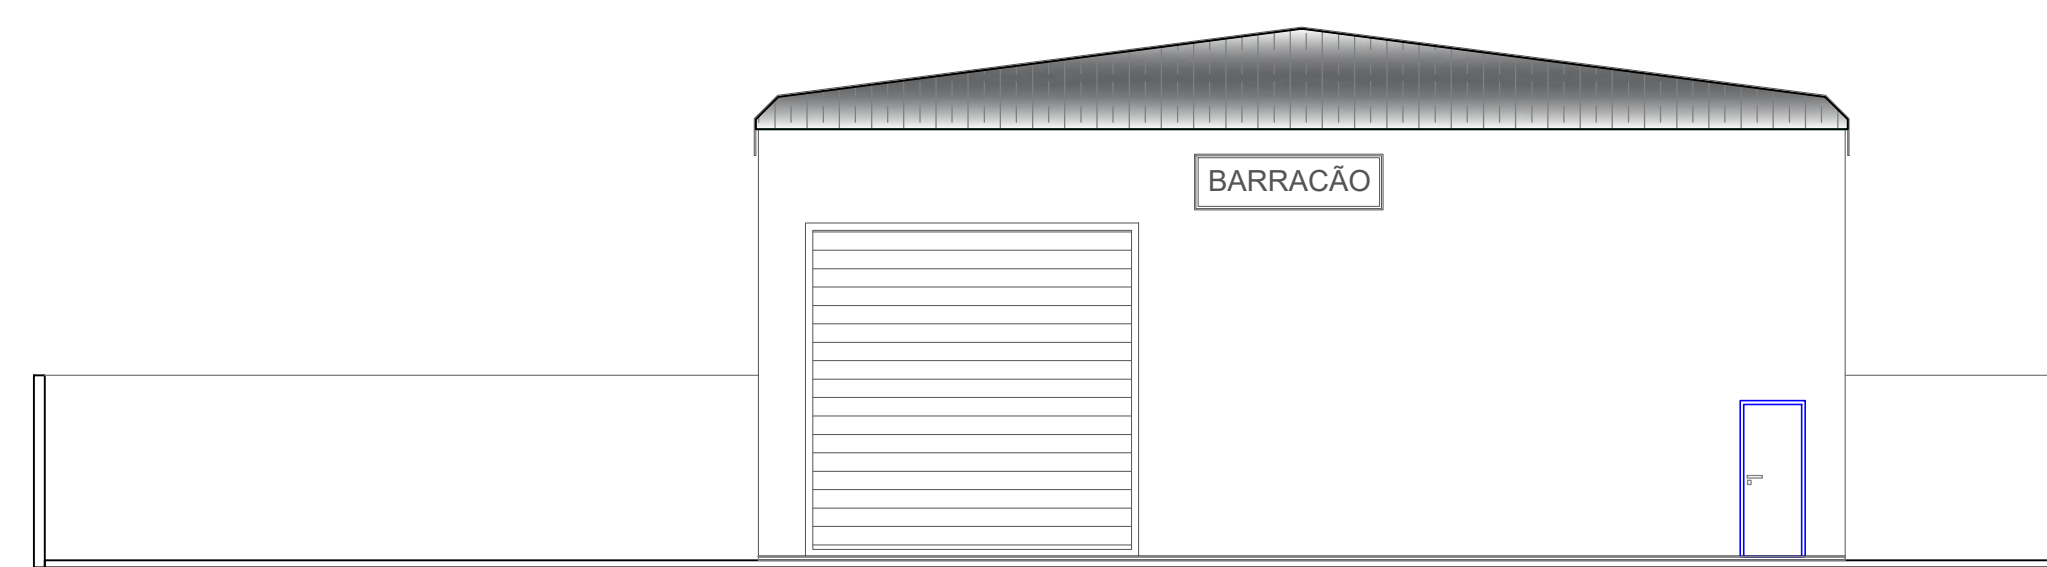

LOCAL: SEÇÃO SANTA MARIA, GLEBA FAZENDO PIRIANITO, MUNICÍPIO DE URAÍ - PR.

OBRA: EXECUÇÃO E IMPLANTAÇÃO DE BARRACÃO INDUSTRIAL

REFERÊNCIA: PRÓXIMO AO POSTO FALCÃO, RODOVIA BR 369, MUNICÍPIO DE URAÍ - PR.

PROJETO ARQUITETÔNICO: DANILO PEDRINHO DE CARVALHO - ENGENHEIRO CIVIL - CREA - PR: 190187/D

DATA: 18/06/2025

ARQUIVO:

PRANCHA:

01

01