

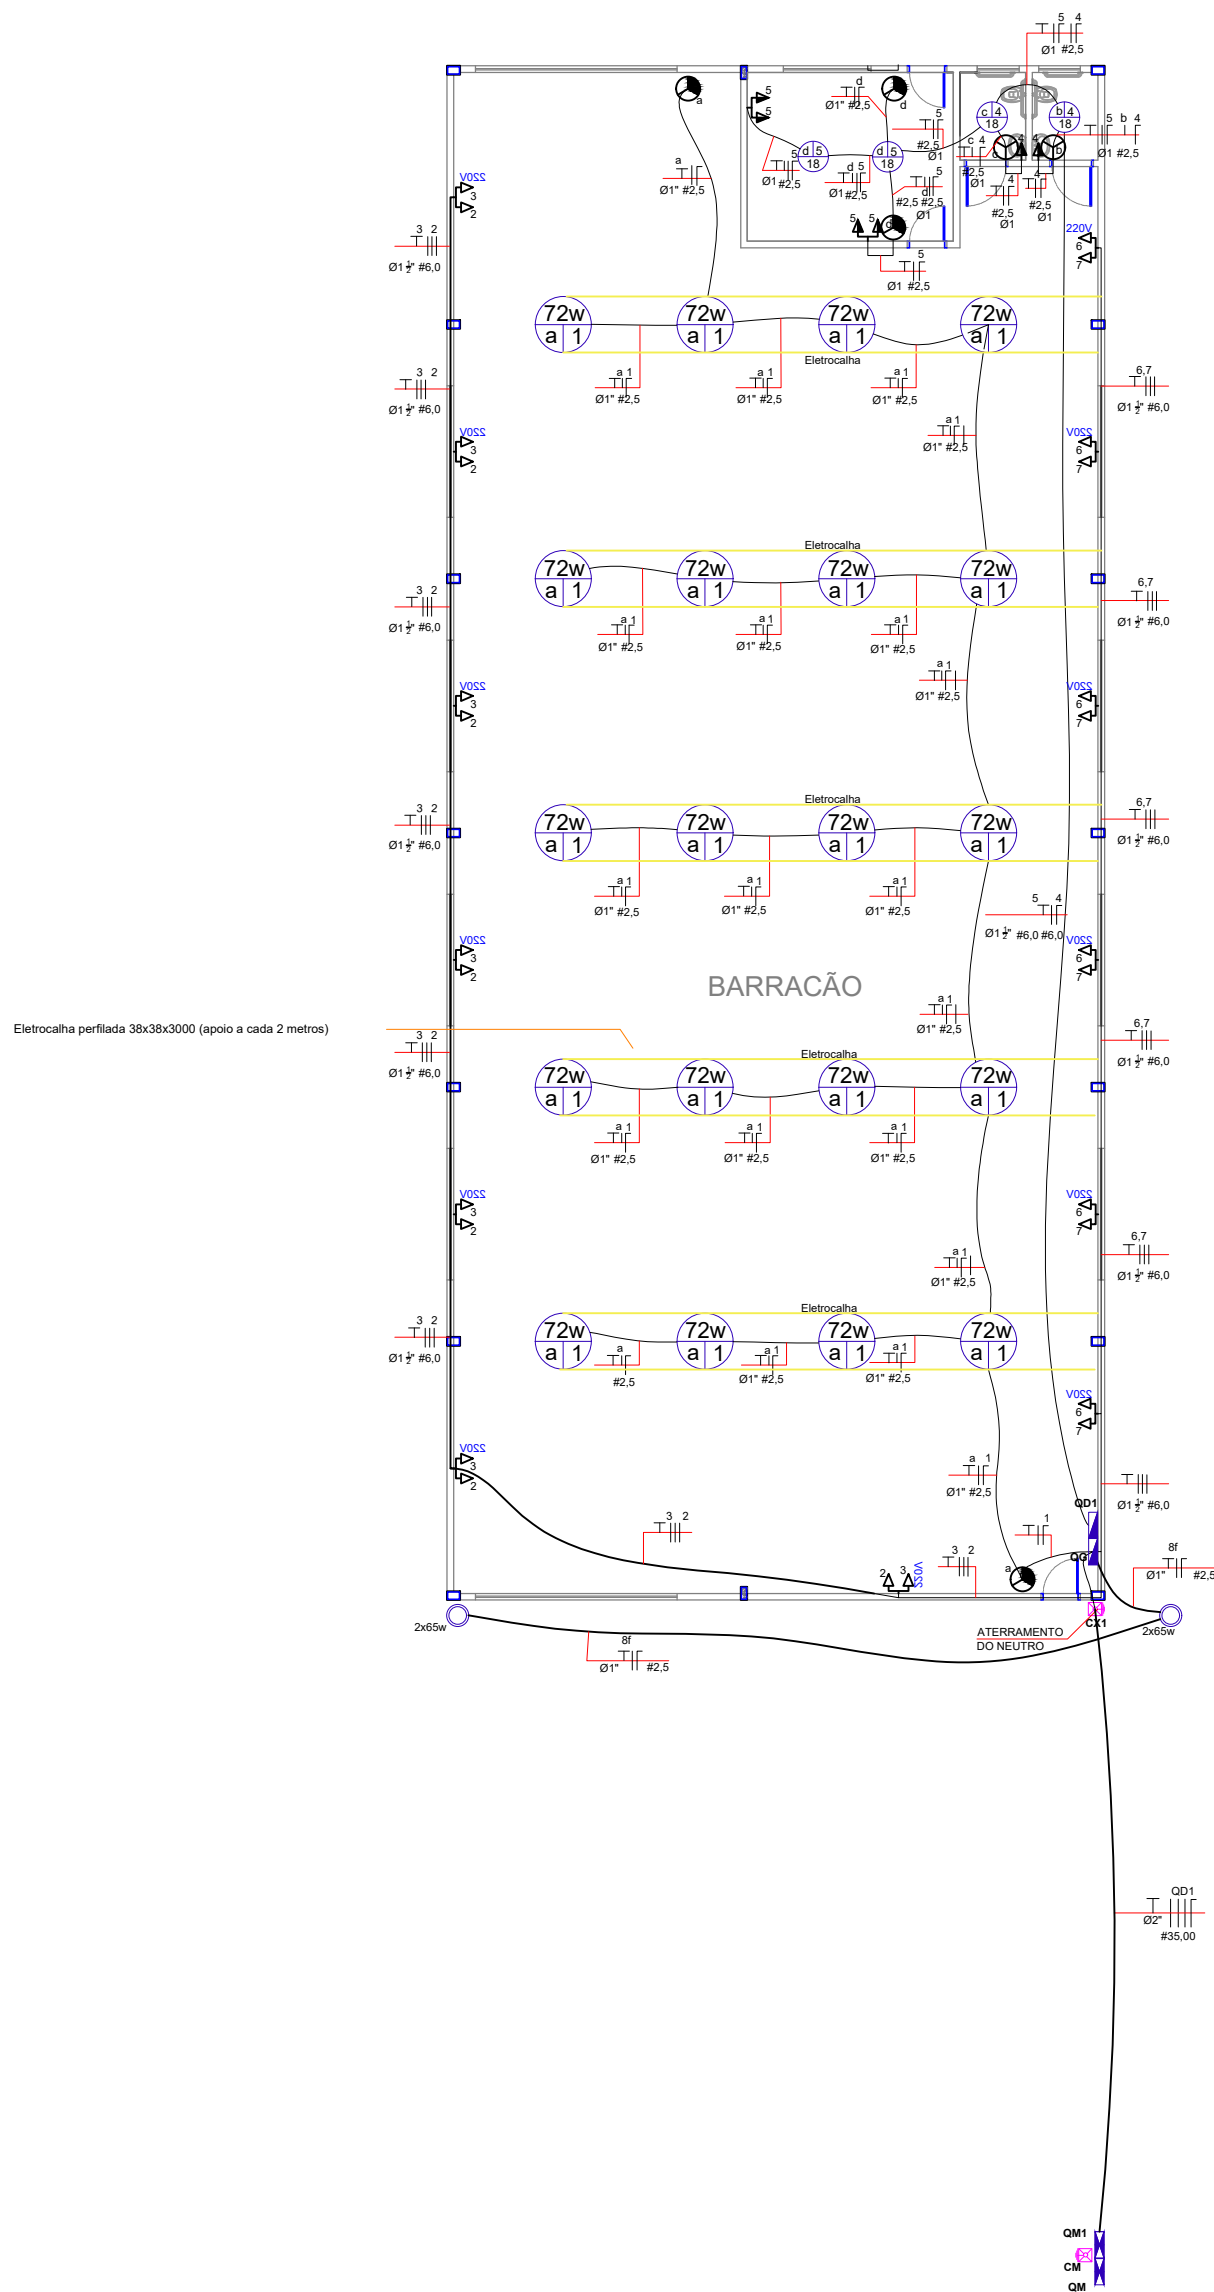


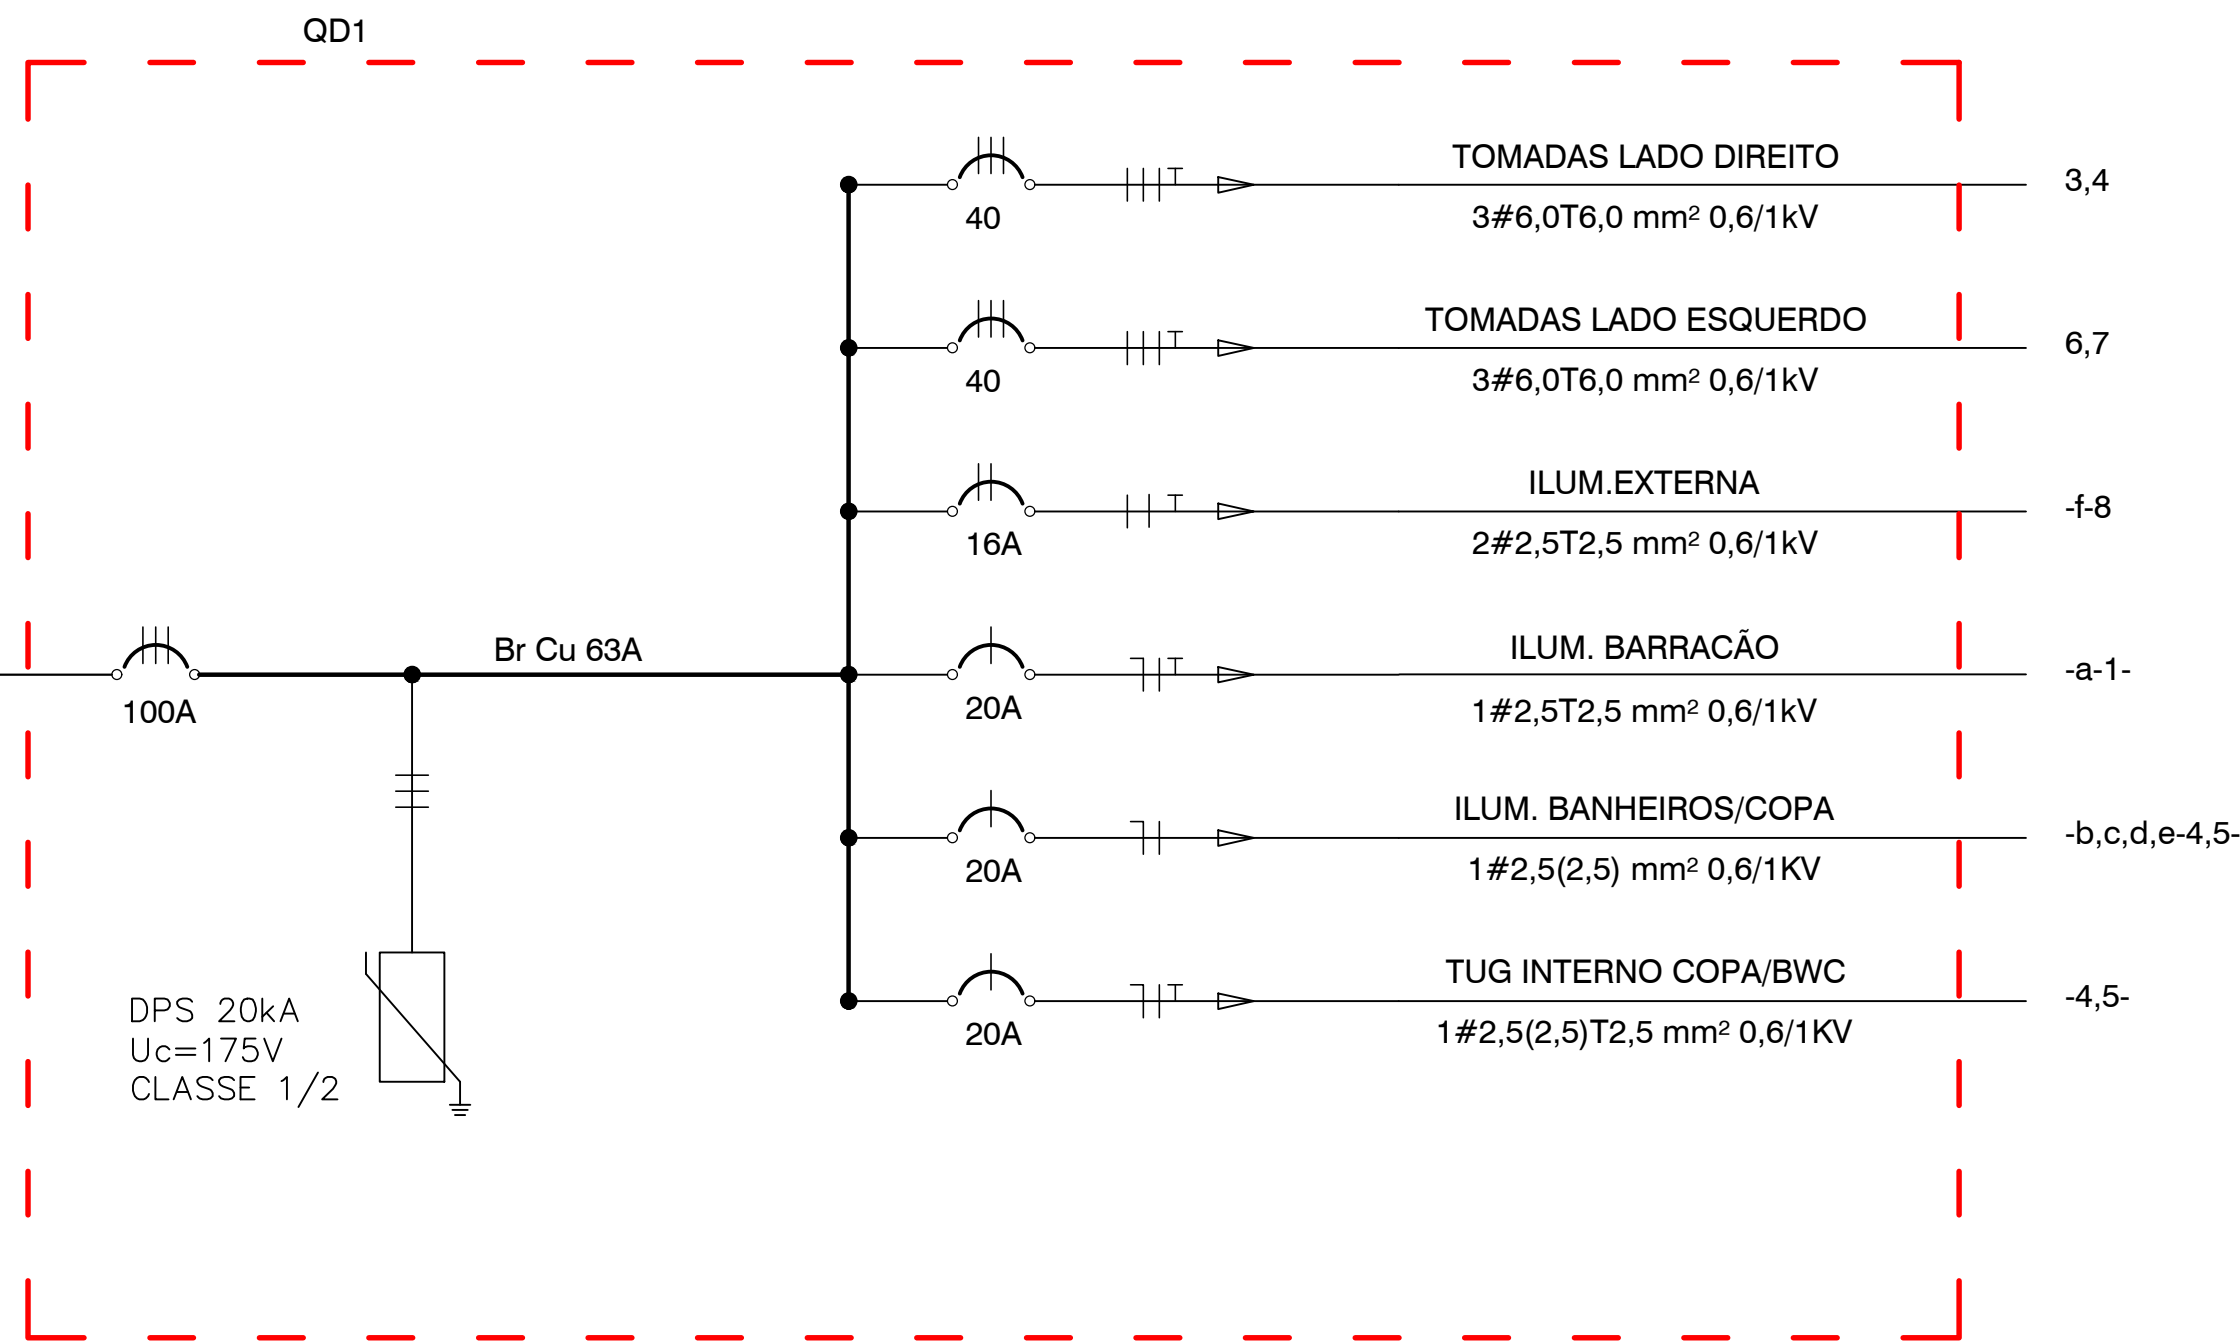

REDE DE BAIXA
TENSÃO COPEL

RAMAL DE
ENTRADA AÉREO
3#35(35)mm² -
0,6/1kV
DN 40mm
FG NBR

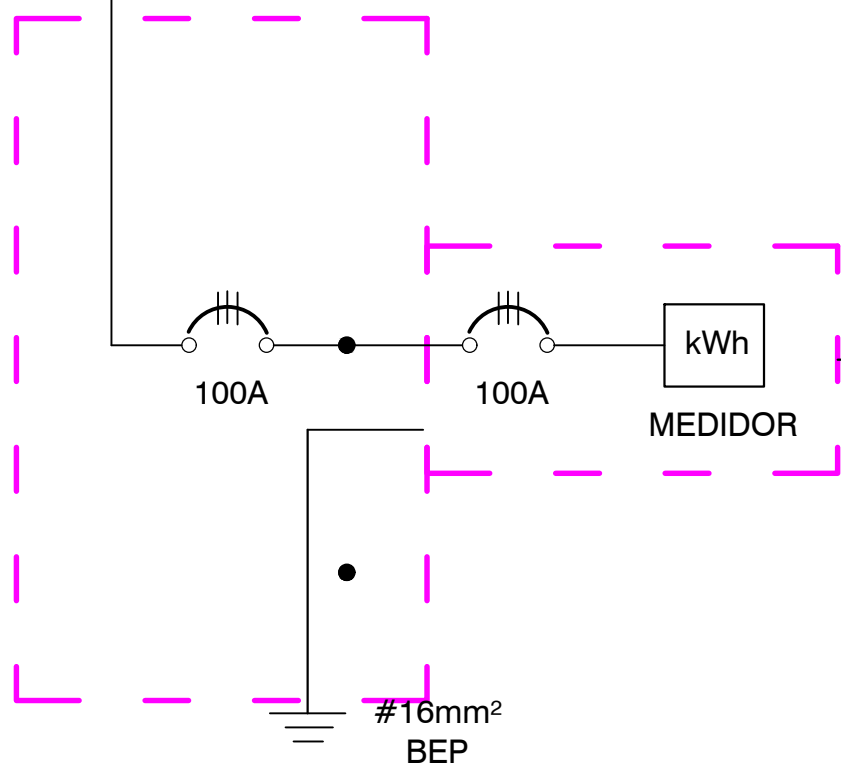

INSTALAÇÕES ELÉTRICAS E TELEFÔNICAS
ESC.: 1:100

Lista de Materiais -			
Descrição do Material	Dimensões	Quantidad e (peças)	Referência Fabricante
luminárias led 2 x 36w		20	
luminárias led 18w		4	
poste com luminária fluorescente 2x65w		2	
Poste com 1 Medidor Lateral Trifásico Completo, Com Disjuntor trifásico e Haste de terra		1	
Eletrodutos			
Eletroduto 1" em PVC na cor amarelo corrugado	1"	176,16	Tigre linha Tigreflex ou equivalente
Eletroduto 1 1/2" em PVC na cor laranja corrugado	1 1/2"	65,45	
Interruptores			
Conjunto montado com 1 Interruptor simples, 10A 250V~, 4"x2"	1S, 4"x2"	2	Pial Legrand ou equivalente
Conjunto montado com 1 Interruptor paralelo, 10A 250V~, 4"x2"		4	
Quadros			
Quadro de Distribuição de embutir, fabricado em PVC antichamas, com barramento de terra e neutro, porta branca, dimensões 245x190x78,7mm.		2	Tigre ou equivalente
Eletrocalha perfurada 38x38x3000		29	
Tomadas			
Conjunto montado de 1 Tomada 2P+T, 10A, posto horizontal, 4"x2"	10A, 4"x2"	2	Pial legrand ou equivalente
Conjunto montado de 2 Tomadas 2P+T, 10A, postos horizontais, 4"x2"	2x10A, 4"x2"	2	Pial Legrand ou equivalente
Conjunto montado de 2 Tomadas 2P+T, 20A ou superior, postos horizontais, 4"x2"	2x20A, 4"x2"	13	Pial Legrand ou equivalente
Cabo 2,5mm 0,6/1kv		607,13	
Cabo 6,0mm 0,6/1kv		312	
Cabo 35mm 0,6/1kv		100	

LOCAL: SEÇÃO SANTA MARIA, GLEBA FAZENDO PIRIANITO, MUNICÍPIO DE URAÍ - PR.	PRANCHA: 01 01
OBRA: EXECUÇÃO DE UM BARRACÃO INDUSTRIAL	
REFERÊNCIA: PRÓXIMO AO POSTO FALCÃO, RODOVIA BR 369, MUNICÍPIO DE URAÍ - PR.	
PROJETO ELÉTRICO: DANILO PEDRINHO DE CARVALHO - ENGENHEIRO CIVIL -CREA - PR: 190187/D - PR	
DATA: 18/06/2025	
ARQUIVO:	