


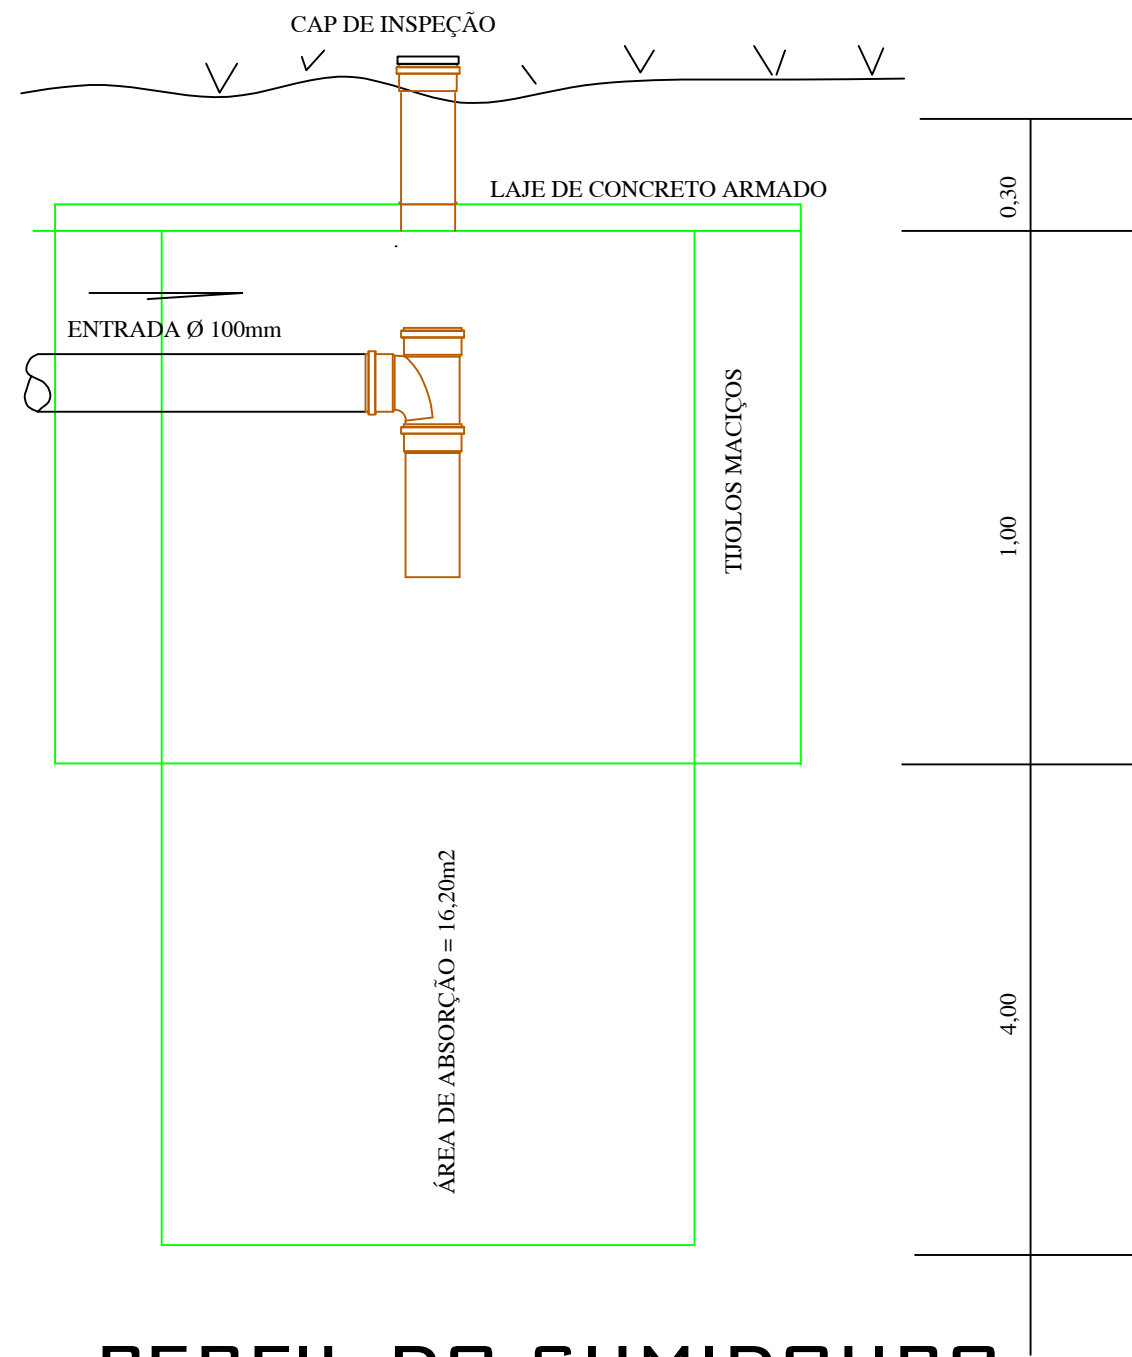


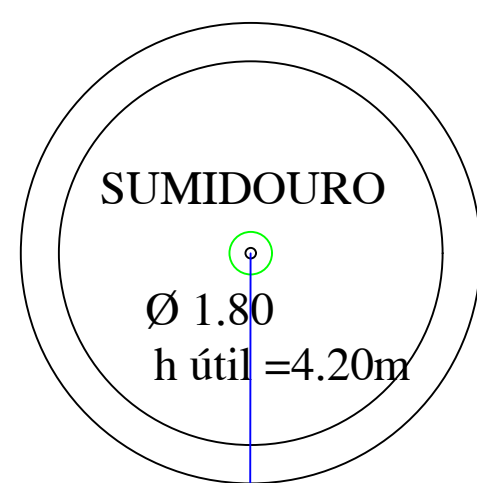

PERFIL DO SUMIDOURO
ESC. 1:20

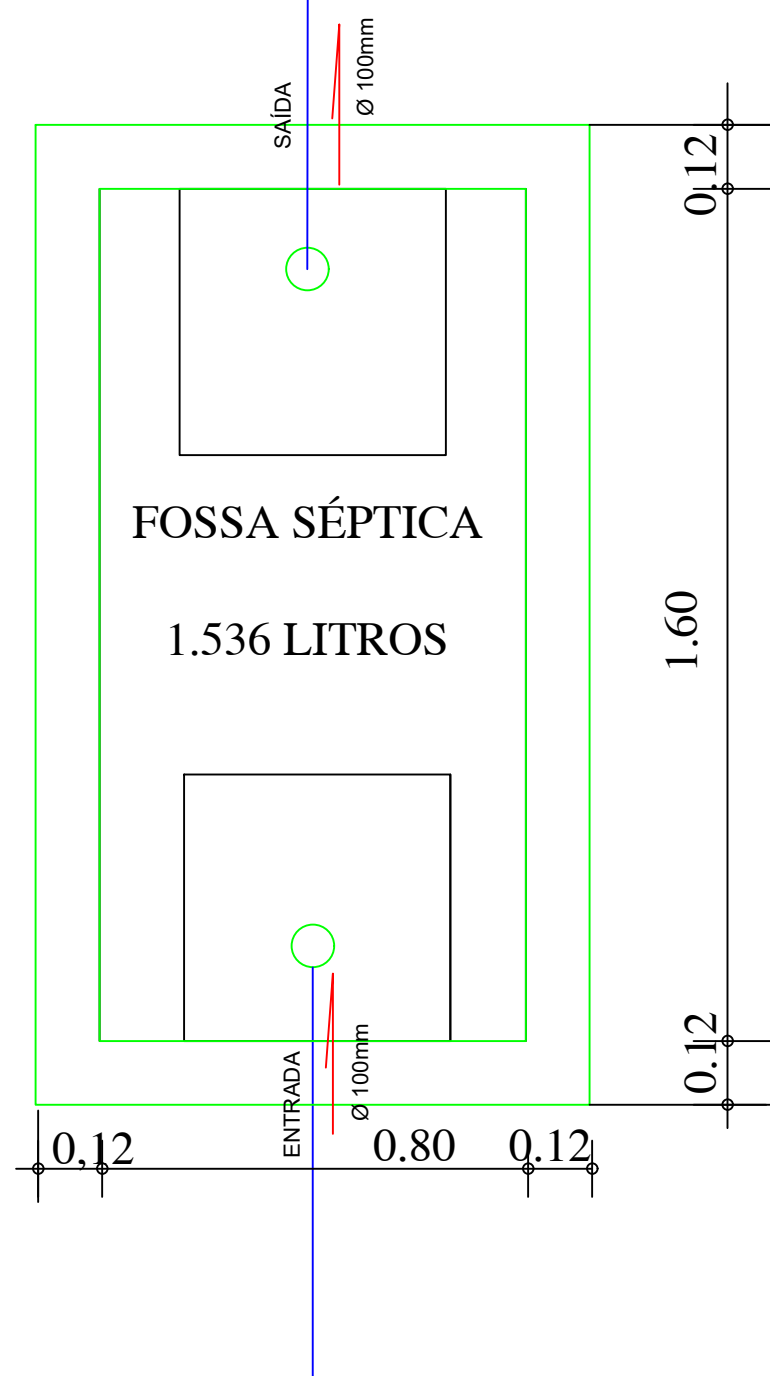

PLANTA FOSSA SÉPTICA
ESC. 1:20

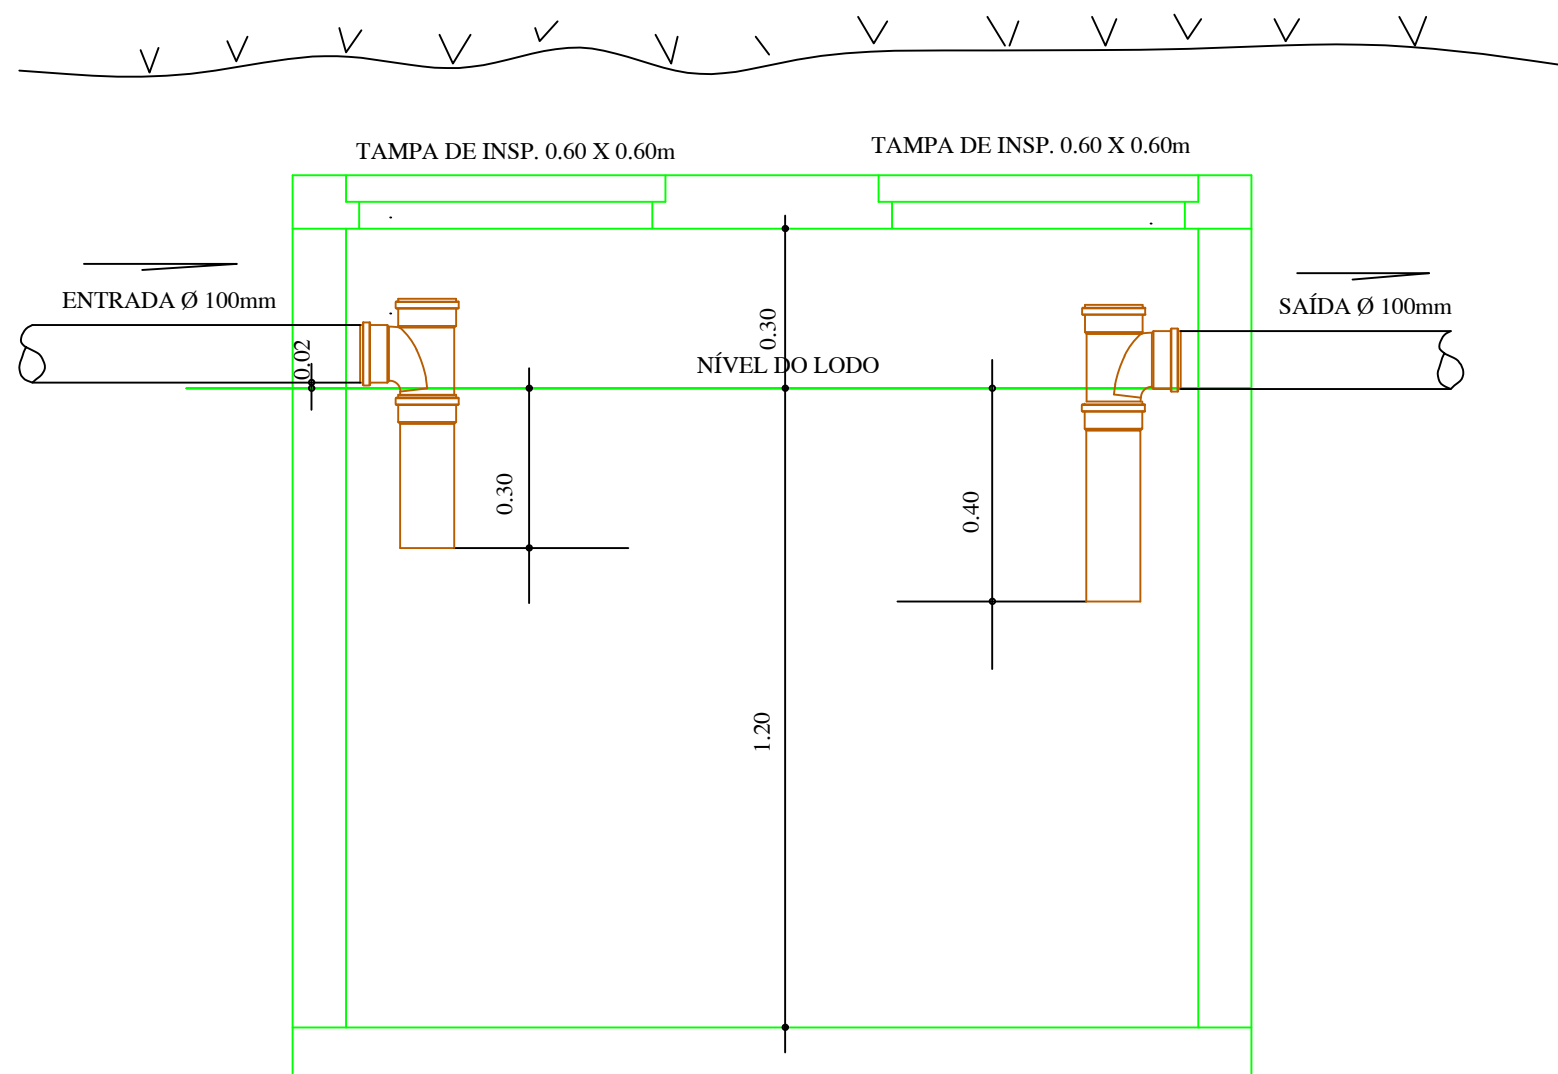

CORTE FOSSA SÉPTICA
ESC. 1:20

APROVAÇÃO

PROJETO HIDROSSANITÁRIO

OBRA : CONSTRUÇÃO DE UM BARRACAO INDUSTRIAL
LOCAL : BR 369 - PRÓXIMO AO POSTO FALCAO - URAÍ - PR
PROPR. : MUNICÍPIO DE URAÍ

N.º PRANCHA:

03/03

REFERÊNCIA:

ESGOTO - DETALHE DA FOSSA SÉPTICA E SUMIDOURO

PROPRIETÁRIO

PREFEITURA MUNICIPAL DE URAÍ

RESP. TÉCNICO

DANILO PEDRINHO DE CARVALHO
ENG. CIVIL - CREA PR 190.187/D

DATA

JUNHO/2025