



AVENIDA SÉRGIO RONCATO

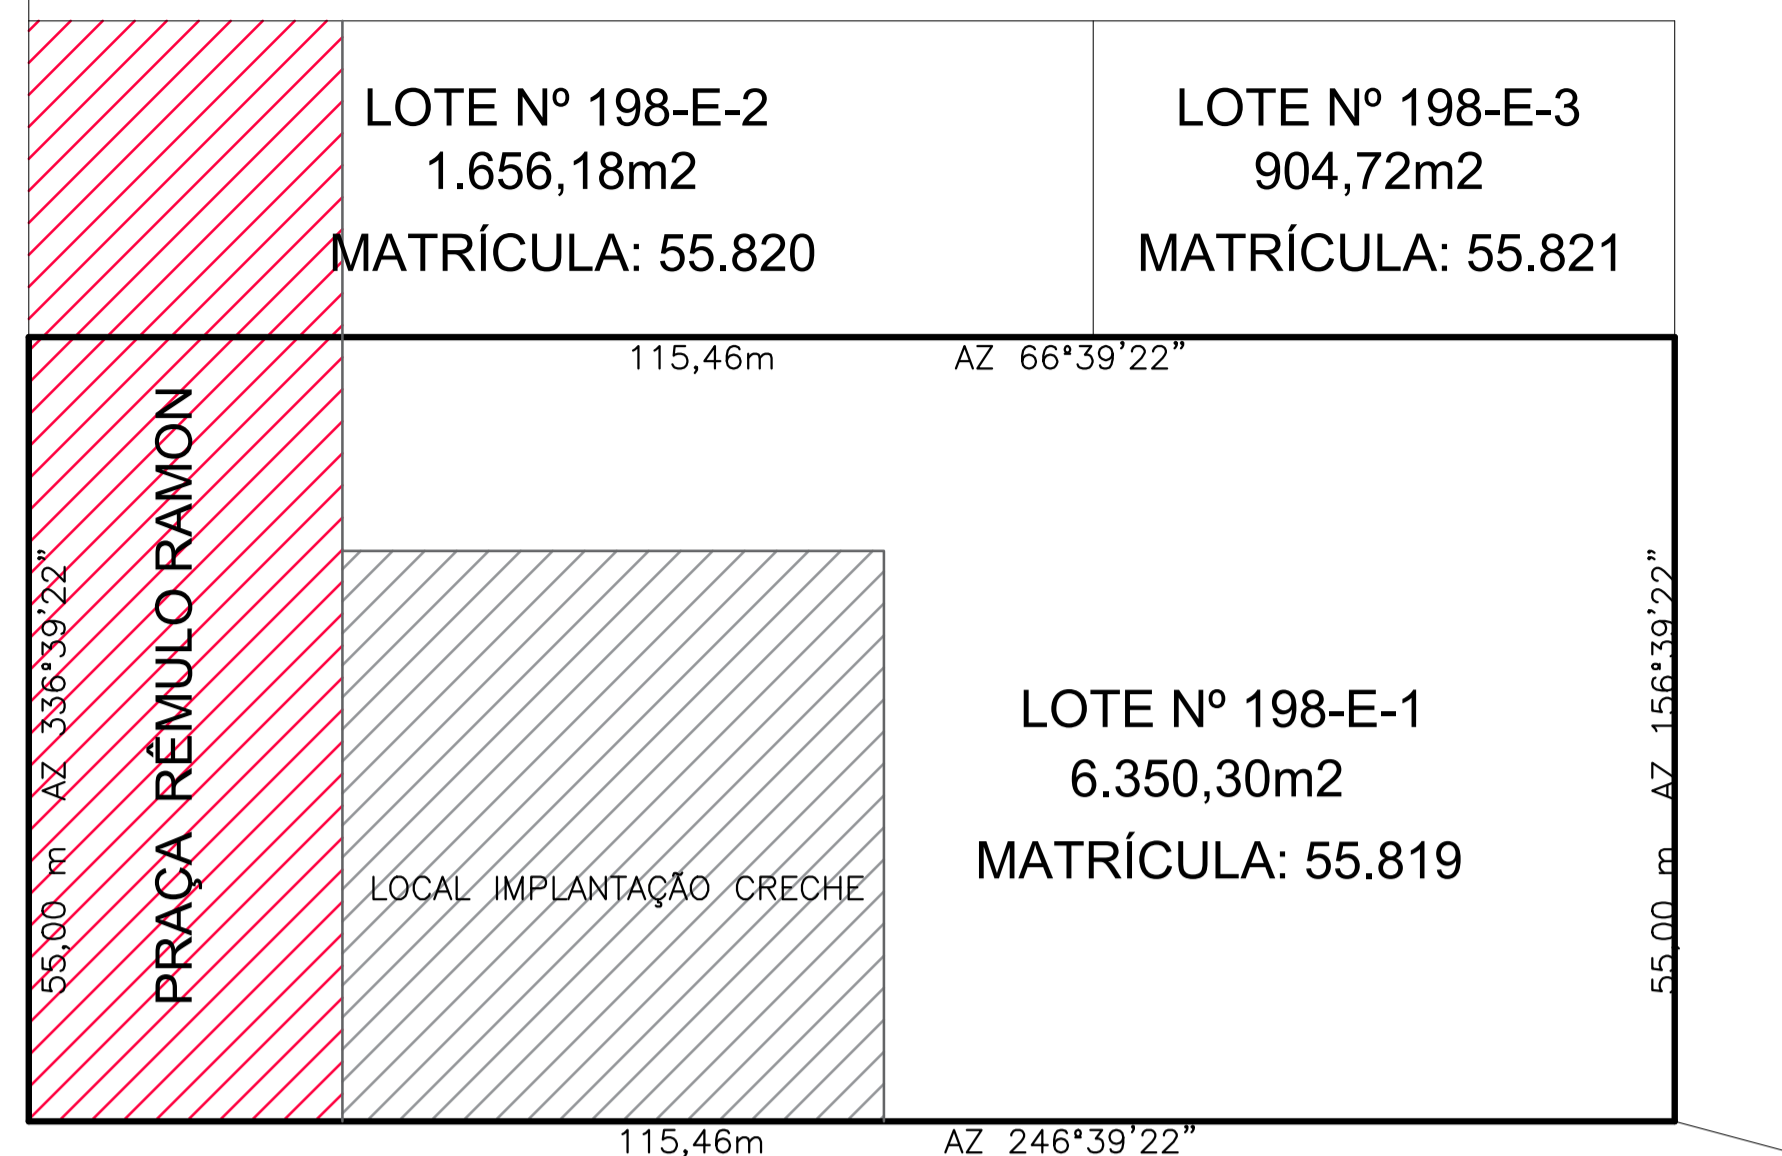

PROLONGAMENTO
RUA EDMUNDO ANACLETO
(CONVÊNIO EM ANDAMENTO)

PLANTA DE LOCALIZAÇÃO
ESCALA 1:750

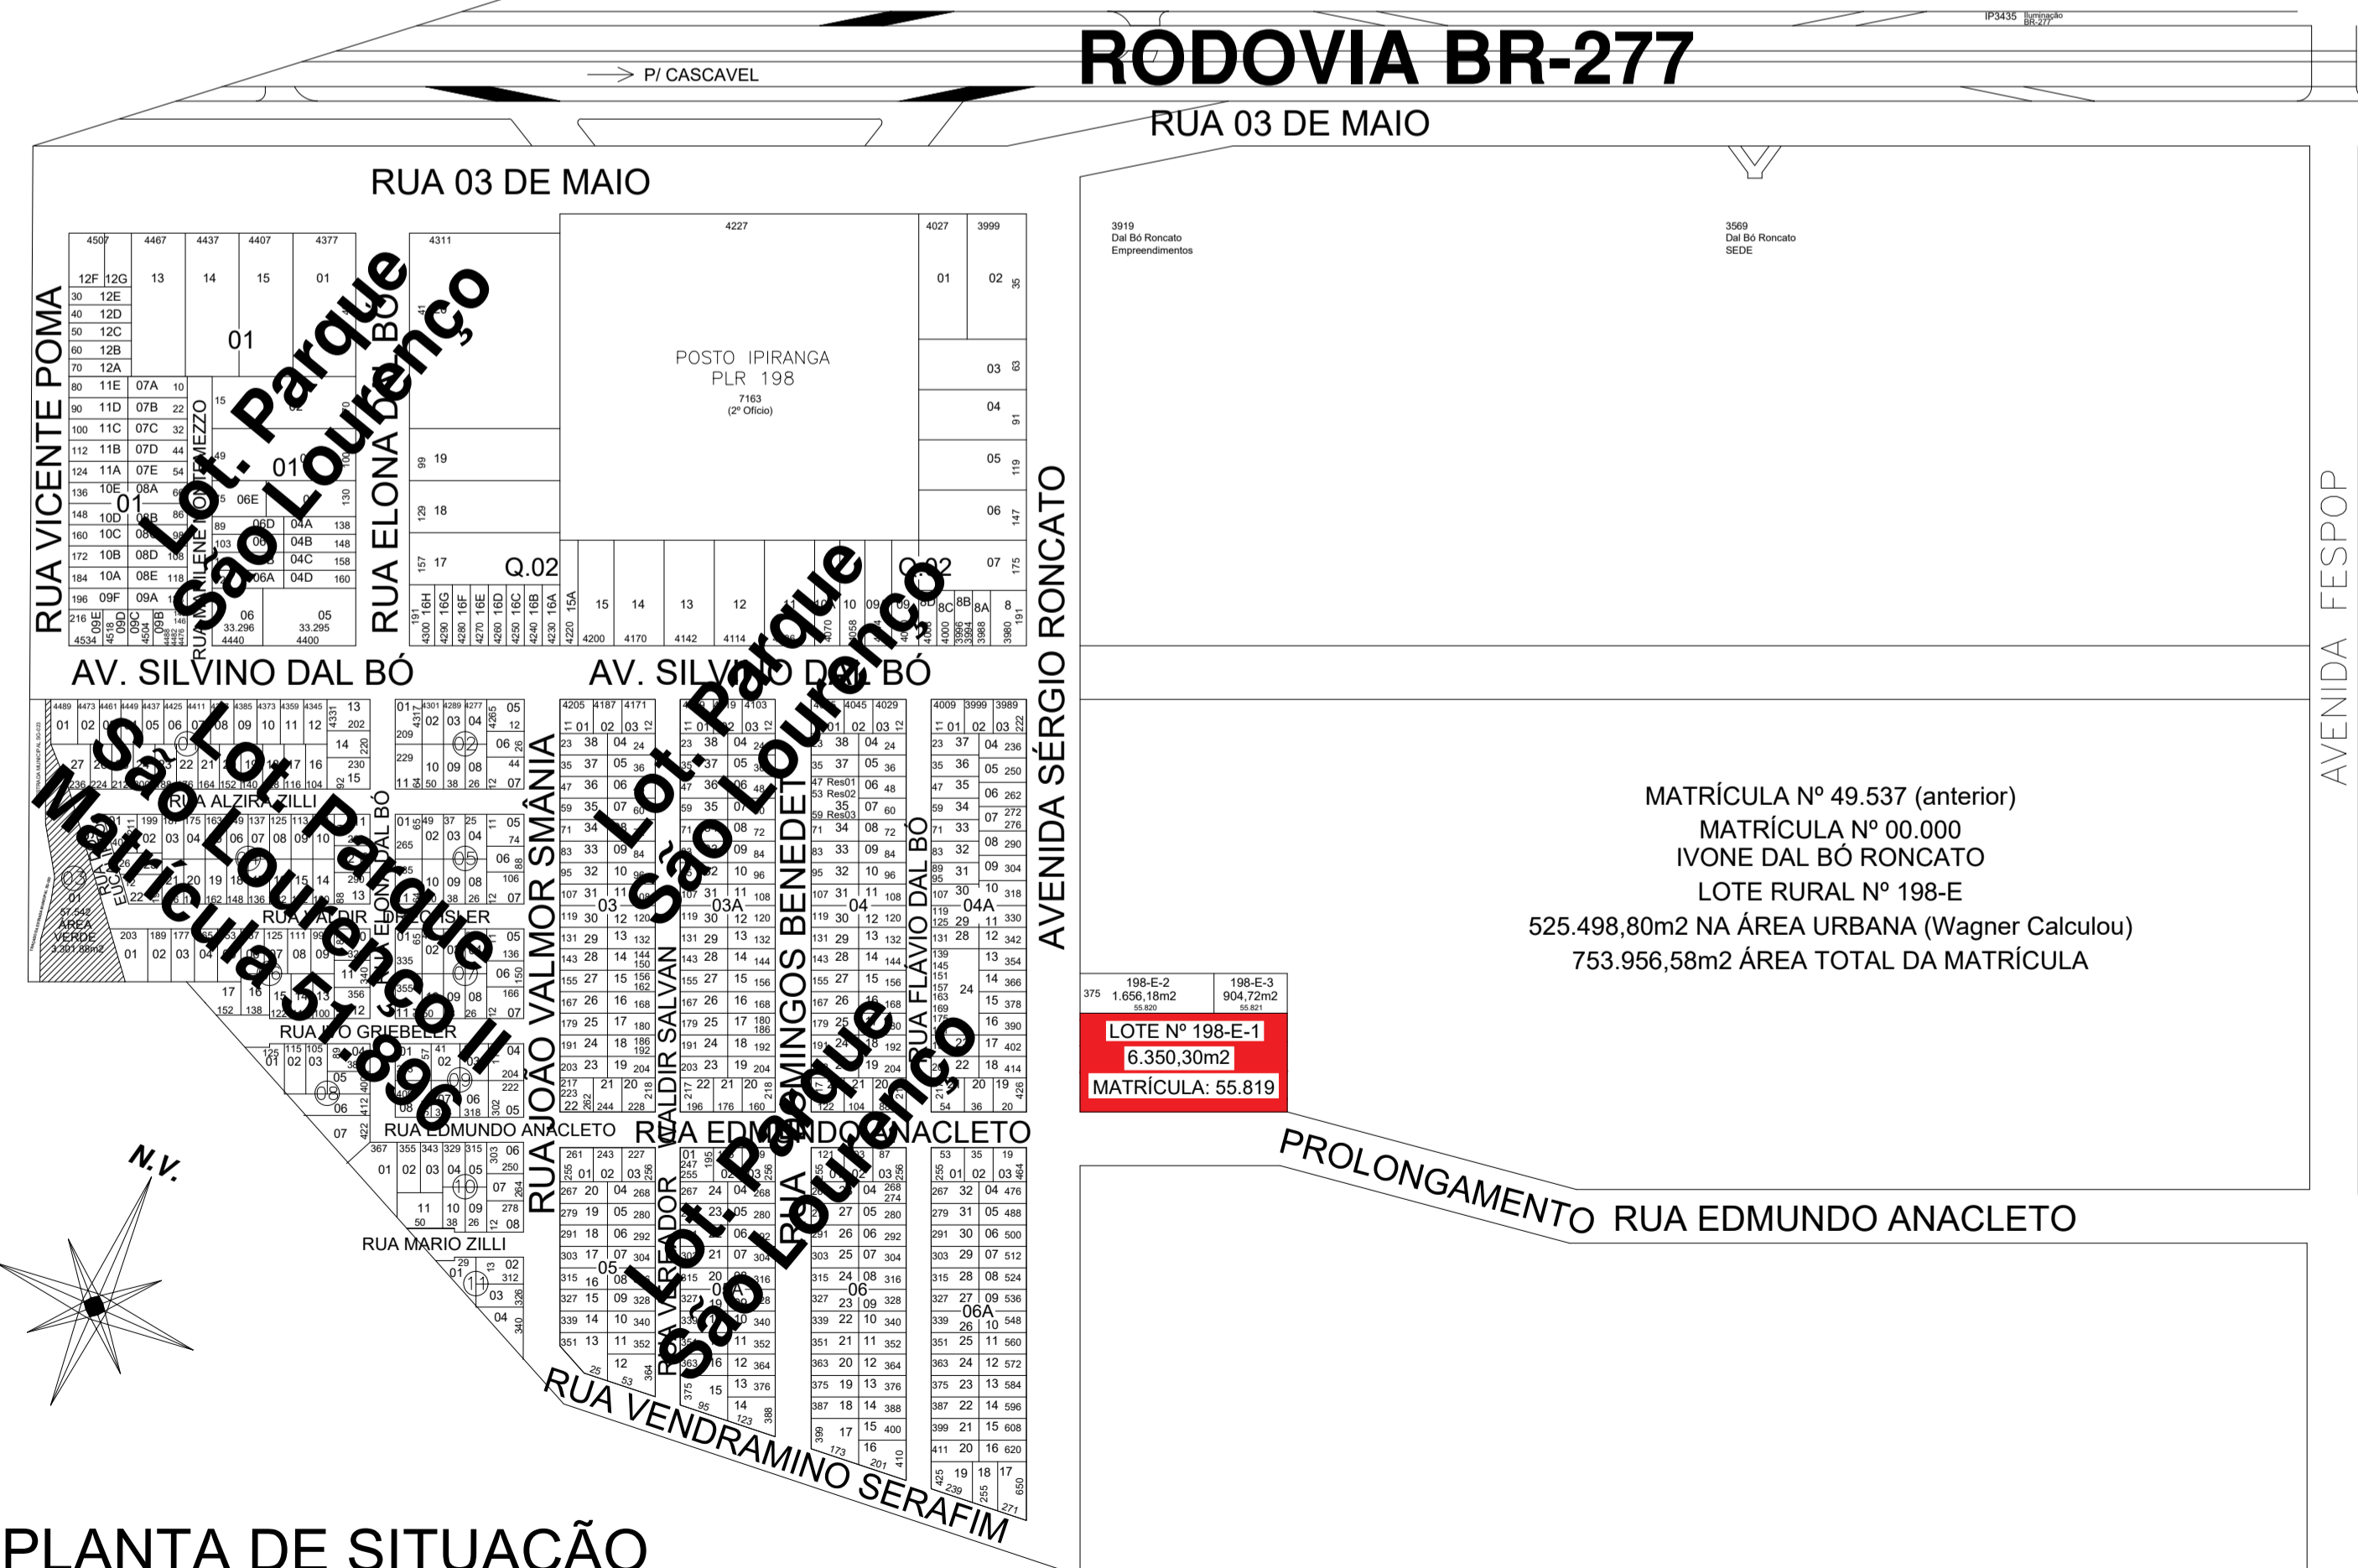

PLANTA DE SITUAÇÃO
ESCALA 1:500

MATRÍCULA Nº 49.537 (anterior)
MATRÍCULA Nº 00.000
IVONE DAL BÓ RONCATO
LOTE RURAL Nº 198-E
525.498,80m² NA ÁREA URBANA (Wagner Calculou)
753.956,58m² ÁREA TOTAL DA MATRÍCULA

198-E-2
1.656,18m²
198-E-3
904,72m²
198-E-1
6.350,30m²
MATRÍCULA: 55.819

MUNICÍPIO DE SANTA TEREZINHA DE ITAIPU-PR
PROJETO ARQUITETÔNICO



OBRA:
ESTUDO PRELIMINAR
CRECHE DO PROGRAMA INFÂNCIA FELIZ PARANÁ
AVENIDA SÉRGIO RONCATO, Nº 413, BAIRRO PARQUE DOS ESTADOS

REFERÊNCIA:
PLANTA DE SITUAÇÃO, PLANTA DE LOCALIZAÇÃO,
IMPLANTAÇÃO ESQUEMÁTICA

MUNICÍPIO:
ANTONIO LUIZ BENDO - PREFEITO MUNICIPAL

RESP. TÉCNICO:
ADRIELLI PEREIRA - CAU Nº A166258-9

ELABORAÇÃO:
SECRETARIA DE PLANEJAMENTO URBANO

DESENHO:
ADRIELLI PEREIRA

PRANCHA:
ÚNICA

DATA:
setembro/2025

ESCALA:
INDICADAS