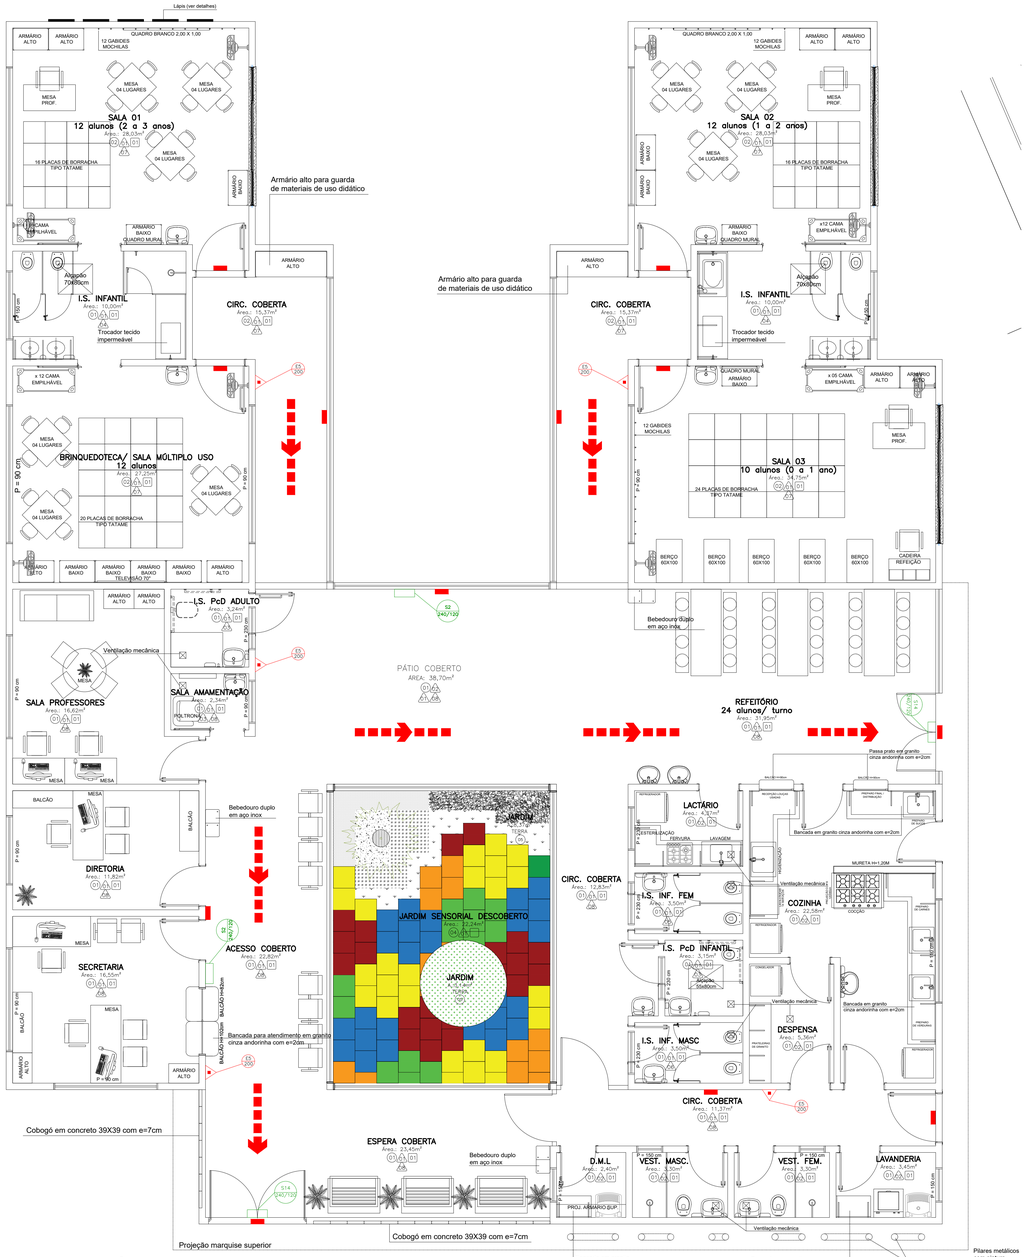

PLANTA TÉRREO

Área: 456,86 m²

Escala: 1:50

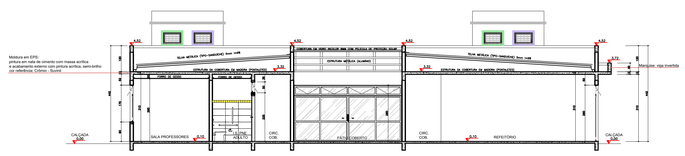

CORTE AA'

Escala: 1:100

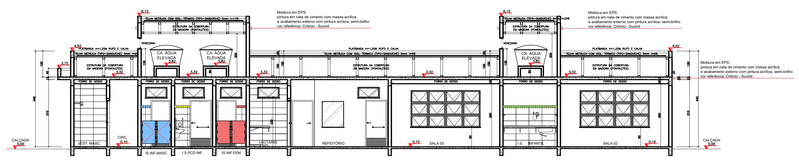

CORTE BB'

Escala: 1:100

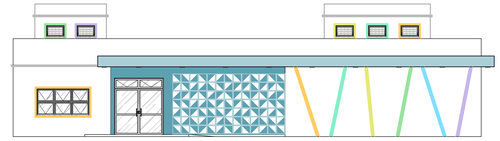

ELEVAÇÃO 01 - FRONTAL

Escala: 1:100

ELEVAÇÃO 02 - LATERAL DIREITA

Escala: 1:100

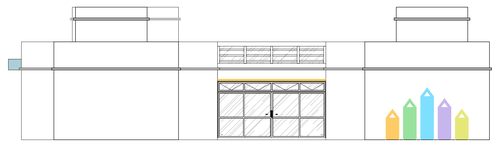

ELEVAÇÃO 03 - POSTERIOR

Escala: 1:100

ELEVAÇÃO 04 - LATERAL ESQUERDA

Escala: 1:100

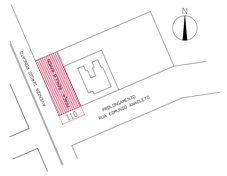

PLANTA SITUAÇÃO

ESCALA 1:100

QUANTITATIVO	
EXTINTOR CARGA DE PÓ ABC = 2-A : 20-B:C	5
PONTO DE ILUMINAÇÃO DE EMERGÊNCIA	12
PLACA DE SINALIZAÇÃO S2	2
PLACA DE SINALIZAÇÃO S14	2
PLACA DE SINALIZAÇÃO E5	5

SIMBOLOGIA PARA SINALIZAÇÃO DE EMERGÊNCIA
SINALIZAÇÃO DE ORIENTAÇÃO E SALVAMENTO

CÓDIGO	DIMENSÃO L	DIMENSÃO H	DISTÂNCIA MÁXIMA	SÍMBOLO	SIGNIFICADO	APLICAÇÃO
S2	240	120	8m		SAÍDA DE EMERGÊNCIA	INDICAÇÃO DO SENTIDO (ESQUERDA OU DIREITA) DE SAÍDA DE EMERGÊNCIA. DIMENSÕES MÍNIMAS: L=2H
S14	240	120	8m		SAÍDA DE EMERGÊNCIA	INDICAÇÃO DA SAÍDA DE EMERGÊNCIA, COM OU SEM COMPLEMENTAÇÃO DO PICTOGRAMA FOTOLUMINESCENTE (IMAGEM).

SIMBOLOGIA PARA SINALIZAÇÃO DE EMERGÊNCIA
SINALIZAÇÃO DE EQUIPAMENTOS DE COMBATE A INCÊNDIO

CÓDIGO	DIMENSÃO L	DIMENSÃO H	DISTÂNCIA MÁXIMA	SÍMBOLO	SIGNIFICADO	APLICAÇÃO
E5	30	30	13m		EXTINTOR DE INCÊNDIO	INDICAÇÃO DE LOCALIZAÇÃO DOS EXTINTORES DE INCÊNDIO

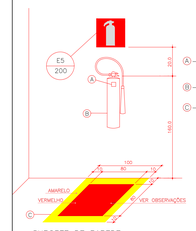

SUPORTE DE PAREDE

DETALHE INSTALAÇÃO DOS EXTINTORES

SEM ESCALA

OBSERVAÇÕES:

A - NAS ETIQUETAS DE CARGA E RECARGA DEVERÁ CONSTAR O NOME E/OU ENDEREÇO DA EDIFICAÇÃO.

B - OS EXTINTORES DEVEM SER DE MARCAS E TIPO DEVIDAMENTE APROVADOS PELA ABNT.

C - NOS DEPÓSITOS, ÁREAS DE VENDA E OUTROS LOCAIS ONDE EXISTA A POSSIBILIDADE DE OBSTRUÇÃO DO EQUIPAMENTO, DEVERÃO SER PINTADOS NO PISO, UM QUADRADO COM ÁREA DE (1,0X1,0)m², INDICADO NA CONVEIÇÃO DE SINALIZAÇÃO DE EMERGÊNCIA, CONFORME NPT 020/11 DO CPI/CBPR.

PLANO DE SEGURANÇA CONTRA INCÊNDIO E PÂNICO

IDENTIFICAÇÃO DA EDIFICAÇÃO E/OU ÁREA DE RISCO

PAVIMENTO OU SETOR	OCUPAÇÃO	C (MJ/m2)	Nº DE PAVIMENTOS	PÉ DIREITO (m)	ÁREA (m2)
TÉRREO	E-5: Pré-Escolar	300	01	3,10	3,10
ALTURA: TÉRREA	RISCO: MODERADO			ÁREA TOTAL (m2):	456,86

MEDIDAS DE SEGURANÇA CONTRA INCÊNDIO

	ACESSO DE VIATURAS DO CORPO DE BOMBEIROS		ILUMINAÇÃO DE EMERGÊNCIA
	SEPARAÇÃO ENTRE EDIFICAÇÕES		ALARME DE INCÊNDIO
	SEGURANÇA ESTRUTURAL NAS EDIFICAÇÕES		SINALIZAÇÃO DE EMERGÊNCIA
	COMPARTIMENTAÇÃO VERTICAL		EXTINTORES DE INCÊNDIO
	CONTROLE DE MATERIAL DE ACABAMENTO		HIDRANTES
	SAÍDA DE EMERGÊNCIA		CHUVEIROS AUTOMÁTICOS
	BRIGADA DE INCÊNDIO		RESFRIAMENTO
	CONTROLE DE FUMAÇA		ESPUMA
	PLANO DE EMERGÊNCIA		SISTEMA FIXO DE GASES LIMPOS

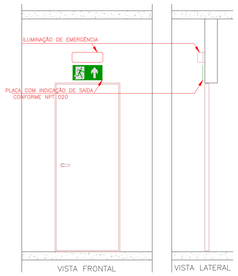

OBS: TODOS OS DETALHES DEVERÃO SEGUIR O PADRÃO DO CORPO DE BOMBEIROS.

LEGENDA

- EXTINTOR CARGA DE PÓ ABC = 2-A : 20-B:C
- PONTO DE ILUMINAÇÃO DE EMERGÊNCIA
- DIREÇÃO DO FLUXO DA ROTA DE FUGA
- SAÍDA FINAL DA ROTA DE FUGA
- PARA RAIO

NOTAS

1 - PREVER PROTEÇÃO CONTRA INTEMPERIES NOS EXTINTORES EXTERNO.

2 - O SISTEMA DE ILUMINAÇÃO DE EMERGÊNCIA SERÁ ATRAVÉS DE BLOCOS AUTÔNOMOS COM BATERIA INTERNA E TER AUTONOMIA DE NO MÍNIMO 60 MINUTOS.

3 - O PARA RAIO DEVERÁ SER EXECUTADO CONFORME NBR 5419/93.

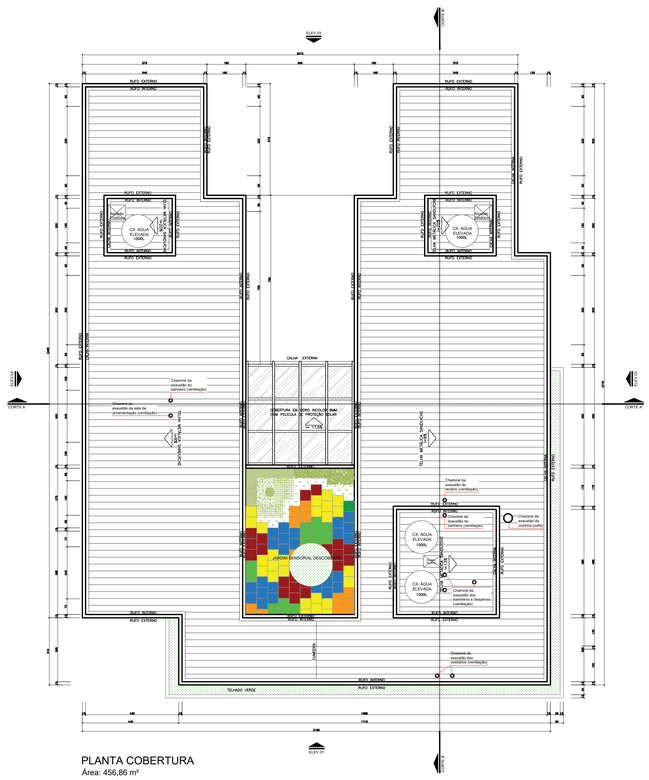

PLANTA COBERTURA

Área: 456,86 m²

Escala: 1:50

QUADRO DE RESUMO DAS MEDIDAS DE SEGURANÇA CONTRA INCÊNDIO CRECHE	
SAÍDAS DE EMERGÊNCIA	OBEDECERÁ A NPT 011
ILUMINAÇÃO DE EMERGÊNCIA	OBEDECERÁ A NPT 018
SINALIZAÇÃO DE EMERGÊNCIA	SINALIZAÇÃO POR PLACAS FOTOLUMINESCENTES O SISTEMA DE SINALIZAÇÃO DE EMERGÊNCIA ATENDE À NPT 020
EXTINTORES	EXTINTOR CARGA DE PÓ ABC = 2-A : 20-B:C CONFORME NPT 021

OBSERVAÇÃO:
O PROJETO APRESENTADO REFERE-SE A EDIFICAÇÃO DO PROGRAMA INFÂNCIA FELIZ PARANÁ - CRECHE - PROJETO DE AUTORIA E RESPONSABILIDADE DAS ARQUITETAS ADRIANA GARCIA, CAU A43.929-0 E ISAURA MARQUES DE SOUZA, CAU A30.869-2, SOB OS RRTs Nº:14609419, Nº:14609238 E Nº:14606449. CABE À PREFEITURA MUNICIPAL DE SANTA TEREZINHA DE ITAIPU APENAS A RESPONSABILIDADE SOBRE A IMPLANTAÇÃO DO PROJETO PADRÃO.

GOVERNO DO ESTADO DO PARANÁ
SECRETARIA DO DESENVOLVIMENTO SOCIAL E FAMÍLIA
PROGRAMA INFÂNCIA FELIZ
NÚCLEO TÉCNICO DE ARQUITETURA

PROPRIETÁRIO: SECRETARIA DO DESENVOLVIMENTO SOCIAL E FAMÍLIA	MUNICÍPIO: ESTADO DO PARANÁ
OBRA: PROJETO PADRÃO CHECHES	ÁREA EDIFICADA: 456,86m²
OBJETO: EDIFICAÇÃO PÚBLICA EM ALVENARIA	TIPO:
LOCAL: AVENIDA SÉRGIO RONCATO, 413, BAIRRO PARQUE DOS ESTADOS	CONSTRUÇÃO:
AUTORES DO PROJETO PADRÃO/ REGISTRO PROF.:	PROJETO: **PREVENÇÃO CONTRA INCÊNDIO**
ARQ. ADRIANA GARCIA CAU A43.929-0	REFERÊNCIA: **PLANTAS, CORTES, ELEVAÇÃO E DETALHES**
ARQ. ISAURA MARQUES DE SOUZA CAU A30.869-2	

PREFEITURA MUNICIPAL DE SANTA TEREZINHA DE ITAIPU, PR
CNPJ 75.425.314/0001-35

AUTOR DO PROJETO DE IMPLANTAÇÃO REGISTRO PROF.
ARQ./ENG. ADRIELLI PEREIRA CAU A 199258-9

DESENHO: LARISSA
DATA: SETEMBRO 2025
ESCALA DO DESENHO: INDICADA
ARQUIVO: Creche_34 alunos - R06 - PSCIP.dwg

INC 01 01