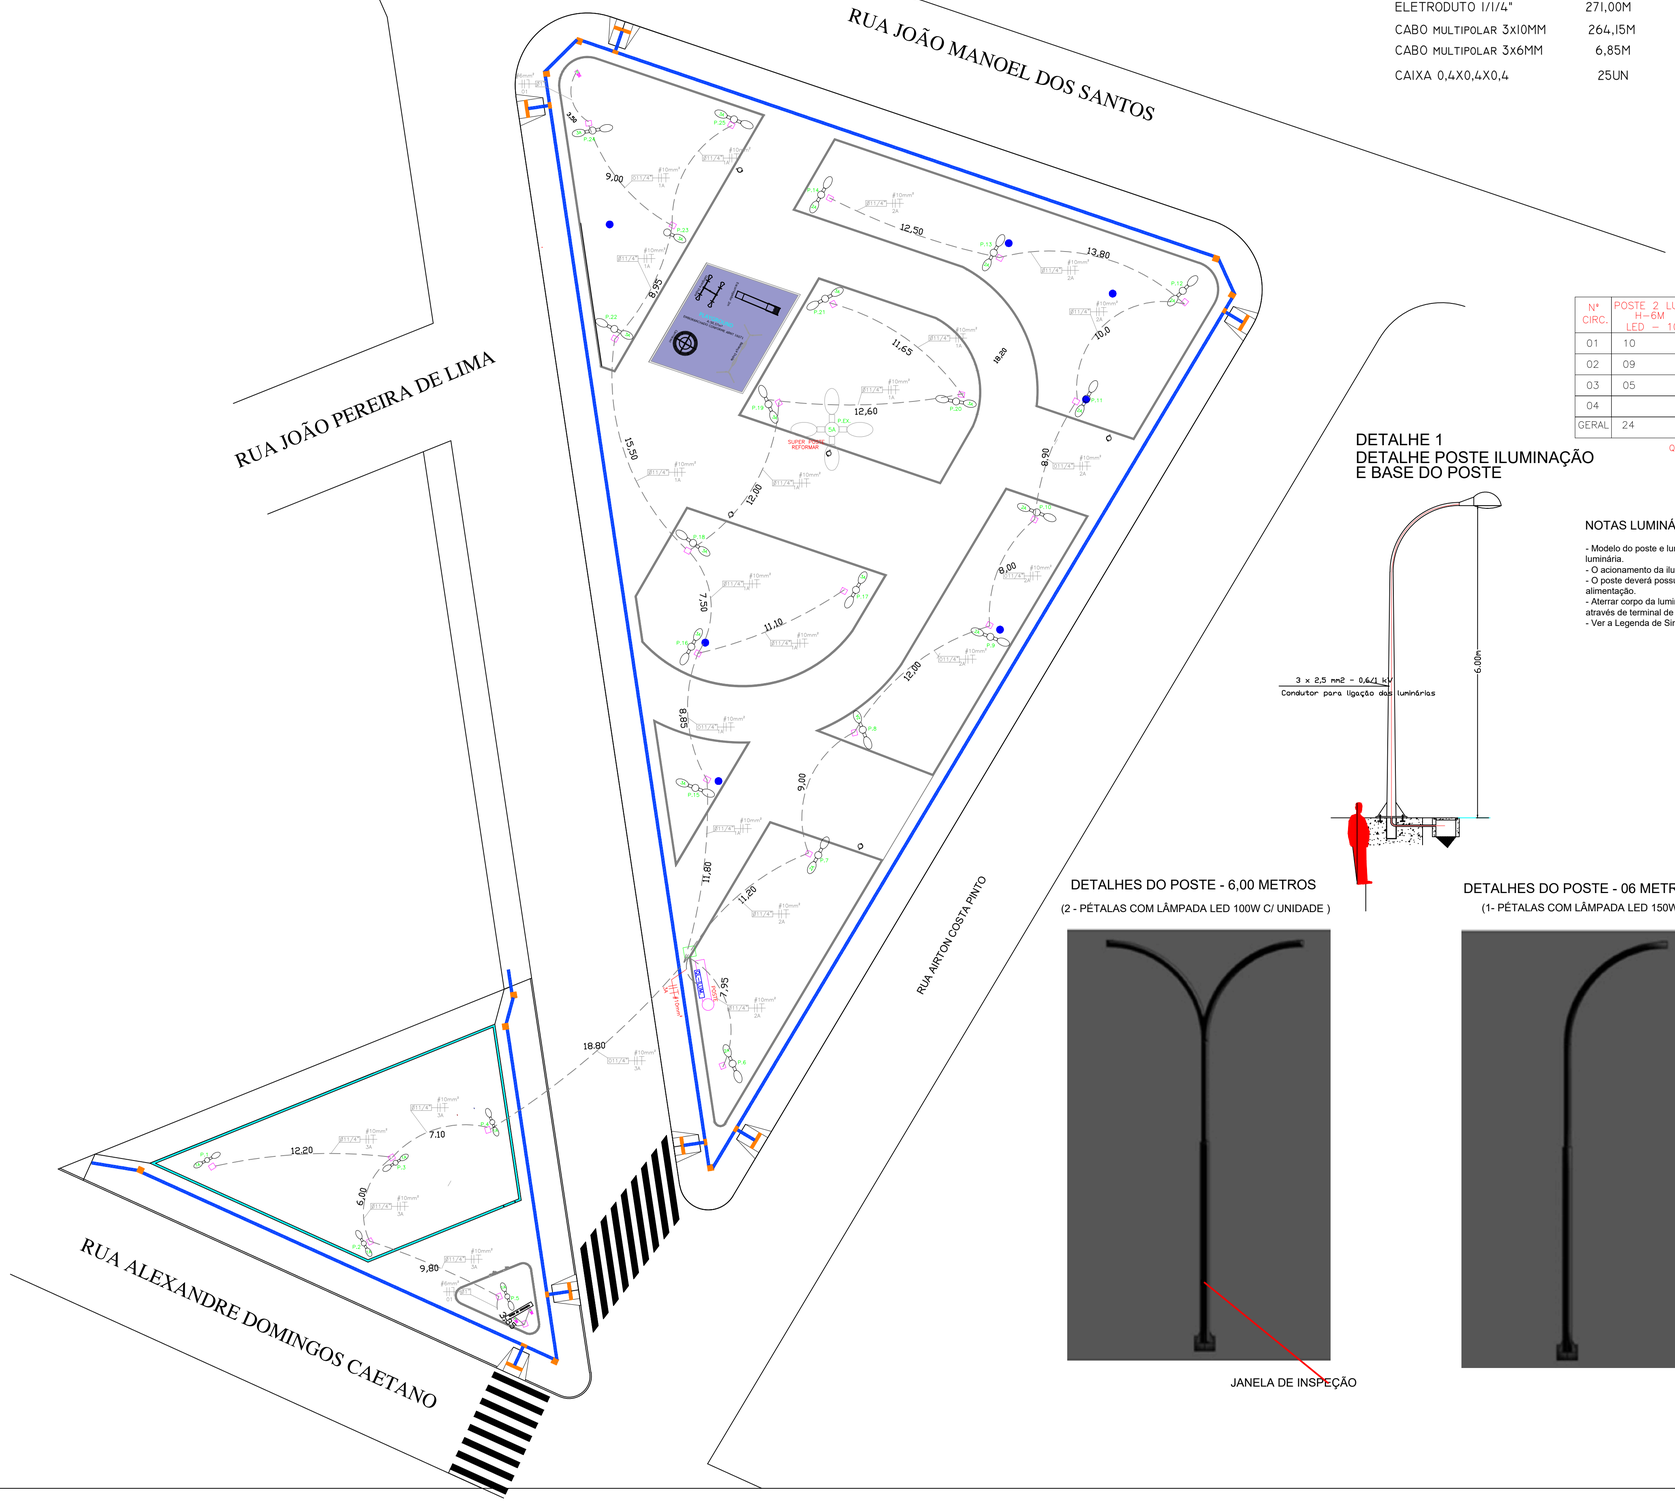

RESUMOS:

ENTRADA DE ENERGIA	1,00UN
POSTE TELECONICO DUPLO.	24,00UN
POSTE TELECONICO SIMPLES.	1,00UN
ELETRODUTO 1/1/4"	271,00M
CABO MULTIPOLAR 3X10MM	264,15M
CABO MULTIPOLAR 3X6MM	6,85M
CAIXA 0,4X0,4X0,4	25UN

SIMBOLOGIA

- QD
- CAIXA DE CONCRETO PARA USO SUBTERRÂNEO 40X40x40 OU ESPECIFICADA
- CAIXA DE CONCRETO PARA USO SUBTERRÂNEO 60X60 OU ESPECIFICADA
- REFLETOR LUMINÁRIA LED 50W
- POSTE TELECONICO DE 6 METROS LIVRES COM 1 PÉTALAS PARA LÂMPADAS LED 150W
- SUPER POSTE DE COM 4 PÉTALAS PARA LÂMPADAS LED 100W (EXISTENTE)
- POSTE TELECONICO DUPLO DE 6 METROS LIVRES COM 2 PÉTALAS PARA LÂMPADAS LED 100W
- ELETRODUTO SUBTERRÂNEO A EXECUTAR

QUADRO DE DISTRIBUIÇÃO QL-ILUM.

Nº CIRC.	POSTE 2 LUM. H-6M LED - 100W	POSTE 1 LUM. H-6M LED -150W	REFLETOR LED -50W	POTÊNCIA (W)	PROTEC. (A)	CONDUT. mm2	FASE R.S.T	DISCRIMINAÇÃO
01	10	1		2150	20	10.0		ILUMINAÇÃO (P15 A P-25)
02	09	-	01	1850	16	10.0		ILUMINAÇÃO (P6 A P14)
03	05	-	02	1100	16	10.0		ILUMINAÇÃO (P01 A P05)
04								
GERAL	24	01		5100	50	50.0	RST	GERAL

QUADRO DE DISTRIBUIÇÃO MONTADO EM QUADRO DE COMANDO 600X500X250

DETALHE 1
DETALHE POSTE ILUMINAÇÃO
E BASE DO POSTE

NOTAS LUMINÁRIA DO PARQUE

- Modelo do poste e luminária é orientativo, ver memorial descritivo para as especificações do poste e da luminária.
- O acionamento da iluminação do poste será efetuado por fotocélula integrada à luminária.
- O poste deverá possuir janela de inspeção na base da estrutura para passagem e conexão dos cabos de alimentação.
- Aterrar corpo da luminária e do poste através do condutor de terra do circuito de alimentação conectado através de terminal de compressão tipo olhal.
- Ver a Legenda de Simbologia para mais detalhes.

DETALHES DO POSTE - 6,00 METROS
(2 - PÉTALAS COM LÂMPADA LED 100W C/ UNIDADE)

DETALHES DO POSTE - 06 METROS
(1- PÉTALAS COM LÂMPADA LED 150W)

PROJETO:
ELÉTRICO

FOLHA:
1/2

OBRA:
REVITALIZAÇÃO DA PRAÇA ATÍLIO BETINI

LOCAL:
RUA JOÃO MANOEL DOS SANTOS ESQUINA COM RUA AIRTON COSTA PINTO - BAIRRO VILA RUBIM

MUNICIPIO E COMARCA:
CAMBARÁ - ESTADO DO PARANÁ.

PROPRIETÁRIO:
MUNICÍPIO DE CAMBARÁ.

ESCALA:
INDICADA

DATA:
OUT - 2.024

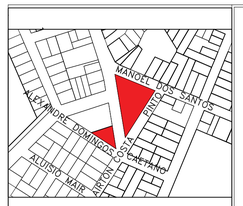

CNPJ Nº 75.442.756/0001-90
PREFEITO MUNICIPAL
JOSÉ SALIM HAGGI NETO

RESPONSÁVEL TÉCNICO
ANDRESSA GARBELLOTTI
ENG. CIVIL CREA/PR-96.115/D

RESUMO DE ÁREAS EM M2:

ÁREA TOTAL DA PRAÇA (INL. CALÇADAS)	2.304,905M²
ÁREA TOTAL (ESPAÇO PET)	512,35M²
ÁREA DO PARQUINHO	50,57M²

PREFEITURA
MUNICIPAL DE CAMBARÁ
AVENIDA BRASIL Nº 1219 - CENTRO
CNPJ: 75.442.756/0001-90
FONE: (043)3532-8800

APROVAÇÕES:
DATA OUTUBRO -2024