

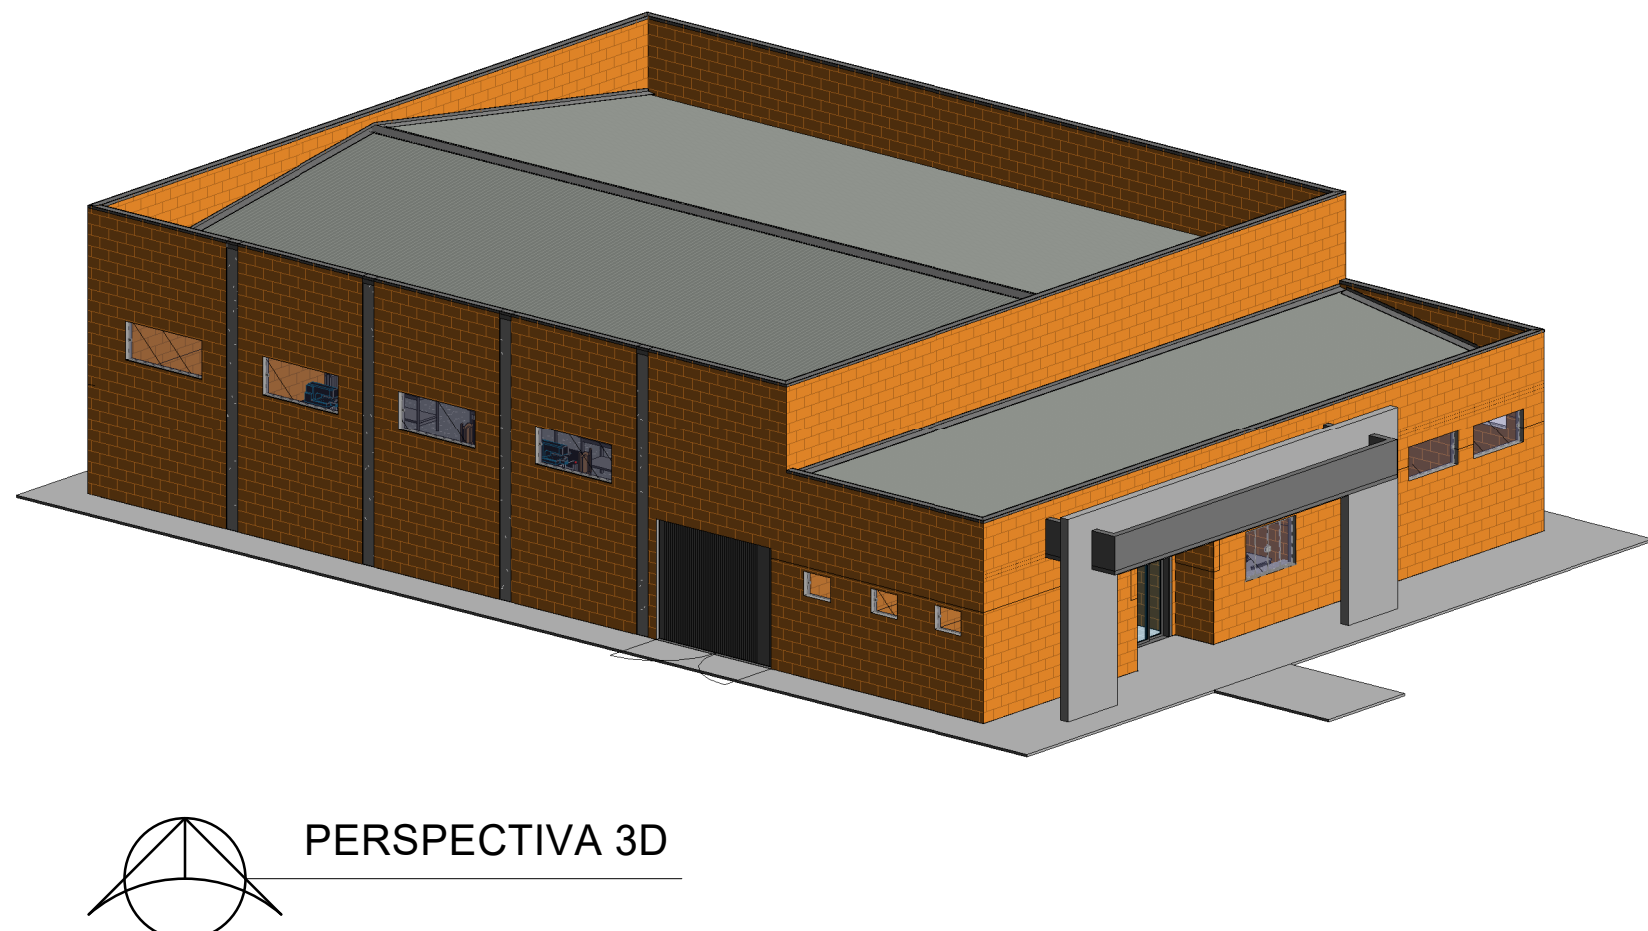
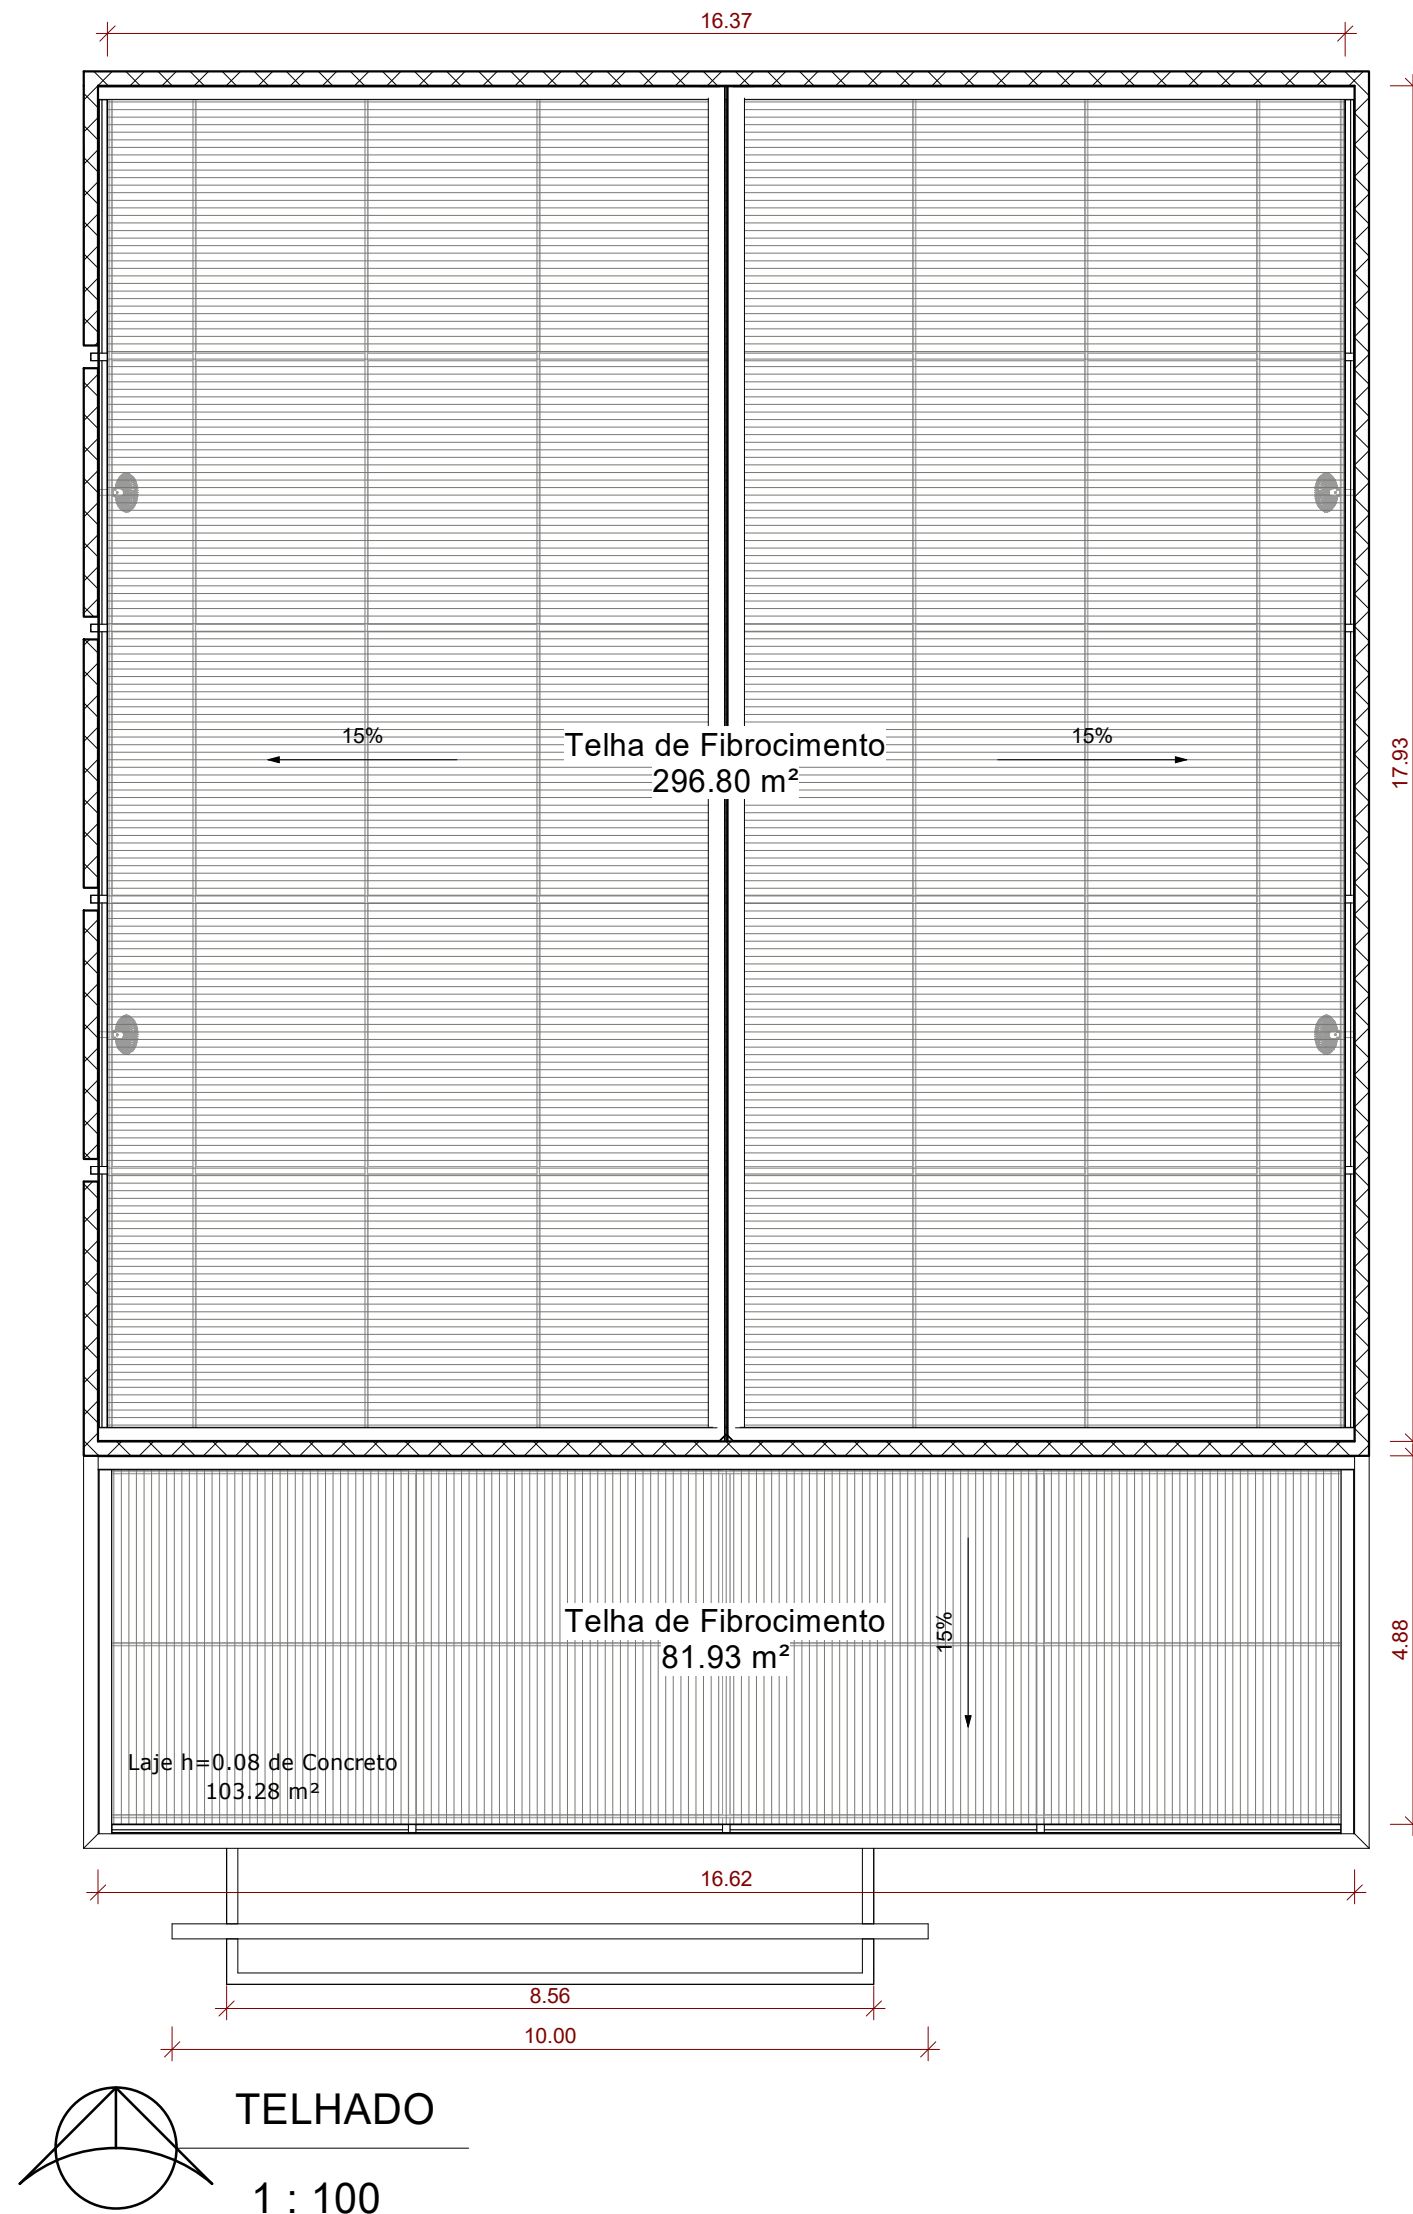
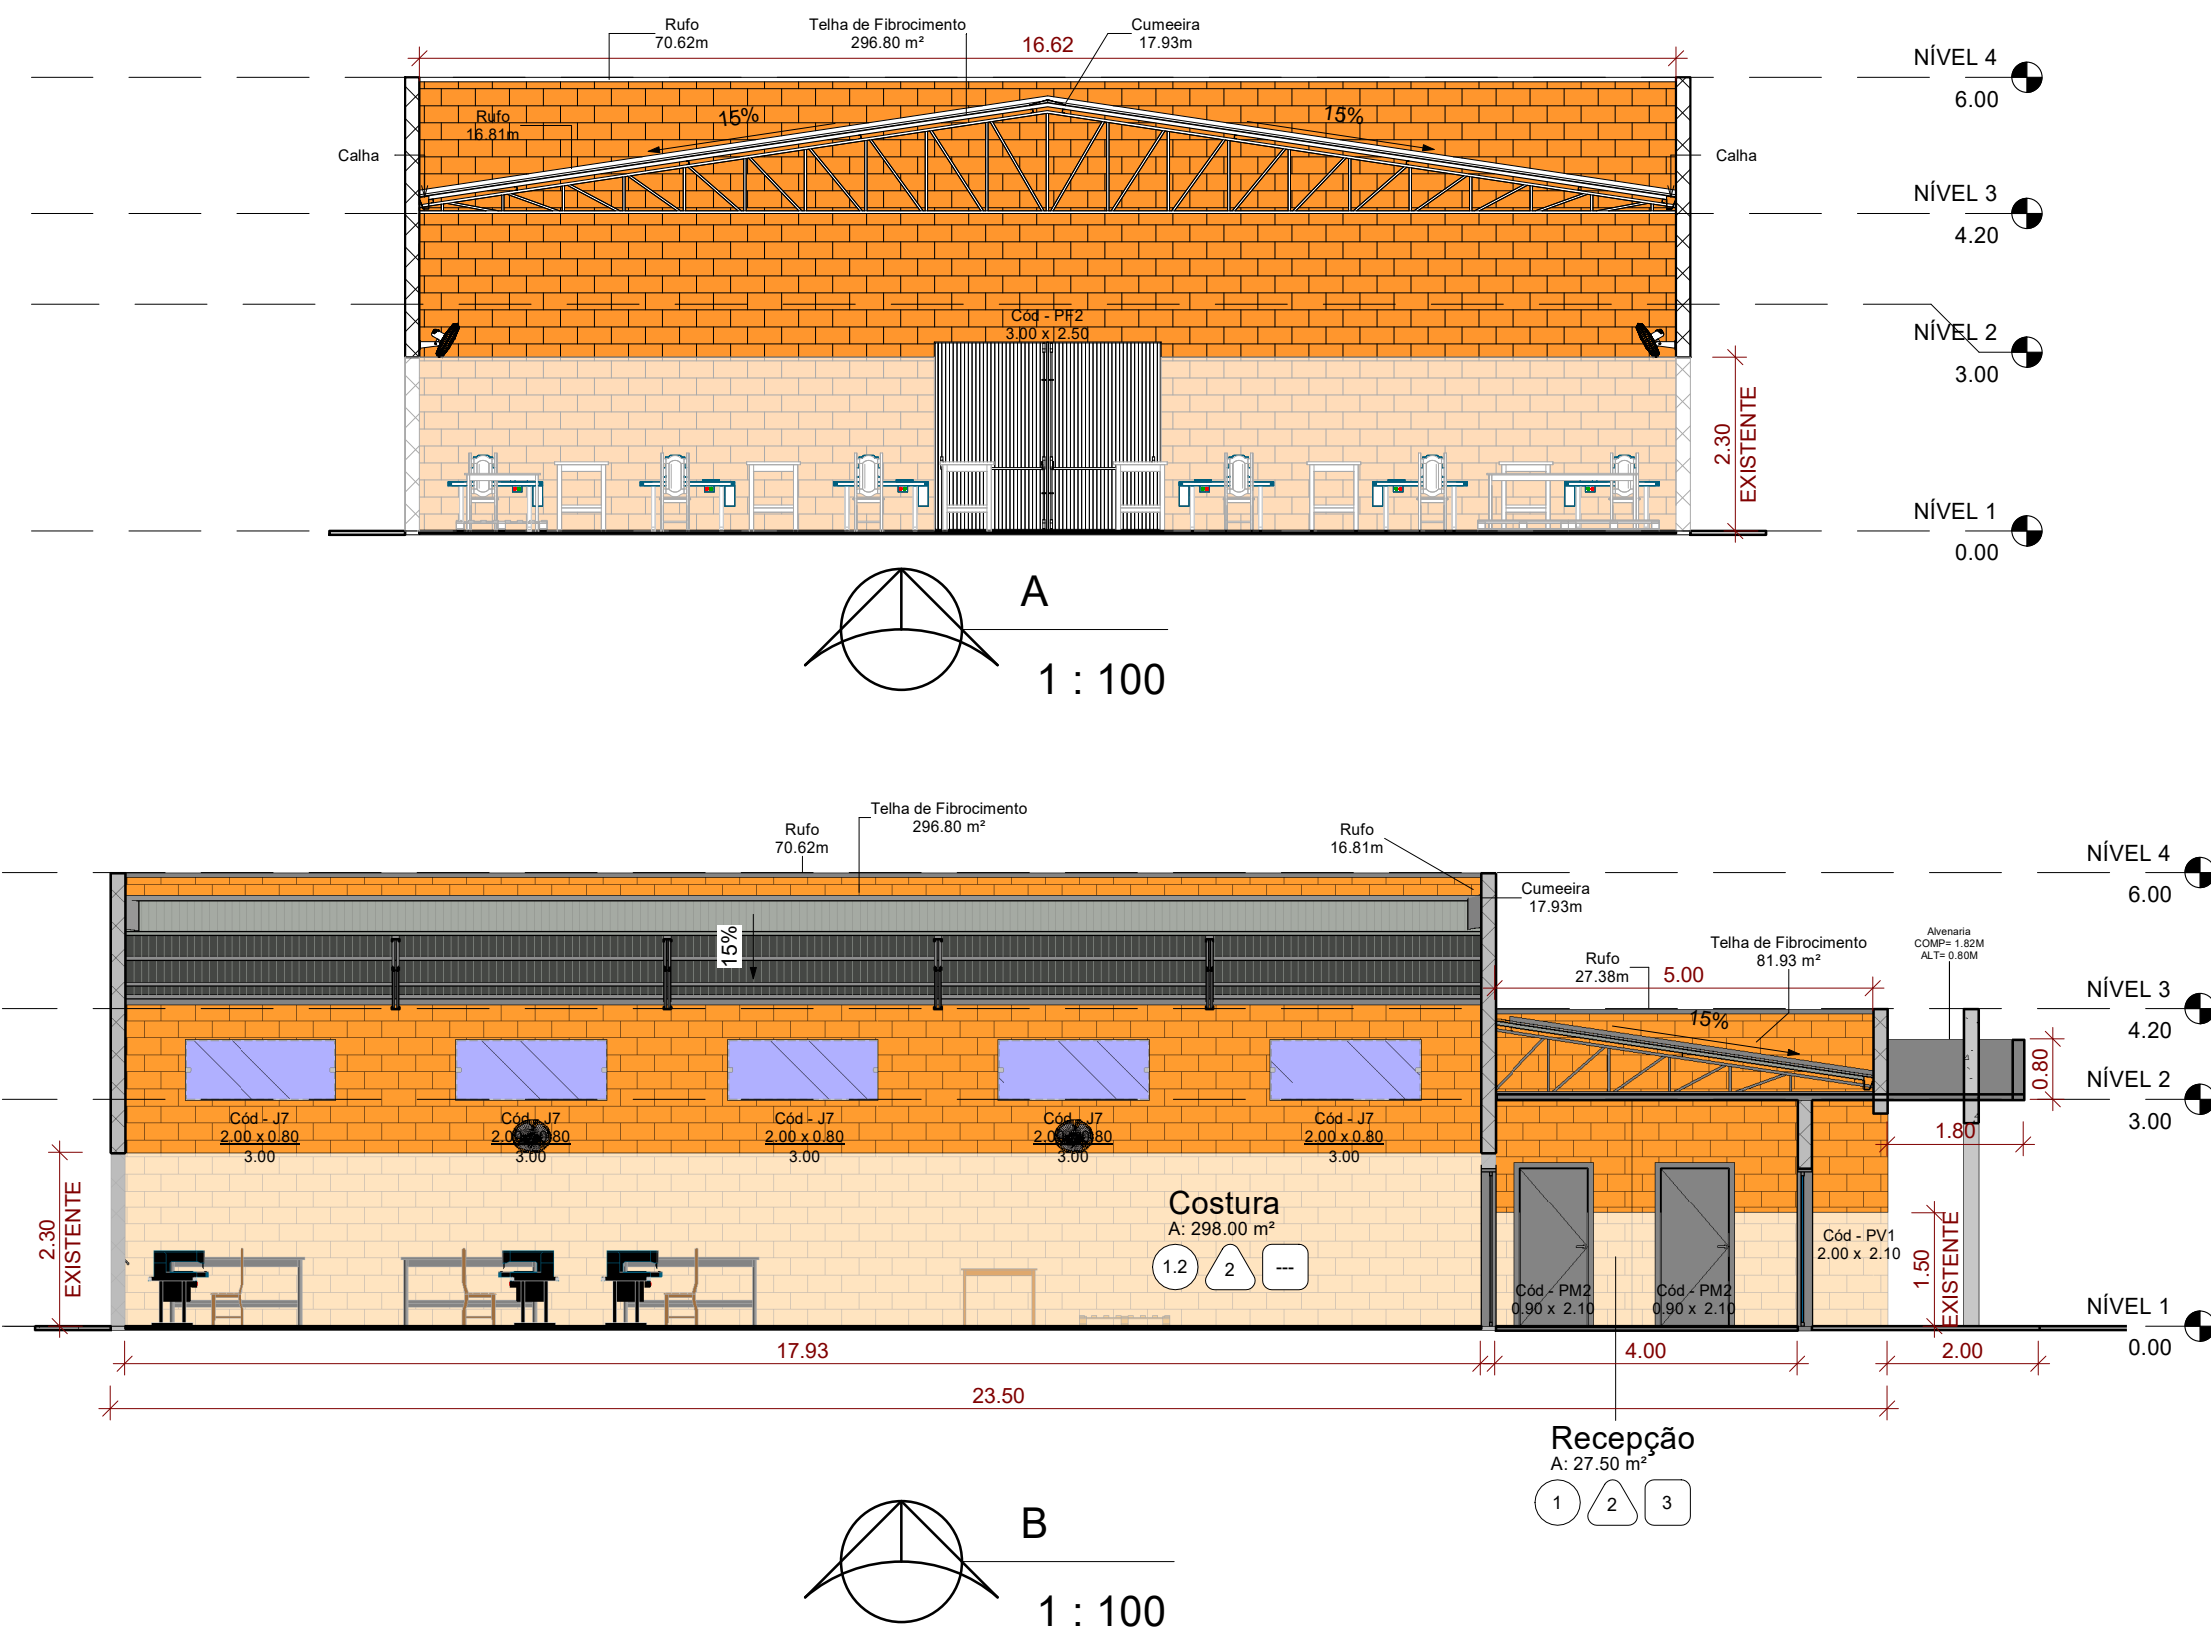
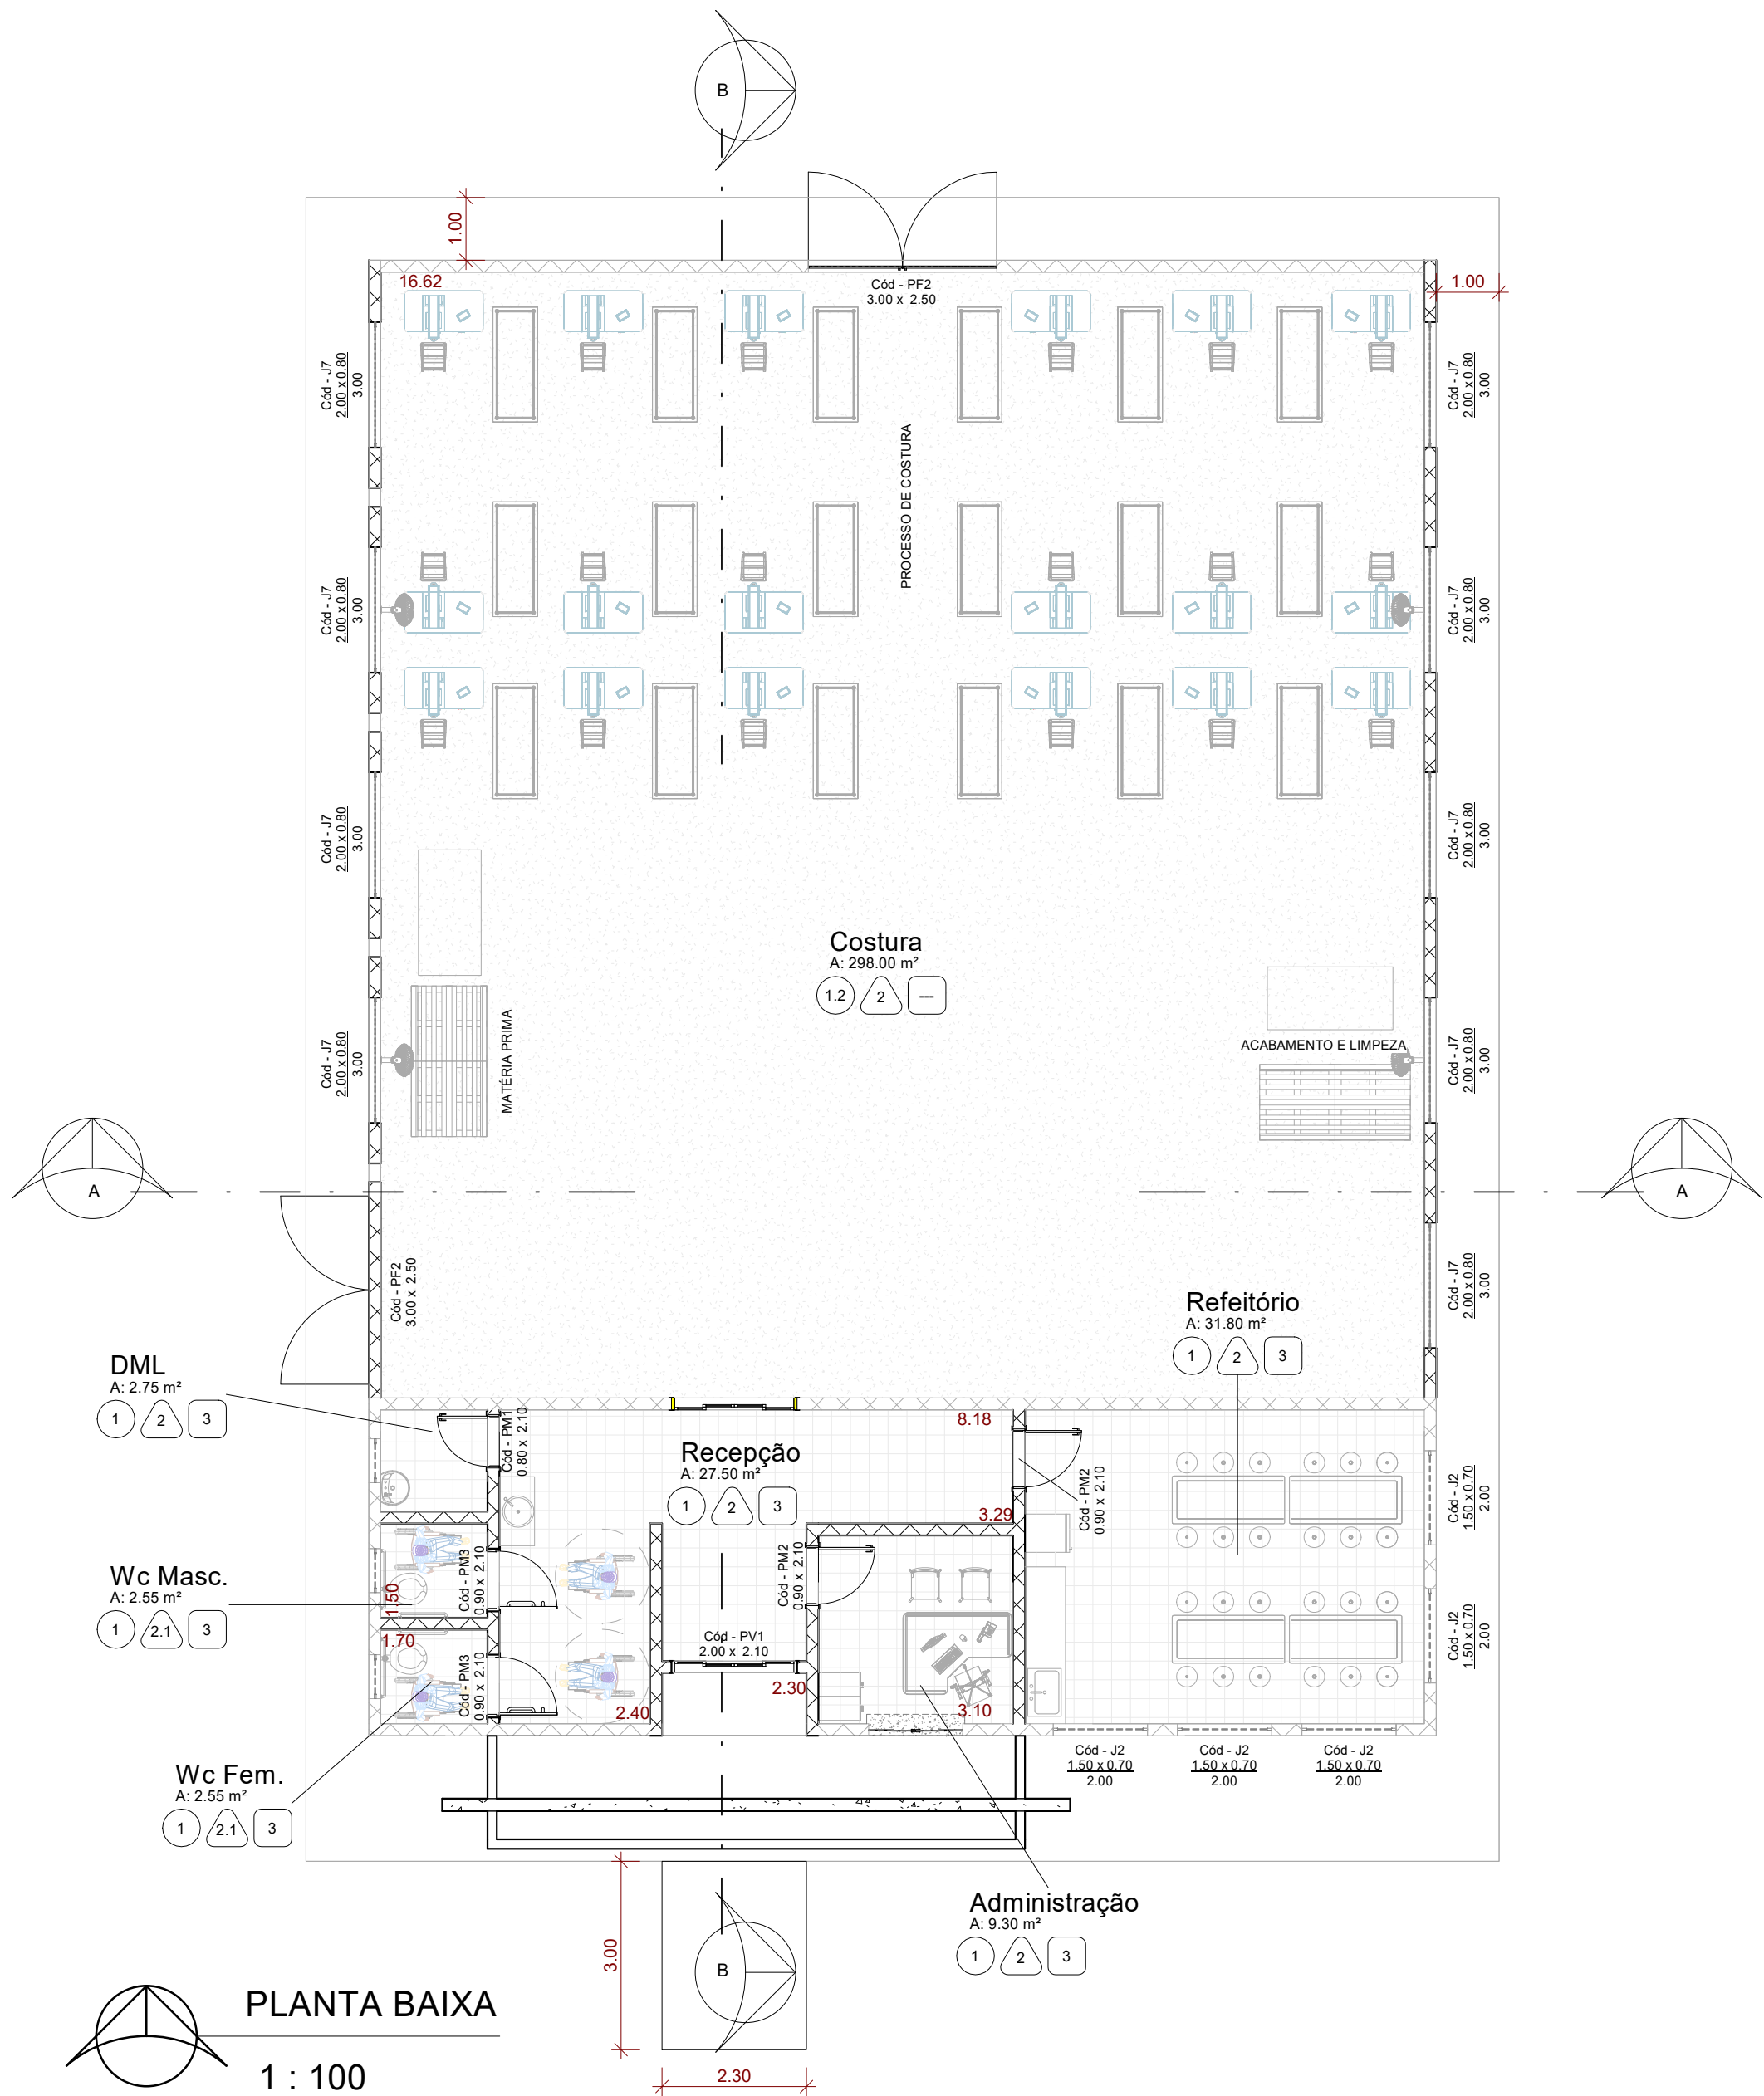


Tabela de Portas						
Qtde	Cód	Modelo	Largura	Altura	Material	Descrição
2	PF2	Portão	3.00	2.50	Ferro	Portão Folha Dupla com Barras Antipânico
Madeira						
1	PM1	Porta	0.80	2.10	Madeira	Porta de Madeira Folha Única
2	PM2	Porta	0.90	2.10	Madeira	Porta de Madeira Folha Única
2	PM3	Porta c/ Barras	0.90	2.10	Madeira	Porta de Madeira Folha Única com Barras Antipânico
Vidro						
2	PV1	Porta	2.00	2.10	Vidro	Porta de Vidro Quádrupla de Correr Abertura Central

Tabela de Janelas						
Qtde	Cód	Modelo	Largura	Altura	Altura do peitoril	Material
3	J1	Janela Basculante	0.70	0.50	1.70	Vidro
5	J2	Janela Basculante	1.50	0.70	2.00	Vidro
18	J7	Janela Basculante	2.00	0.80	3.00	Vidro
1	J8	Janela de Correr 4 Folhas	1.50	1.00	1.10	Vidro

Tabela de Telhado	
Tipo	Área
Telha de Fibrocimento Ondulada	378.73 m²
Total geral	378.73 m²

Tabela de Pisos	
Tipo	Área
Calçada Externa	113.20 m²
Piso Cerâmico	76.45 m²
Piso Cimentado Desempenado	298.00 m²
Total geral	487.65 m²

Tabela de Laje	
Tipo	Área
Laje h=0.08 de Concreto	103.28 m²

Tabela de Calha	
Tipo	Comprimento
Calha	35.86
Calha	16.62

Tabela de Rufos	
Tipo	Comprimento
Cumeeira	17.93
Rufo	98.00
Rufo em Z	60.34

Tabela de Condutor	
Modelo	Comprimento
Condutor	24.20

LEGENDA	
1	PISO CERÂMICO
1.2	PISO CIMENTADO
2	PAREDE - PINTURA EM LATEX
2.1	REVESTIMENTO CERÂMICO ATÉ A LAJE
3	LAJE H=0.08CM DE CONCRETO
	EXISTENTE "MEIO TOM"

PROJETO ARQUITETÔNICO

FOLHA
01 DE 02



PREFEITURA MUNICIPAL DE GUAPIRAMA-PR

PROPRIETÁRIO

Rua 2 de Março, 460 - Centro - CEP:86465-000 - FONE (43) 3573-1122

ENDEREÇO

CONSTRUÇÃO DE BARRACÃO INDUSTRIAL

OBRA

GUAPIRAMA - ESTADO DO PARANÁ

CIDADE

RUA PAULA PORTO BORGES - DISTRITO INDUSTRIAL - LOTE 1

ENDEREÇO

**LOCALIZAÇÃO
SITUAÇÃO S/ ESCALA**



ART n° : 1720214962087

INFORMAÇÕES DO LOTE

QUADRA.....: 01

LOTE.....: 01

CADASTRO.:

MATRICULA:

LOCAL:

Prefeito Municipal
EDUI GONÇALVES

Responsável Técnico
FÁBIA ROBERTA P. ELEUTÉRIO DE OLIVEIRA
Crea SP n° 508.345.854-4/D - Visto Pr n° 145077

A CONSTRUIR:

399,50m²

DESENHISTA:

MARCOS ELEUTÉRIO

Data:

07/2024

APROVAÇÃO: