

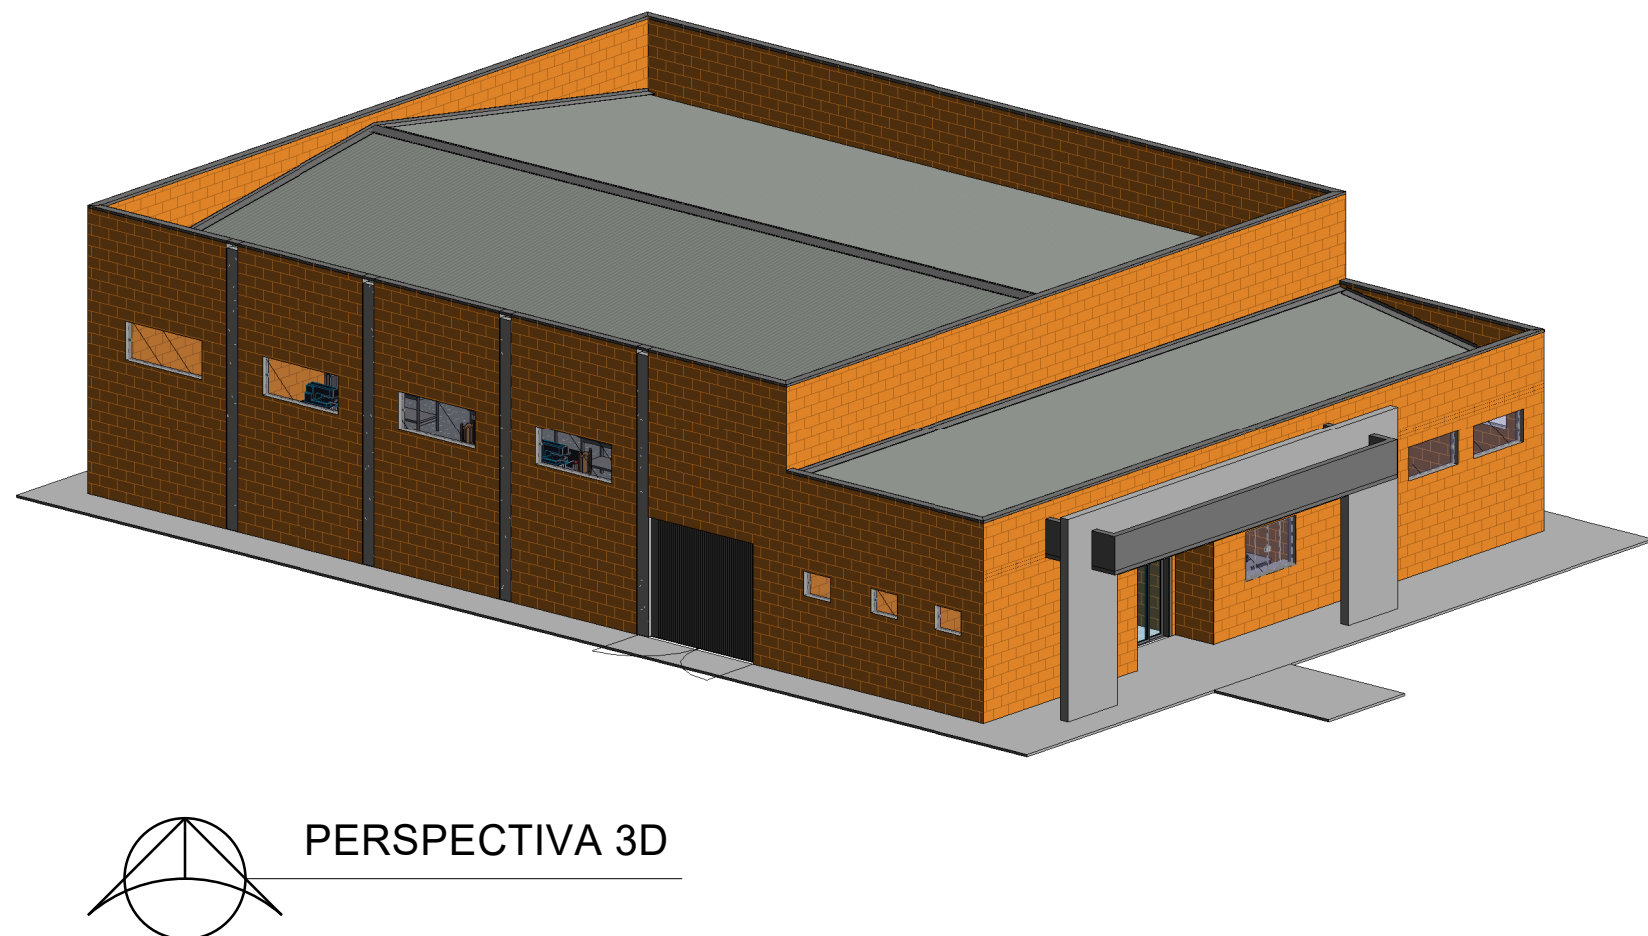
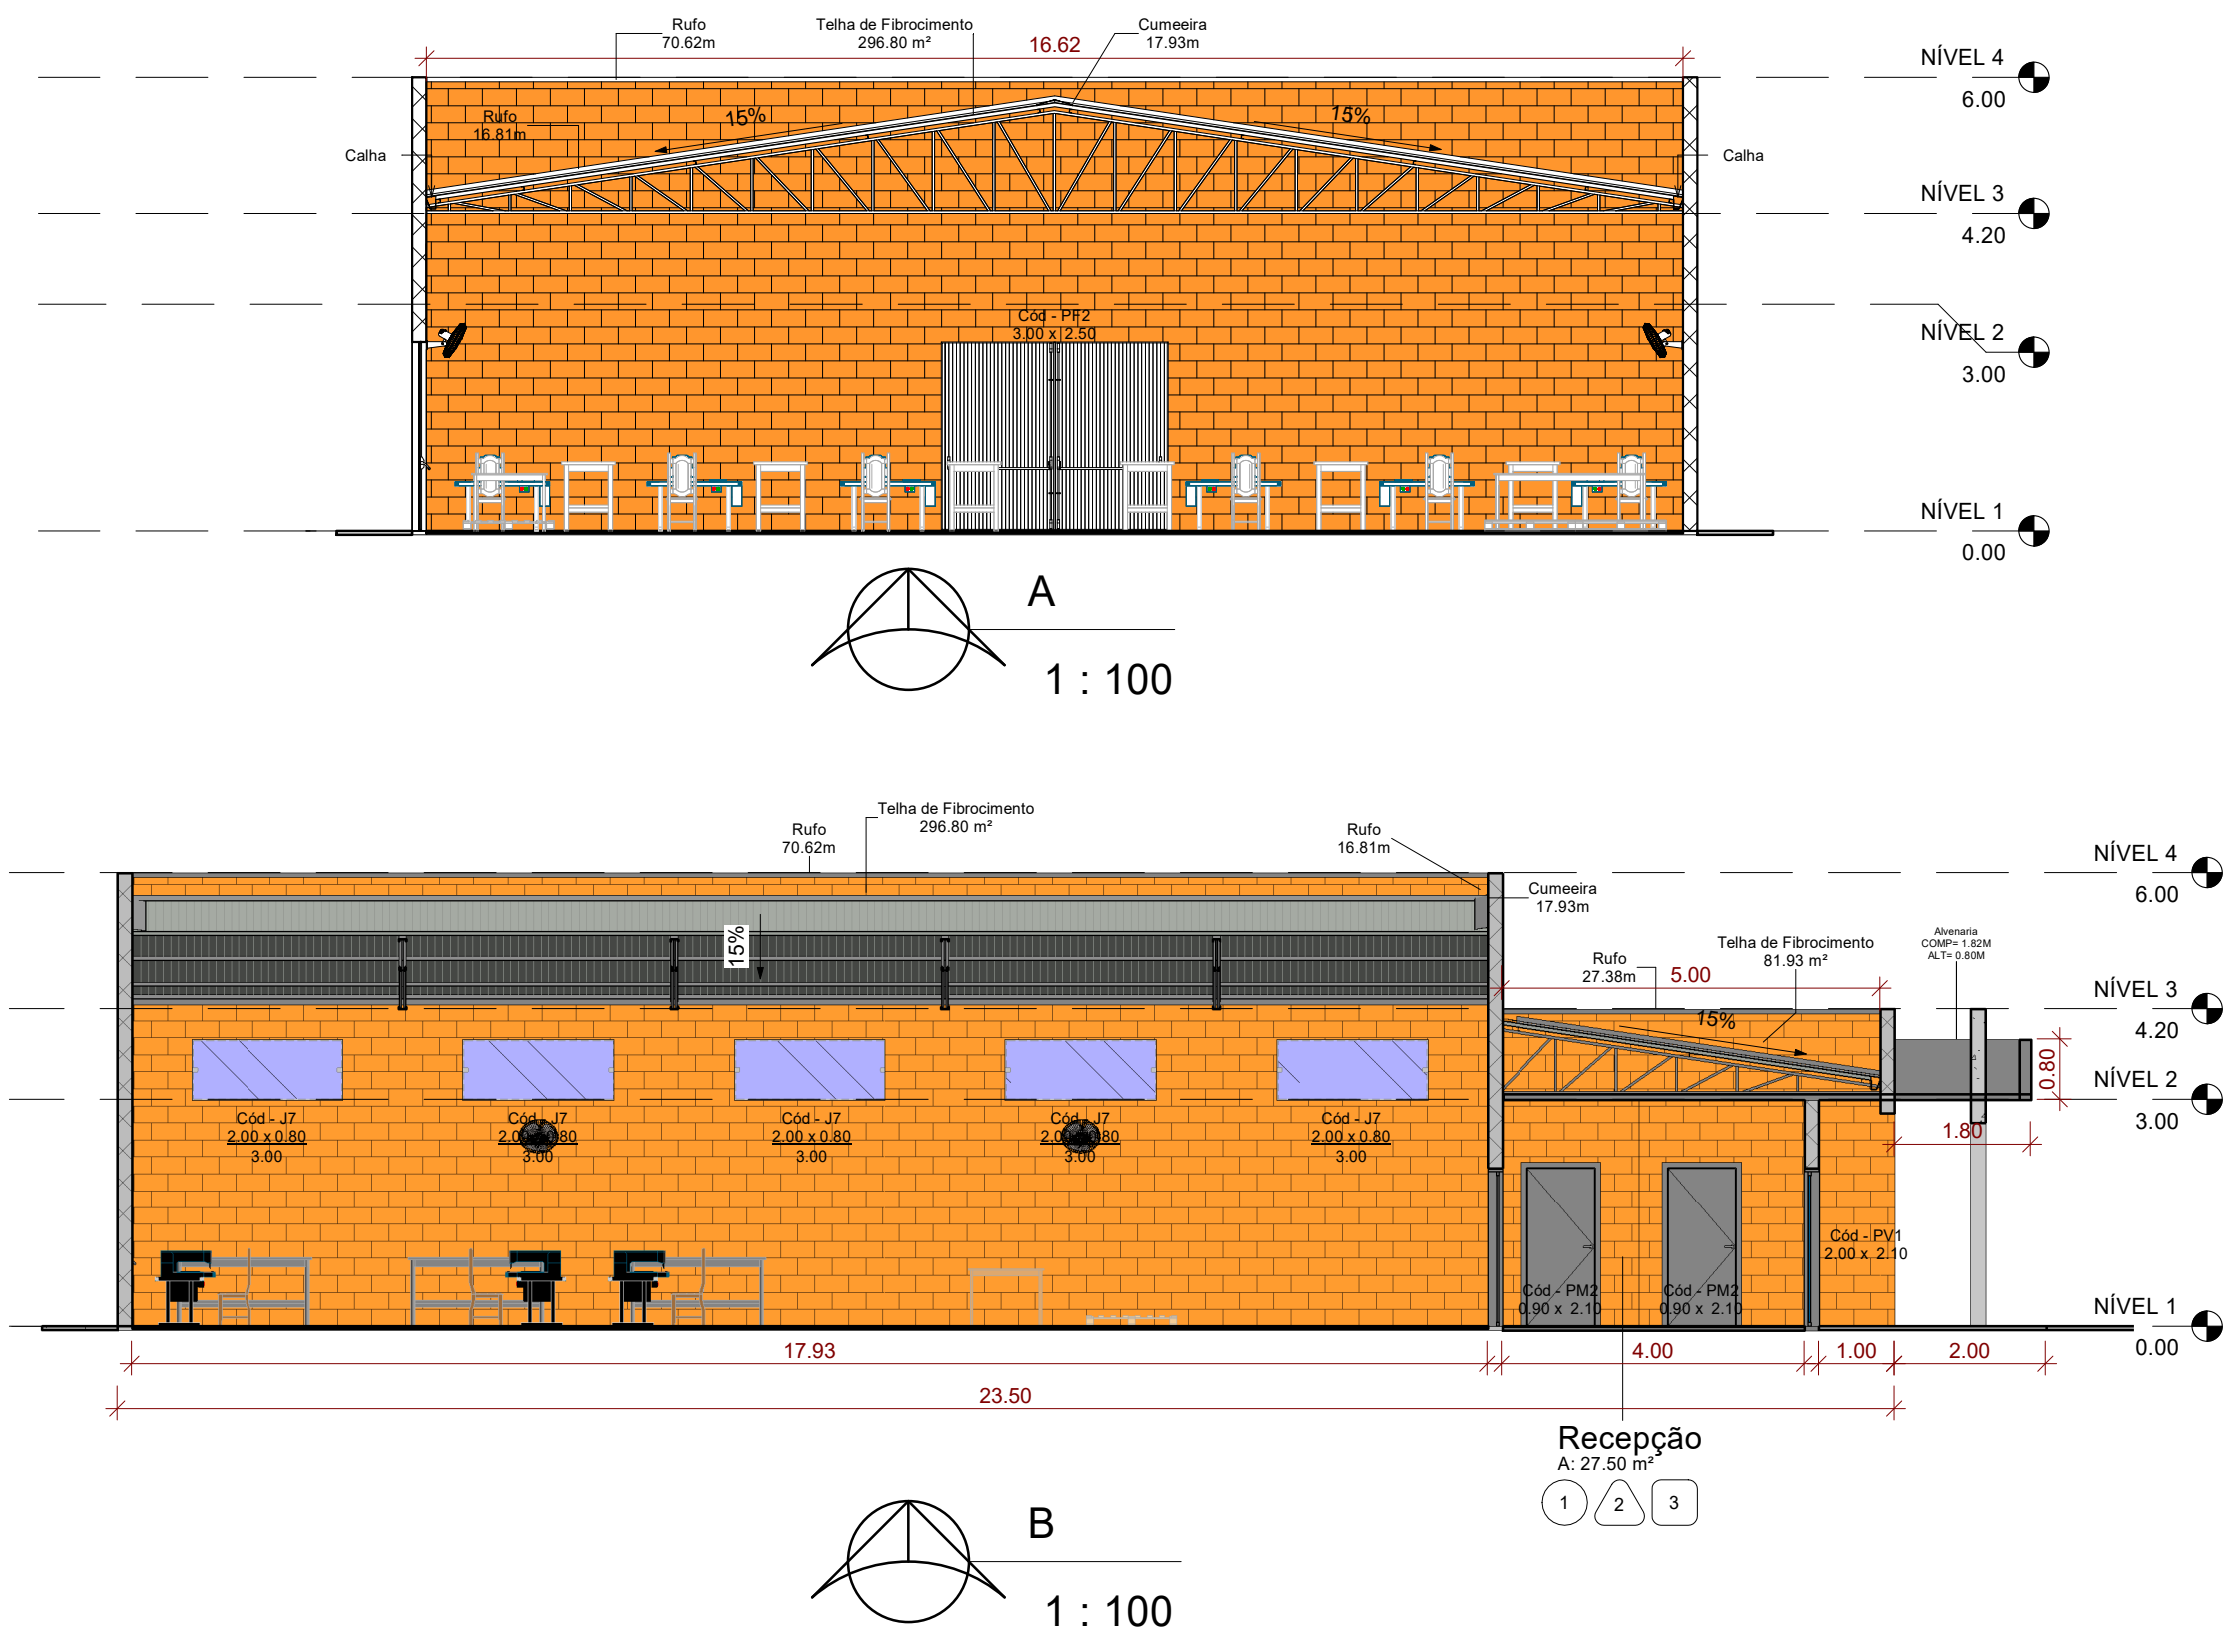
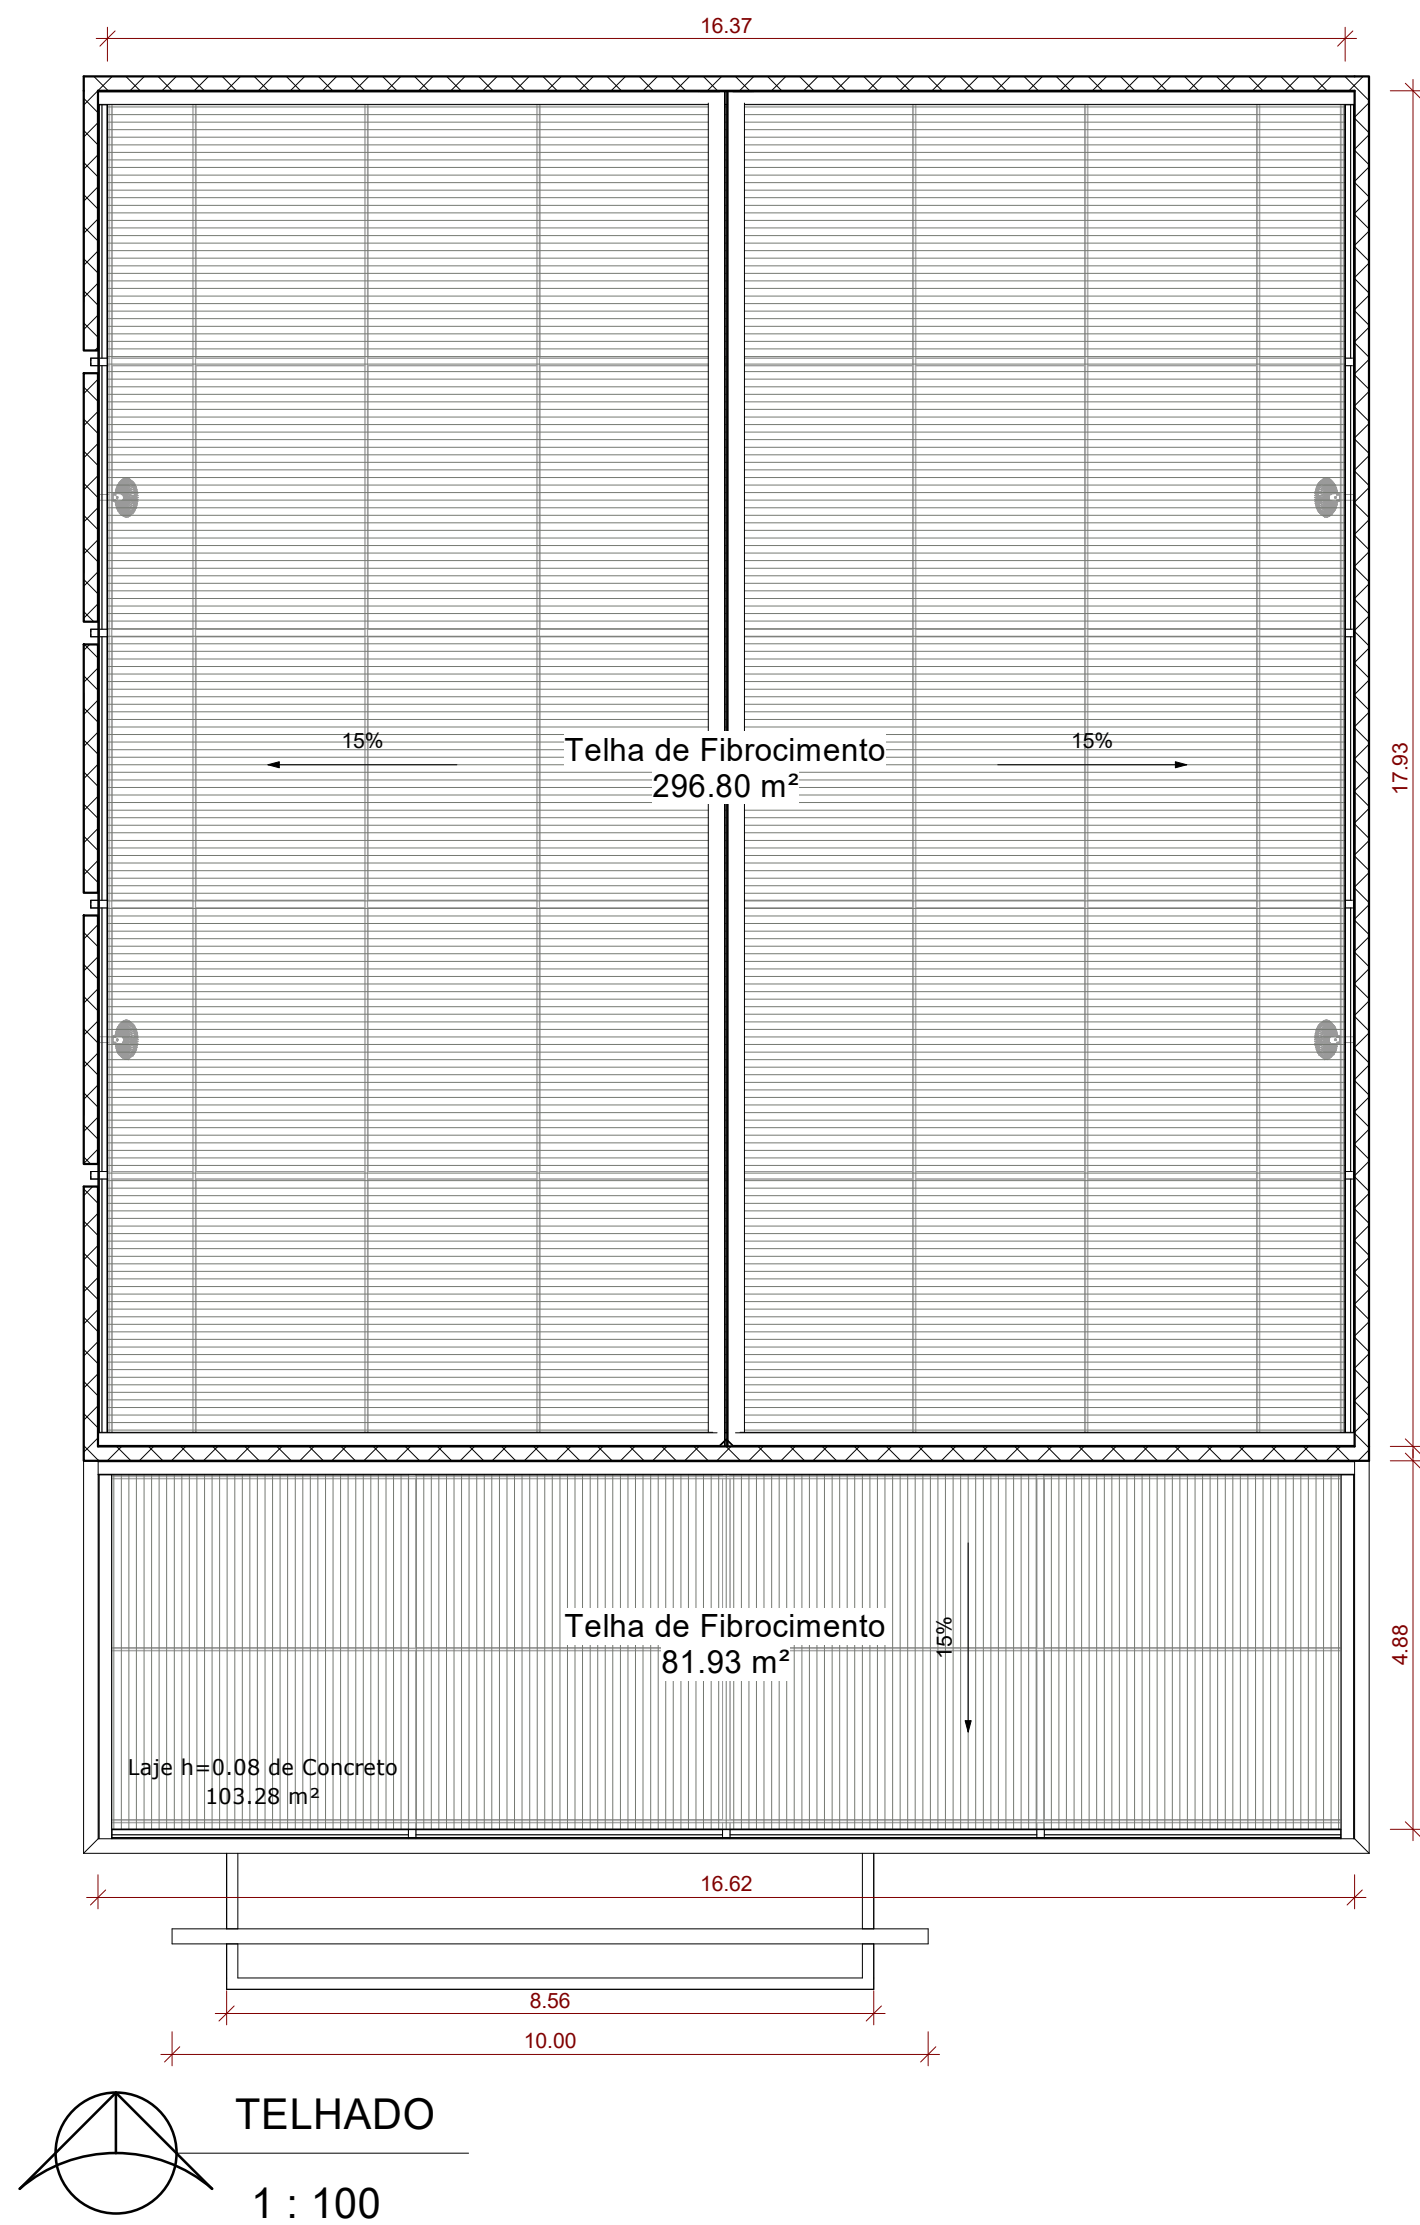
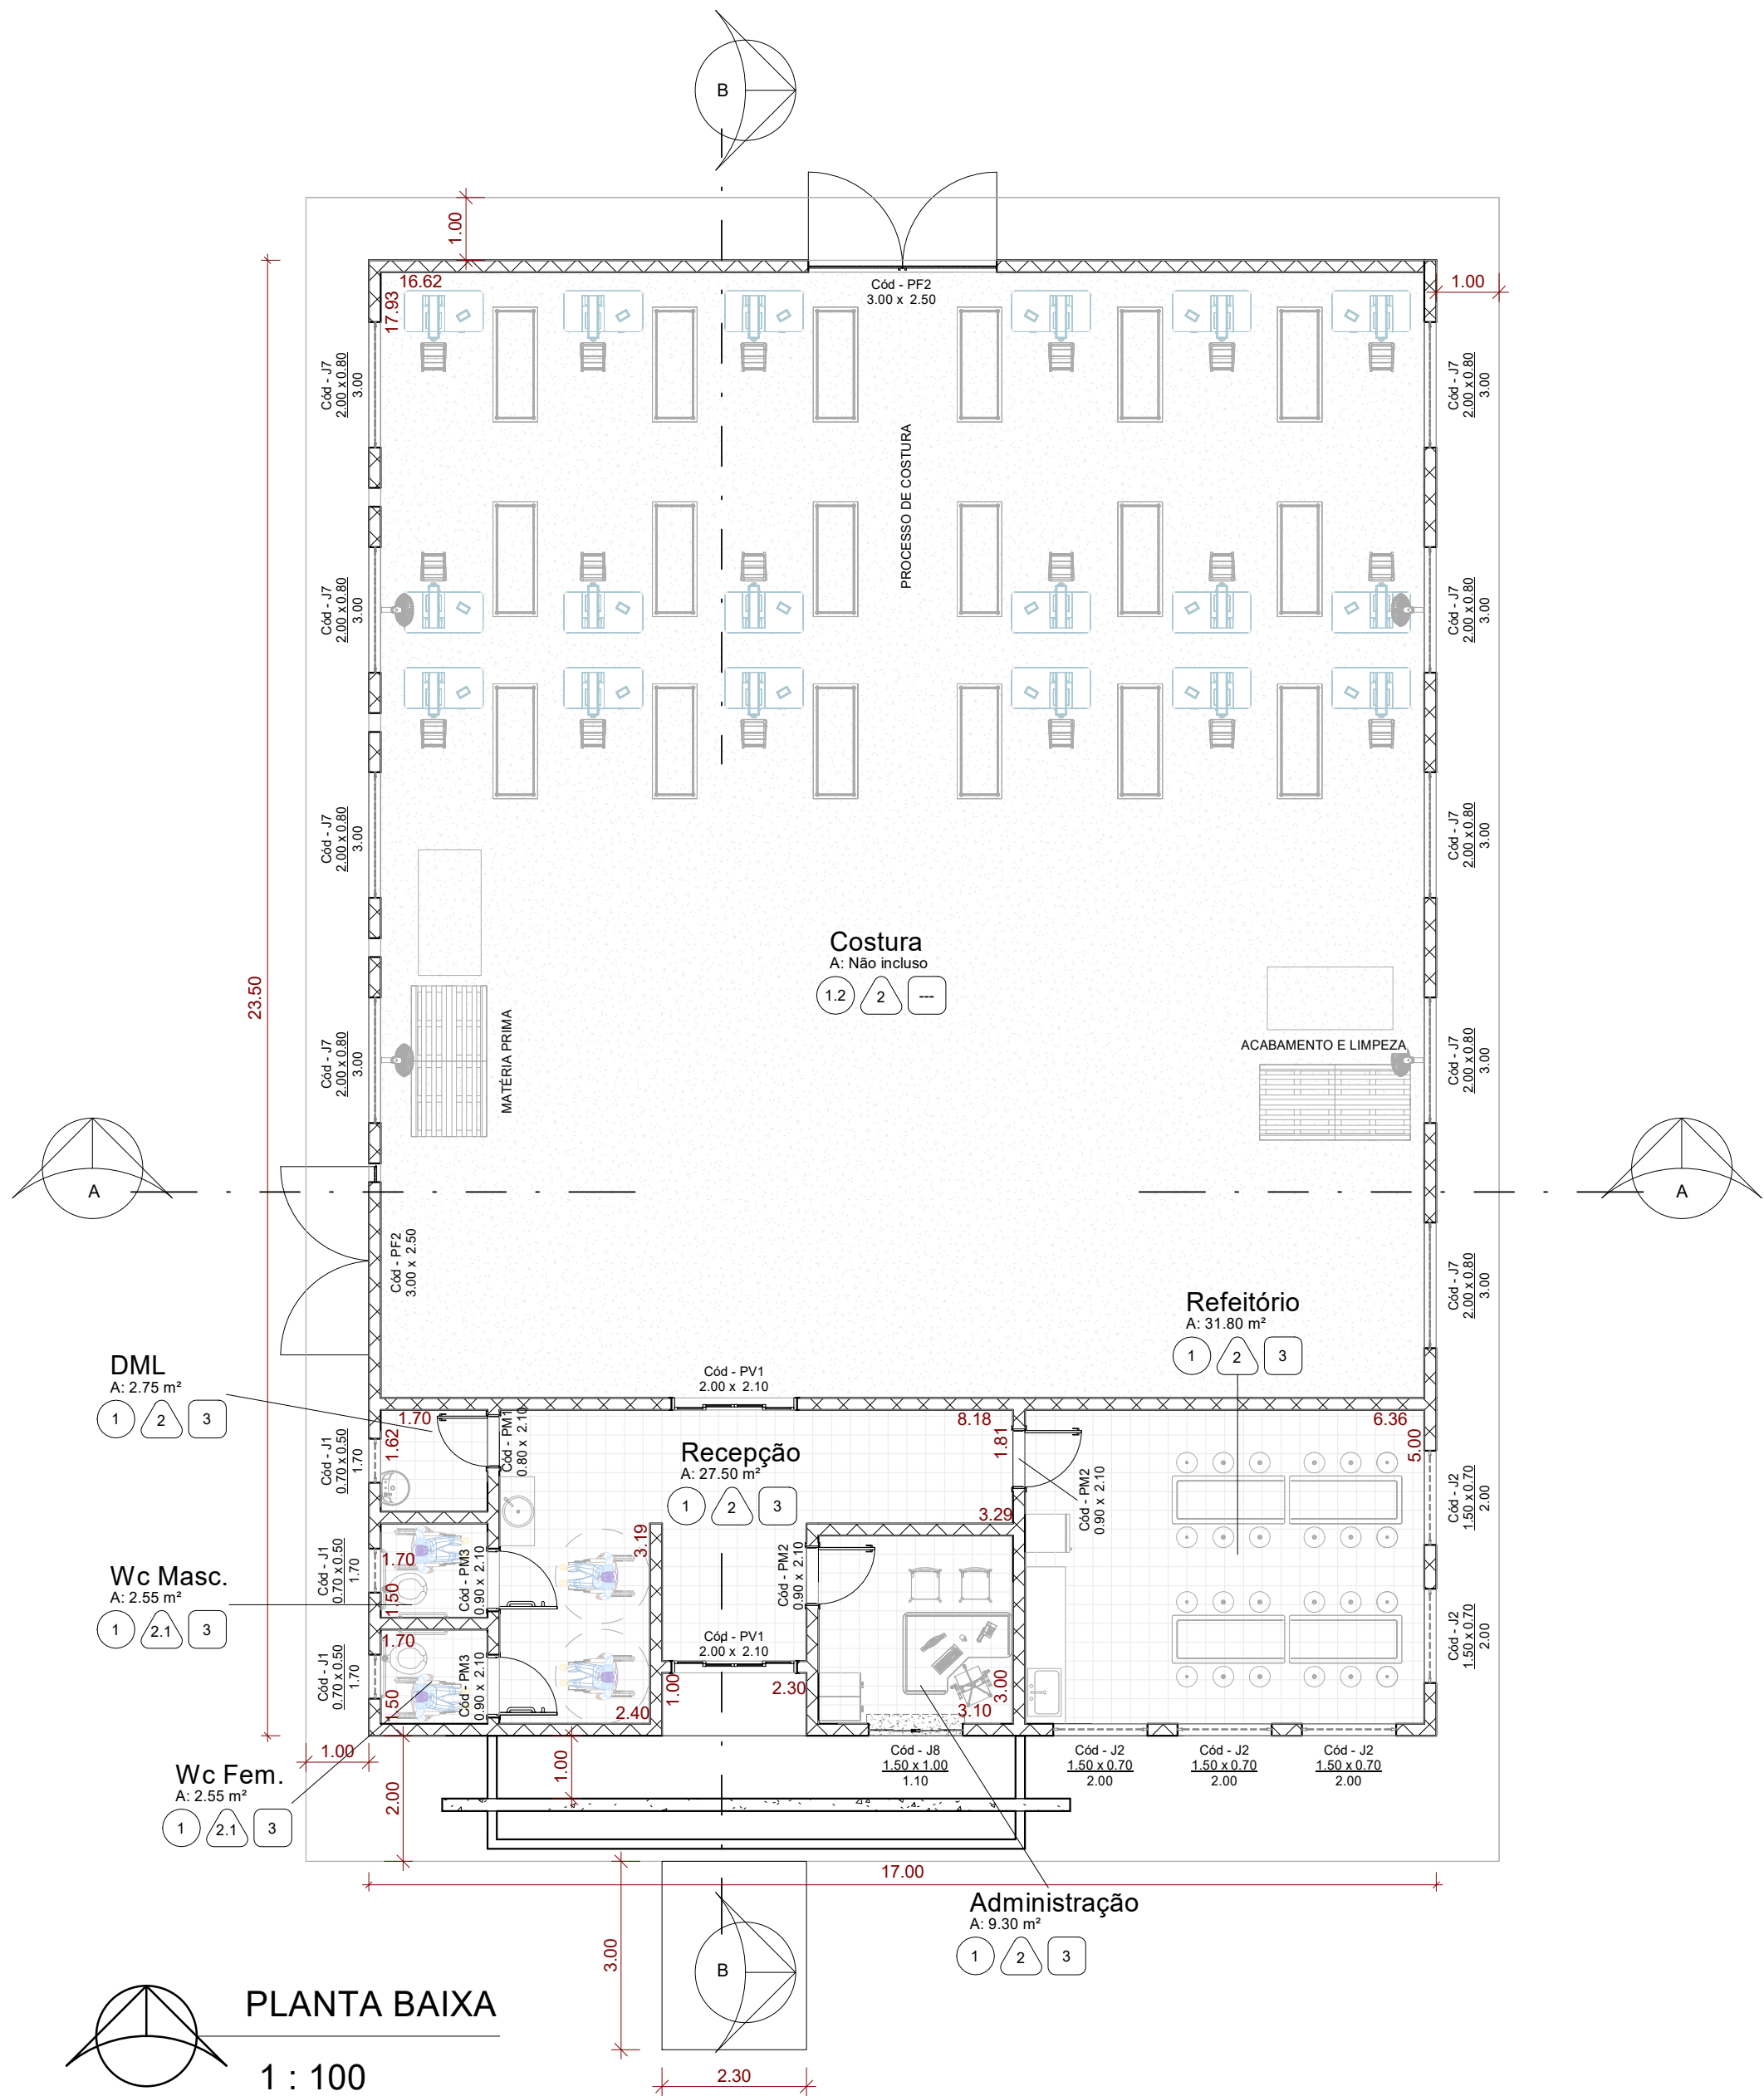


Tabela de Portas					
Qtde	Cód	Modelo	Largura	Altura	Descrição
Ferro					
2	PF2	Portão	3.00	2.50	Portão Folha Dupla com Barras Antipânico
Madeira					
1	PM1	Porta	0.80	2.10	Porta de Madeira Folha Única
2	PM2	Porta	0.90	2.10	Porta de Madeira Folha Única
2	PM3	Porta c/ Barras	0.90	2.10	Porta de Madeira Folha Única com Barras Antipânico
Vidro					
2	PV1	Porta	2.00	2.10	Porta de Vidro Quádrupla de Correr Abertura Central

Tabela de Janelas					
Qtde	Cód	Modelo	Largura	Altura	Altura do peitoril
3	J1	Janela Basculante	0.70	0.50	1.70
5	J2	Janela Basculante	1.50	0.70	2.00
9	J7	Janela Basculante	2.00	0.80	3.00
1	J8	Janela de Correr 4 Folhas	1.50	1.00	1.10

Tabela de Telhado	
Tipo	Área
Telha de Fibrocimento Ondulada	378.73 m²
Total geral	378.73 m²

Tabela de Pisos	
Tipo	Área
Calçada Externa	113.20 m²
Piso Cerâmico	76.45 m²
Piso Cimentado Desempenado	288.00 m²
Total geral	487.65 m²

Tabela de Laje	
Tipo	Área
Laje h=0.08 de Concreto	103.28 m²

Tabela de Calha	
Tipo	Comprimento
Calha	35.86
Calha	16.62

Tabela de Rufos	
Tipo	Comprimento
Cumeeira	17.93
Rufo	98.00
Rufo em Z	60.34

Tabela de Condutor	
Modelo	Comprimento
Condutor	24.20

LEGENDA	
1	PISO CERÂMICO
1.2	PISO CIMENTADO
2	PARADE - PINTURA EM LATEX
2.1	REVESTIMENTO CERÂMICO ATÉ A LAJE
3	LAJE H=0.08CM DE CONCRETO

PROJETO ARQUITETÔNICO

FOLHA
01 DE 02



PREFEITURA MUNICIPAL DE GUAPIRAMA-PR

PROPRIETÁRIO

Rua 2 de Março, 460 - Centro - CEP:86465-000 - FONE (43) 3573-1122

ENDEREÇO

CONSTRUÇÃO DE BARRACÃO INDUSTRIAL

OBRA

GUAPIRAMA - ESTADO DO PARANÁ

CIDADE

RUA PAULA PORTO BORGES - DISTRITO INDUSTRIAL - LOTE 1

ENDEREÇO

**LOCALIZAÇÃO
SITUAÇÃO S/ ESCALA**



ART nº : 1720214962087

INFORMAÇÕES DO LOTE

QUADRA.....: 01

LOTE.....: 01

CADASTRO.: 1

MATRICULA:

LOCAL:

Prefeito Municipal
EDUI GONÇALVES

Responsável Técnico
FÁBIA ROBERTA P. ELEUTÉRIO DE OLIVEIRA
Crea SP nº 506.345.854-4/D - Visto Pr nº 145077

ÁREA:

A CONSTRUIR: 399,50m²

DESENHISTA:

MARCOS ELEUTÉRIO

Data:

07/2024

APROVAÇÃO: