
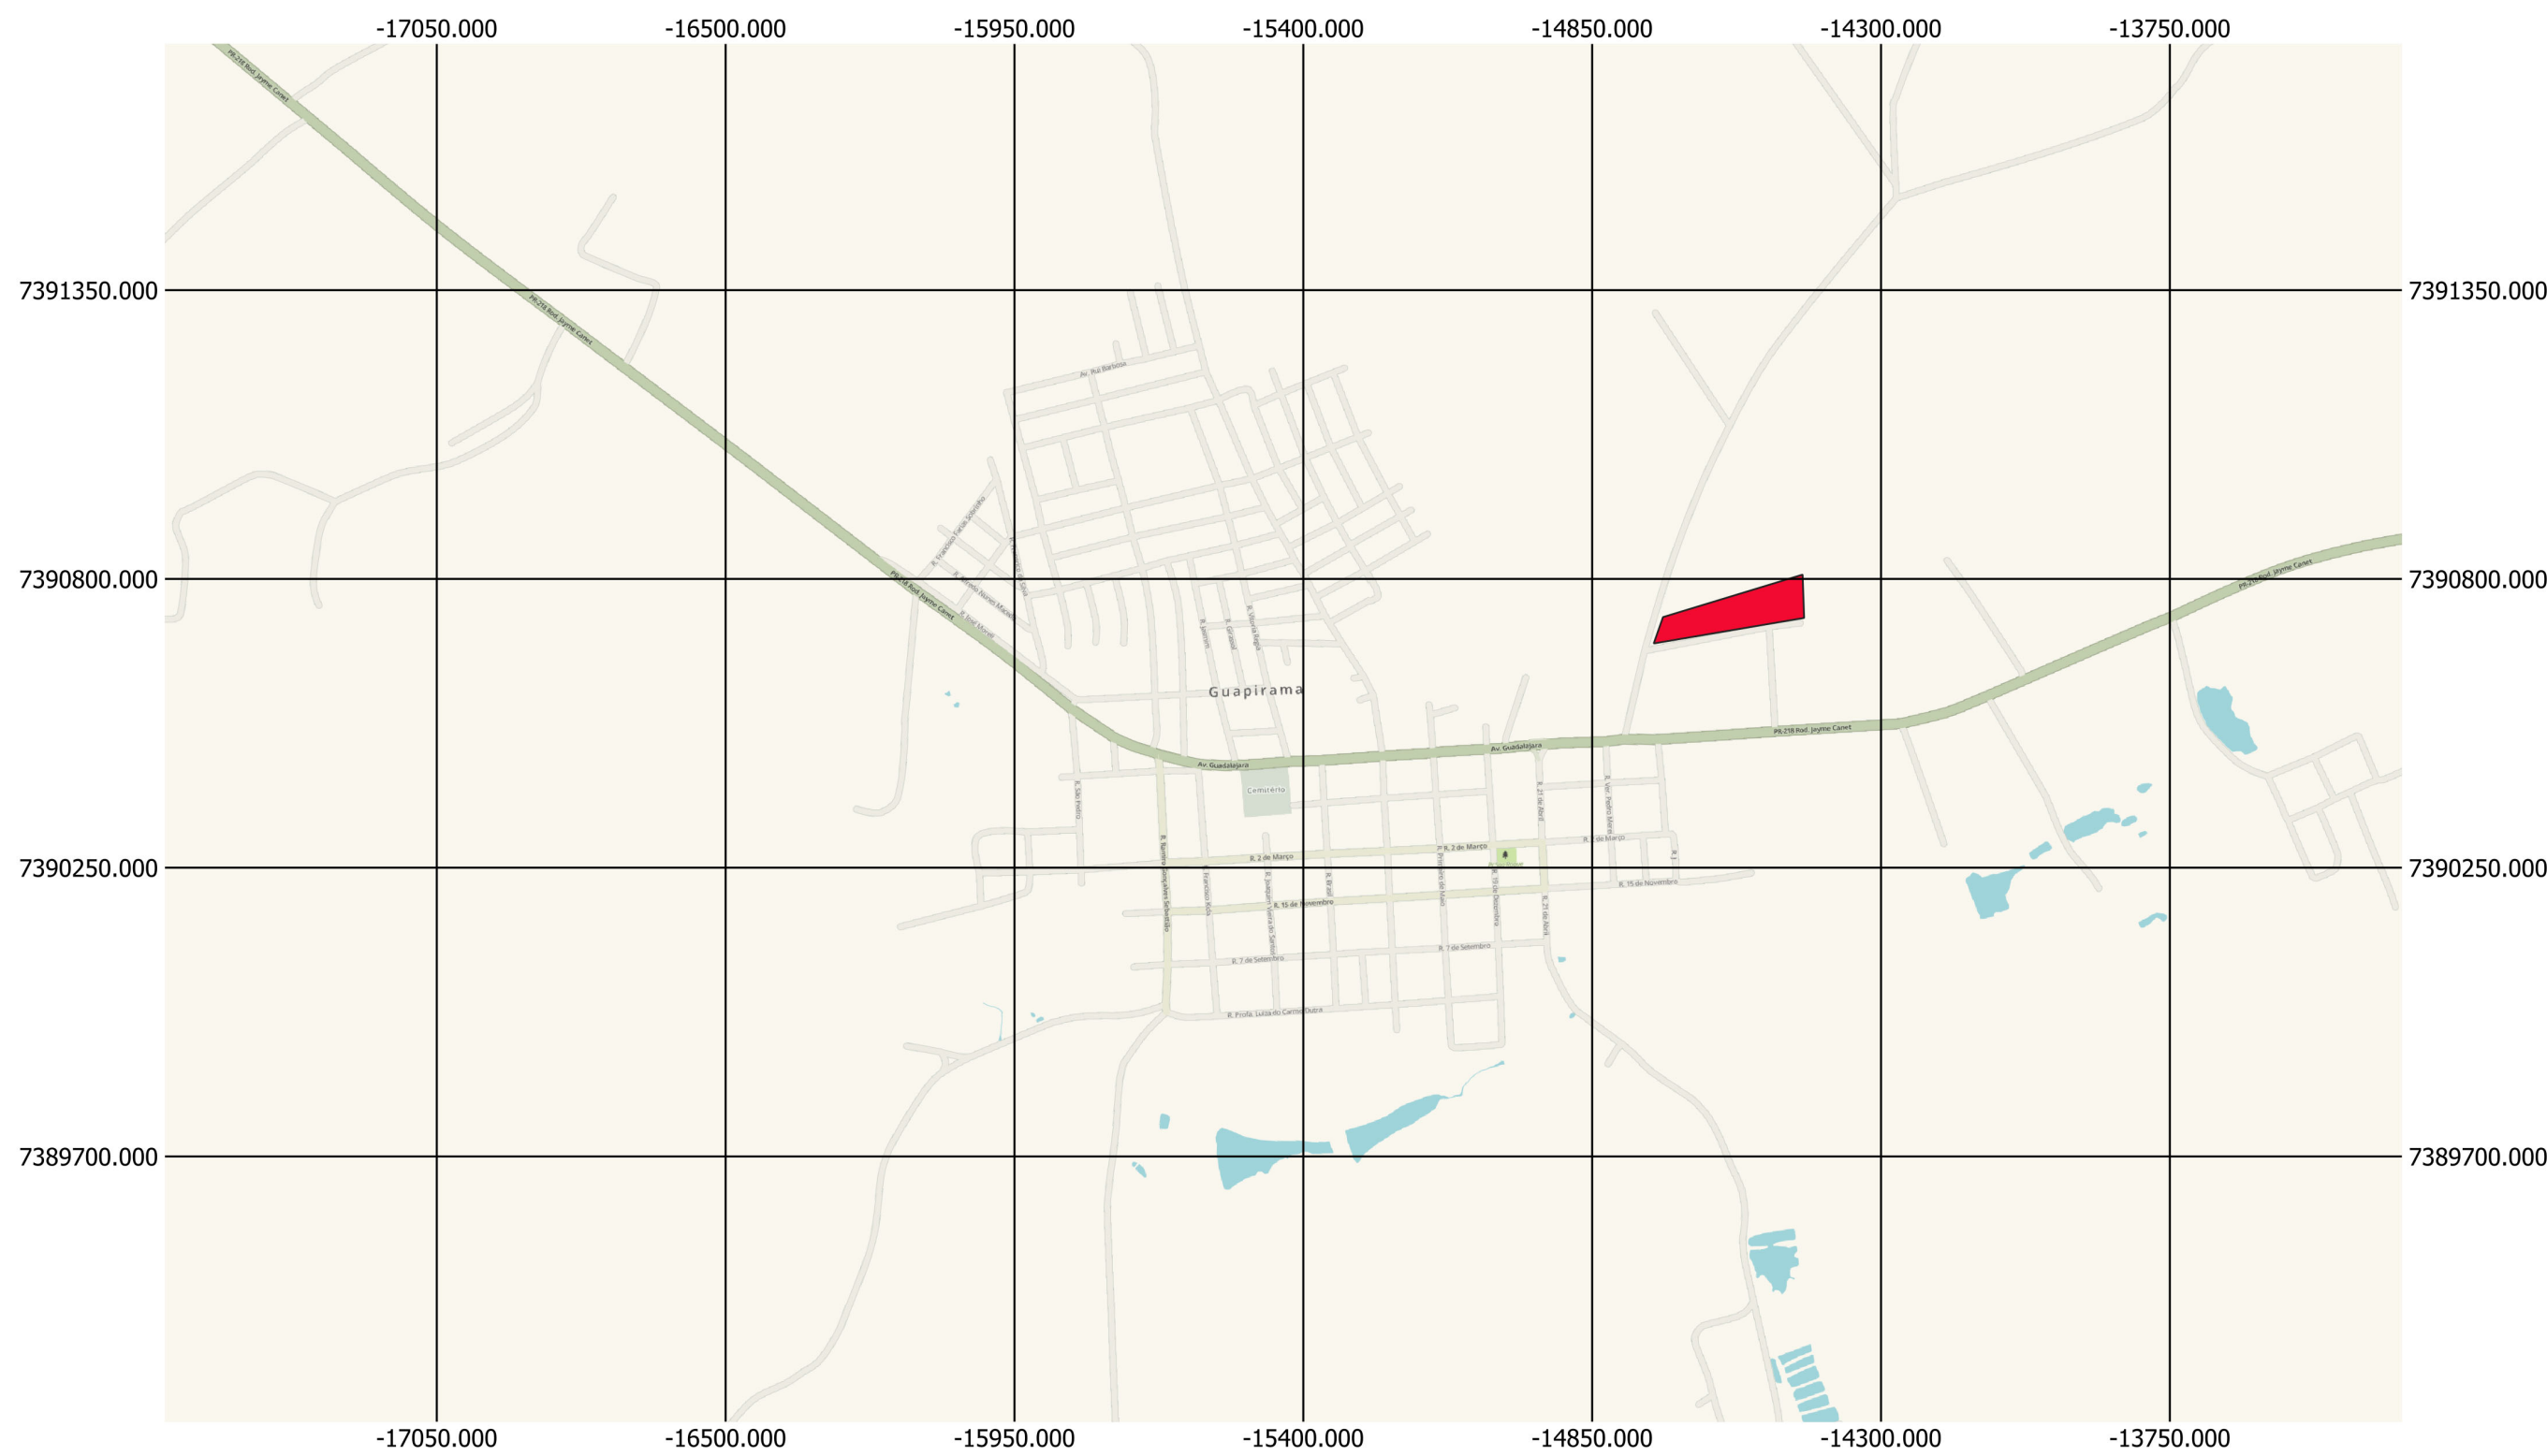
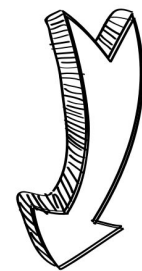
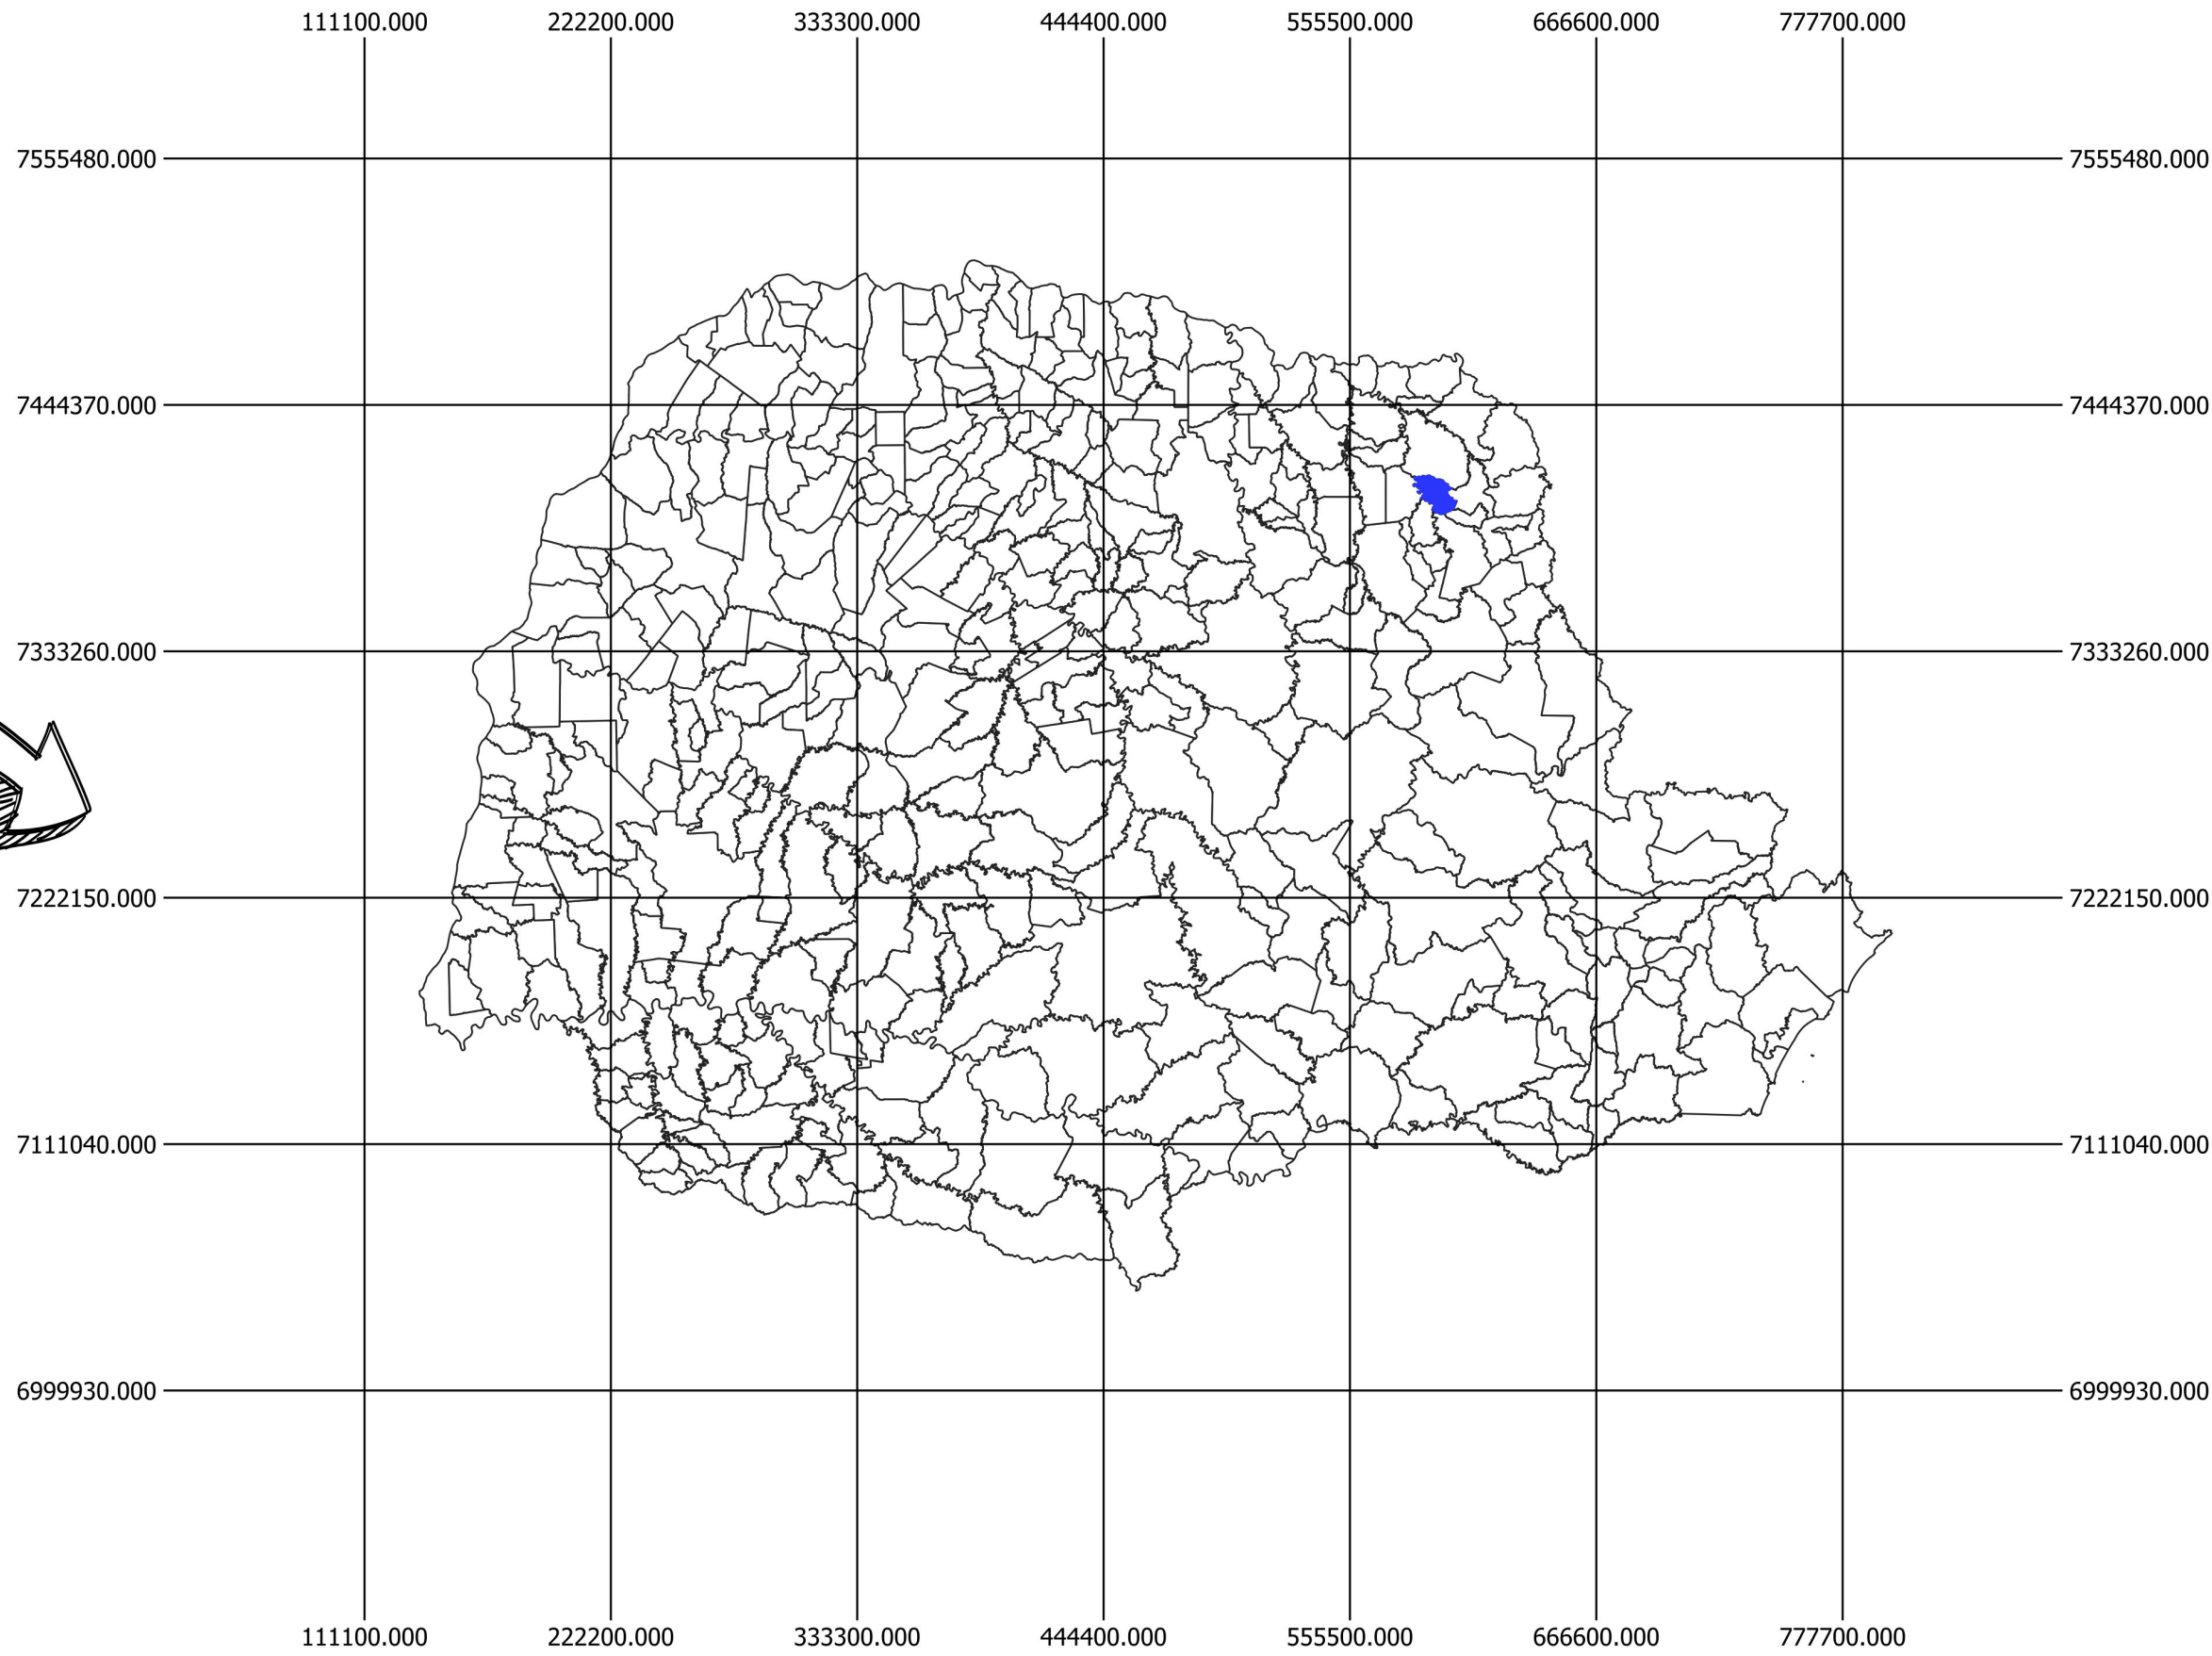
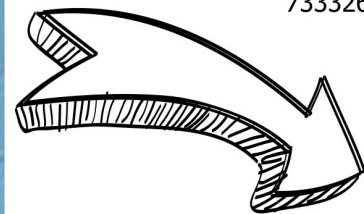


Sistema de Referência: SIRGAS 2000 / UTM zone

Município: GUAPIRAMA-PR
Rua: PAULA PORTO BORGES
Bairro: DISTRITO INDUSTRIAL

FONTE:
IBGE - Instituto Brasileiro de Geografia e Estatística

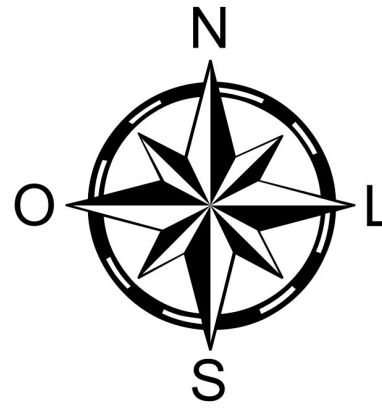

LEGENDA

- BRASIL
- ESTADO DO PARANÁ
- MUNICÍPIO
- GUAPIRAMA
- INTERVENÇÃO
- Local Intervenção

PROJETO DE LOCALIZAÇÃO DO MUNICÍPIO NO CONTEXTO DO ESTADO

FOLHA
01 DE 02



PREFEITURA MUNICIPAL DE GUAPIRAMA-PR

PROPRIETÁRIO

Rua 2 de Março, 460 - Centro - CEP:86465-000 - FONE (43) 3573-1122

ENDEREÇO

CONSTRUÇÃO DE 04 (QUATRO) BARRACÕES INDUSTRIAL

OBRA

GUAPIRAMA - ESTADO DO PARANÁ

CIDADE

RUA PAULA PORTO BORGES - DISTRITO INDUSTRIAL - LOTE 1

ENDEREÇO

LOCALIZAÇÃO SITUAÇÃO S/ ESCALA



COORDENADAS GEOGRÁFICAS

UTM*

22 K

598413.20 m E

7399434.12 m S

ÁREA:

A CONSTRUIR: 1.598,00m²

DESENHISTA: MARCOS ELEUTÉRIO

Data: 07/2024

ART nº : 1720214962087

INFORMAÇÕES DO LOTE

QUADRA.....: 01

LOTE.....: 01

CADASTRO.:


MATRICULA:

LOCAL:

Prefeito Municipal
EDUI GONÇALVES

Responsável Técnico
FÁBIA ROBERTA P. ELEUTÉRIO DE OLIVEIRA
Crea SP nº 506.345.854-4/D - Visto Pr nº 145077

APROVAÇÃO:

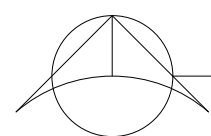

LOCALIZAÇÃO DO MUNICÍPIO NO CONTEXTO DO ESTADO