



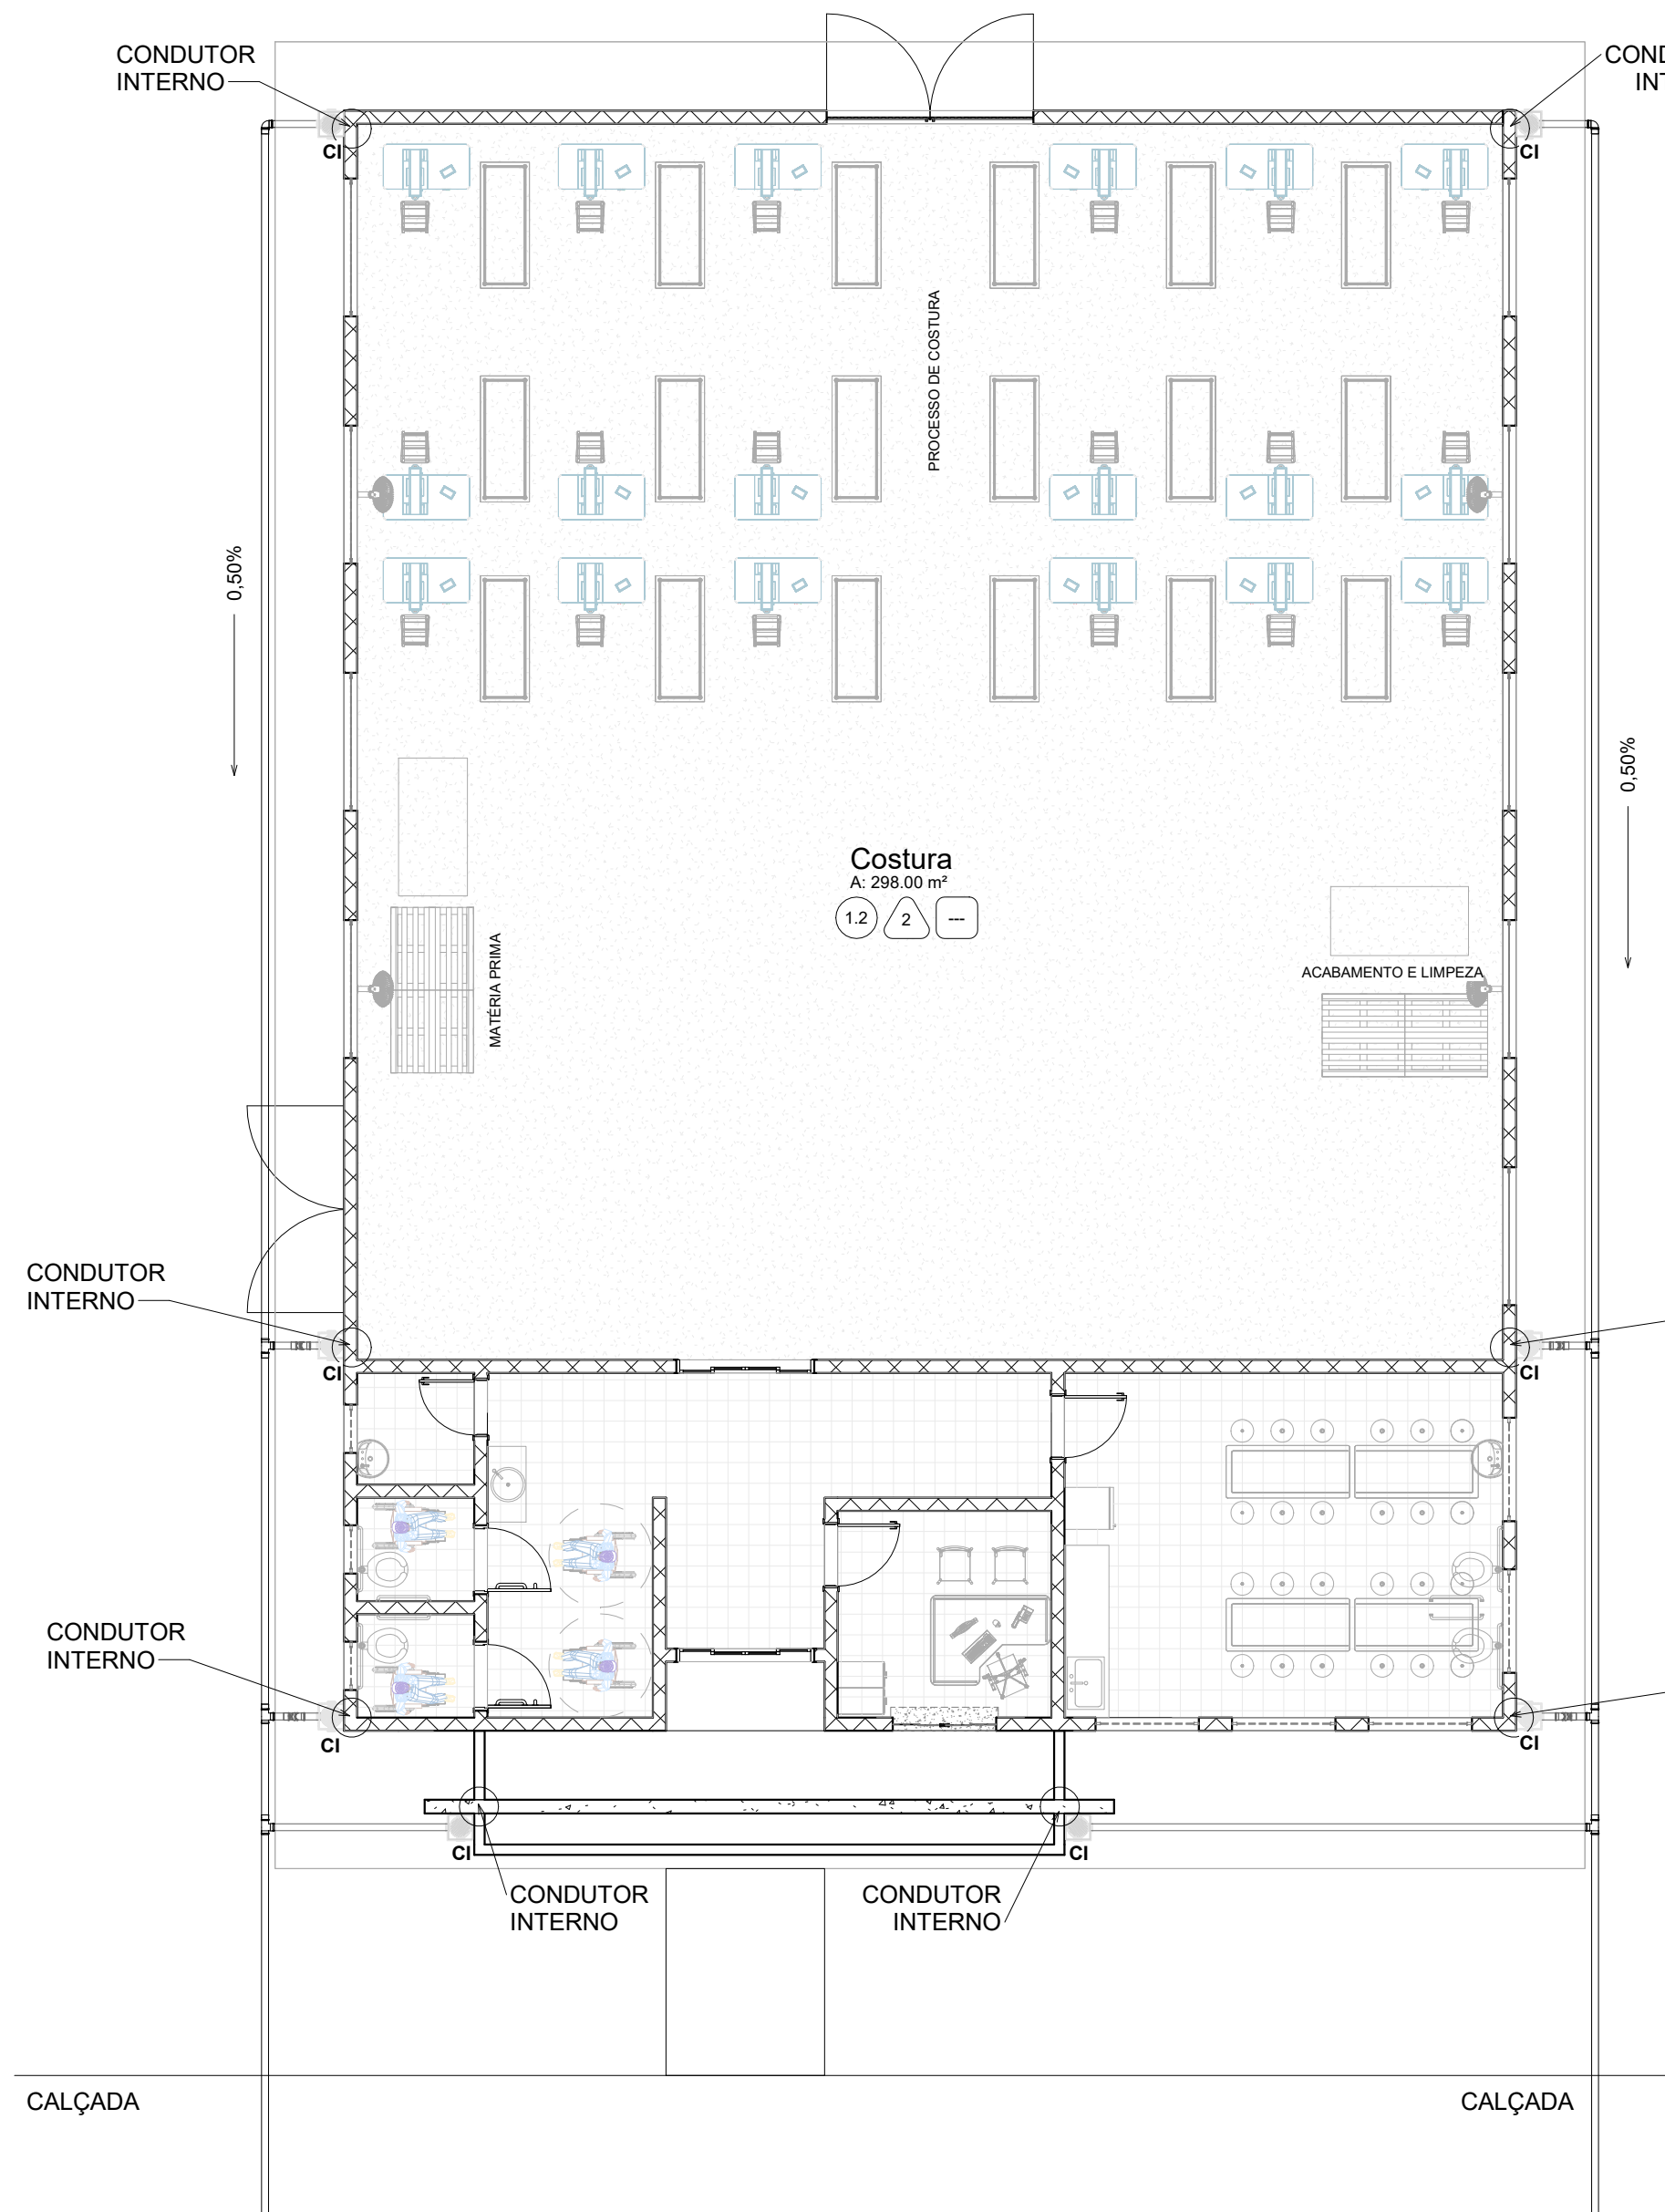


PLANTA BAIXA
1 : 100

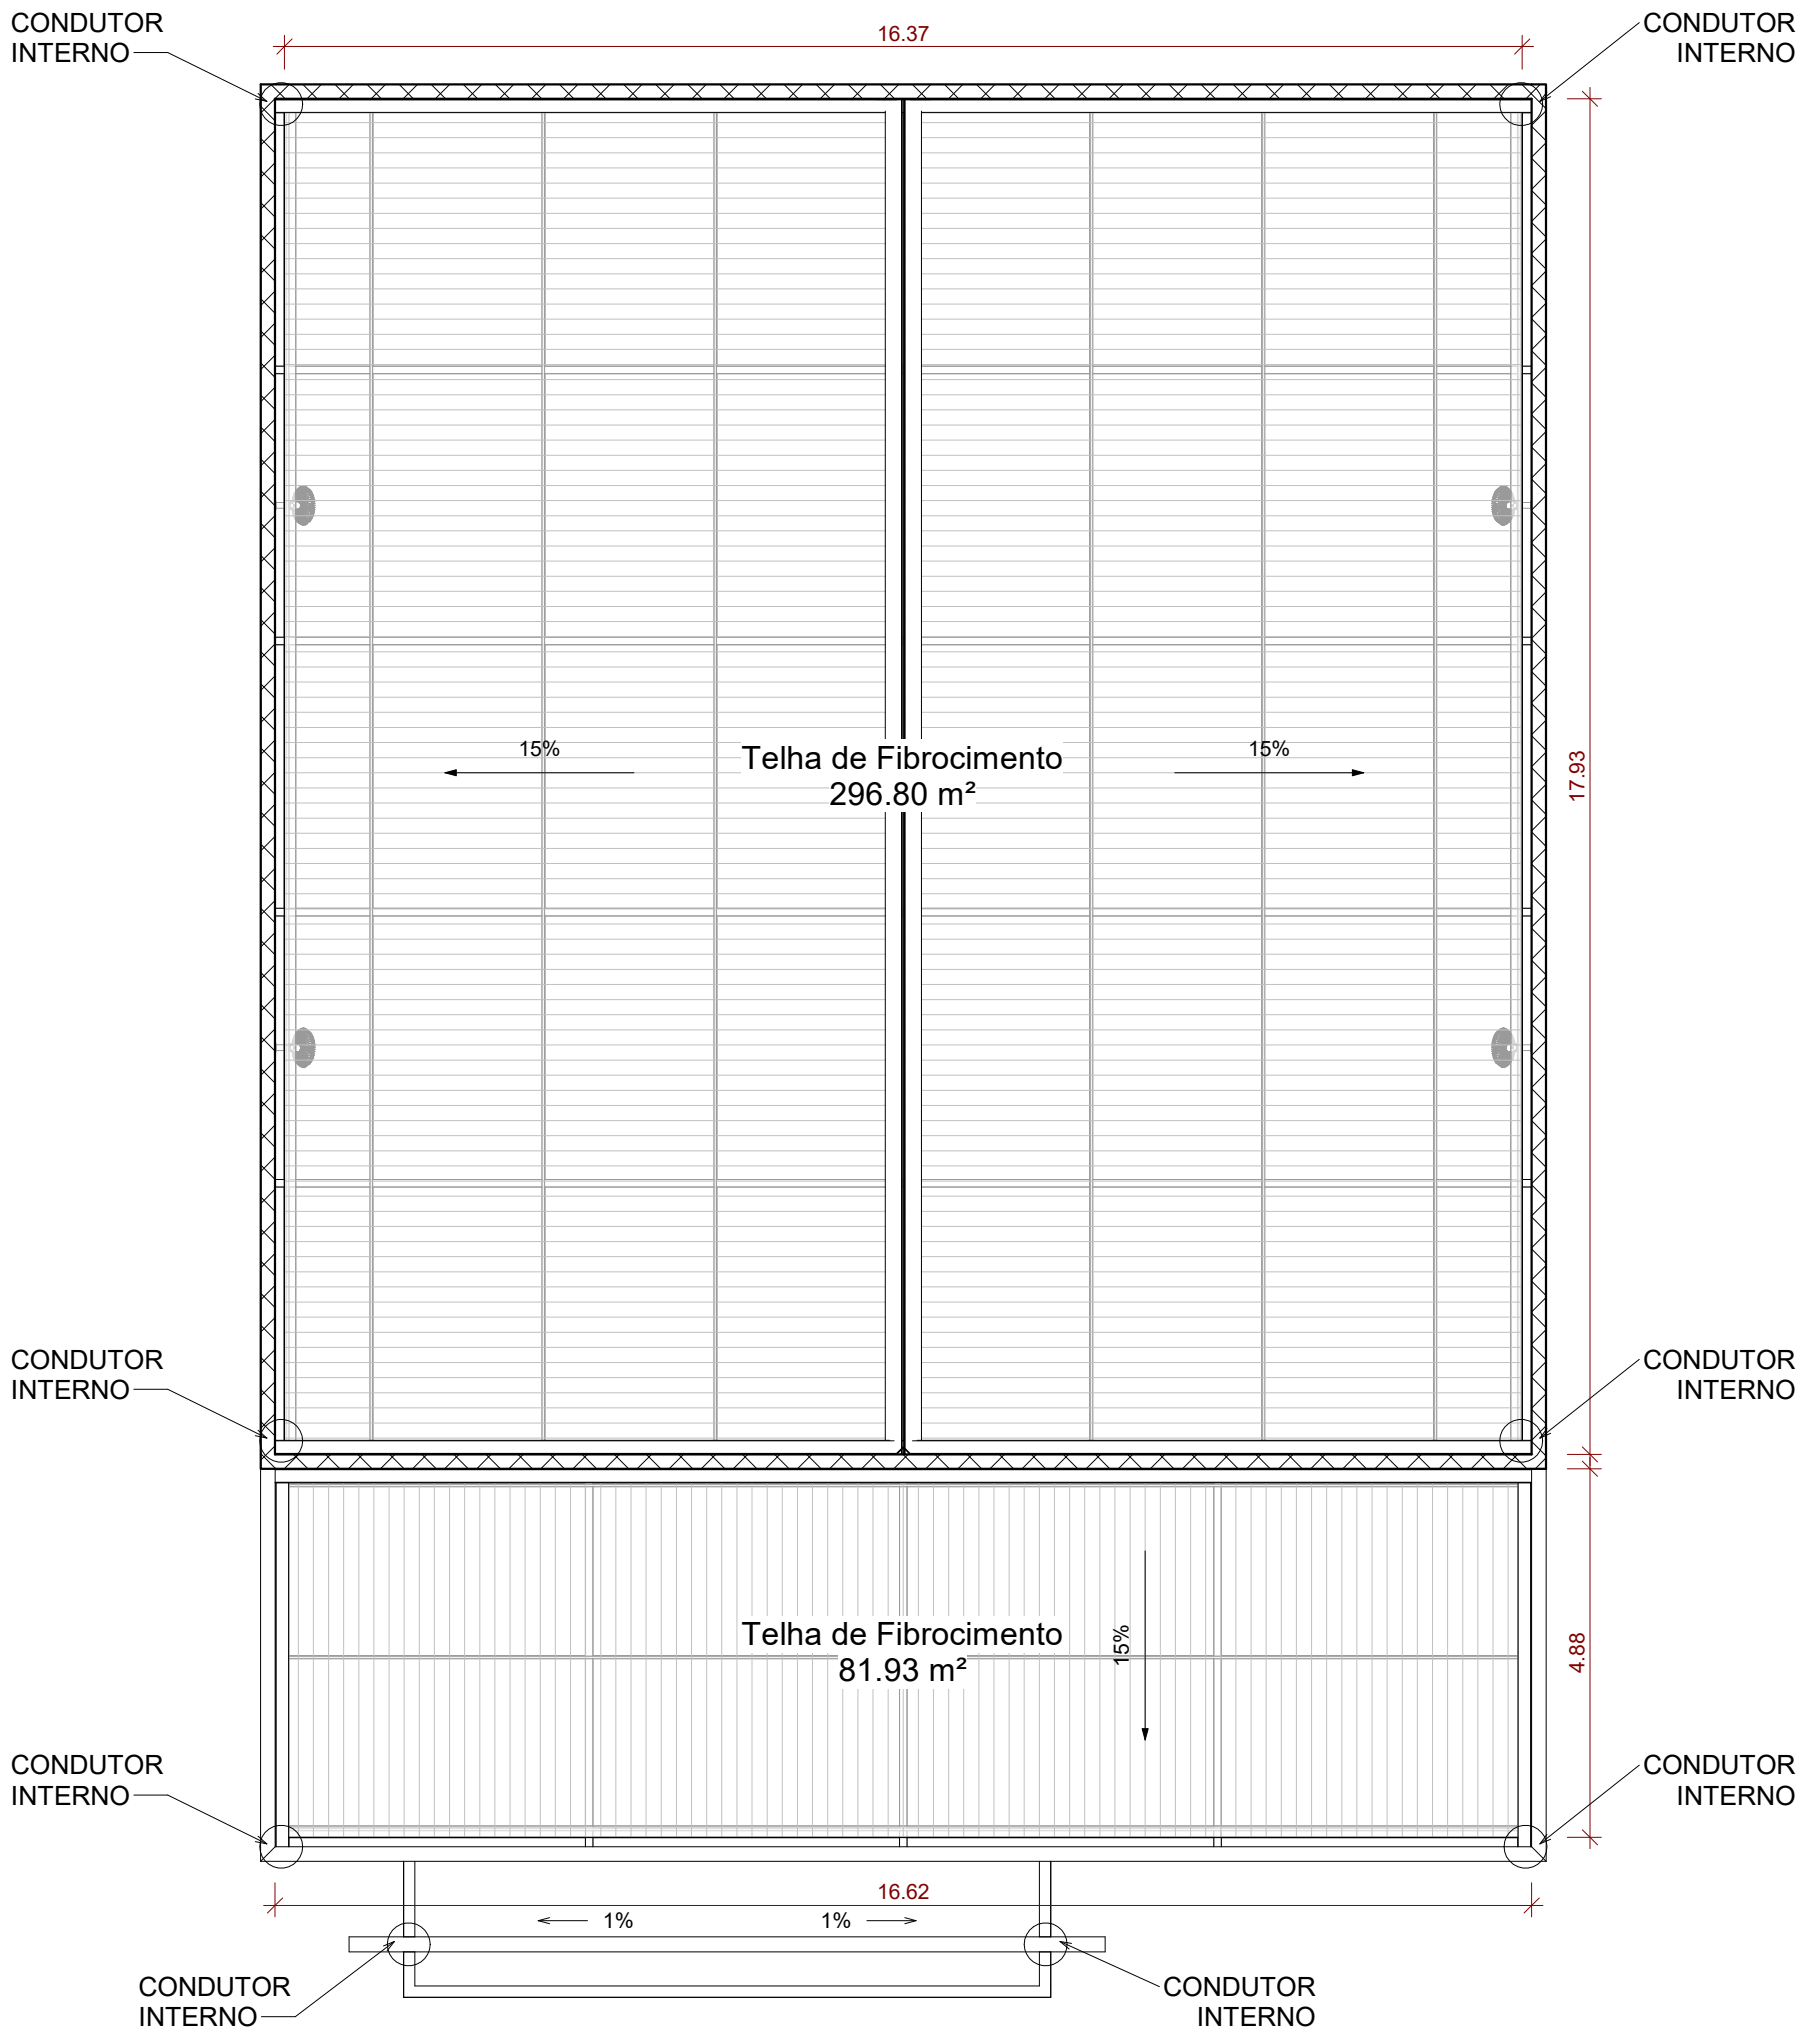

TELHADO
1 : 100




DETALHE CALHA
1 : 25

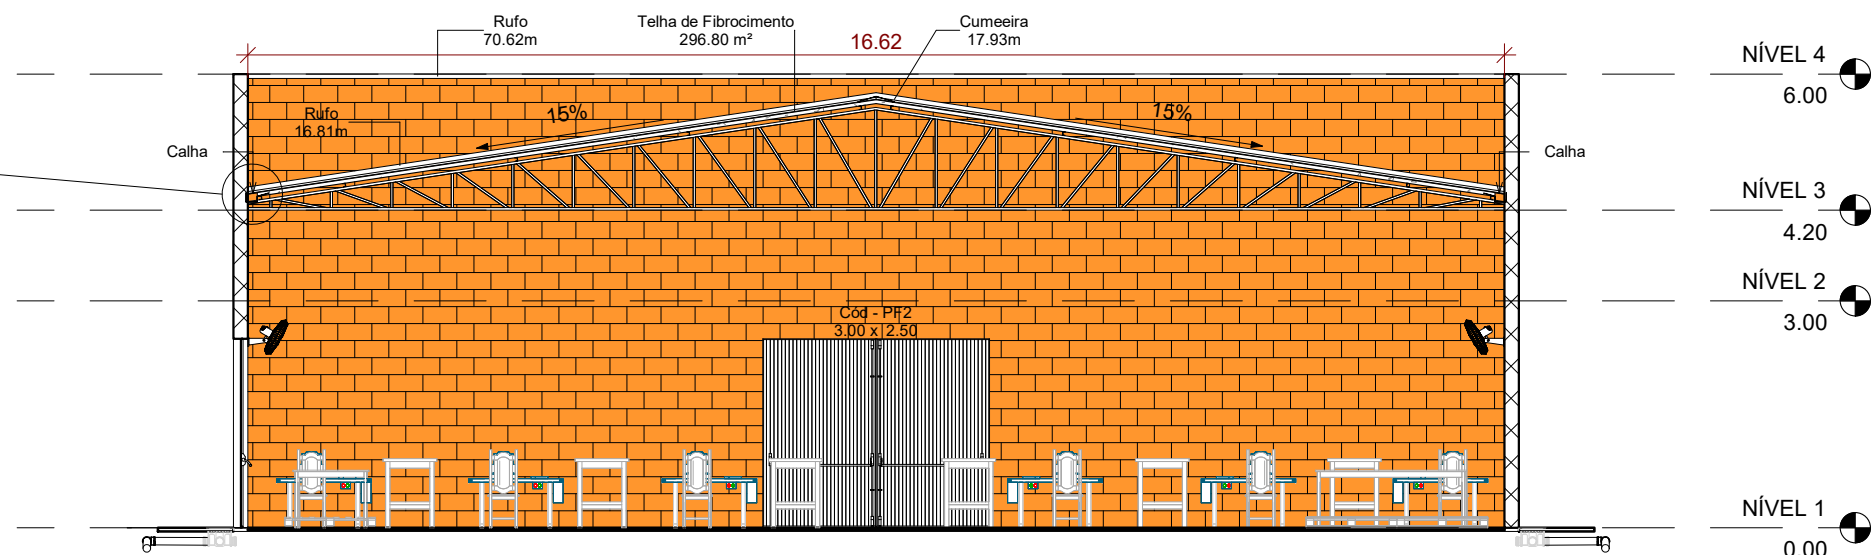

A
1 : 100

CONDUTOR INTERNO
EM CHAPA DE AÇO GALVANIZADO NÚMERO 24.
DIMENSÕES DE COMPRIMENTOS E
CURVATURAS VARIÁVEIS

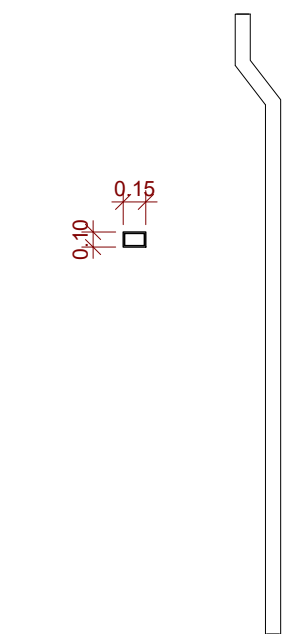

Condutor
1 : 50

Lista de Materiais - Conexões e Acessórios - Completa

Descrição do Material	Quantidade (peças)
Águas Pluviais	
Caixa de Inspeção em PVC, DN100mm, conforme NBR 8160	8
Joelho 45°, DN100mm, de PVC Rígido Branco Série Normal, conforme NBR 5688	8
Joelho 90°, DN100mm, de PVC Rígido Branco Série Normal, conforme NBR 5688	2
Tê 90°, DN100x100mm, de PVC Rígido Branco Série Normal, conforme NBR 5688	6

Lista de Materiais - Tubos

Descrição do Material	Diâmetro Nominal (mm)	Comprimento (m)
Tubo de PVC Rígido Branco, conforme NBR5688, Linha Série Normal	ø100	80.55

Tabela de Condutor

Modelo	Comprimento
Condutor	24.20

LEGENDA:

— TUBULAÇÃO PVC BRANCO
CI - CAIXA DE INSPEÇÃO

PROJETO ARQUITETÔNICO ÁGUAS PLUVIAIS

FOLHA
01 DE 01



PREFEITURA MUNICIPAL DE GUAPIRAMA-PR

PROPRIETÁRIO

Rua 2 de Março, 460 - Centro - CEP:86465-000 - FONE (43) 3573-1122

ENDEREÇO

CONSTRUÇÃO DE BARRACÃO INDUSTRIAL

OBRA

GUAPIRAMA - ESTADO DO PARANÁ

CIDADE

RUA PAULA PORTO BORGES - DISTRITO INDUSTRIAL - LOTE 1

ENDEREÇO

LOCALIZAÇÃO SITUAÇÃO S/ ESCALA



ART nº : 1720214962087

INFORMAÇÕES DO LOTE

QUADRA.....: 01

LOTE.....: 01

CADASTRO.:
MATRICULA:

LOCAL:

Prefeito Municipal
EDUI GONÇALVES

Responsável Técnico
FÁBIA ROBERTA P. ELEUTÉRIO DE OLIVEIRA
Crea SP nº 506.345.854-4/D - Visto Pr nº 145077

DESENHISTA:
MARCOS ELEUTÉRIO

Data:
07/2024

APROVAÇÃO: