



TERREO (ESG)

1 : 25

TAMANHO - 900 X 594 mm

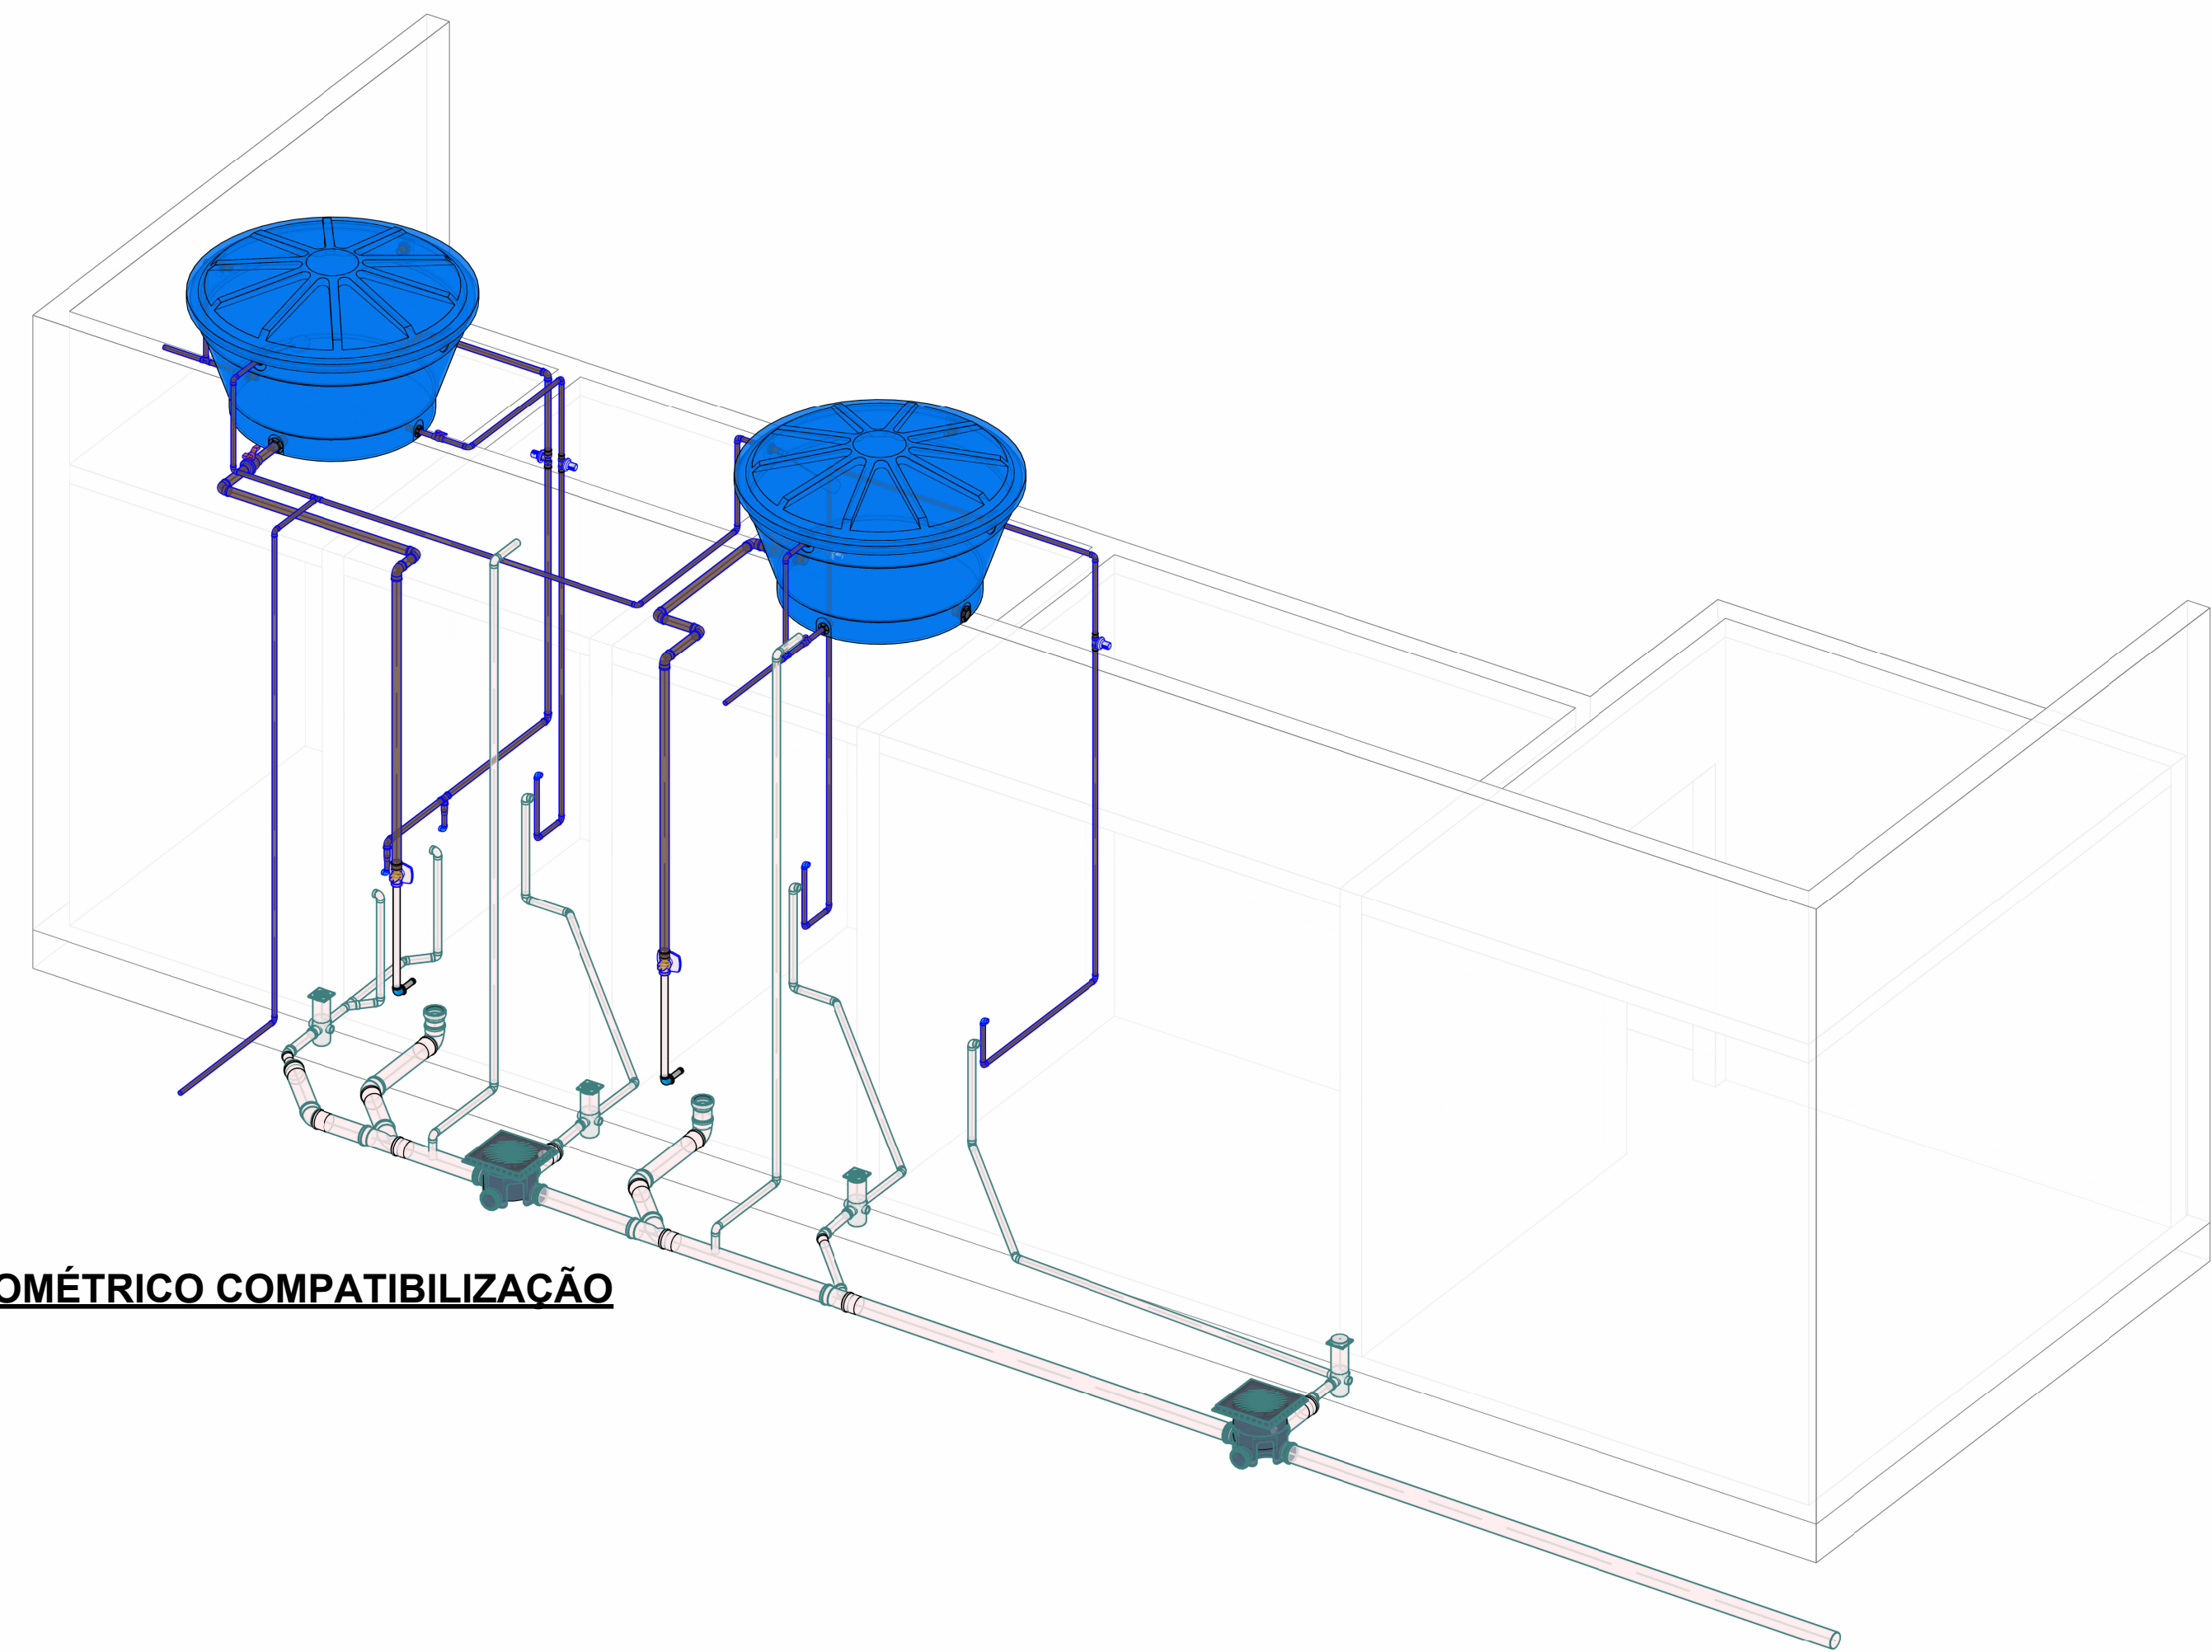

ISOMÉTRICO COMPATIBILIZAÇÃO

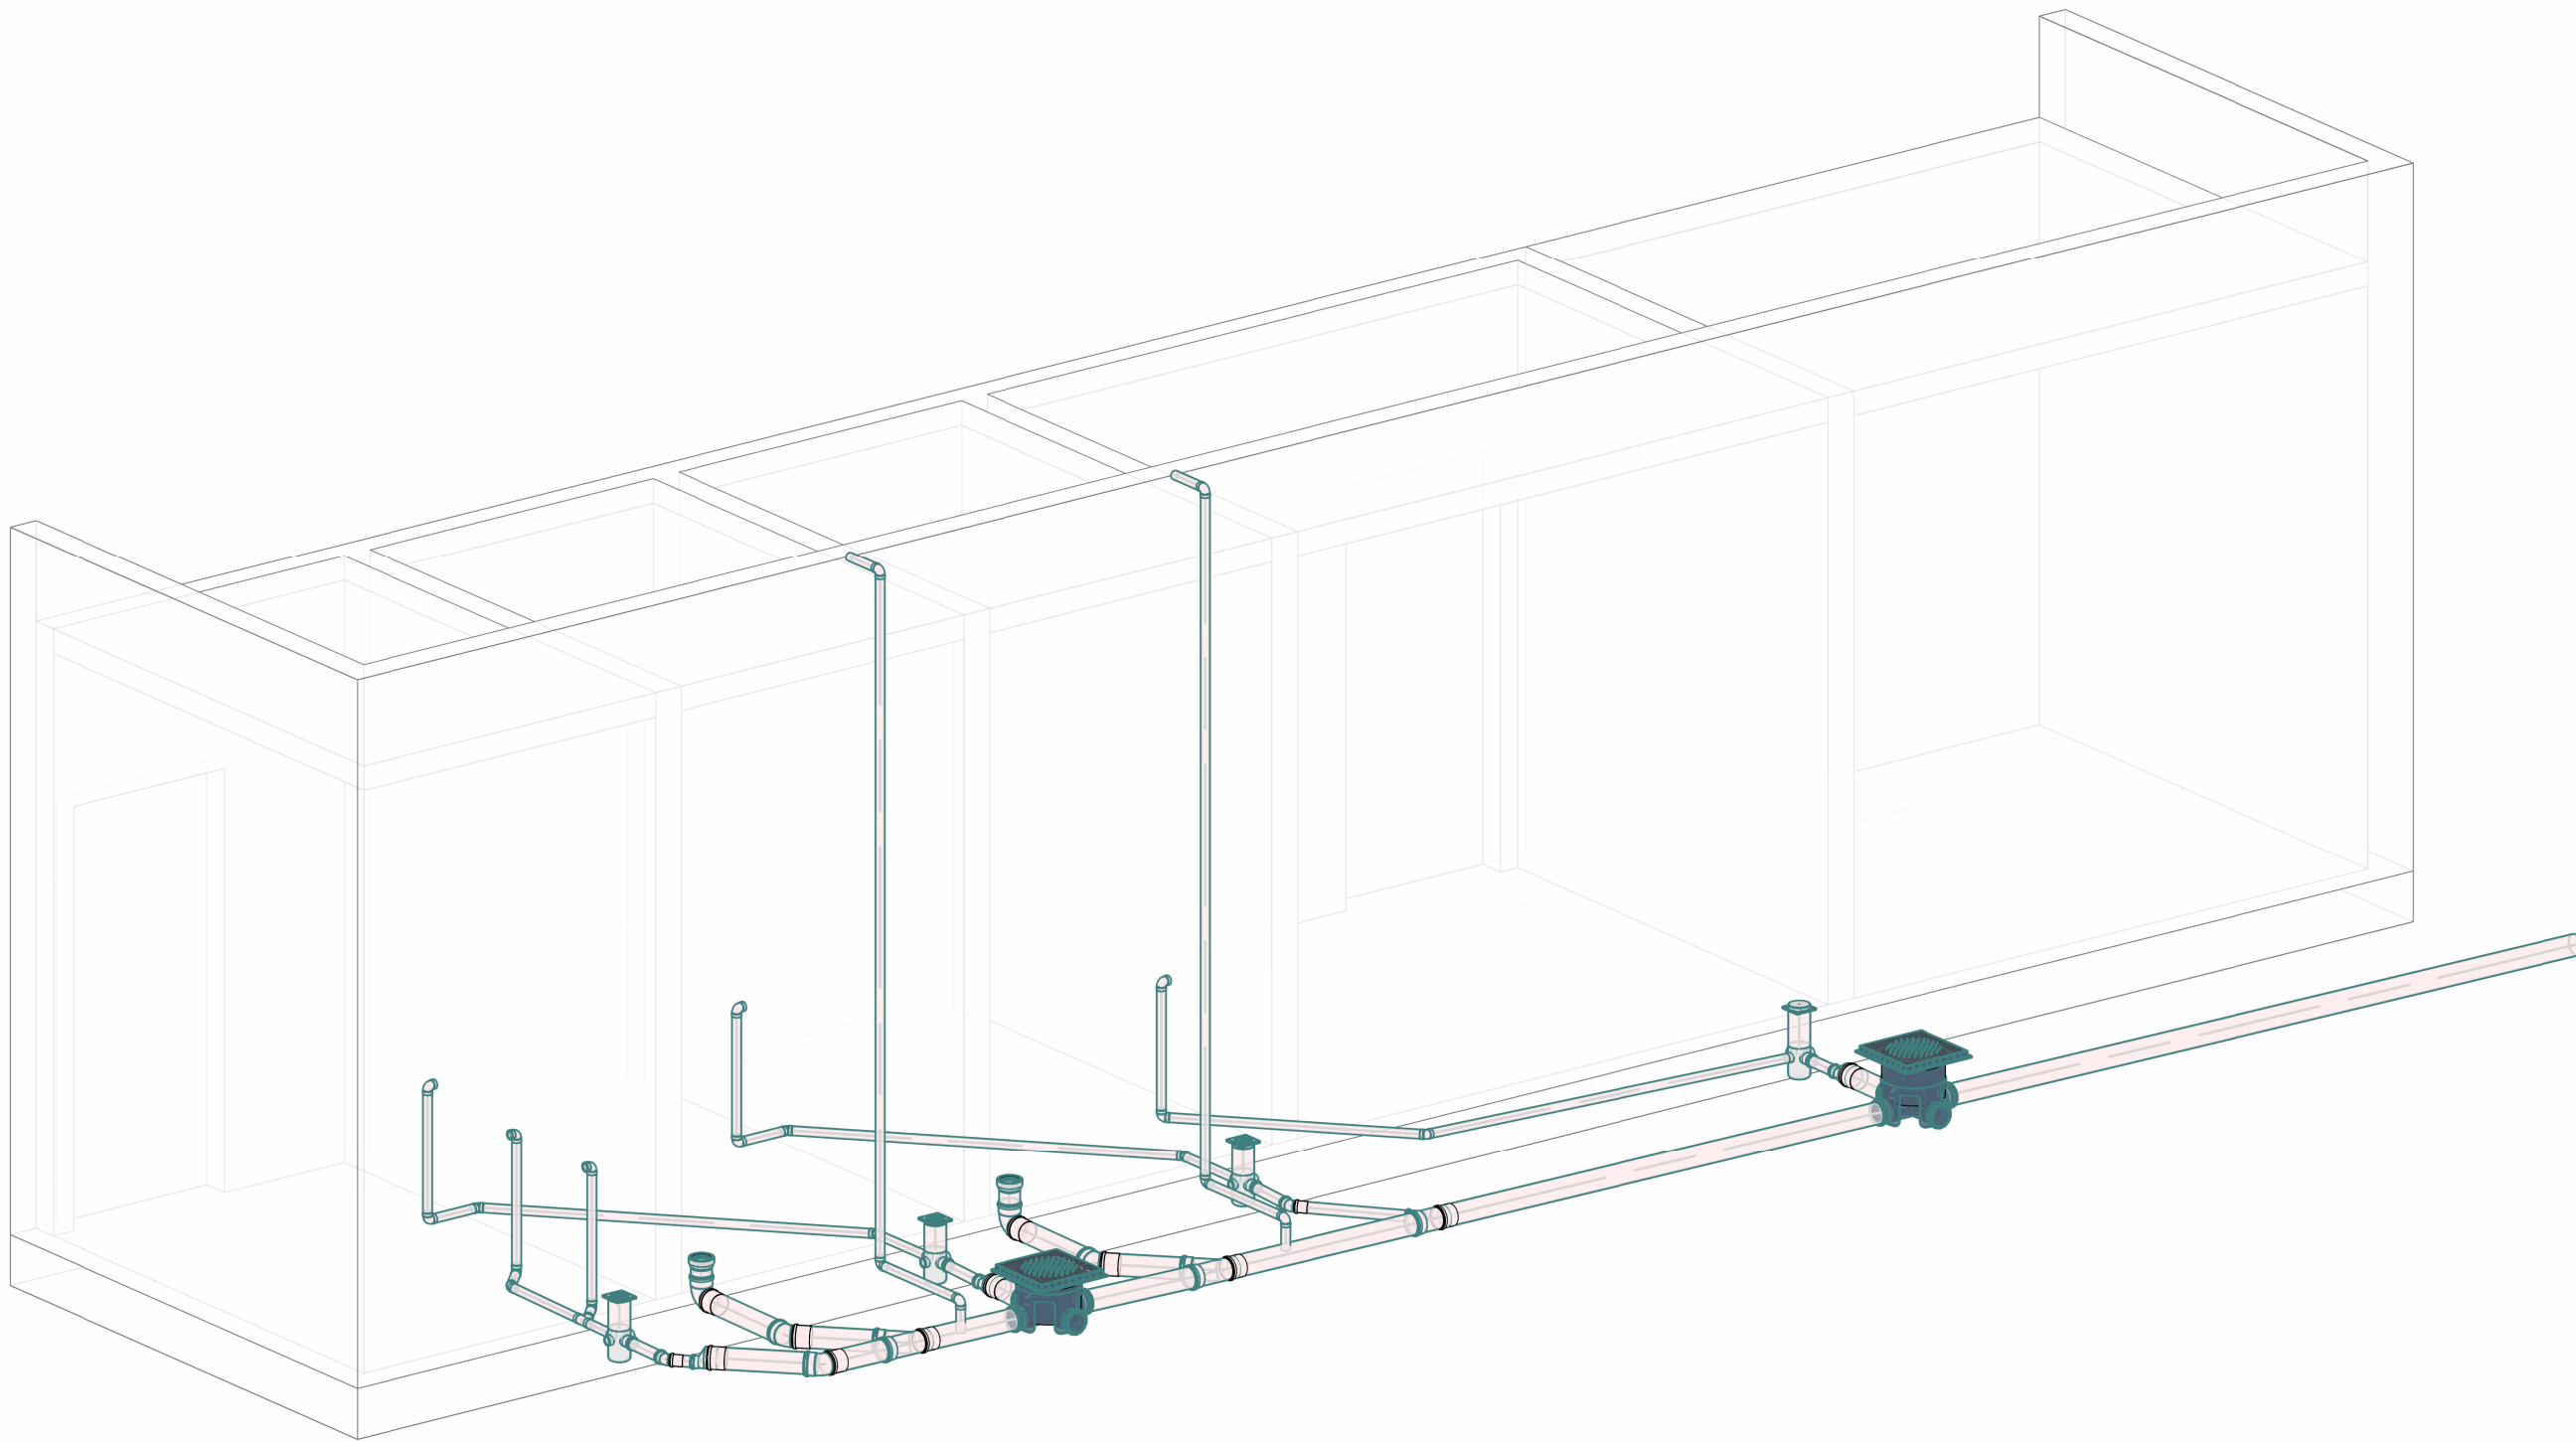

ISOMÉTRICO ESGOTO

LEGENDA:

- TUBULAÇÃO PVC BRANCO SN - ESGOTO
- TUBULAÇÃO PVC BRANCO SN - VENTILAÇÃO

ABREVIACÕES:

- CI - CAIXA DE INSPEÇÃO
- CS - CAIXA SIFONADA
- CGP - CAIXA DE GORDURA PEQUENA

ES-n  
Øxx

-COLUNA DE ESGOTO  
xx: diâmetro nominal da coluna

CV-n  
Øxx

-COLUNA DE VENTILAÇÃO  
xx: diâmetro nominal da coluna

NOTAS:

- DIMENSÕES E DIÂMETROS EM MILÍMETROS, EXCETO ONDE INDICADO CONTRÁRIO.
- NOS TRECHOS HORIZONTAIS DAS TUBULAÇÕES DE ESGOTO SANITÁRIO RECOMENDAM-SE AS SEGUINTES DECLIVIDADES MÍNIMAS:
  - 2% PARA TUBULAÇÕES COM DIÂMETRO NOMINAL IGUAL OU INFERIOR A 75mm;
  - 1% PARA TUBULAÇÕES COM DIÂMETRO NOMINAL IGUAL OU SUPERIOR A 100mm.
- UTILIZAR ANEIS DE BORRACHA NAS CONEXÕES DE ESGOTO.
- PROIBIDO UTILIZAR FOGO NAS TUBULAÇÕES.
- OS TERMINAIS DE VENTILAÇÃO DOS TUBOS DE VENTILAÇÃO DEVERÃO PASSAR 30CM ACIMA DO TELHADO.
- A TUBULAÇÃO DO EXTRAVASOR DO RESERVATÓRIO DE ÁGUA FRIA DEVE TER UM DIÂMETRO IMEDIATAMENTE SUPERIOR AO DO ABASTECIMENTO.
- TODAS AS TUBULAÇÕES EXPOSTAS DEVERÃO SER FIXADAS COM BRAÇADEIRA
- TODAS AS SAÍDAS PARA CONSUMO DAS TUBULAÇÕES DE ÁGUA FRIA DEVERÃO SER DO TIPO SOLDÁVEL AZUL COM BUCHA DE LATÃO
- A BASE DO RESERVATÓRIO DEVERÁ TER UMA SUPERFÍCIE LISA, NIVELADA E ISENTA DE SUJEIRA OU MATERIAIS PONTIAGUDOS. A BASE DEVE TER RESISTÊNCIA COMPATÍVEL COM O PESO DA CAIXA CHEIA E DEVE SER MAIOR DO QUE A LARGURA DO FUNDO DA CAIXA.

Lista de Materiais - Conexões e Acessórios - Completa

POS.	Tipo de Sistema	Descrição do Material	Quantidade (peças)	Referência de Fabricante
			42	<varia>
Esgoto Sanitário				
Esgoto Sanitário		Adaptador para Saída de Vaso Sanitário, DN100mm, de PVC Rígido Branco Série Normal, conforme NBR 5688	2	Tigre
Esgoto Sanitário		Anel de Borracha, DN50mm, para linha de PVC Rígido Branco Série Normal, conforme NBR 5688	16	Tigre
Esgoto Sanitário		Anel de Borracha, DN100mm, para linha de PVC Rígido Branco Série Normal, conforme NBR 5688	21	Tigre
Esgoto Sanitário		Caixa de Inspeção em PVC, DN100mm, conforme NBR 8160	2	Tigre
Esgoto Sanitário		Caixa Sifonada Montada com Grelha e Porta Grelha Quadrados Brancos 100x150x50mm, 3 Entradas, Esgoto	4	Tigre
Esgoto Sanitário		Joelho 45°, DN40mm, de PVC Rígido Branco Série Normal, conforme NBR 5688	6	Tigre
Esgoto Sanitário		Joelho 45°, DN50mm, de PVC Rígido Branco Série Normal, conforme NBR 5688	2	Tigre
Esgoto Sanitário		Joelho 45°, DN100mm, de PVC Rígido Branco Série Normal, conforme NBR 5688	3	Tigre
Esgoto Sanitário		Joelho 90°, DN40mm, de PVC Rígido Branco Série Normal, conforme NBR 5688	16	Tigre
Esgoto Sanitário		Joelho 90°, DN100mm, de PVC Rígido Branco Série Normal, conforme NBR 5688	2	Tigre
Esgoto Sanitário		Junção 45° de Redução, DN100x50mm, de PVC Rígido Branco Série Normal, conforme NBR 5688	1	Tigre
Esgoto Sanitário		Junção 45°, DN40x40mm, de PVC Rígido Branco Série Normal, conforme NBR 5688	1	Tigre
Esgoto Sanitário		Junção 45°, DN100x100mm, de PVC Rígido Branco Série Normal, conforme NBR 5688	2	Tigre
Esgoto Sanitário		Luva Simples, DN50mm, de PVC Rígido Branco Série Normal, conforme NBR 5688	2	Tigre
Esgoto Sanitário		Luva Simples, DN100mm, de PVC Rígido Branco Série Normal, conforme NBR 5688	11	Tigre
Esgoto Sanitário		Prolongador sem entrada DN300, Esgoto - TIGRE	2	Tigre
Esgoto Sanitário		Redução Excêntrica, DN100x50mm, de PVC Rígido Branco Série Normal para Esgoto e Água Pluvial, conforme NBR 5688	3	Tigre

Água fria			
Água fria			
Água fria	Adaptador Soldável Curto com Bolsa e Rosca, DN25x3/4", PVC Marrom Soldável, conforme NBR 5648	2	FortLev
Água fria	Adaptador Soldável Curto com Bolsa e Rosca, DN32x1", PVC Marrom Soldável, conforme NBR 5648	6	Tigre
Água fria	Adaptador Soldável Curto com Bolsa e Rosca, DN50x1.1/2", PVC Marrom Soldável, conforme NBR 5648	2	Tigre
Água fria	Bucha de Redução Curta, DN32x25mm, PVC Marrom Soldável, conforme NBR 5648	2	Tigre
Água fria	Joelho 90° com Bucha de Latão, DN25x1/2", Linha PVC Marrom Soldável, conforme NBR 5648	5	Tigre
Água fria	Joelho 90°, DN25mm, PVC Marrom Soldável, conforme NBR 5648	19	Tigre
Água fria	Joelho 90°, DN32mm, PVC Marrom Soldável, conforme NBR 5648	4	Tigre
Água fria	Joelho 90°, DN50mm, PVC Marrom Soldável, conforme NBR 5648	7	Tigre
Água fria	Registro de Gaveta com acabamento, Água Fria, Ø1"	1	Docol
Água fria	Registro de Gaveta com acabamento, Água Fria, Ø3/4"	3	Docol
Água fria	Registro Esfera VS Compacto Soldável 25mm	4	Tigre
Água fria	Registro Esfera VS Soldável DN32mm	1	Tigre
Água fria	Registro Esfera VS Soldável DN50mm	2	Tigre
Água fria	Tubo de Ligação Inox com anel para vaso sanitário 25cm	2	Deca
Água fria	Tubo para Válvula de descarga com joelho azul, Ø38mmx0,8m	2	Tigre
Água fria	Tê, DN25mm, PVC Marrom Soldável, conforme NBR 5648	4	Tigre
Água fria	Tê, DN32mm, PVC Marrom Soldável, conforme NBR 5648	1	Tigre
Água fria	Válvula de Descarga com acabamento, Baixa Pressão Ø1.1/2" (50mm)	2	Docol

Lista de Materiais - Tubos

Descrição do Material	Diâmetro Nominal (mm)	Comprimento (m)	Referência de Fabricante
Esgoto Sanitário			
Tubo de PVC Rígido Branco, conforme NBR5688, Linha Série Normal	Ø100	14,08	Tigre
Tubo de PVC Rígido Branco, conforme NBR5688, Linha Série Normal	Ø50	2,01	Tigre
Tubo de PVC Rígido Branco, conforme NBR5688, Linha Série Normal	Ø40	23,17	Tigre
Água fria			
Tubo de PVC Rígido Soldável Marrom, conforme NBR 5648	Ø50	8,05	Tigre
Tubo de PVC Rígido Soldável Marrom, conforme NBR 5648	Ø32	5,41	Tigre
Tubo de PVC Rígido Soldável Marrom, conforme NBR 5648	Ø25	29,58	Tigre

PROJETO HIDROSSANITÁRIO

1/2

UBRA - BARRAÇÃO DISTRITO INDUSTRIAL

PROJETO: ARQ. VINICIUS

PORJETO: ARQ. VINICIUS  
PREFEITURA DE RIBEIRÃO CLARO - PR  
CNPJ: 75.449.579/0001-73

ESCALA: 17/04/2026

RESPONSÁVEL TÉCNICO:  
VINICIUS COLONI MEDEIRO  
CAU - PR: A175509-9

