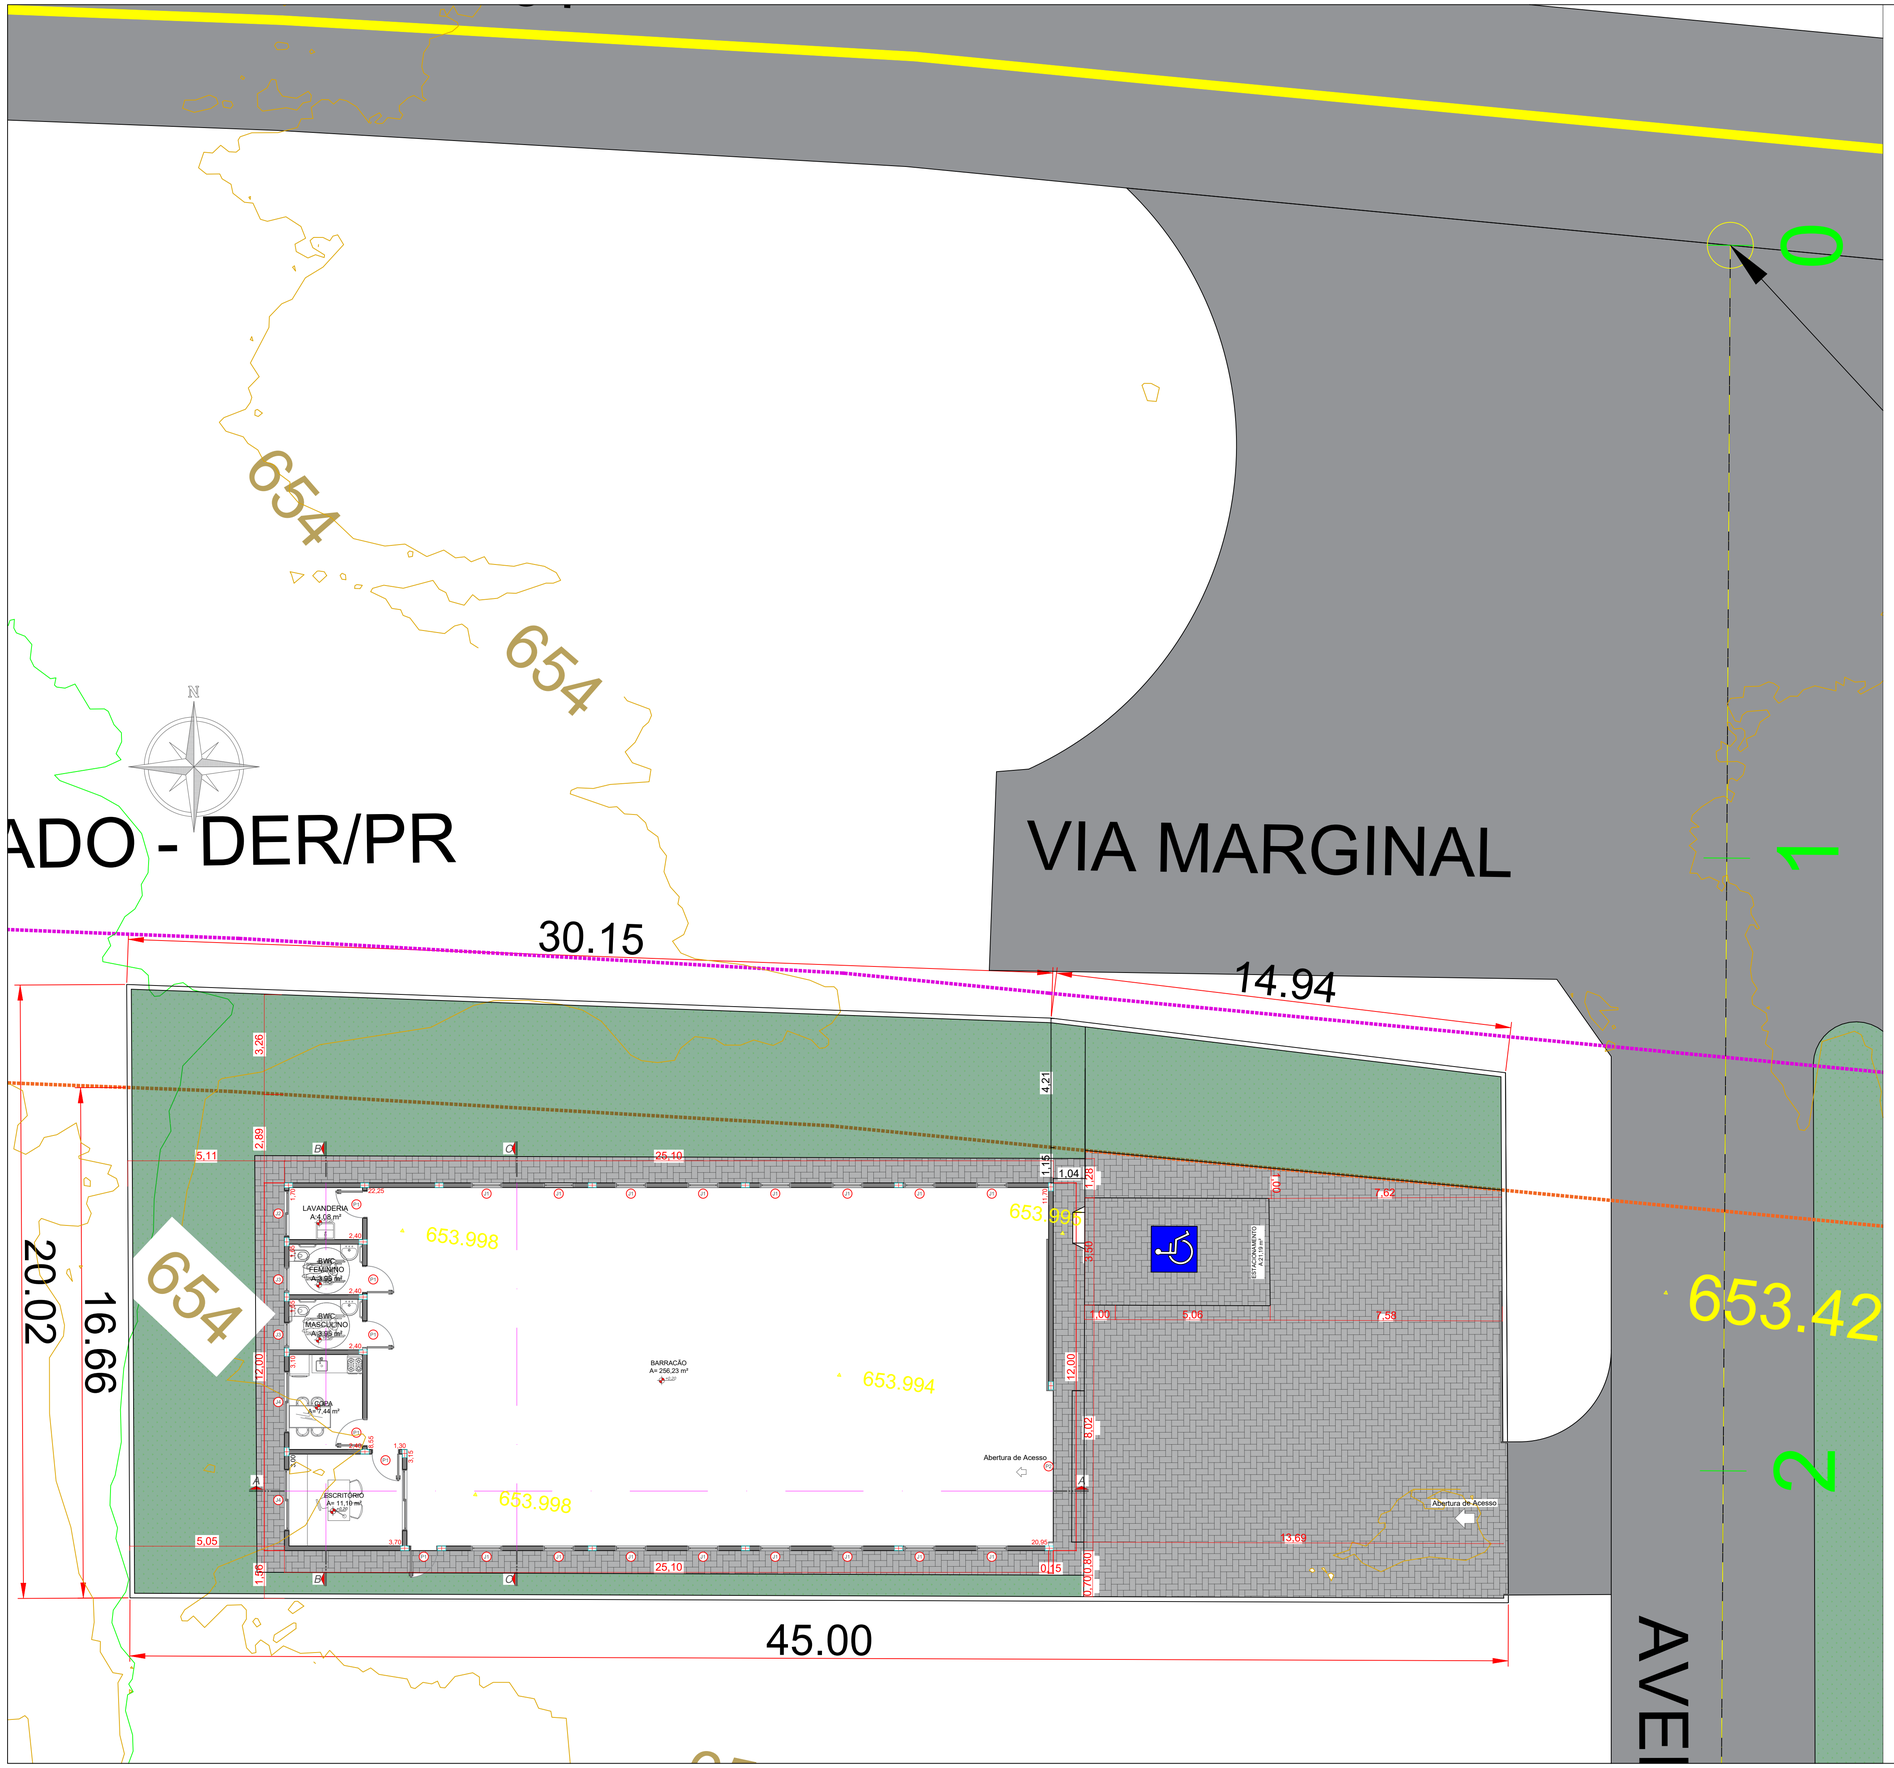

IMAGEM AÉREA:

IMAGEM IN LOCO:

QUADRO DE ÁREAS	
Área Verde	280,37m²
Calçamento em paver	255,30m²
Barracão	300,00m²
Lote	851,65 m²
Taxa de ocupação: -	44,38 %
Coeficiente de aproveitamento: -	0,44

Responsável Técnico

gov.br
Documento assinado digitalmente
VINICIUS COLIONI MEDEIRO
Data: 17/04/2026 10:52:14-0300
Verifique em https://validar.iti.gov.br

Vinicius Colioni Mdeiro
CAU/PR-A175509-9

R04		
R03		
R02		
R01		
R00	Emissão inicial	MAIO/2025
Revisão	Descrição	Data

RESERVADO PARA APROVAÇÃO:

PROJETO TOPOGRÁFICO

Nº DESENHO: BVV 090TOP. - RIB - CLARO - IMPLANTAÇÃO-OBRA			EMISSÃO: MAIO/25
TÍTULO: IMPLANTAÇÃO	LOCALIZAÇÃO: DISTRITO INDUSTRIAL		
MUNICÍPIO: RIBEIRÃO CLARO PR	LOTE: 18	QUADRA: E	
ESCALA: 1:100			FOLHA: 01/03

PREFEITURA RIBEIRÃO CLARO/PR
CNPJ 75.449.579/0001-73

AUTOR DO PROJETO DE IMPLANTAÇÃO/ REGISTRO PROF:
ARQ./ENG. VINICIUS COLIONI MEDEIRO
CAU/CREA - A175509-9