

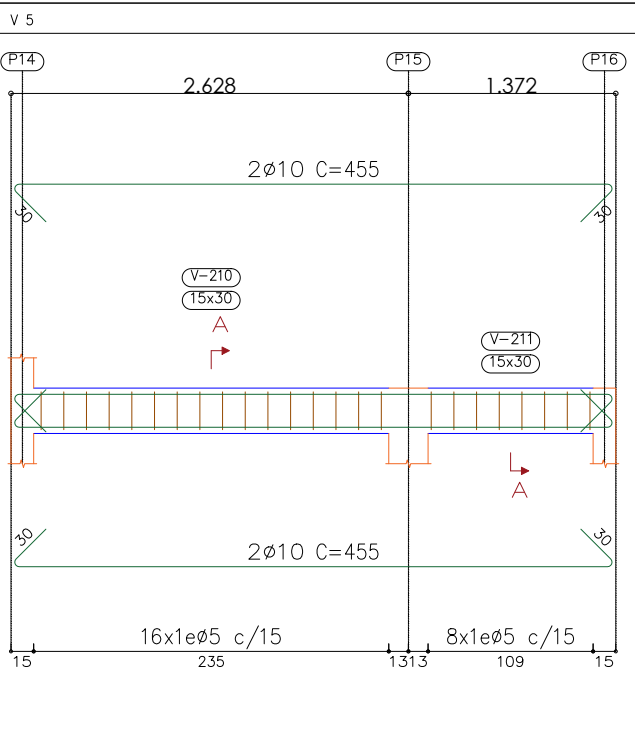
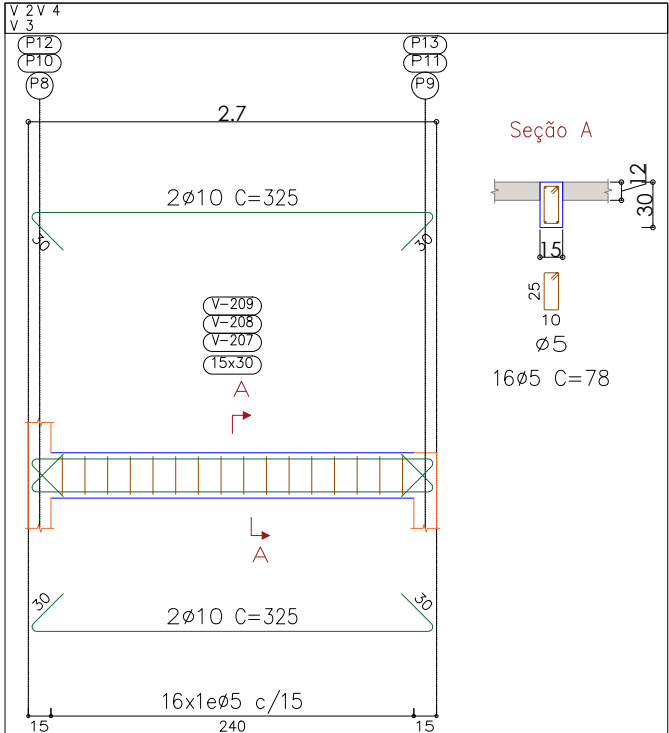
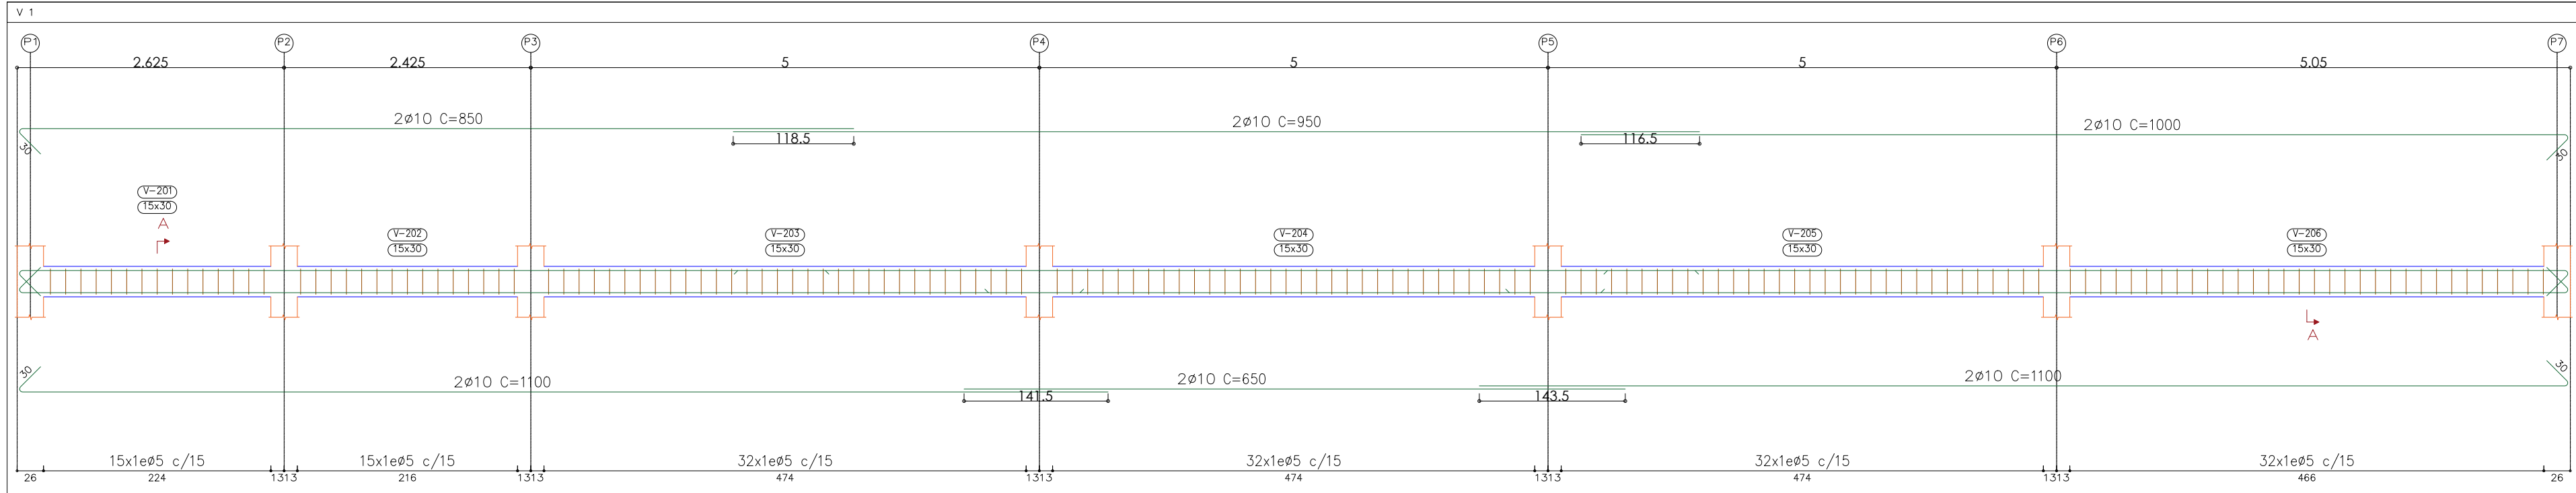


LEGENDA	
TIPO	DESCRIÇÃO
	PILAR QUE NASCE
	FUNDADAÇÃO e PASSA
	PILAR QUE NASCE SOBRE VIGA
	PILAR QUE MORRE
	VIGAS
	LINHA DE REFERÊNCIA

Lajes cômodos  
Detalhamento fundação  
Concreto: C25, em geral  
Aço em lajes: CA-50 e CA-60  
Escala: 1:50

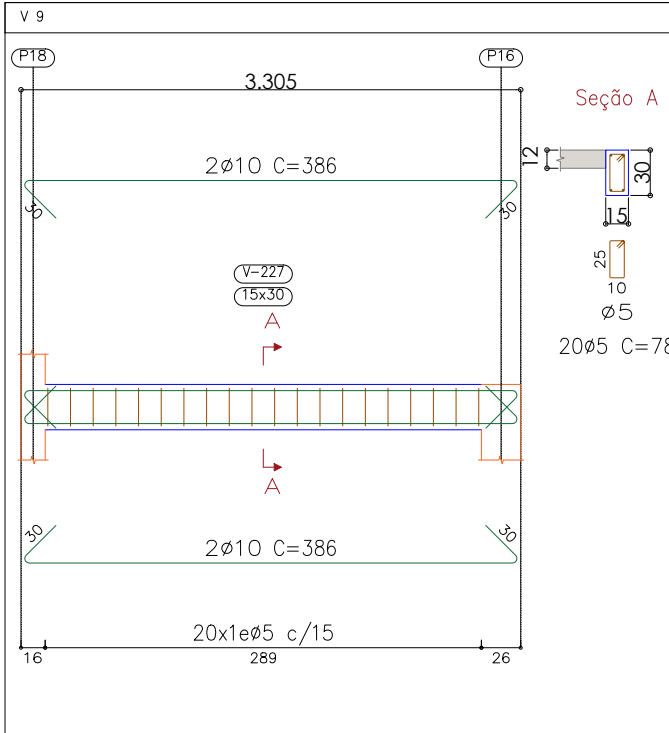

Lajes cômodos  
Desenho de vigas  
Concreto: C25, em geral  
Aço das barras: CA-50 e CA-60  
Aço dos estribos: CA-50 e CA-60  
Escala vigas 1:50  
Escala seções 1:50  
Escala aberturas 1:50  
Cobrimentos: 2,5 cm

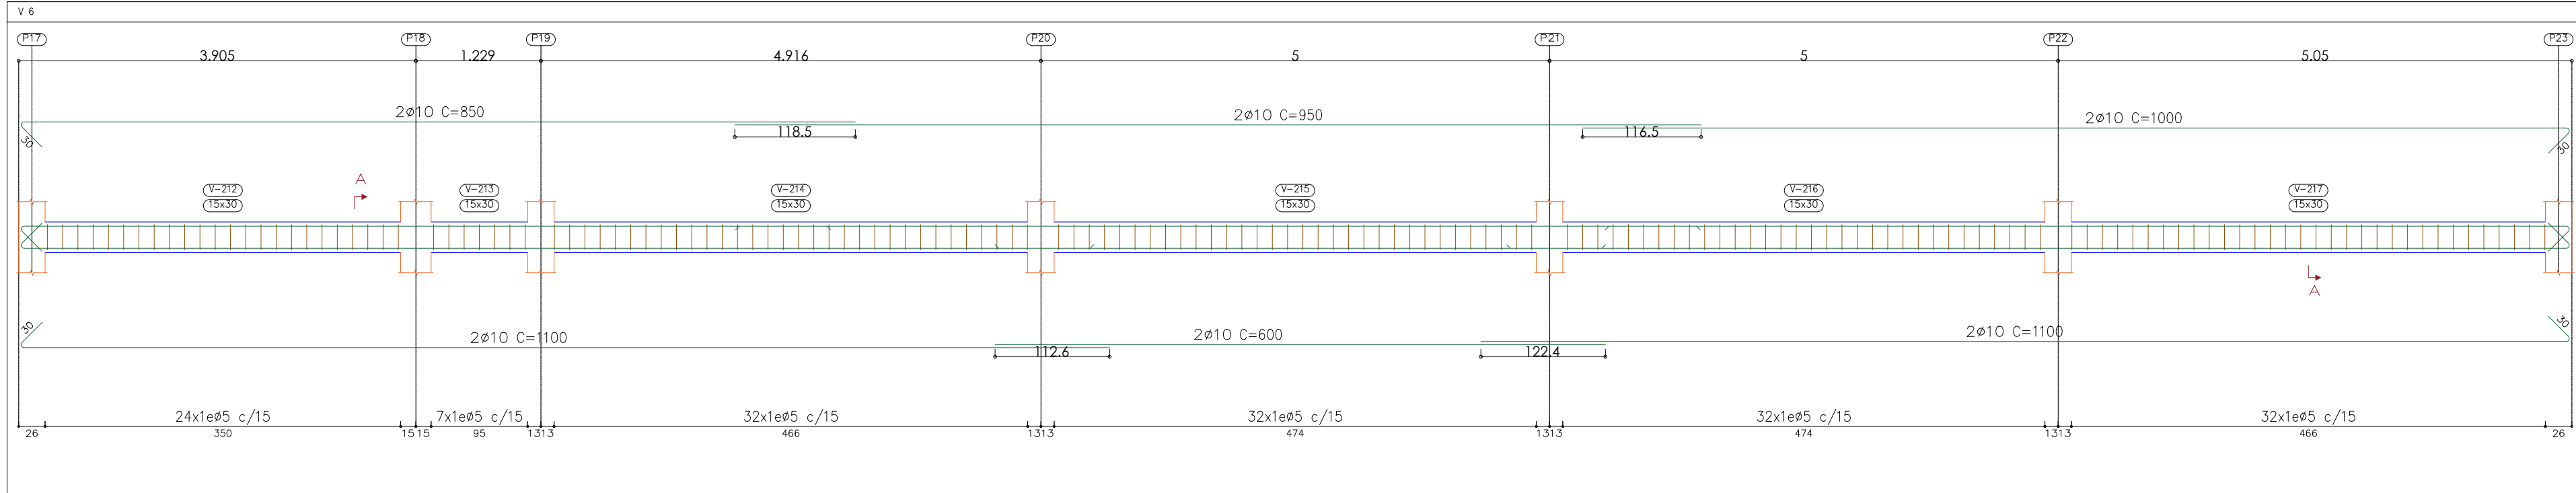

Vinicius Coloni Mdeiro  
CAU/PR-A175509-9

RESERVADO PARA APROVAÇÃO:

PROJETO ESTRUTURAL- LAJES

Nº DESENHO:

EMISSÃO:

TÍTULO: PROJETO ESTRUTURAL

LOCALIZAÇÃO: DISTRITO INDUSTRIAL

MUNICÍPIO: RIBEIRÃO CLARO PR

LOTE: 18

QUADRA: E

ESCALA: 1:50

FOLHA:



PREFEITURA RIBEIRÃO CLARO/PR  
CNPJ 75.449.579/0001-73  
AUTOR DO PROJETO DE IMPLANTAÇÃO/ REGISTRO PROF:  
ARQ./ENG. VINICIUS COLONI MEDEIRO  
CAU/CREA - A175509-9

03/05