




LEGENDA	
	MEIO-FIO/SARJETA
	MEIO-FIO/SARJETA REBAIXADO
	ALINHAMENTO PREDIAL
	PORTÃO DE ACESSO DE VEÍCULOS
	PAVIMENTO À EXECUTAR

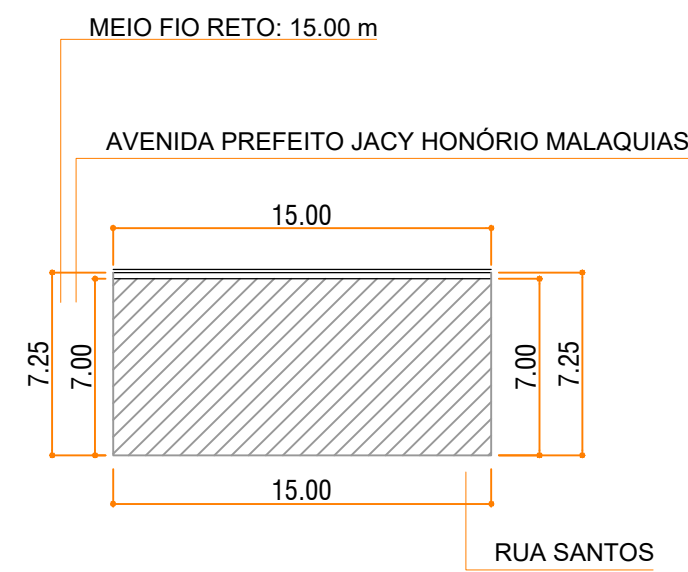

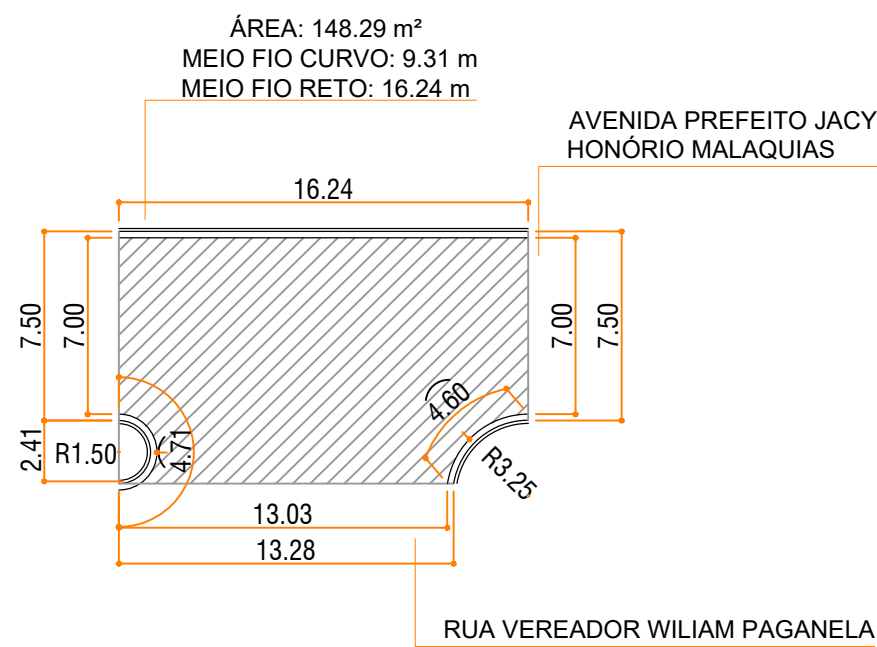

**Arquitetura em Projetos**  
Tel.: (44) 3639-4057 (44) 9973-5458 (44) 8401-4168  
End.: Avenida Rio de Janeiro, nº 4998, Zona 02  
Cep. 87501-370 - Umuarama-PR.  
E-mail: apoioarquitetaeengenharia@hotmail.com  
Homepage: apoioarquiteta.com.br  
Resp. Téc: Elson Henrique - CAU A95934-0

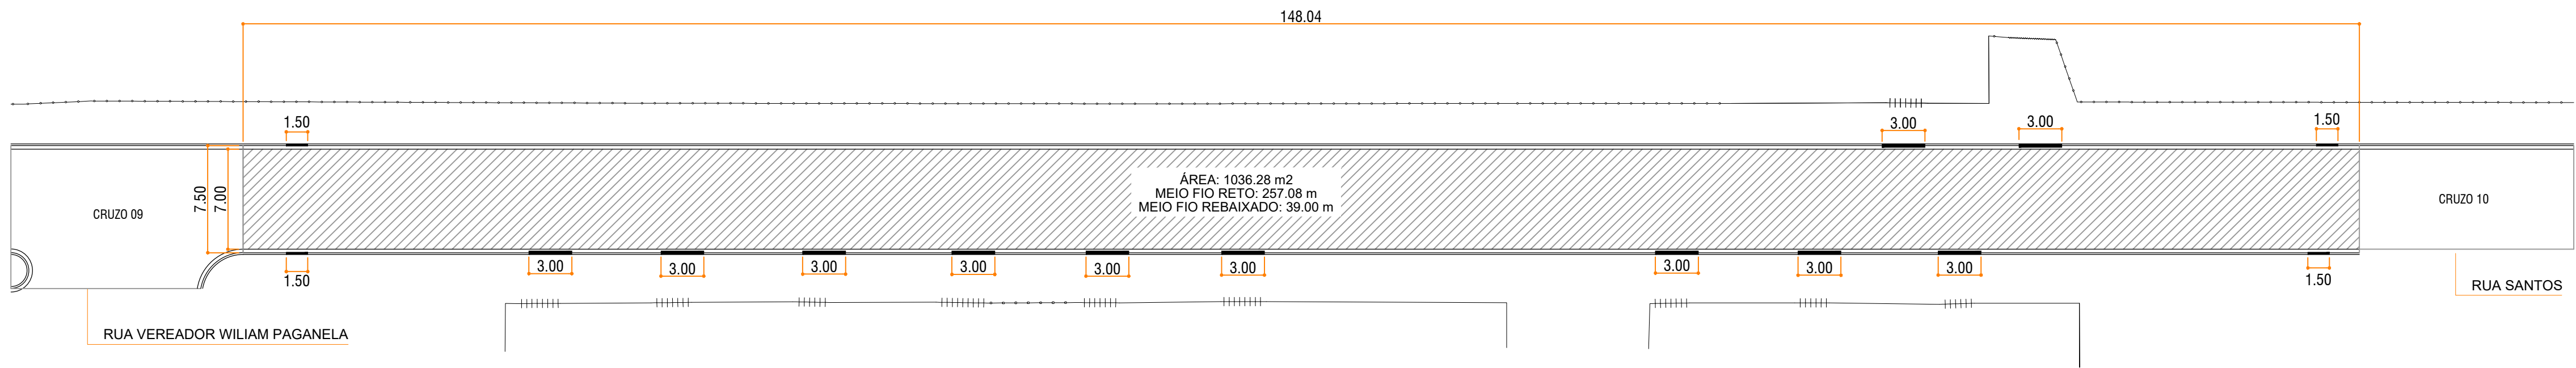

**PLANALTINA DO PARANÁ**  
**SECRETARIA DE PLANEJAMENTO URBANO**



**PAVIMENTAÇÃO URBANA**  
**ePROTOCOLO: 21.381.099-5**

**PROJETO GEOMÉTRICO**

PROJETO/OBRA: PROJETO DE PAVIMENTAÇÃO ASFÁLTICA EM CBUQ, SINALIZAÇÃO VIÁRIA, URBANIZAÇÃO DO PASSEIO, ACESSIBILIDADE E DRENAGEM PLUVIAL.	CÓDIGO
LOCAL DA OBRA: MUNICÍPIO DE PLANALTINA DO PARANÁ, S/N, CENTRO, PR. CEP: 87.860-000	PRANCHA
CONTEÚDO: PLANTA BAIXA	03/05
RESP. TÉCNICO: BARBARA SAMANTHA DOS SANTOS ENGENHEIRA CIVIL - CREA PR-178549/D	ESCALA INDICADA
PROPRIETÁRIO: PREFEITURA MUNICIPAL DE PLANALTINA DO PARANÁ CNPJ nº 75.461.442/0001-34	DATA
	PROJETISTA