MUNICÍPIO DE PLANALTINA DO PARANÁ - PR

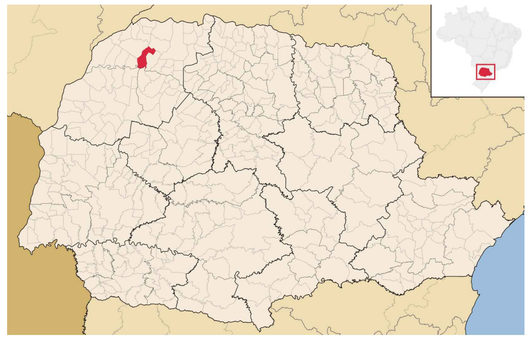

NORTE

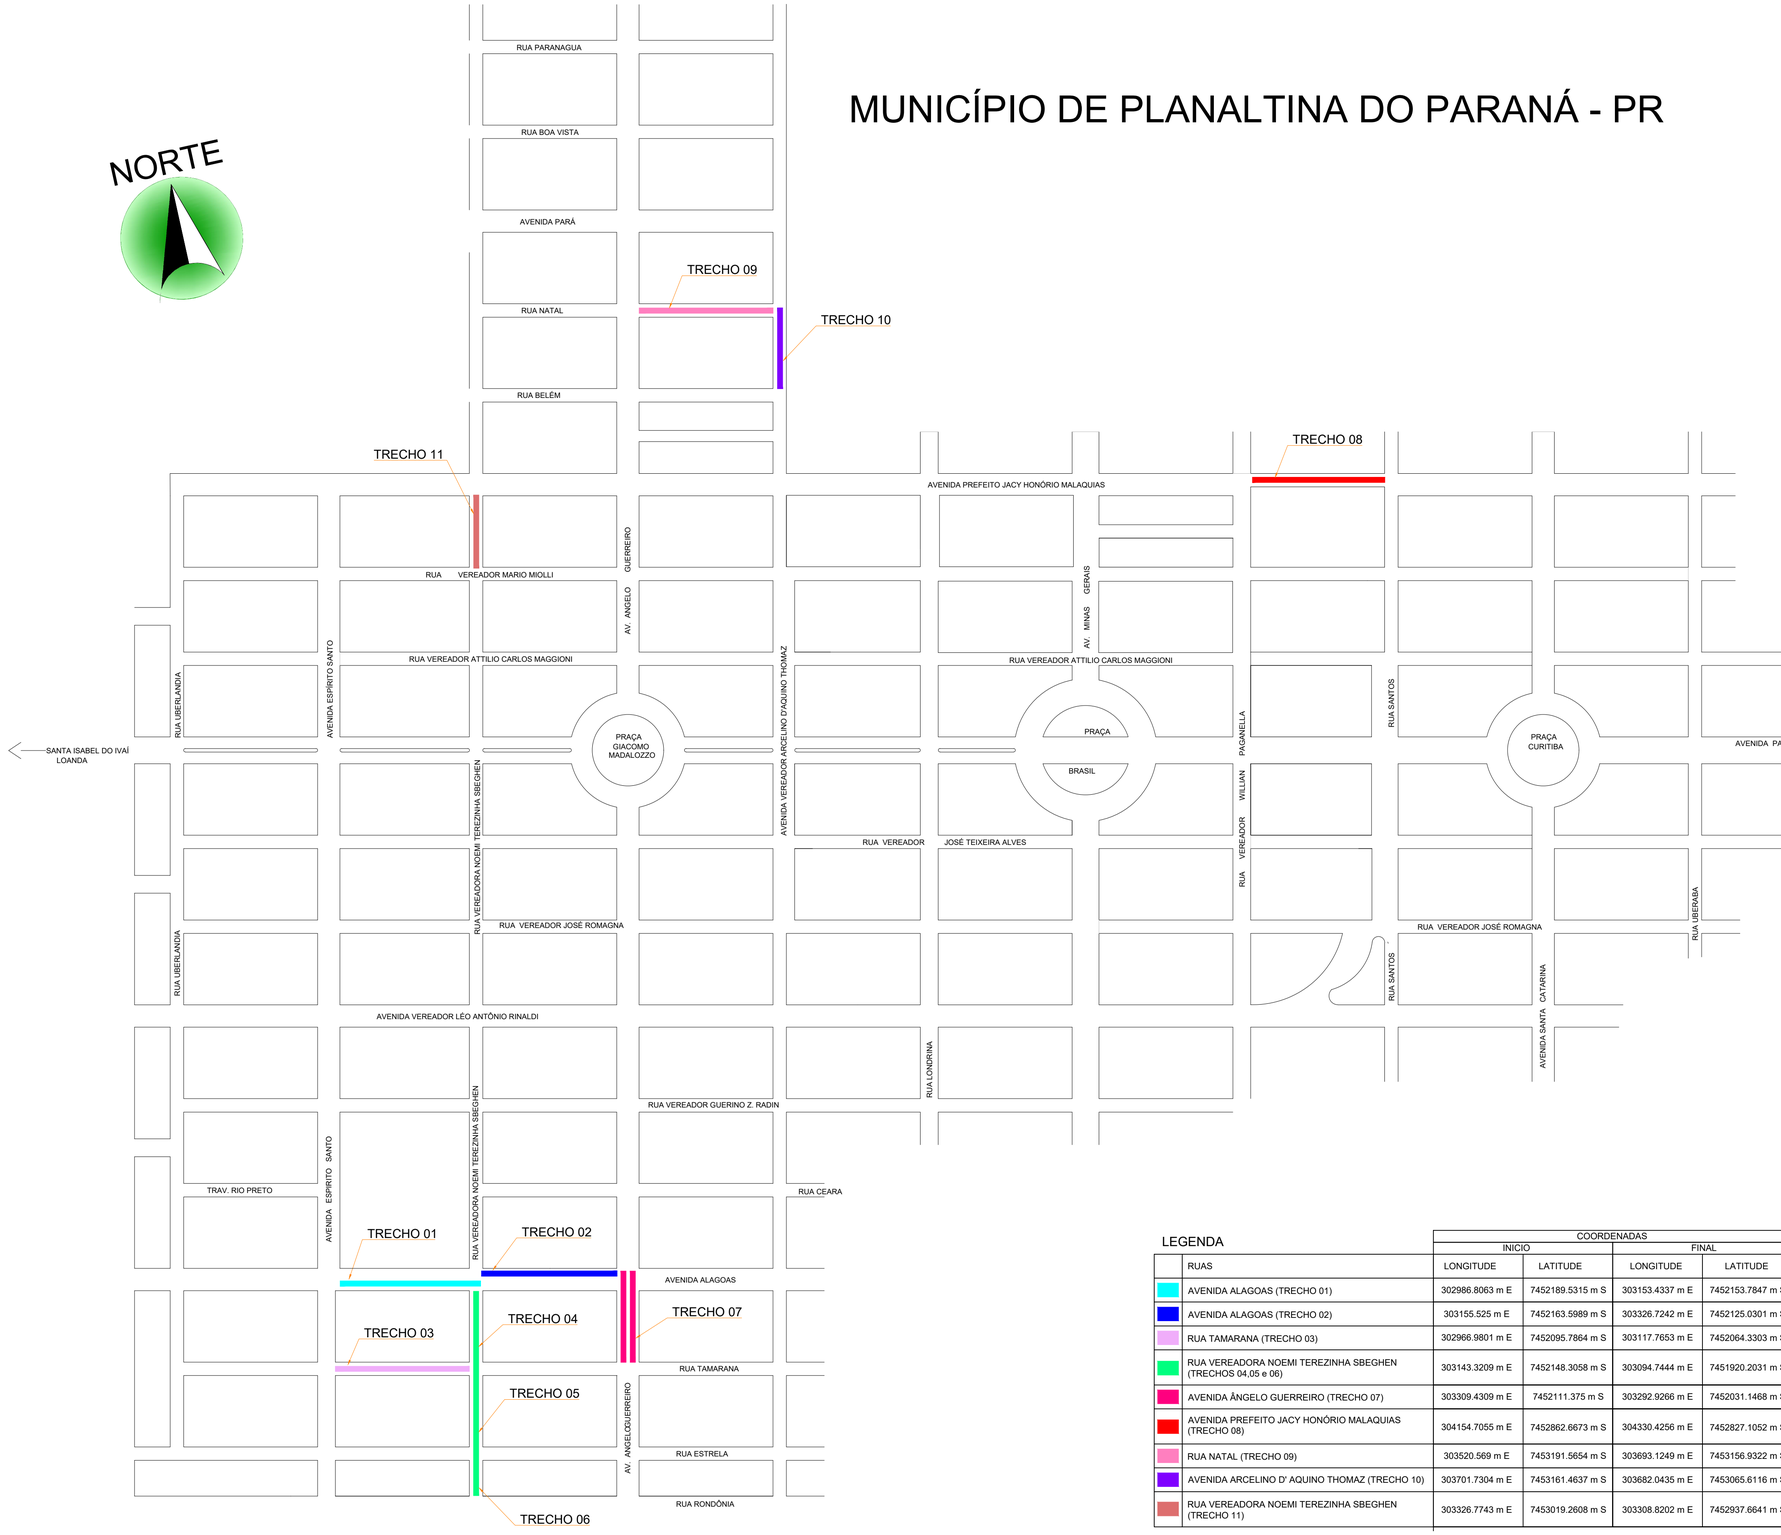

LEGENDA

	RUAS	COORDENADAS INICIO LONGITUDE	INICIO LATITUDE	FINAL LONGITUDE	FINAL LATITUDE
	AVENIDA ALAGOAS (TRECHO 01)	302986.8063 m E	7452189.5315 m S	303153.4337 m E	7452153.7847 m S
	AVENIDA ALAGOAS (TRECHO 02)	303155.525 m E	7452163.5989 m S	303326.7242 m E	7452125.0301 m S
	RUA TAMARANA (TRECHO 03)	302966.9801 m E	7452095.7864 m S	303117.7653 m E	7452064.3303 m S
	RUA VEREADORA NOEMI TEREZINHA SBEGHEN (TRECHOS 04,05 e 06)	303143.3209 m E	7452148.3058 m S	303094.7444 m E	7451920.2031 m S
	AVENIDA ÂNGELO GUERREIRO (TRECHO 07)	303309.4309 m E	7452111.375 m S	303292.9266 m E	7452031.1468 m S
	AVENIDA PREFEITO JACY HONÓRIO MALAQUIAS (TRECHO 08)	304154.7055 m E	7452862.6673 m S	304330.4256 m E	7452827.1052 m S
	RUA NATAL (TRECHO 09)	303520.569 m E	7453191.5654 m S	303693.1249 m E	7453156.9322 m S
	AVENIDA ARCELINO D' AQUINO THOMAZ (TRECHO 10)	303701.7304 m E	7453161.4637 m S	303682.0435 m E	7453065.6116 m S
	RUA VEREADORA NOEMI TEREZINHA SBEGHEN (TRECHO 11)	303326.7743 m E	7453019.2608 m S	303308.8202 m E	7452937.6641 m S

LOCALIZAÇÃO DOS TRECHOS - PLANALTINA DO PARANÁ

ESCALA: SEM ESCALA

APOIO Arquitetura em Projetos

Arquitetura em Projetos
Tel.: (44) 3639-4057 (44) 9973-5458 (44) 8401-4168
End.: Avenida Rio de Janeiro, nº 4998, Zona 02
Cep. 87501-370 - Umuarama-PR.
E-mail: apoioarquiteturaengenharia@hotmail.com
Homepage: apoioarquitetura.com.br
Resp. Téc: Elson Henrique - CAU A95934-0

PLANALTINA DO PARANÁ

SECRETARIA DE PLANEJAMENTO URBANO

GOVERNO DO ESTADO DO PARANÁ

PAVIMENTAÇÃO URBANA

ePROTOCOLO: 21.381.099-5

LOCALIZAÇÃO DOS TRECHOS

PROJETO/OBRA:
PROJETO DE PAVIMENTAÇÃO ASFÁLTICA EM CBUQ, SINALIZAÇÃO VIÁRIA, URBANIZAÇÃO DO PASSEIO, ACESSIBILIDADE E DRENAGEM PLUVIAL.

LOCAL DA OBRA:
MUNICÍPIO DE PLANALTINA DO PARANÁ, S/N, CENTRO, PR. CEP: 87.860-000

CONTEÚDO:
LOCALIZAÇÃO DOS TRECHOS

CÓDIGO

PRANCHA
01/01

ESCALA
INDICADA

DATA

PROJETISTA

RESP. TÉCNICO:
BARBARA SAMANTHA DOS SANTOS08834876911
Assinado de forma digital por BARBARA SAMANTHA DOS SANTOS08834876911
Dados: 2024.08.02 15:05:25 -03'00'
BÁRBARA SAMANTHA DOS SANTOS
ENGENHEIRA CIVIL - CREA PR-176549/D

PROPRIETÁRIO:
PREFEITURA MUNICIPAL DE PLANALTINA DO PARANÁ
CNPJ nº 75.461.442/0001-34