


D


C

B

A

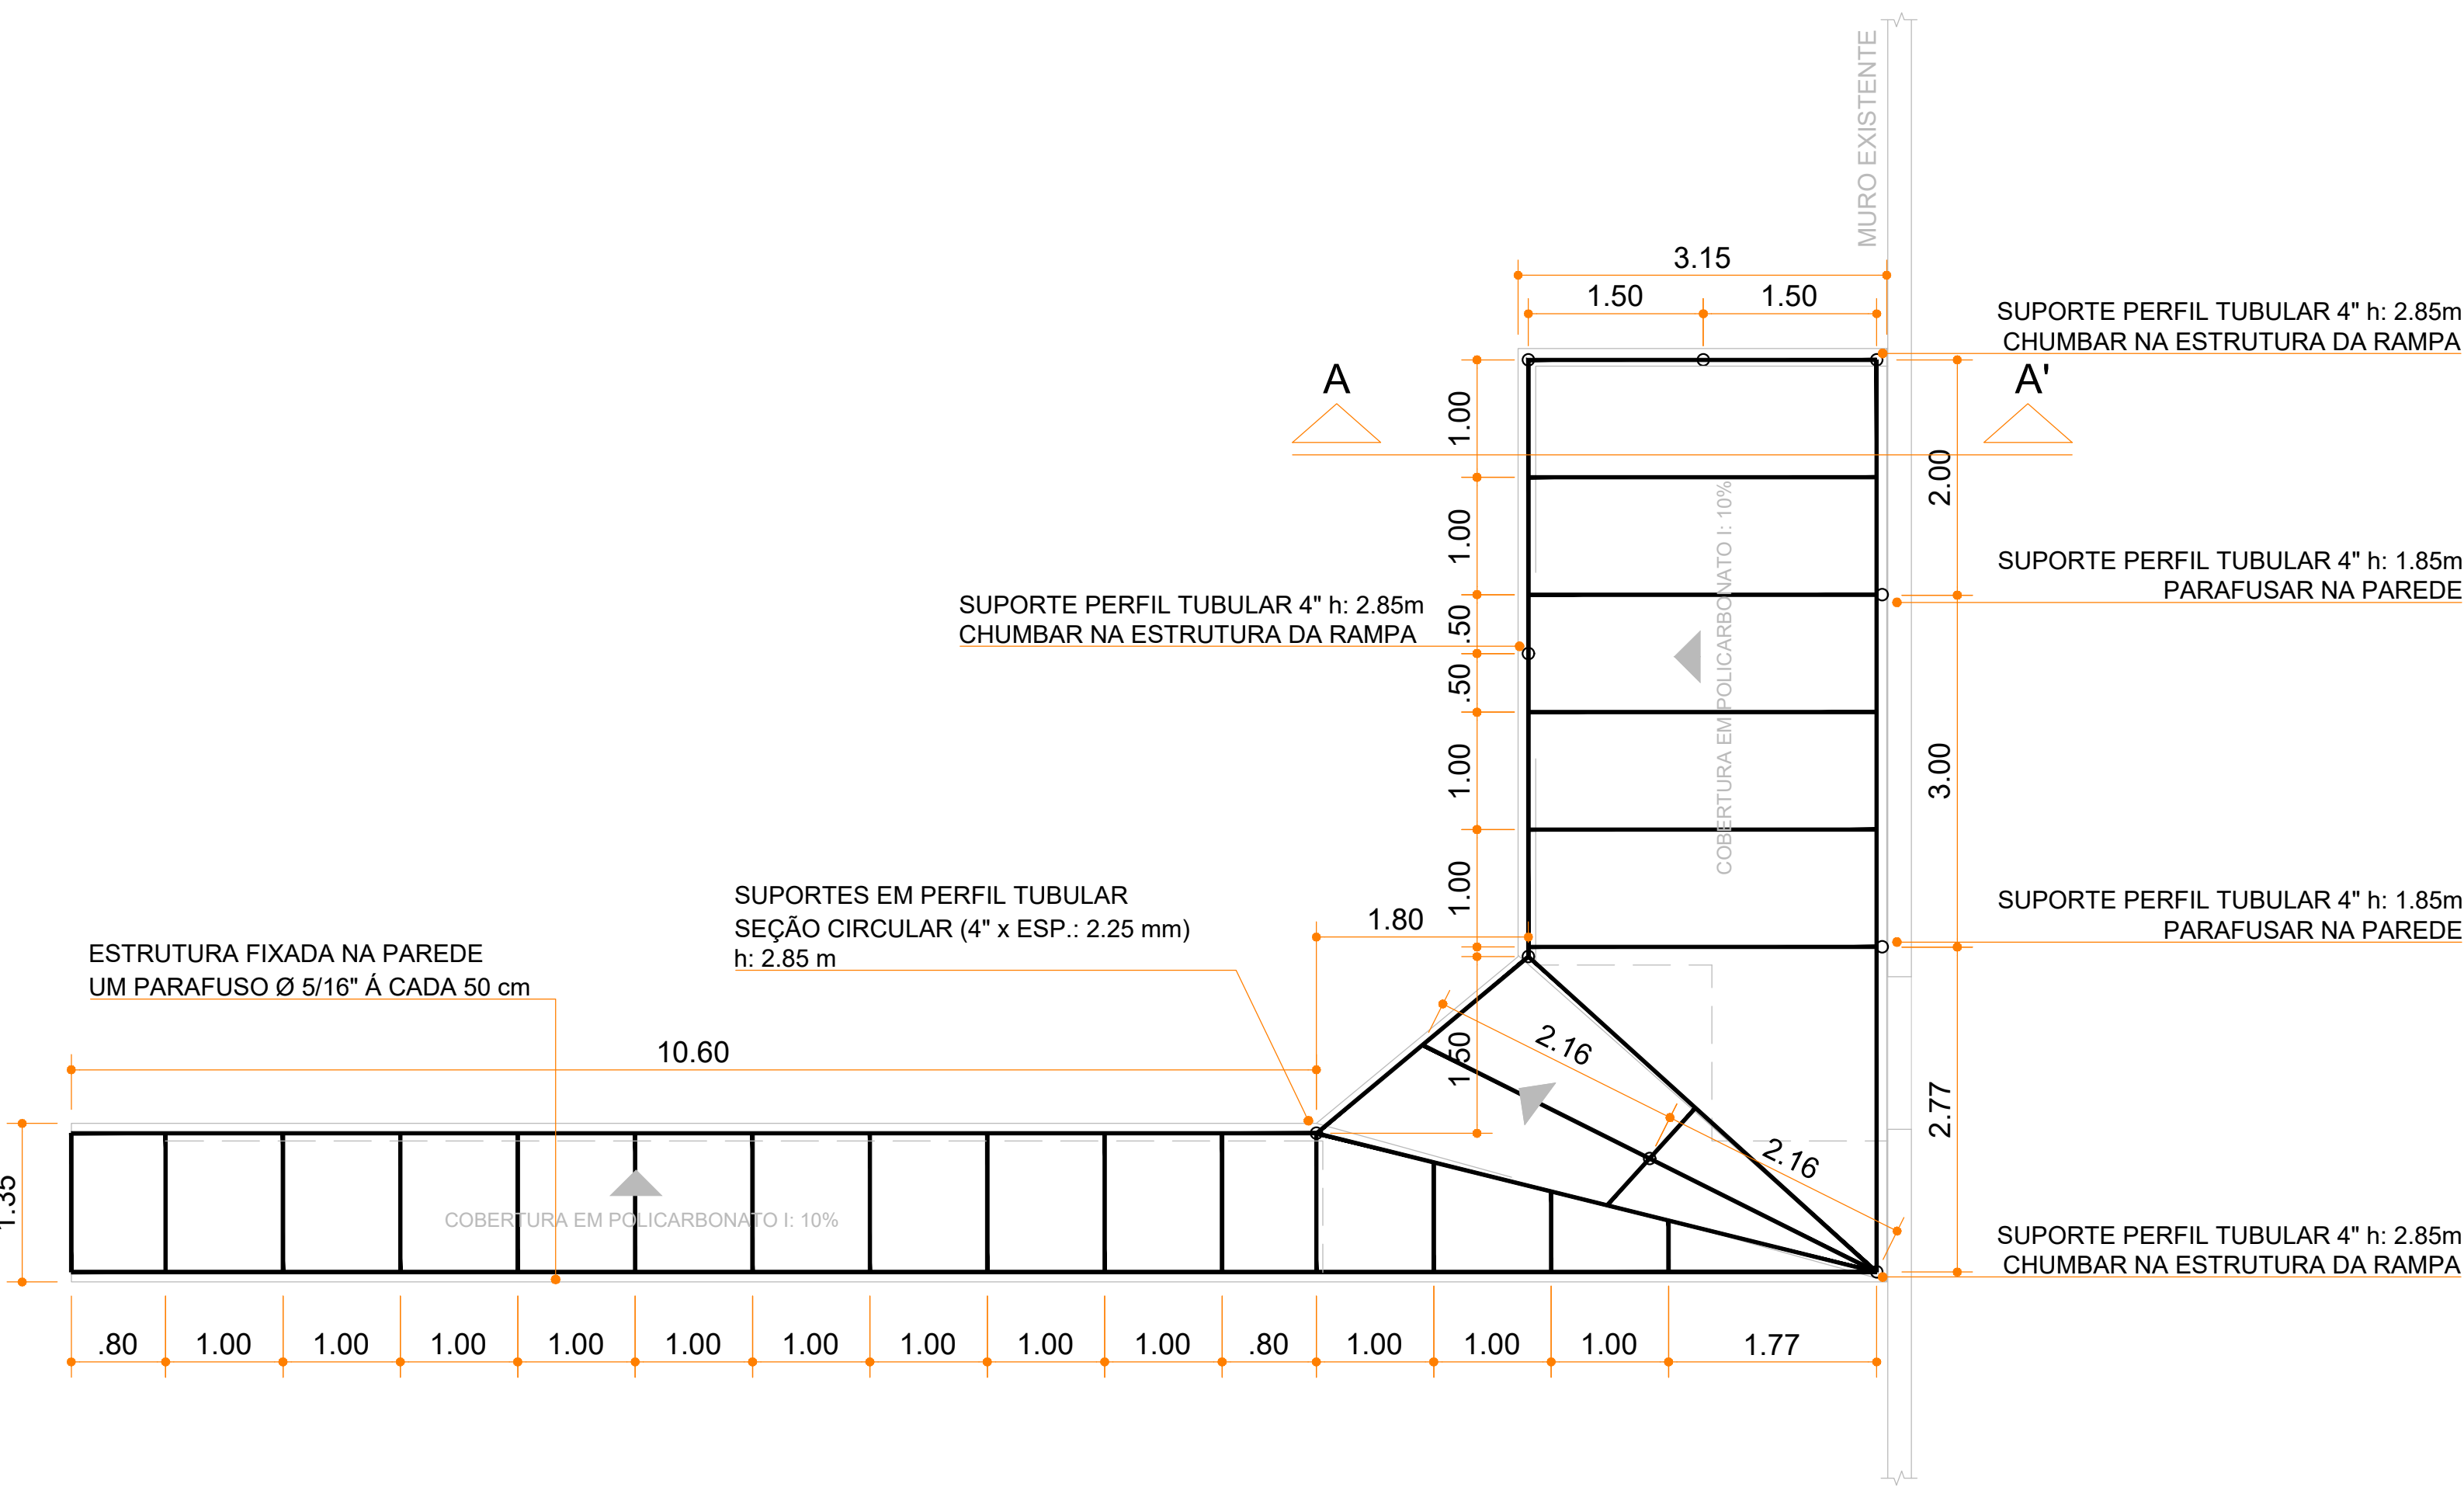


PLANTA DA COBERTURA EM POLICARBONATO
ESCALA: 1/50

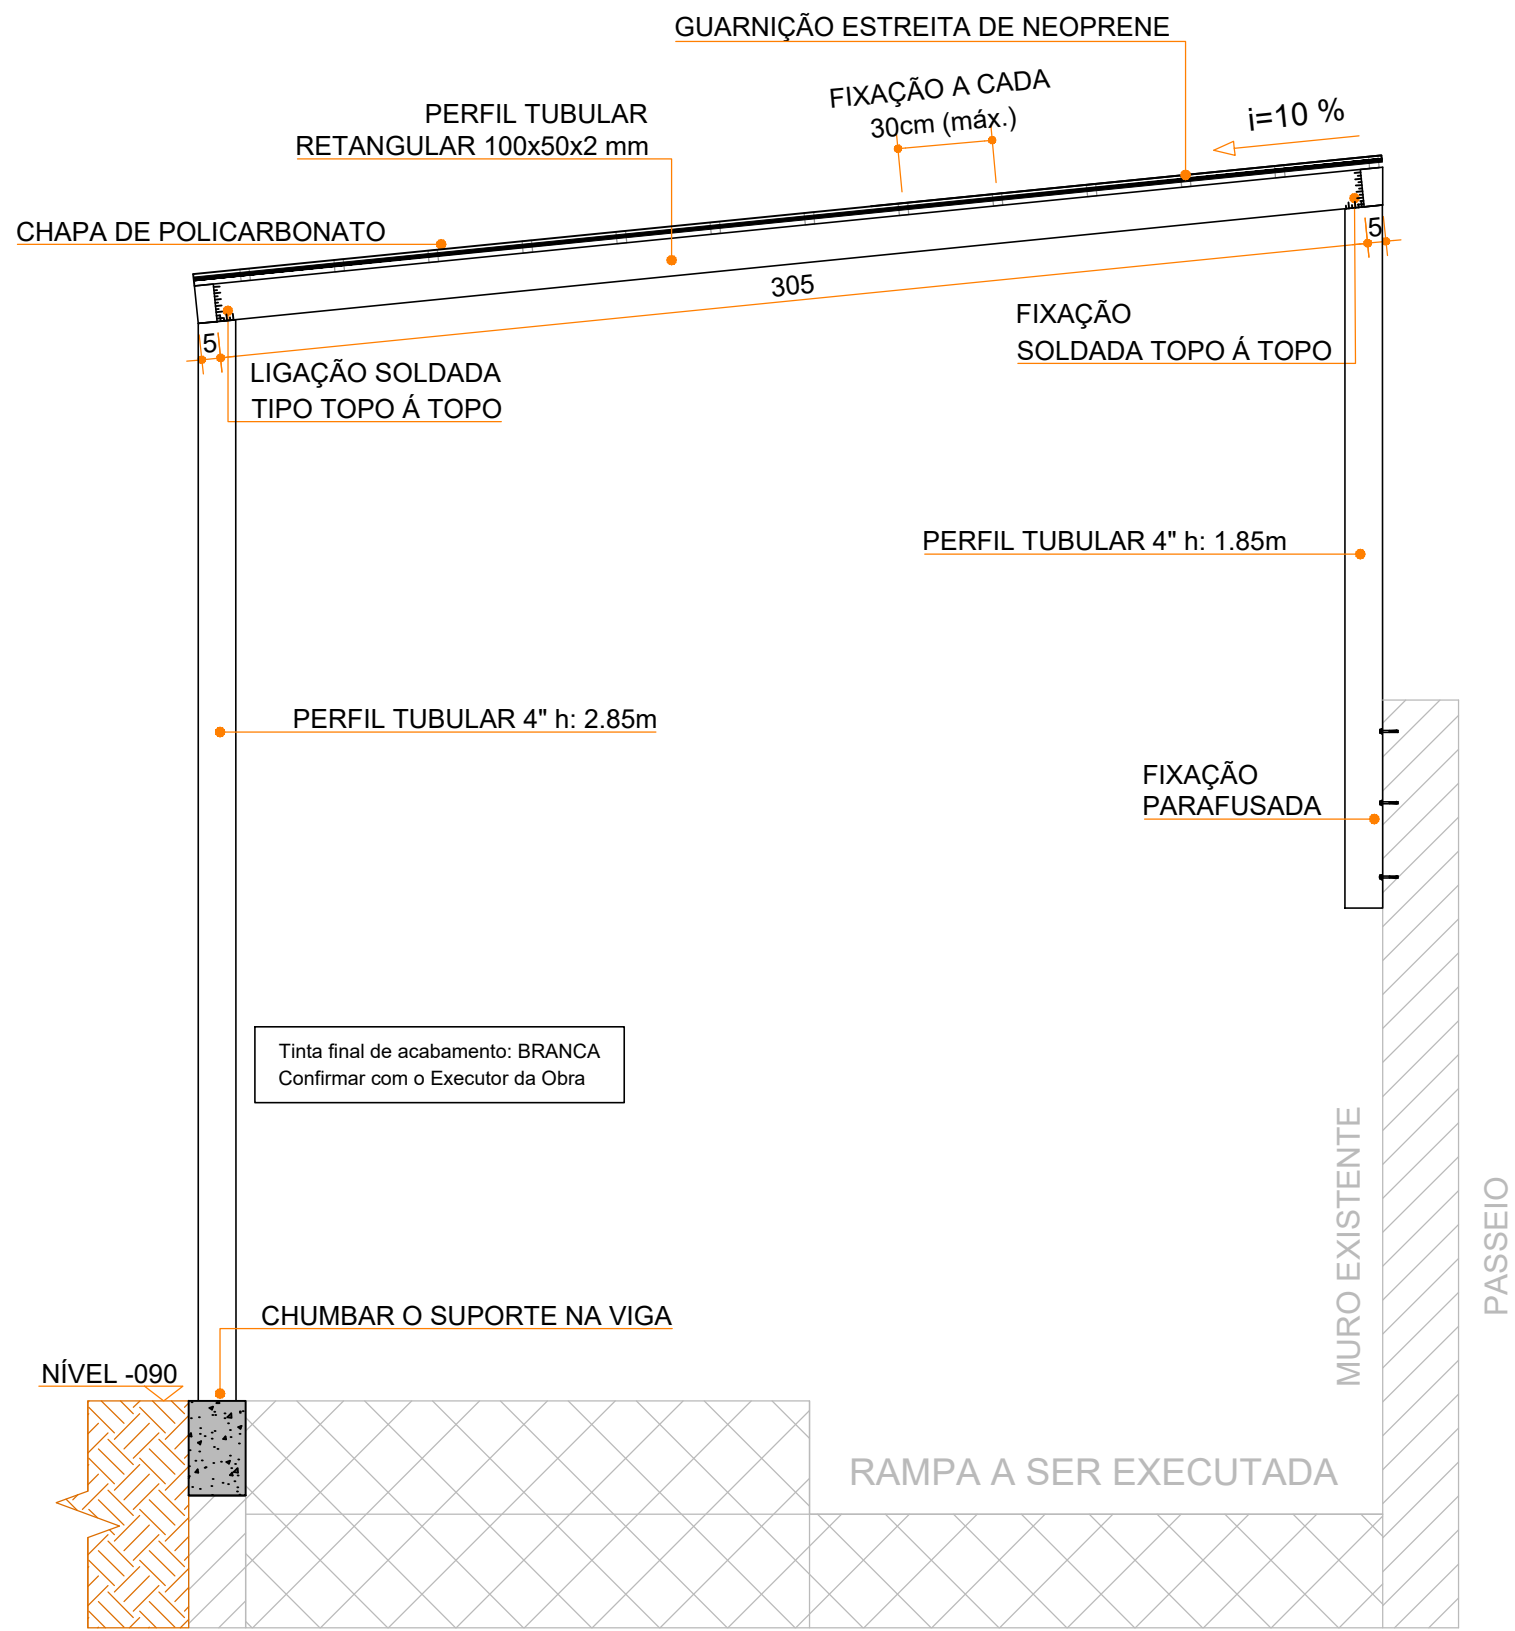


CORTE AA'
ESCALA: 1/20

TABELA DE FERRAGENS DA ESTRUTURA DE COBERTURA EM POLICARBONATO					
ESTRUTURA	PERFIL	PESO UNITÁRIO (kg/m) OU (kg/un.)	COMPRIMENTO ADOTADO (metros/und.)	PESO (kg)	PESO GERAL (kg)
GRELHAS	PERFIL TUBULAR RETANGULAR 100x50x2mm	4,59	89,60	411,26	411,26
SUPORTES	PERFIL TUBULAR SEÇÃO CIRCULAR 4\"	5,66	23,65	133,86	133,86
TOTAL					545,12

TELHA DE POLICARBONATO 42,80 m²

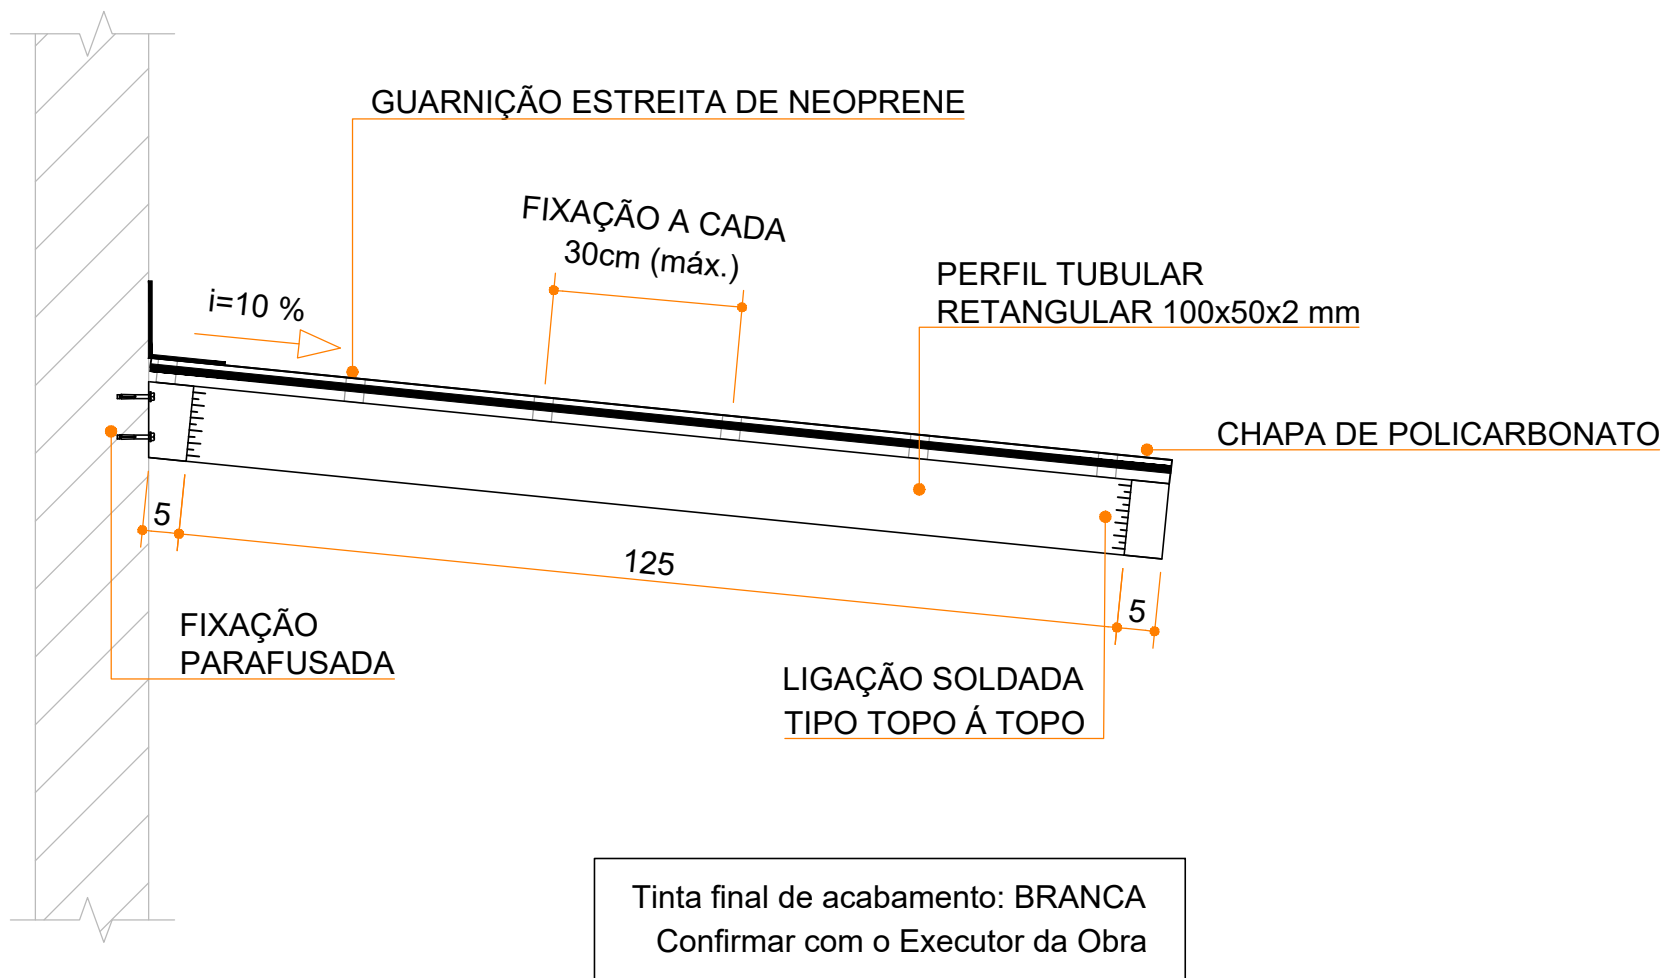

DETALHE - ESTRUTURA EM BALANÇO
DA COBERTURA EM POLICARBONATO
ESCALA: 1/10

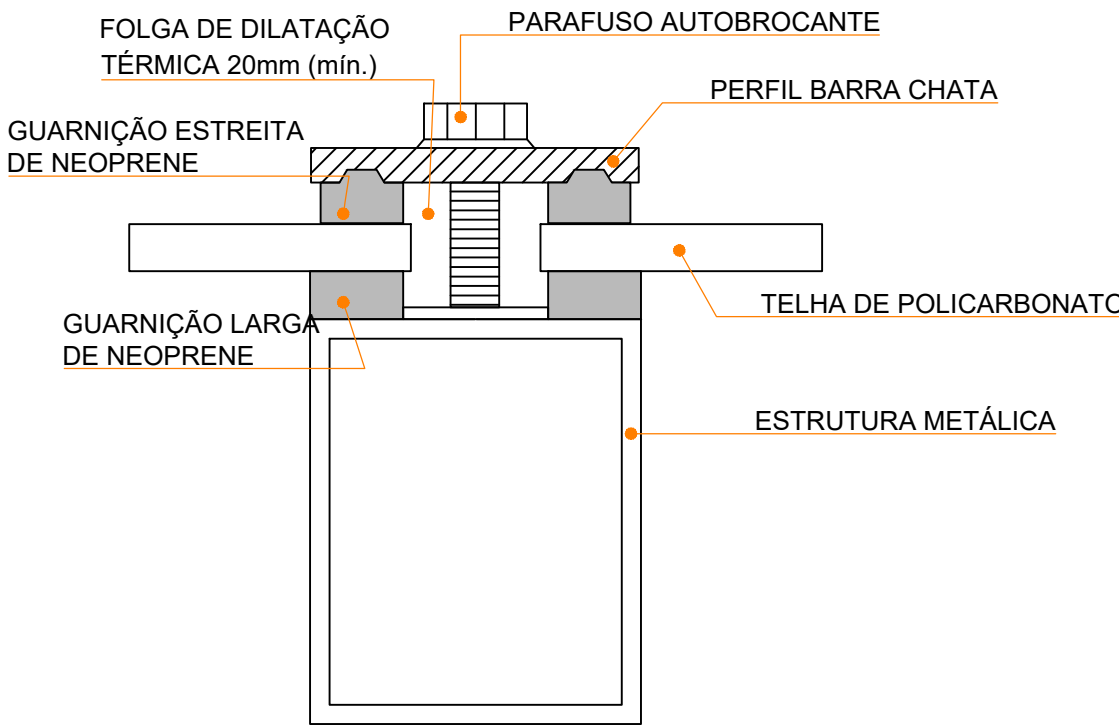

DETALHE - UNIÃO ENTRE AS CHAPAS
ESCALA: 1/20

Arquitetura em Projetos

Tel.: (44) 3639-4057 (44) 9973-5458 (44) 8401-4168
End.: Avenida Rio de Janeiro, nº 4998, Zona 02
Cep. 87.501-370 - Umuarama-PR.
E-mail: apoioarquiteturaengenharia@hotmail.com
Homepage: apoioarquitetura.com.br
Resp. Téc: Elson Henrique - CAU A95934-0

MUNICÍPIO DE PLANALTINA DO PARANÁ

SECRETARIA MUNICIPAL DE EDUCAÇÃO

ESCOLA MUNICIPAL FREI ENEDINO CAETANO

PROJETO DE COBERTURA

PROJETO/OBRA: REFORMA E AMPLIAÇÃO DA ESCOLA MUNICIPAL FREI ENEDINO CAETANO	CÓDIGO
LOCAL DA OBRA: RUA VEREADOR JOSÉ ROMAGNA, 227 - CENTRO, PLANALTINA DO PARANÁ - PR, 87860-000.	PRANCHAS 02/03
CONTEÚDO: COBERTURA EM POLICARBONATO - PLANTA DE COBERTURA, DETALHES E QUANTITATIVO	ESCALA INDICADA
RESP. TÉCNICO: ELSON HENRIQUE CAMPOS BENTO ARQUITETO E URBANISTA - CAU - PR A95.934-0	DATA 11/2022
PROPRIETÁRIO: PREFEITURA MUNICIPAL DE PLANALTINA DO PARANÁ CNPJ: 75.461.442/0001-34	PRANCHAS A1