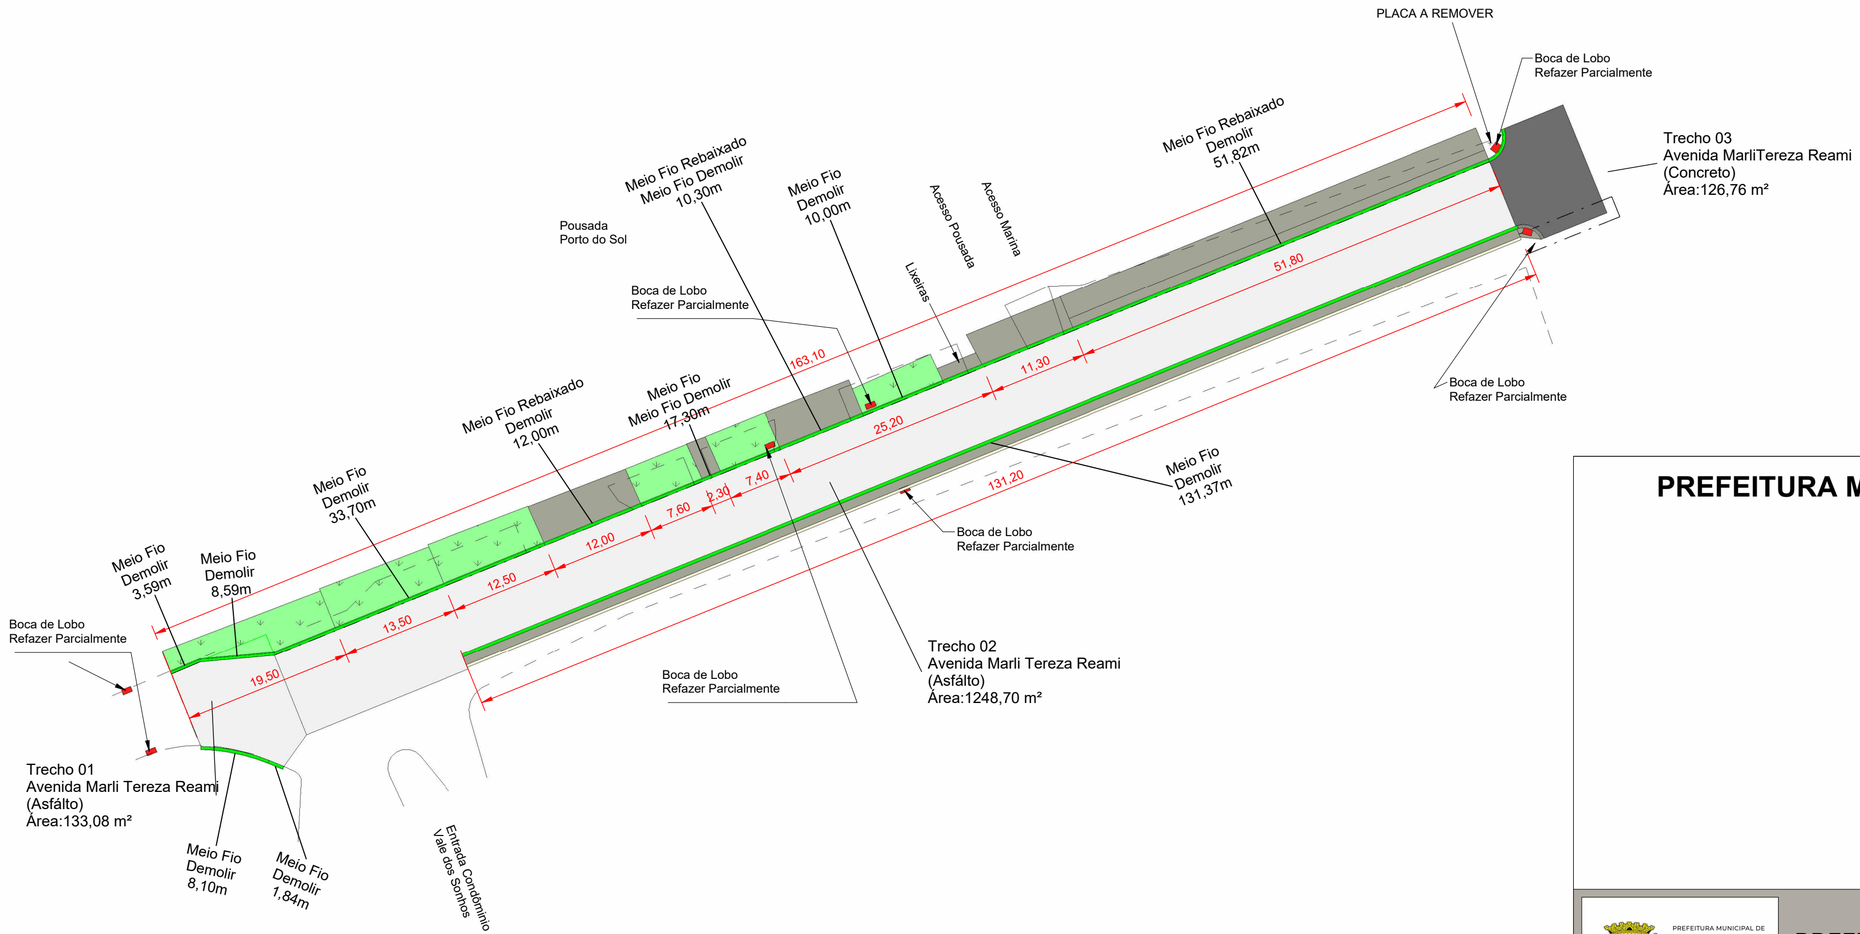


1 Planta de demolição
1 : 500

Tabela de Meio Feio à demolir		
Local	Descrição	Comprimento (m)
	Meio Fio	131,37
Trecho 01	Meio Fio	22,12
Trecho 02	Meio Fio	61,00
Trecho 03	Meio Fio	8,40
		222,89
Trecho 02	Meio Fio Rebaixado	90,30
		90,30
Total geral: 14		313,19

TABELA DE PAVIMENTO (DEMOLIR)		
Trecho	Logradouro	Área
Trecho 01	Avenida Marli Tereza Reami (Asfálto)	133,08 m²
Trecho 02	Avenida Marli Tereza Reami (Asfálto)	1248,70 m²
Trecho 03	Avenida MarliTereza Reami (Concreto)	126,76 m²
Total geral: 3		1508,53 m²

PREFEITURA MUNICIPAL PORTO RICO - PR

PREFEITURA MUNICIPAL DE PORTO RICO
SECRETARIA DE PLANEJAMENTO

OBRA :

PAVIMENTAÇÃO ASFÁLTICA

ENDEREÇO DAOBRA : PAVIMENTAÇÃO ASFÁLTICA

PROPRIETARIO: VALTER BATISTA DOS SANTOS:97313076991

Assinado digitalmente por VALTER BATISTA DOS SANTOS:97313076991
ND: C=BR, O=ICP-Brasil, OU=Certificado Digital PF A3, OU=Presencial, OU=44176499000168, OU=AC SyngularID Multipla, CN=VALTER BATISTA DOS SANTOS:97313076991
Razão: Eu sou o autor deste documento
Localização:
Data: 2026.05.05 10:54:30-03'00'
Foxit PDF Reader Versão: 2024.4.0

PREFEITURA DE PORTO RICO
CNPJ: 75.461.970/0001-93

PROJETO:

PROJETO DE DEMOLIÇÃO

RESPONSAVEL TÉCNICO:

Documento assinado digitalmente
gov.br
WELLINGTON FRANCIS CANTELLI BRANCO
Data: 05/05/2026 09:14:03-0300
Verifique em https://validar.iti.gov.br

WELLINGTON F. C. BRANCO
ENGENHEIRO CIVIL - CREA/SC: 986270/D

CONTEÚDO

Planta baixa
Tabelas

DATA
05/2026

ESCALA
indicada

PRANCHA
Única