


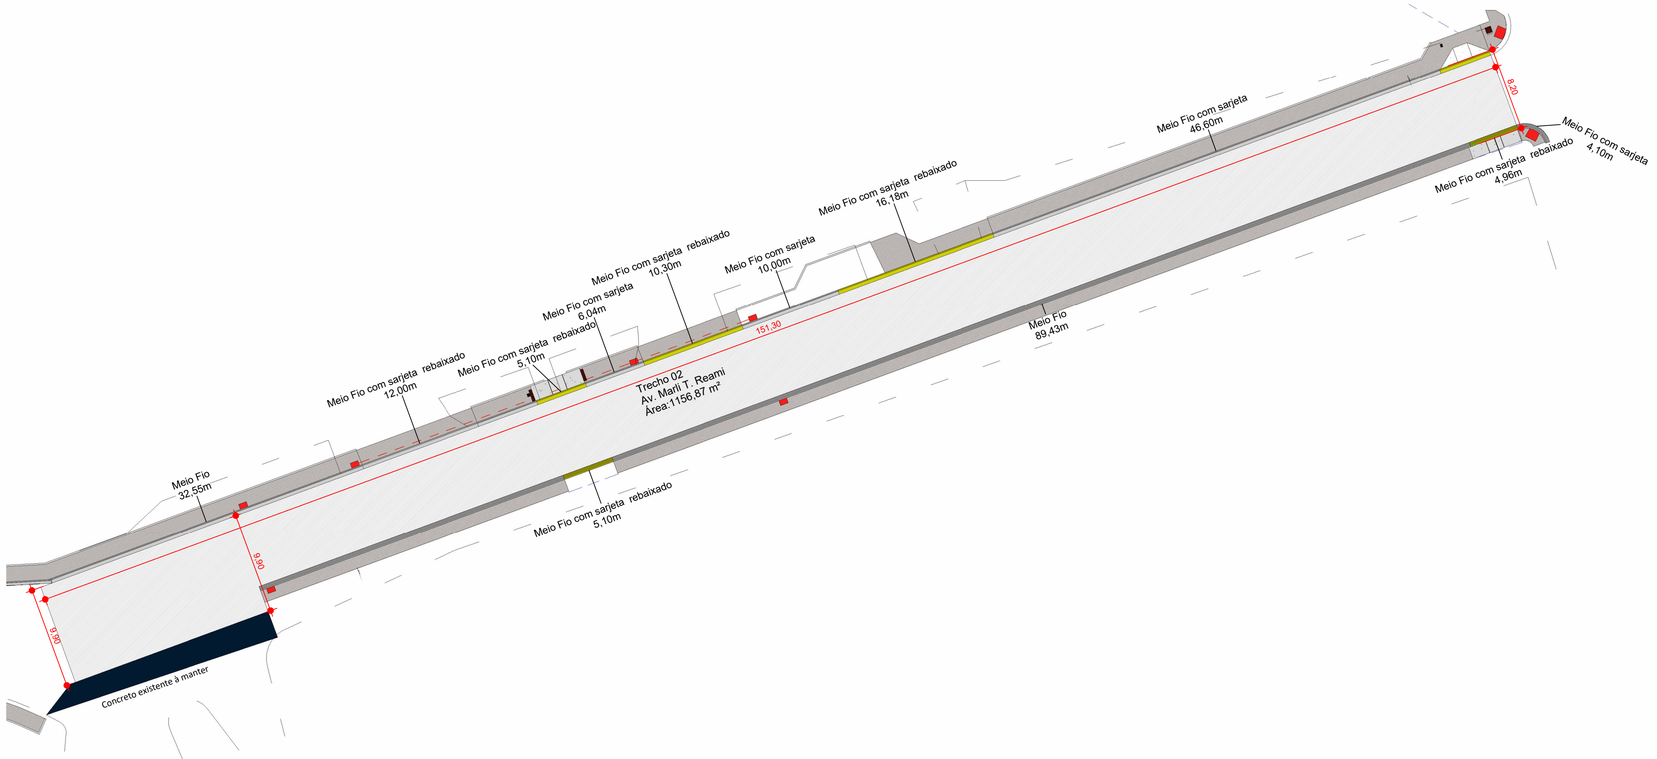


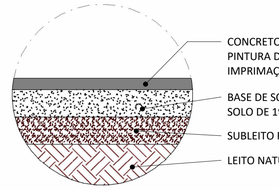

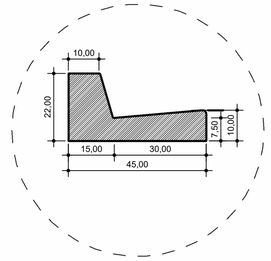


DETALHE MEIO FIO COM SARJETA
MOLDADO "IN LOCO"
SEM ESCALA

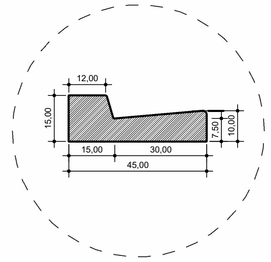


DETALHE MEIO FIO COM SARJETA REBAIXADO
MOLDADO "IN LOCO"
SEM ESCALA

LEGENDA
PAVIMENTO NOVO
MEIO FIO/SARJETA
MEIO FIO/SARJETA REBAIXADO

2 TECHO 02
1 : 300

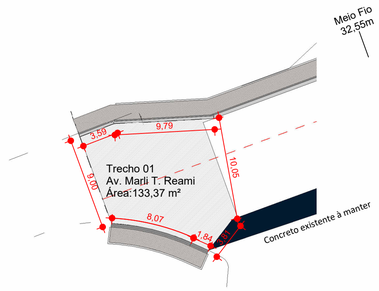

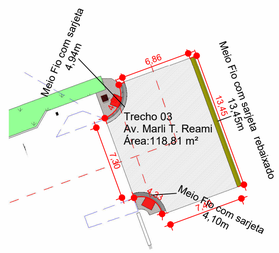

1 TRECHO 01
1 : 300

3 TRECHO 03
1 : 300

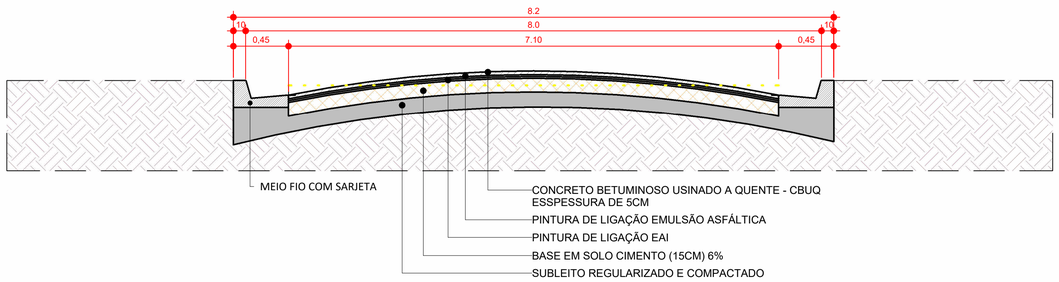


TABELA DE PAVIMENTO		
Descrição	Logradouro	Área
Trecho 01	Av. Marli T. Reami	133,37 m²
Trecho 02	Av. Marli T. Reami	1156,87 m²
Trecho 03	Av. Marli T. Reami	118,81 m²
Total geral: 3		1409,05 m²

TABELA DE MEIO FIO	
Descrição	Quantidade
Meio Fio	89,43 m
Meio Fio	46,60 m
Meio Fio	1,84 m
Meio Fio	4,94 m
Meio Fio	8,10 m
Meio Fio	9,79 m
Meio Fio	3,59 m
Meio Fio	6,04 m
Meio Fio	10,00 m
Meio Fio	32,55 m
Meio Fio	4,10 m
Meio Fio	31,70 m
Meio Fio	6,17 m
	254,84 m
Meio Fio Rebaixado	16,18 m
Meio Fio Rebaixado	10,30 m
Meio Fio Rebaixado	12,00 m
Meio Fio Rebaixado	5,22 m
Meio Fio Rebaixado	4,96 m
Meio Fio Rebaixado	5,10 m
Meio Fio Rebaixado	5,10 m
	58,85 m
Total geral	313,69 m

PREFEITURA MUNICIPAL PORTO RICO - PR

PREFEITURA MUNICIPAL DE PORTO RICO
SECRETARIA DE PLANEJAMENTO

OBRA :

PAVIMENTAÇÃO ASFÁLTICA

ENDEREÇO DAOBRA : PAVIMENTAÇÃO ASFÁLTICA

PROPRIETARIO: VALTER BATISTA DOS SANTOS:97313076991

Assinado digitalmente por VALTER BATISTA DOS SANTOS:97313076991
ICP Brasil
OAB/MG:Não Possui PF: 43,
Cn=VALTER BATISTA DOS SANTOS:97313076991, Ou=AC SOLUTI Multipla, Ou=AC SOLUTI Multipla, Ou=VALTER BATISTA DOS SANTOS:97313076991
Razão: Eu sou o autor deste documento
Local:PMRG
Data: 2026.02.05 10:57:39-03'00'
Foxit PDF Reader Versão: 2024.4.0

PREFEITURA DE PORTO RICO
CNPJ: 75.461.970/0001-93

PROJETO:

PROJETO DE PAVIMENTAÇÃO

RESPONSAVEL TÉCNICO:

Documento assinado digitalmente
gov.br
WELLINGTON FRANCIS CANTELLI BRANCO
Data: 05/05/2026 09:14:03-0300
Verifique em https://validar.iti.gov.br

WELLINGTON F. C. BRANCO
ENGENHEIRO CIVIL - CREA/SC: 086270/D

CONTEÚDO

Planta baixa_ Trecho 01
Planta baixa_ Trecho 02
Planta baixa_ Trecho 03
Detalhes
Perfil Esquemático

DATA
05/2026

ESCALA
indicada

PRANCHA
Única