Calçada em Paver de Concreto

Comentários	Área
Calçada bloco intertravado de concreto 10x20x6cm	79,73 m²
Calçada bloco intertravado de concreto 10x20x6cm	145,20 m²
Calçada bloco intertravado de concreto 10x20x6cm	27,16 m²
Calçada bloco intertravado de concreto 10x20x6cm	2,76 m²
Calçada bloco intertravado de concreto 10x20x6cm	6,63 m²
Calçada bloco intertravado de concreto 10x20x6cm	68,87 m²
Calçada bloco intertravado de concreto 10x20x6cm	14,36 m²
Calçada bloco intertravado de concreto 10x20x6cm	9,11 m²
Calçada bloco intertravado de concreto 10x20x6cm	9,18 m²
Calçada bloco intertravado de concreto 10x20x6cm	18,00 m²
Calçada bloco intertravado de concreto 10x20x6cm	15,49 m²
Calçada bloco intertravado de concreto 10x20x6cm	23,19 m²
Grand total: 12	419,68 m²

Tabela de paralelepípedo "fincadinha"


Descrição	Comprimento
Fincadinha	8,97
Fincadinha	32,47
Fincadinha	7,60
Fincadinha	7,40
Fincadinha	6,64
Fincadinha	2,56
Fincadinha	6,11
Fincadinha	1,85
Fincadinha	45,23
Fincadinha	1,57
Fincadinha	1,58
	121,99
Fincadinha_Curva	7,57
Fincadinha_Curva	1,91
	9,48
Total geral: 13	131,46


Tabela de piso tátil - Alerta/Direcional


Descrição	Quantidades (unidades)	Área
Piso Tátil - Alerta	74	6,66 m²
Piso Tátil - Direcional	943	84,87 m²
Total geral: 1017		91,53 m²

Tabela Mureta de Contenção


Descrição	Comprimento	Volume	Área (1 face)
Mureta de contenção	131,05	19,68 m³	65,60 m²
Mureta de contenção	3,51	0,70 m³	2,35 m²
Total geral: 2	134,55	20,38 m³	67,95 m²

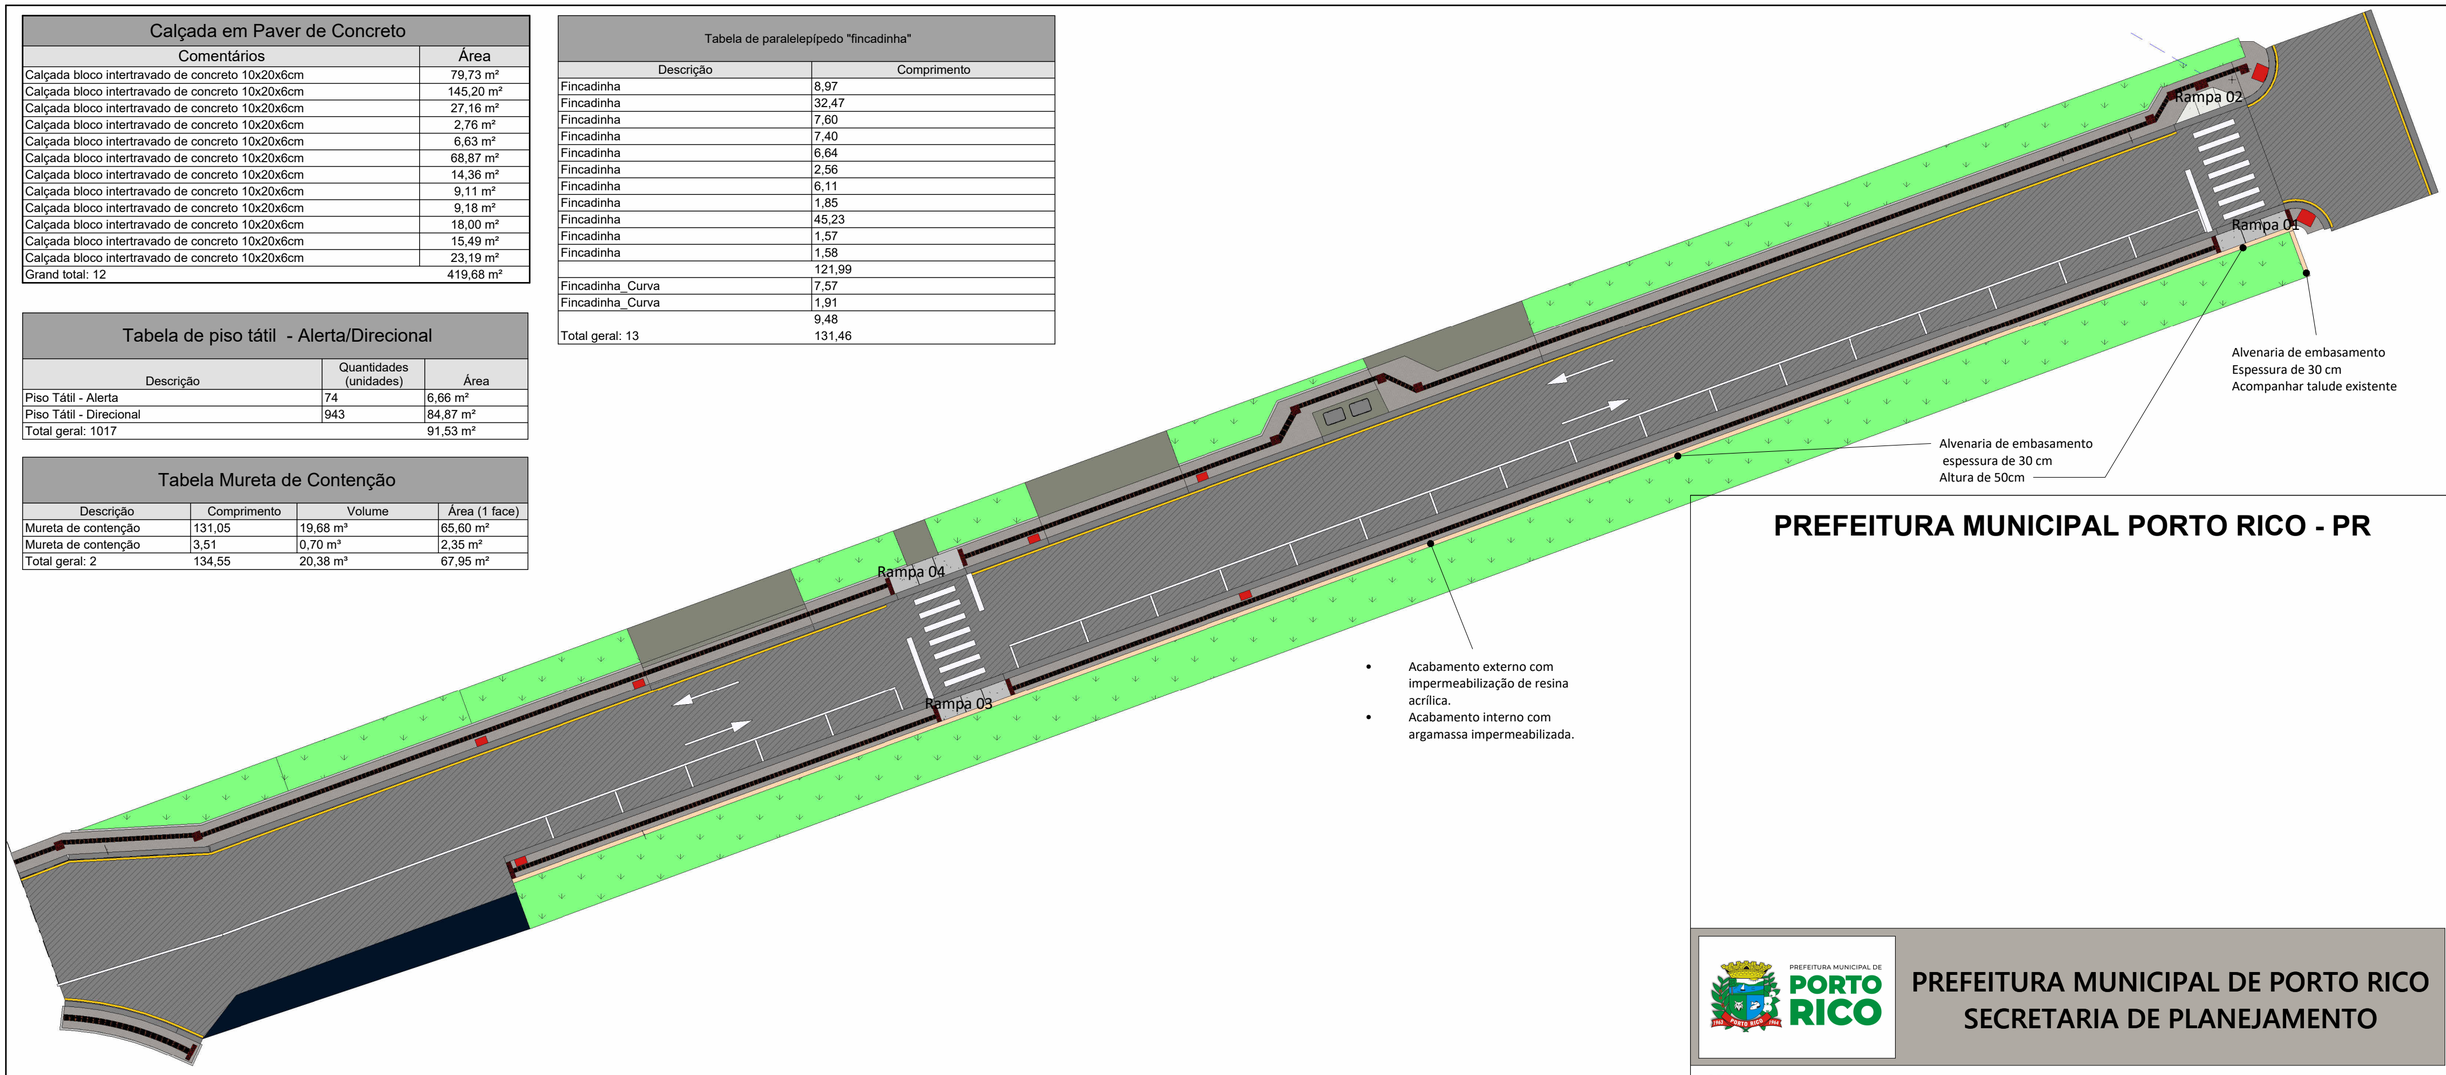

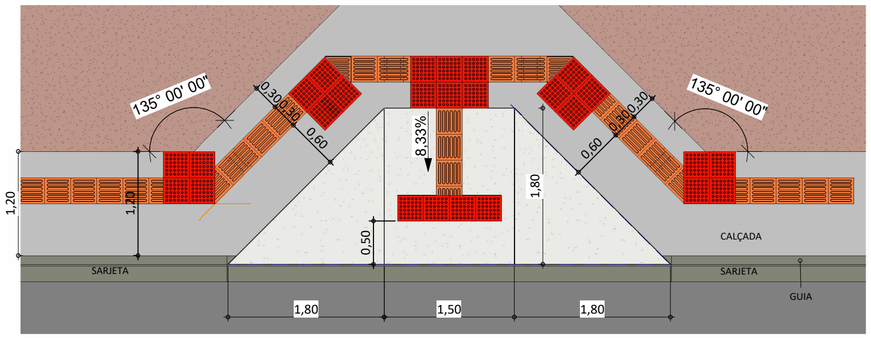


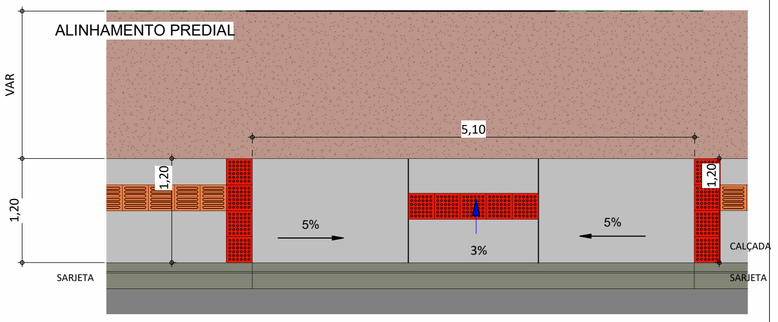

ENCONTRO DE FAIXA DIRECIONAL ORTOGONAL
Quando houver o encontro de três faixas direcionais, deve haver sinalização tátil formando áreas de alerta com dimensão equivalente ao triplo da largura da sinalização tátil. A área de alerta deve ser posicionada mantendo-se pelo menos um dos lados em posição ortogonal a uma das faixas direcionais, CONFORME ABNT NBR 16537:2016

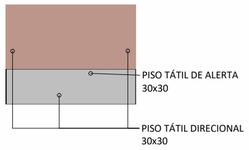


MUDANçA DE DIREçãO
Quando houver mudança de direção com ângulo entre 90° e 150°, deve haver sinalização tátil de alerta, formando áreas de alerta com dimensão equivalente ao dobro da largura da sinalização tátil direcional, CONFORME ABNT NBR 16537:2016

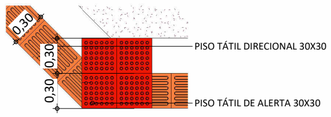



Referência de alvenaria de embasamento em tijolos cerâmico maciço assentado tipo parede e meio

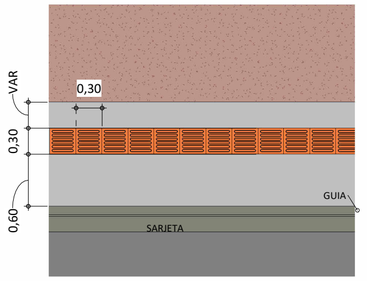

PREFEITURA MUNICIPAL PORTO RICO - PR

PREFEITURA MUNICIPAL DE PORTO RICO
SECRETARIA DE PLANEJAMENTO

OBRA :

PAVIMENTAÇÃO ASFÁLTICA

ENDEREÇO DAOBRA : PAVIMENTAÇÃO ASFÁLTICA

PROPRIETARIO:
VALTER BATISTA DOS SANTOS:97313076991
Assinado digitalmente por VALTER BATISTA DOS SANTOS:97313076991
ND: C=BR, O=ICP-Brasil, OU=Certificado Digital PF A3, OU=Presencial, OU=44178499000168, OU=Secretaria da Receita Federal do Brasil - RFB, CN=VALTER BATISTA DOS SANTOS:97313076991
Razão: Eu sou o autor deste documento
Localização:
Data: 2026.05.05 10:58:04-03'00'
Foxit PDF Reader Versão: 2024.4.0

PROJETO:
Urbanização

PREFEITURA DE PORTO RICO
CNPJ: 75.461.970/0001-93

RESPONSAVEL TÉCNICO:
Documento assinado digitalmente
gov.br
WELLINGTON FRANCIS CANTELLI BRANCO
Data: 05/05/2026 09:14:03-0300
Verifique em https://validar.iti.gov.br

WELLINGTON F. C. BRANCO
ENGENHEIRO CIVIL - CREA/SC: 986270/D

CONTEÚDO
Planta Baixa
Detalhes
Tabelas de Quantitativo

DATA
05/2026

ESCALA
indicada

PRANCHA
Única