
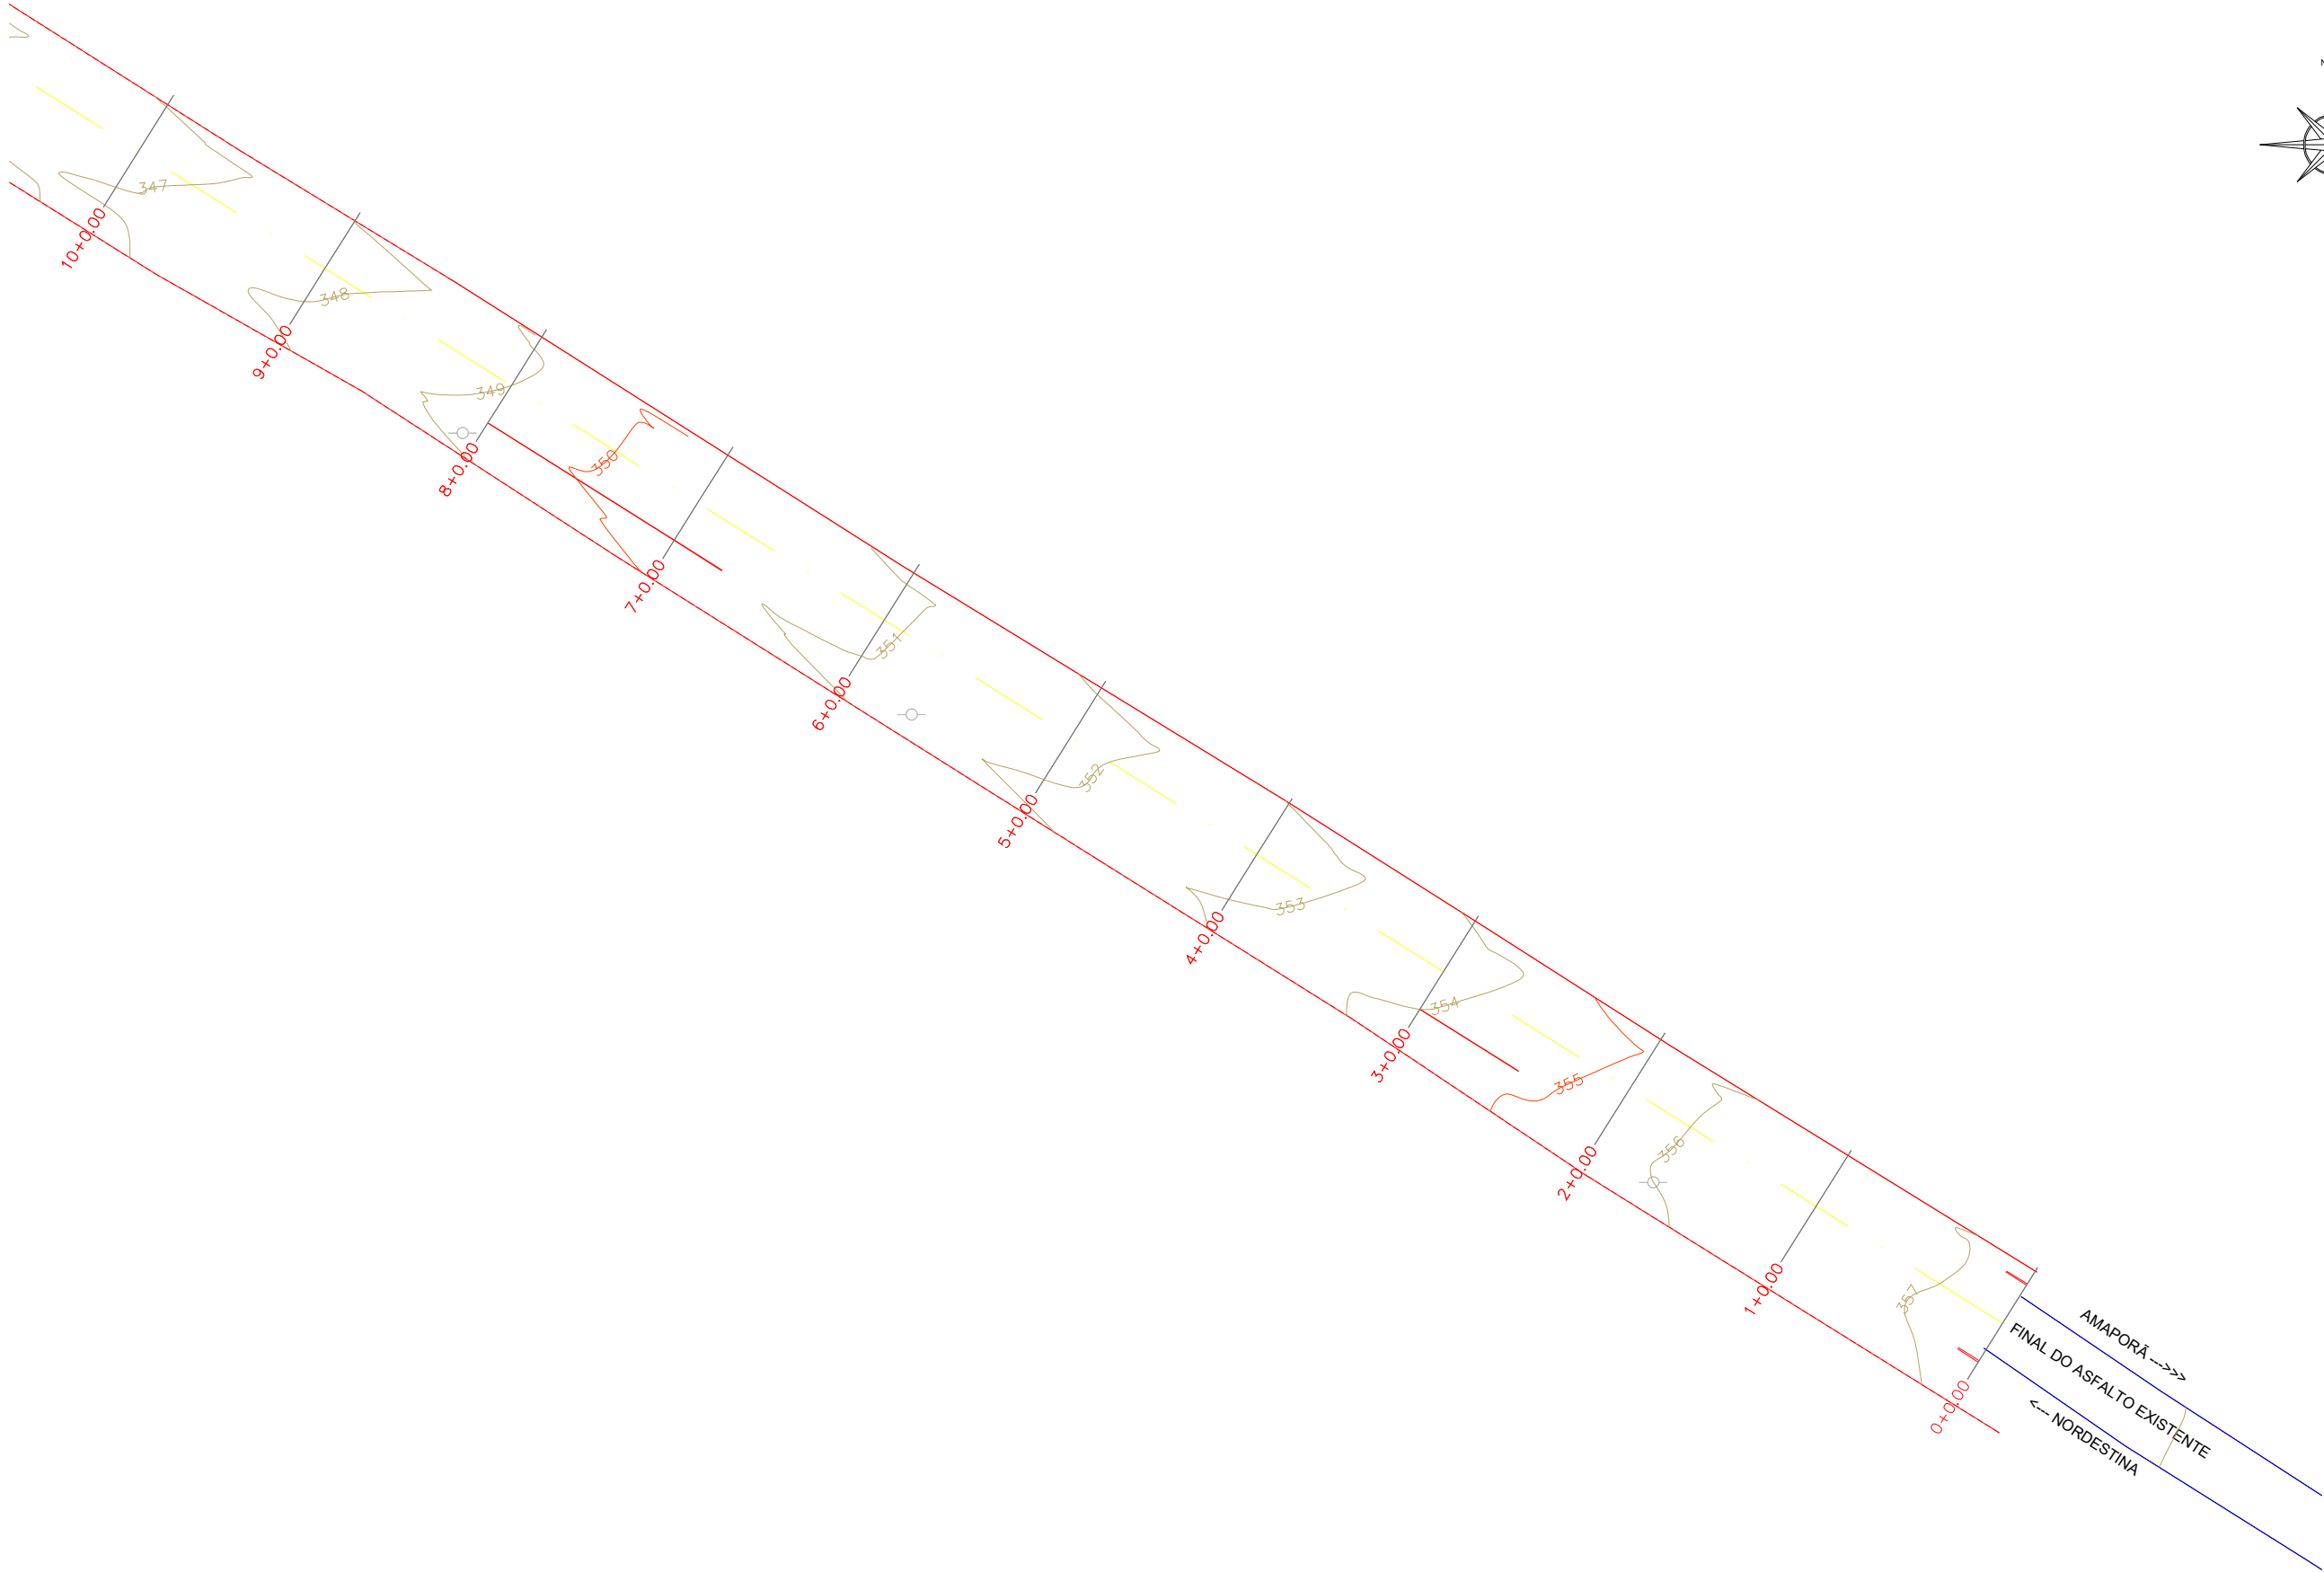


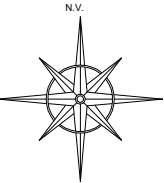

GEOMÉTRICO		NOTAS	ATUALIZAÇÕES		LEVANTAMENTO PLANIALTIMÉTRICO			
PROJETO				DATA	PROJETO DE TERRAPLENAGEM ESTRADA AMAPORÁ NORDESTINA			
CERCA					MUNICÍPIO: AMAPORÁ - PR			
TALUDE ATERRO					TRECHO: AMAPORÁ SENTIDO AO DISTRITO NORDESTINA			
TALUDE CORTE					EXTENSÃO PROJETO: 2.330,00m			
POSTE EXISTENTES					RESPONSÁVEL TÉCNICO: CLAUDIO CARVALHO CARVALHO			
CAIXA EXISTENTES					ESCALAS: CFT - BR 0102307695-0			
					DATA: MARÇO/2024			
					PRIMEIRA VOLUME 14			