
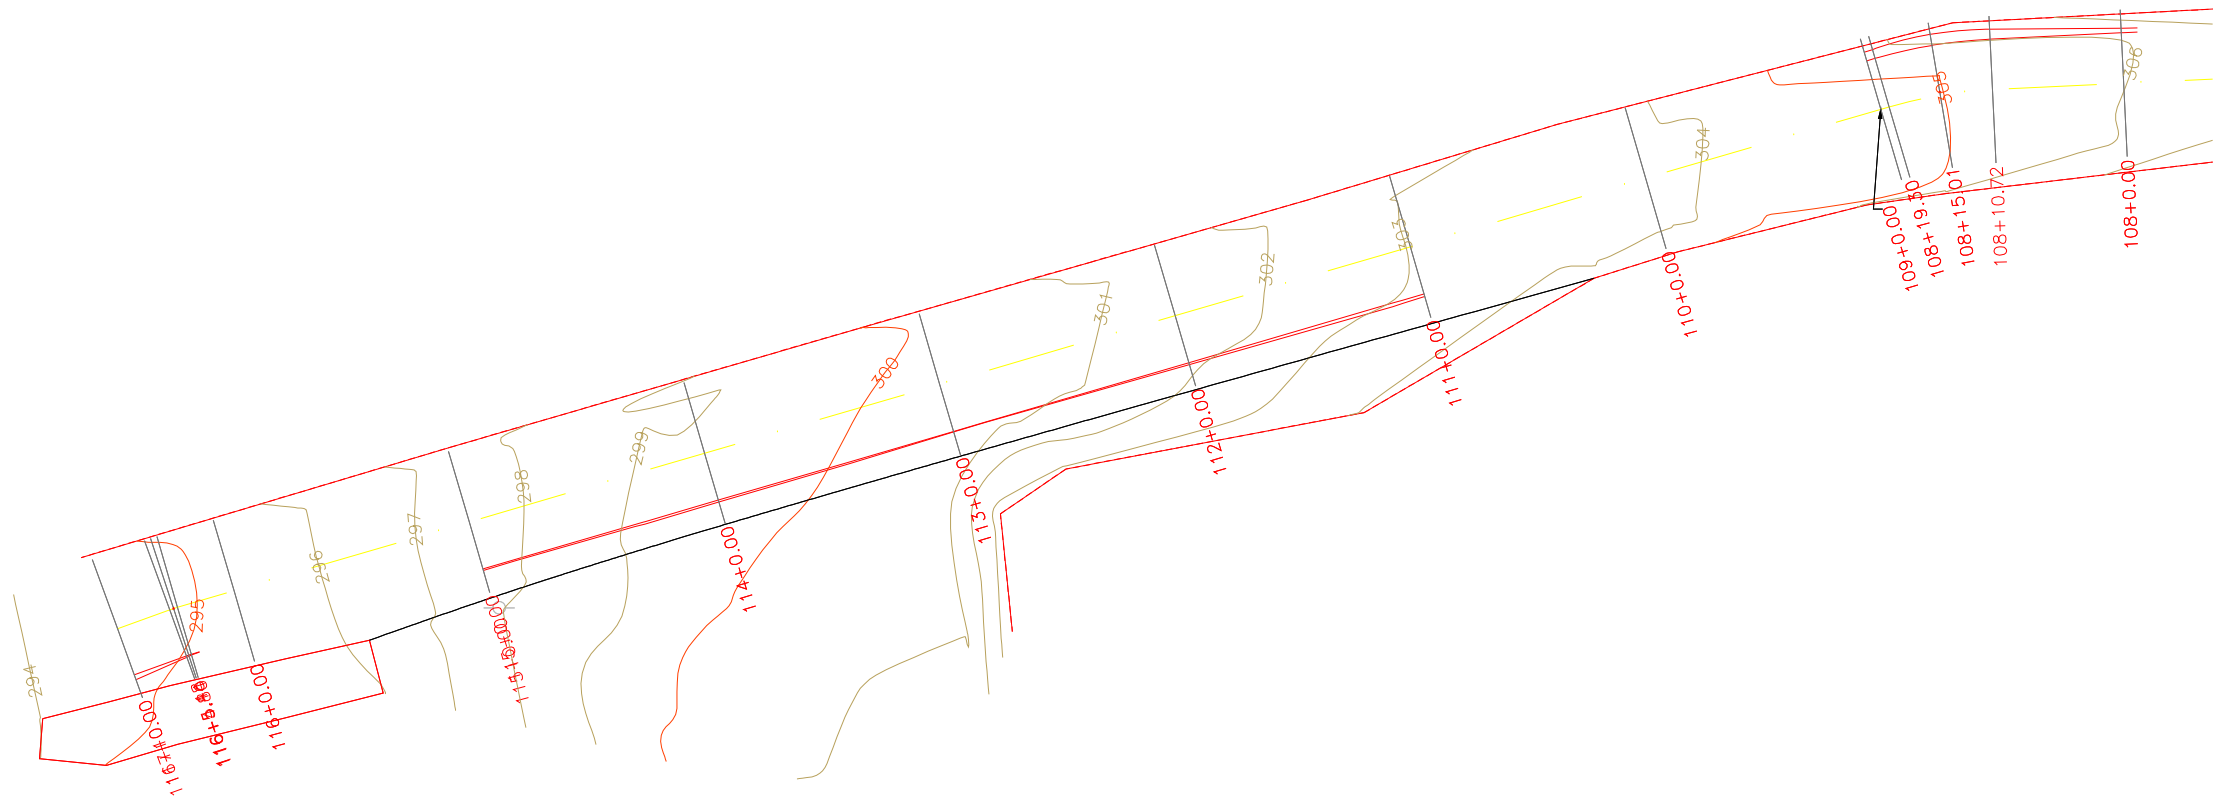


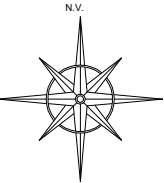

GEOMÉTRICO		NOTAS	ATUALIZAÇÕES		LEVANTAMENTO PLANALTIMÉTRICO			
PROJETO				DATA	PROJETO DE TERRAPLENAGEM ESTRADA AMAPORÃ NORDESTINA			
CERCA					MUNICÍPIO: AMAPORÃ - PR			
TALUDE ATERRO					TRECHO: AMAPORÃ SENTIDO AO DISTRITO NORDESTINA			
TALUDE CORTE					EXTENSÃO PROJETO:	2.330,00m	TRT:	2403334082
POSTE EXISTENTES					ÁREA:	13.980,00m²	RESPONSÁVEL TÉCNICO:	CLAUDIO CARVALHA CARVALHO
CAIXA EXISTENTES					ESCALAS:	CFT-BR	DATA:	MARÇO/2024