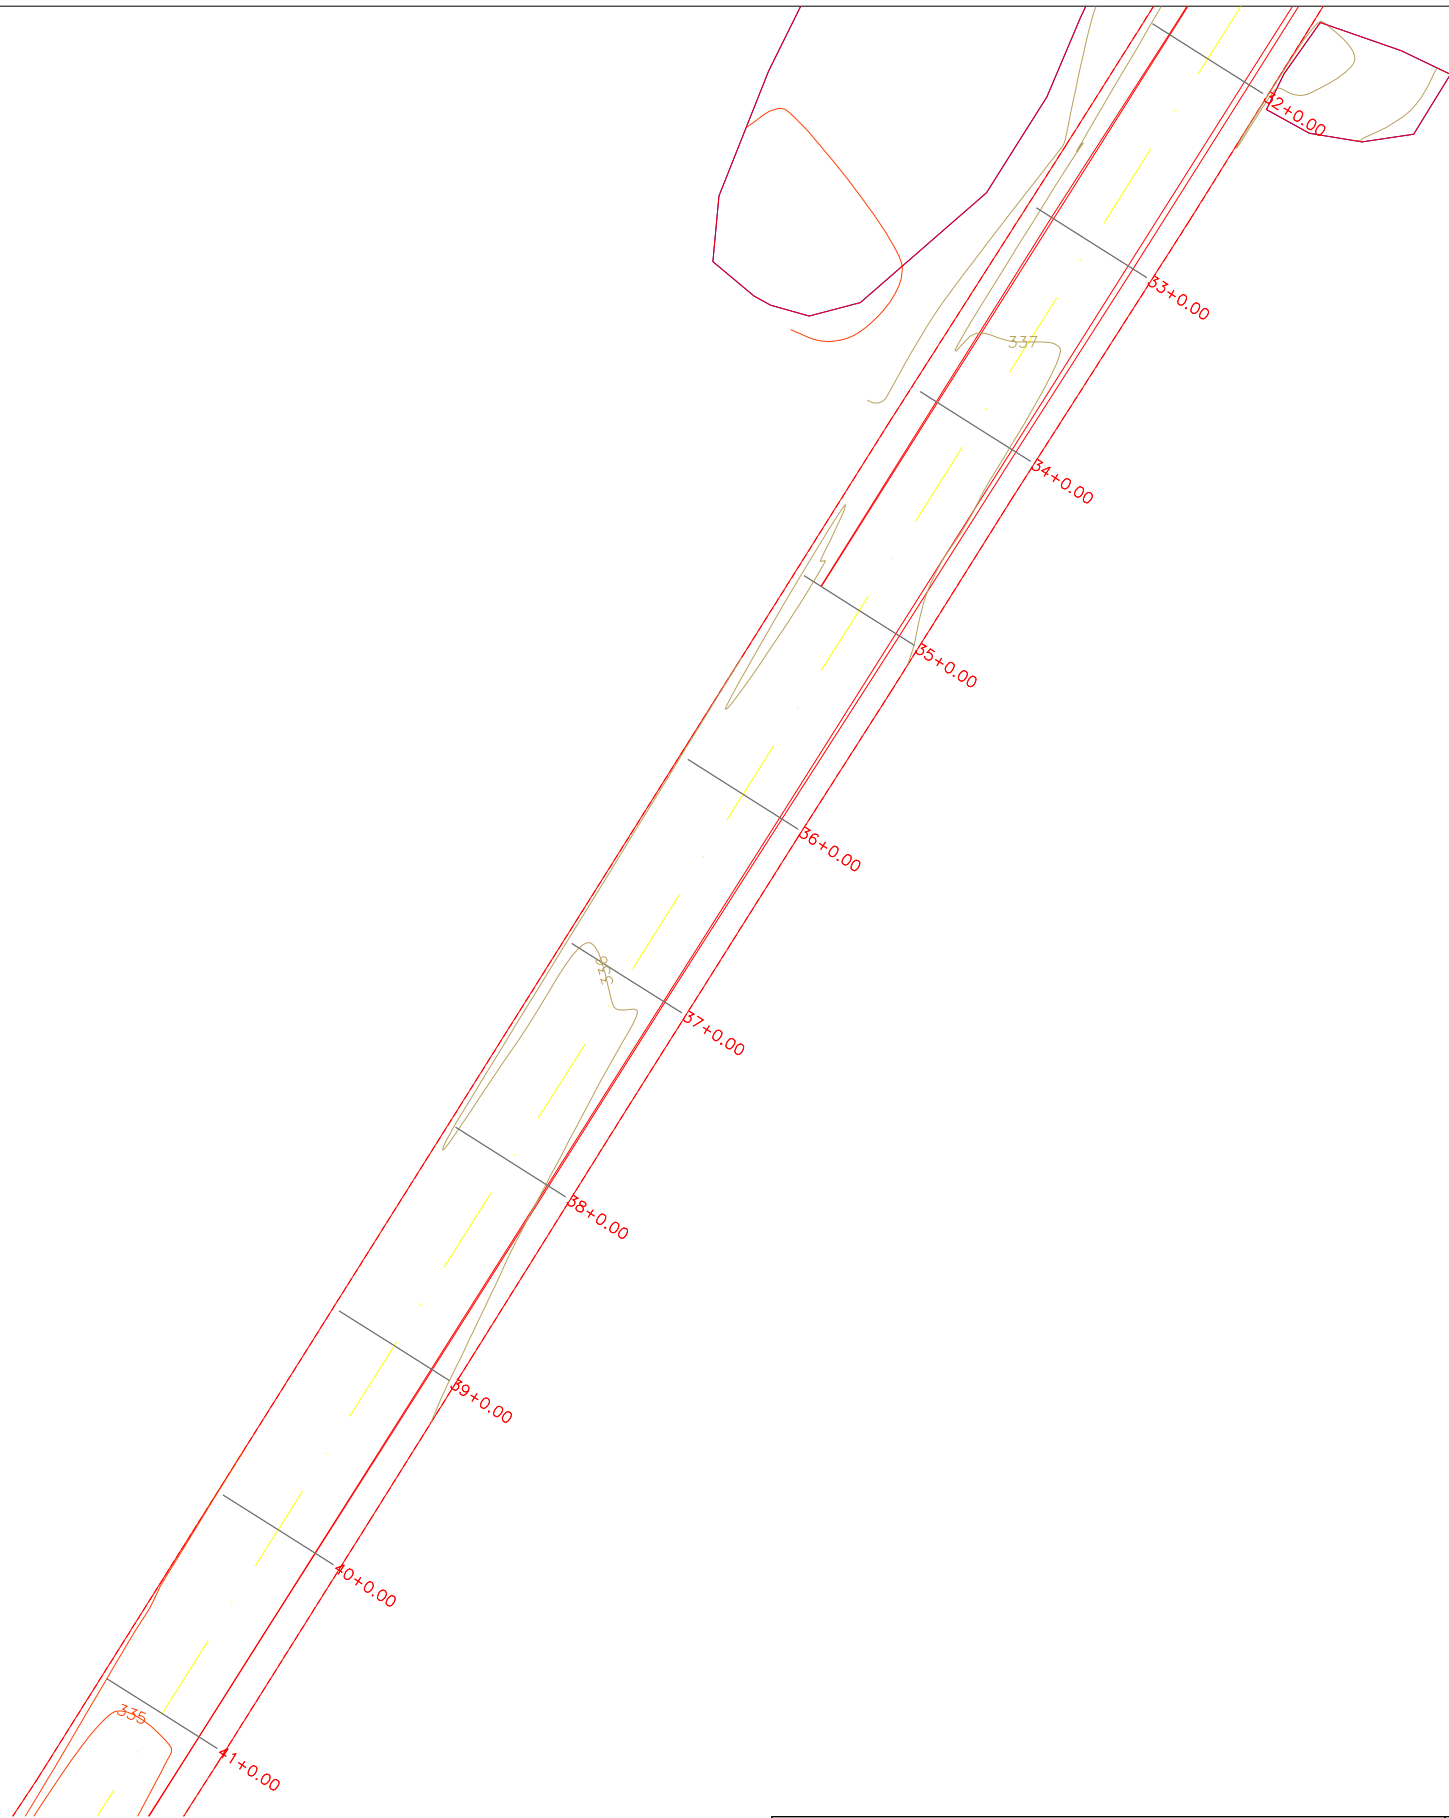


GEOMÉTRICO		NOTAS	ATUALIZAÇÕES		LEVANTAMENTO PLANIALTIMÉTRICO			
PROJETO				DATA	PROJETO DE TERRAPLENAGEM ESTRADA AMAPORÃ NORDESTINA			
CERCA					MUNICÍPIO: AMAPORÃ - PR			
TALUDE ATERRO					TÍTULO: AMAPORÃ SENTIDO AO DISTRITO NORDESTINA			
TALUDE CORTE					PRINCIPAIS VOLUMES: 1			
POSTE EXISTENTES								
CAIXA EXISTENTES					EXTENSÃO PROJETO: 2.330,00m	TR: 240334082	04.12	
					ÁREA: 13.980,00m²	RESPONSÁVEL TÉCNICO: CLAUDIO CARVALHO CARVALHO		
					ESCALAS: CFT-BR 0102307695-0	DATA: MARÇO/2024		