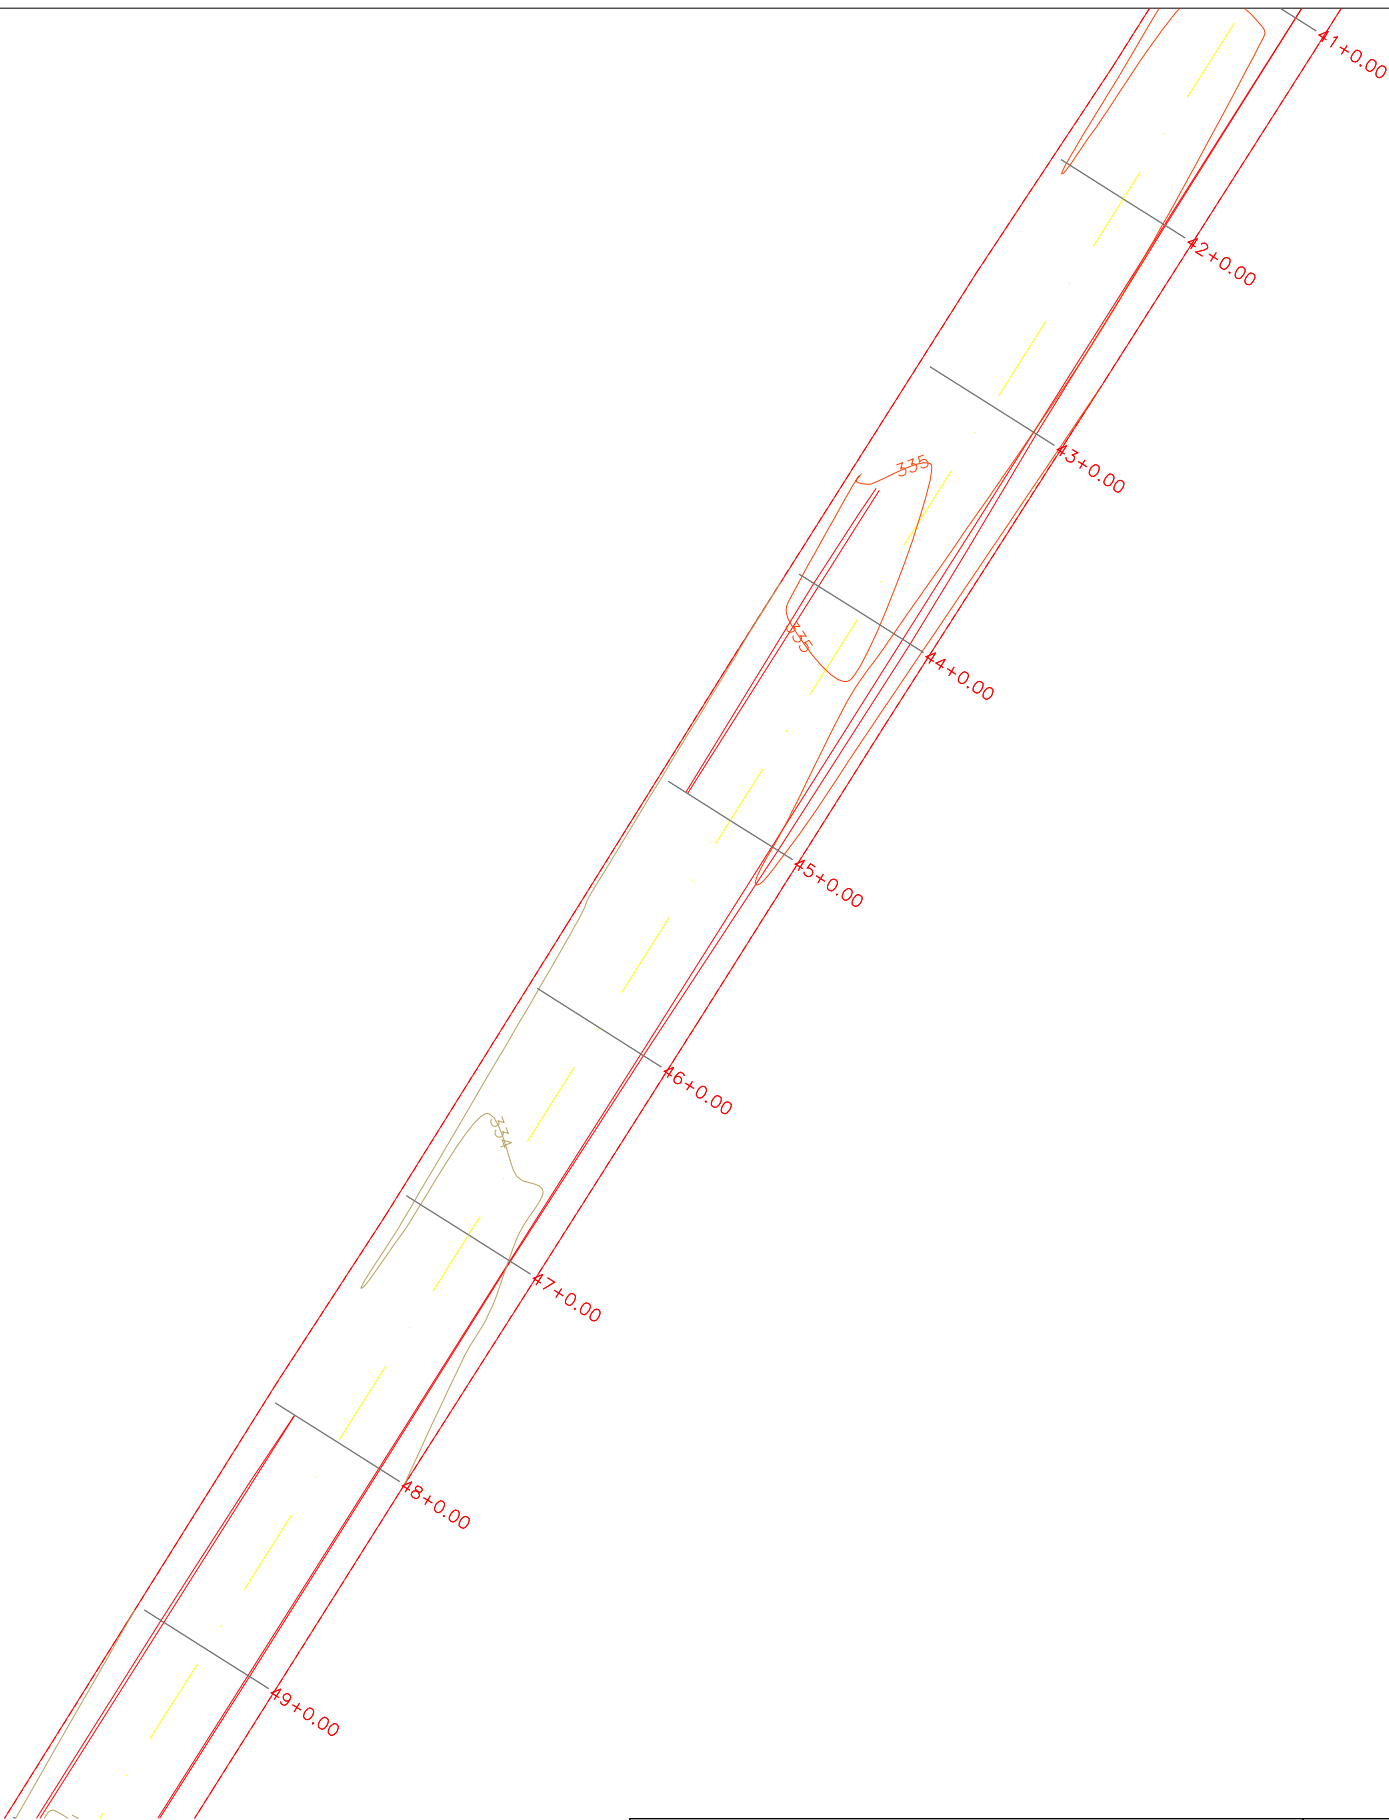


GEOMÉTRICO		NOTAS	ATUALIZAÇÕES		LEVANTAMENTO PLANIALTIMÉTRICO			
				DATA	PROJETO DE TERRAPLENAGEM ESTRADA AMAPORÃ NORDESTINA			
					MUNICÍPIO : AMAPORÃ -- PR			PRINCHA VOLUME 14
					TRECDO: AMAPORÃ SENTIDO AO DISTRITO NORDESTINA			
					EXTENSÃO PROJETO: 2.330,00m		TRT: 240334082	
					ÁREA: 13.980,00m²		RESPONSÁVEL TÉCNICO: CLAUDIO CARVALHO CARVALHO	
				ESCALAS:		CTT-BR 0102307695-0	DATA: MARÇO/2024	05.12