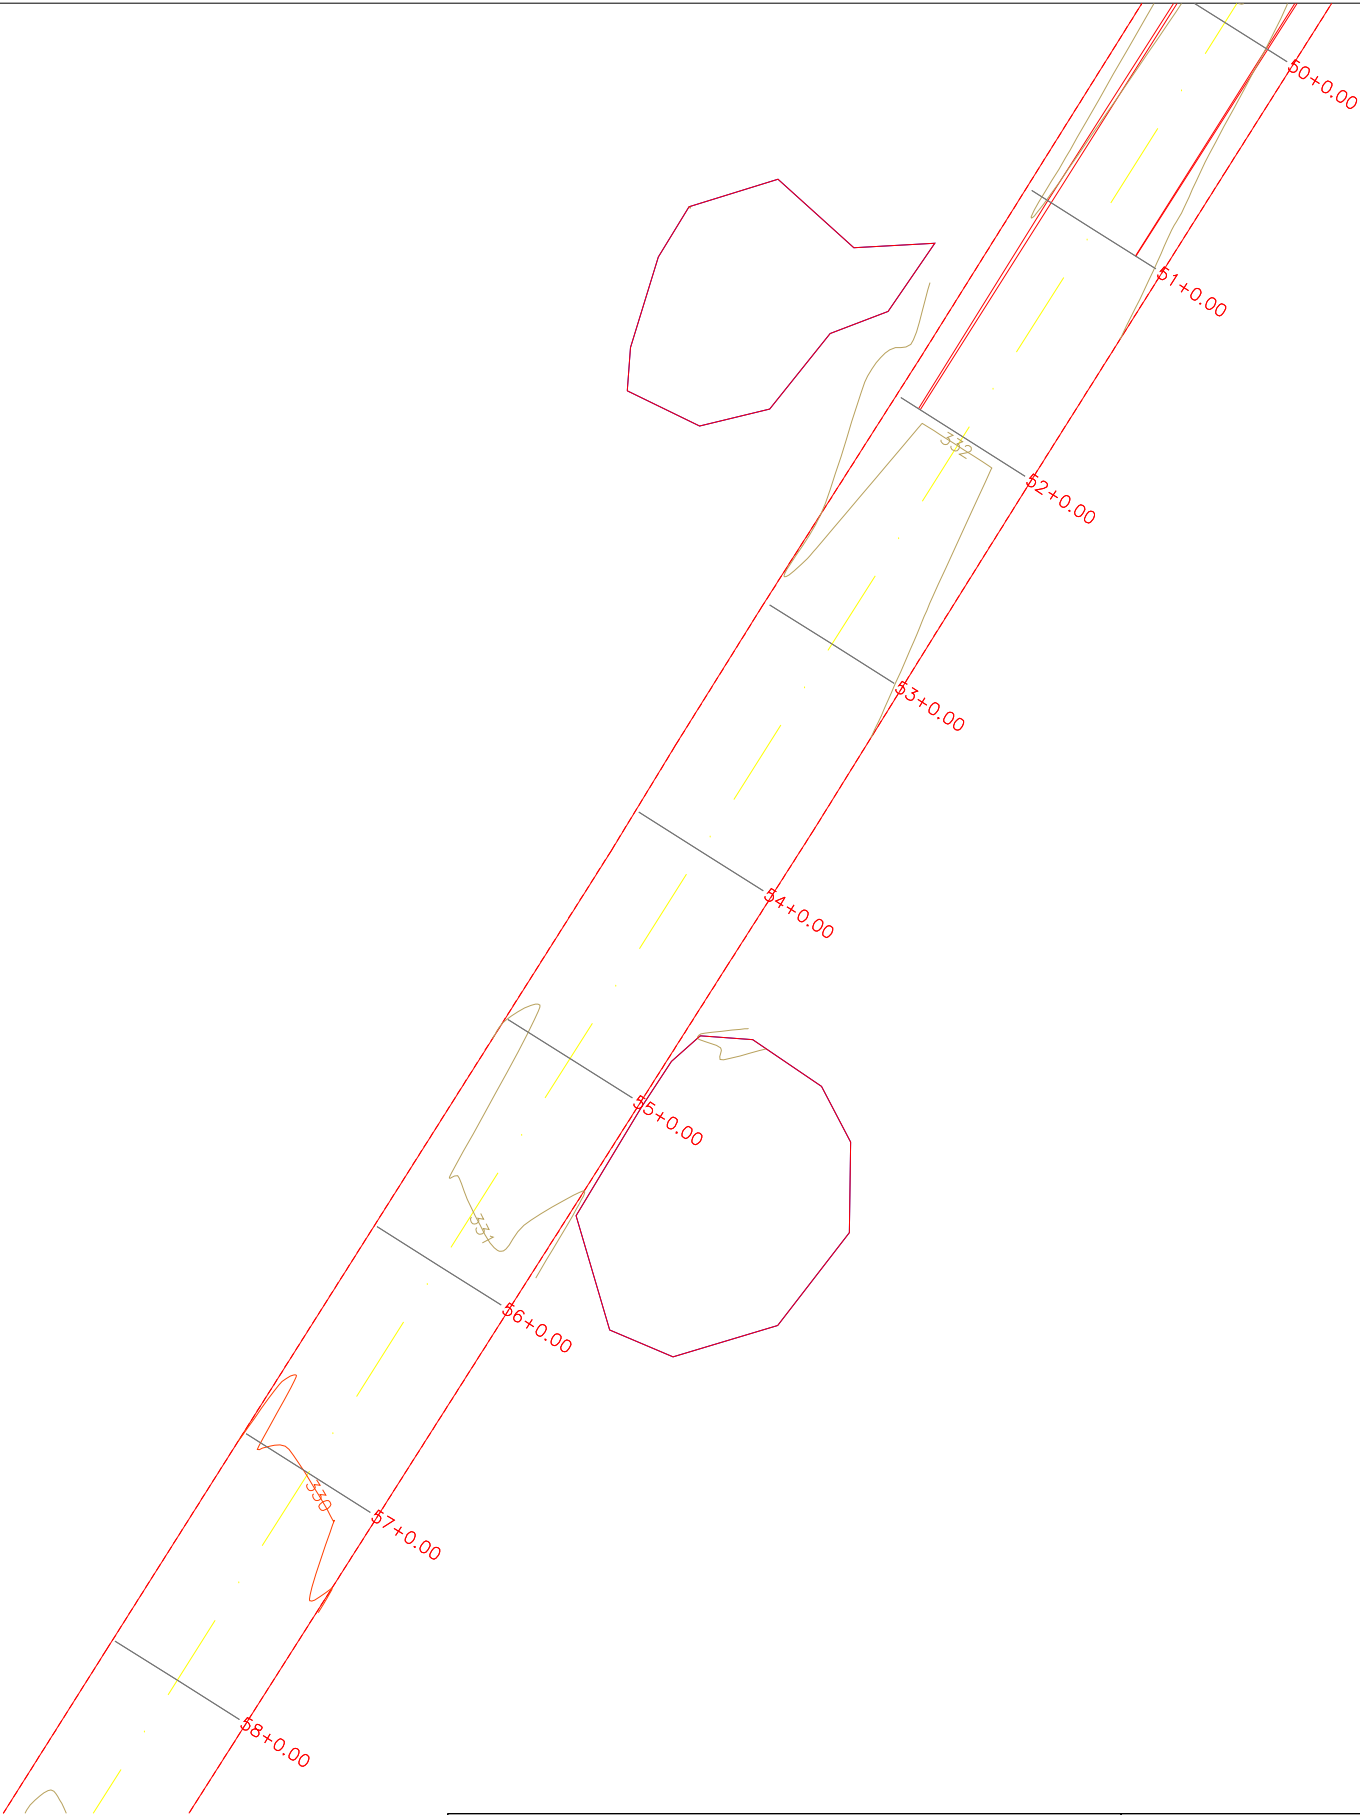


GEOMÉTRICO		NOTAS	ATUALIZAÇÕES		LEVANTAMENTO PLANIALTIMÉTRICO			
PROJETO				DATA	PROJETO DE TERRAPLENAGEM ESTRADA AMAPORÃ NORDESTINA			
CERCA					MUNICÍPIO: AMAPORÃ - PR			
TALUDE ATERRO					TRECHO: AMAPORÃ SENTIDO AO DISTRITO NORDESTINA			
TALUDE CORTE					EXTENSÃO PROJETO:	2403334082	PRIMICIA VOLUME 14	
POSTE EXISTENTES					ÁREA:	13.980,00m²		
CAIXA EXISTENTES					RESPONSÁVEL TÉCNICO:	CLAUDIO CARVALHO CARVALHO		
					ESCALAS:	CFT - BR 0102307695-0	DATA:	MARÇO/2024