


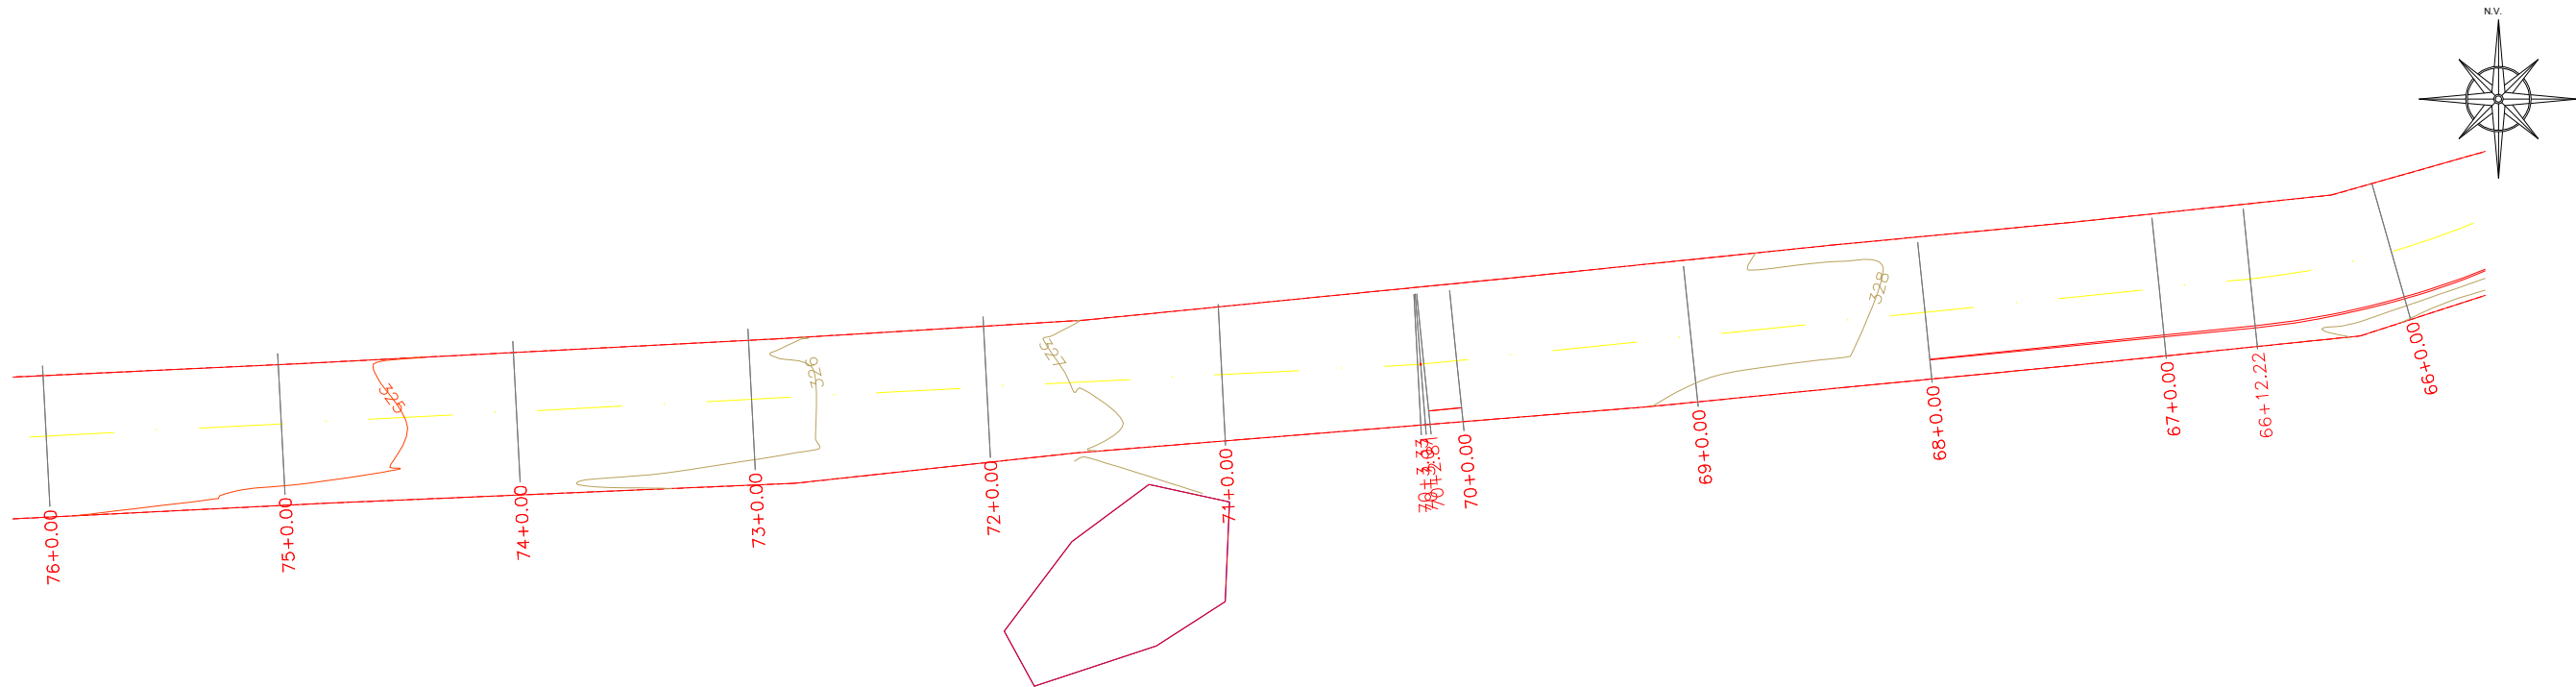

GEOMÉTRICO		NOTAS	ATUALIZAÇÕES		LEVANTAMENTO PLANIALTIMÉTRICO		
PROJETO				DATA	PROJETO DE TERRAPLENAGEM ESTRADA AMAPORÃ NORDESTINA		
CERCA					MUNICÍPIO: AMAPORÃ - PR		
TALUDE ATERRO					TRECHO:	AMAPORÃ SENTIDO AO DISTRITO NORDESTINA	PRIMICIA VOLUME IV 08.12
TALUDE CORTE					EXTENSÃO PROJETO:	2.330,00m	
POSTE EXISTENTES					ÁREA:	13.980,00m²	
CANAL EXISTENTES					RESPONSÁVEL TÉCNICO:	CLAUDIO CARVALHO CARVALHO	
					ESCALAS:	CFT-BR 0102307695-0	DATA: MARÇO/2024